


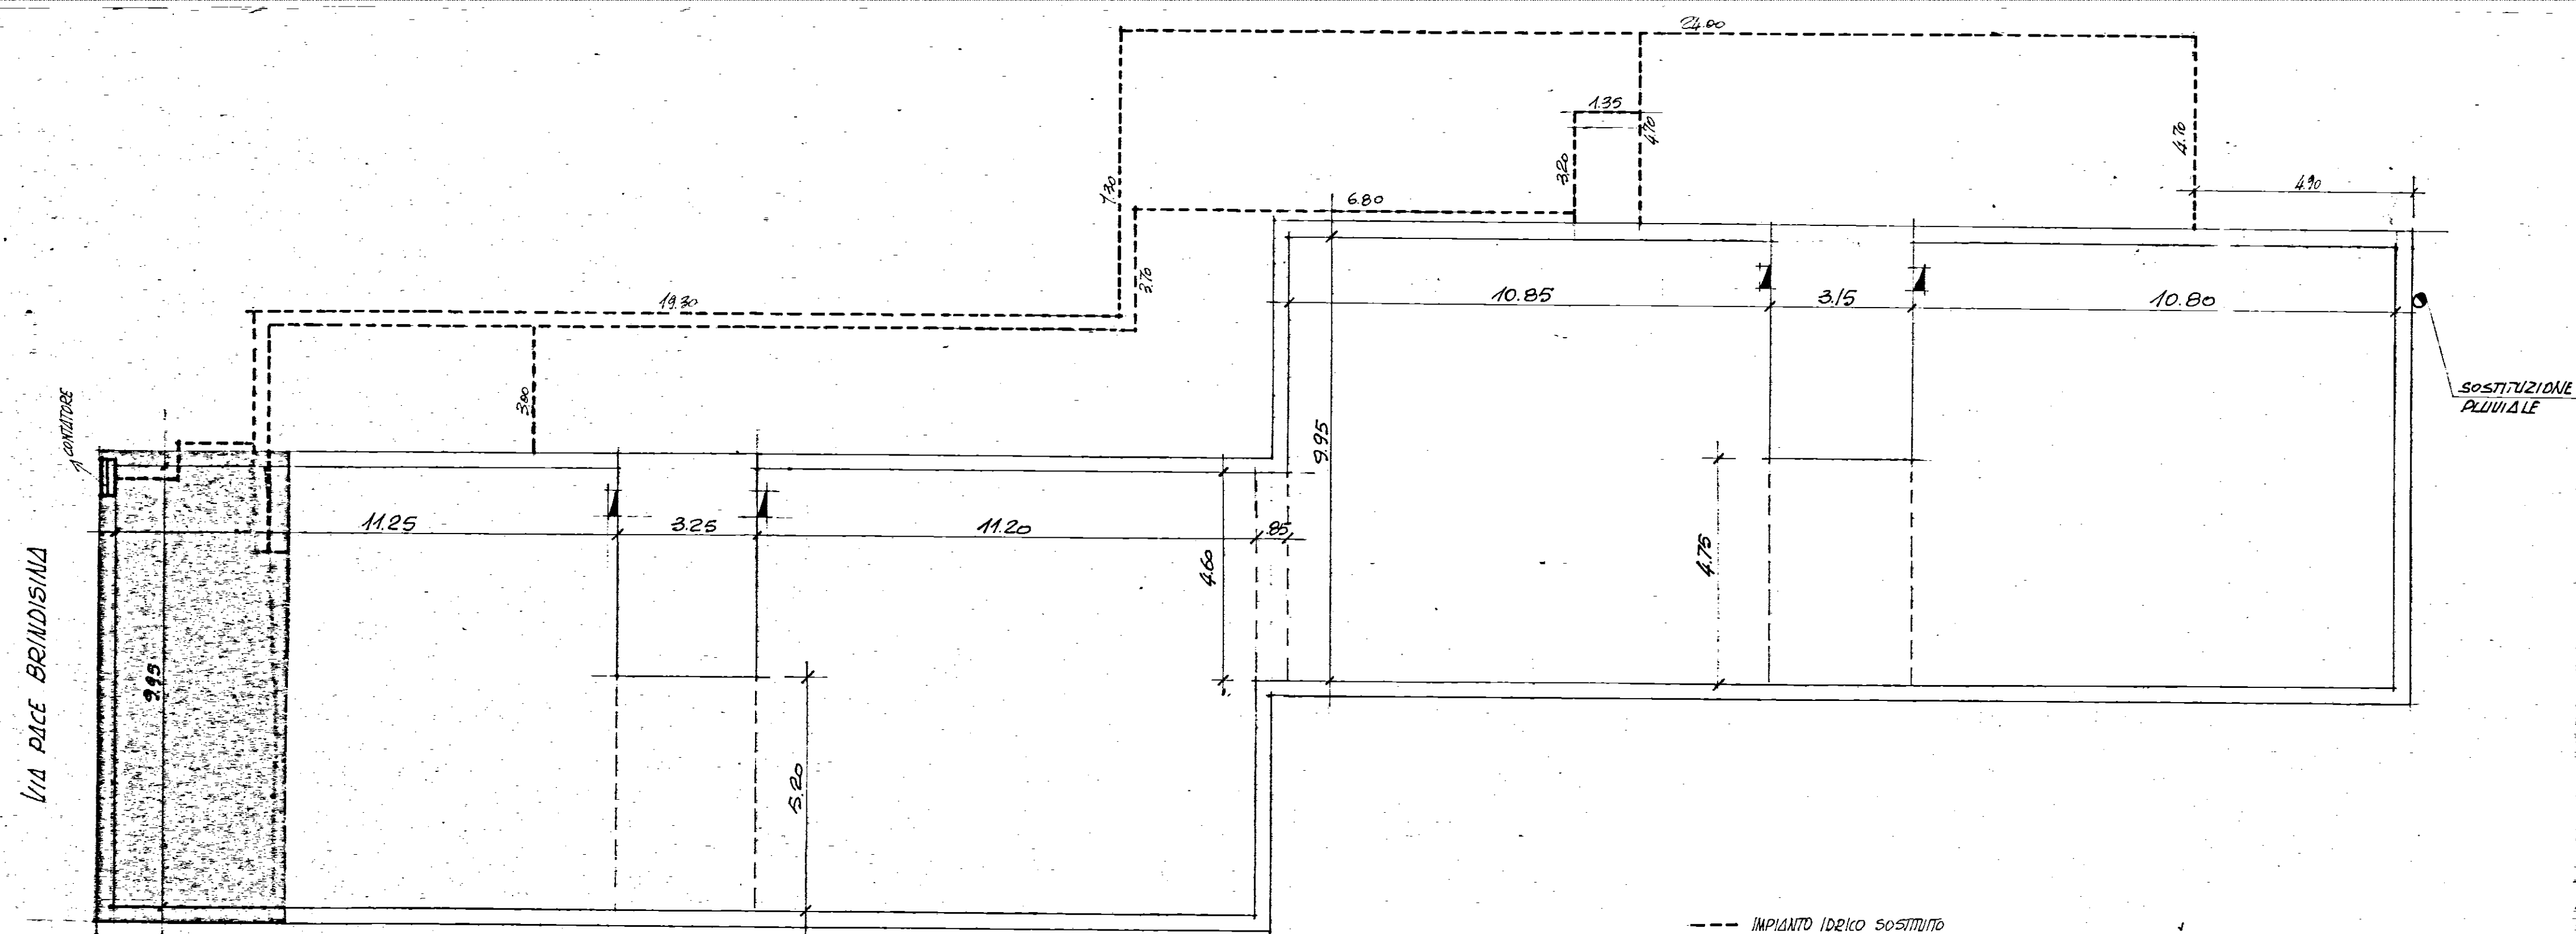

SCALA 1:100

VIA DON E. TAZZOLI

PIANTA LASTRICI SOLARI
E IMPIANTO IDRICO SOSTITUITO -