


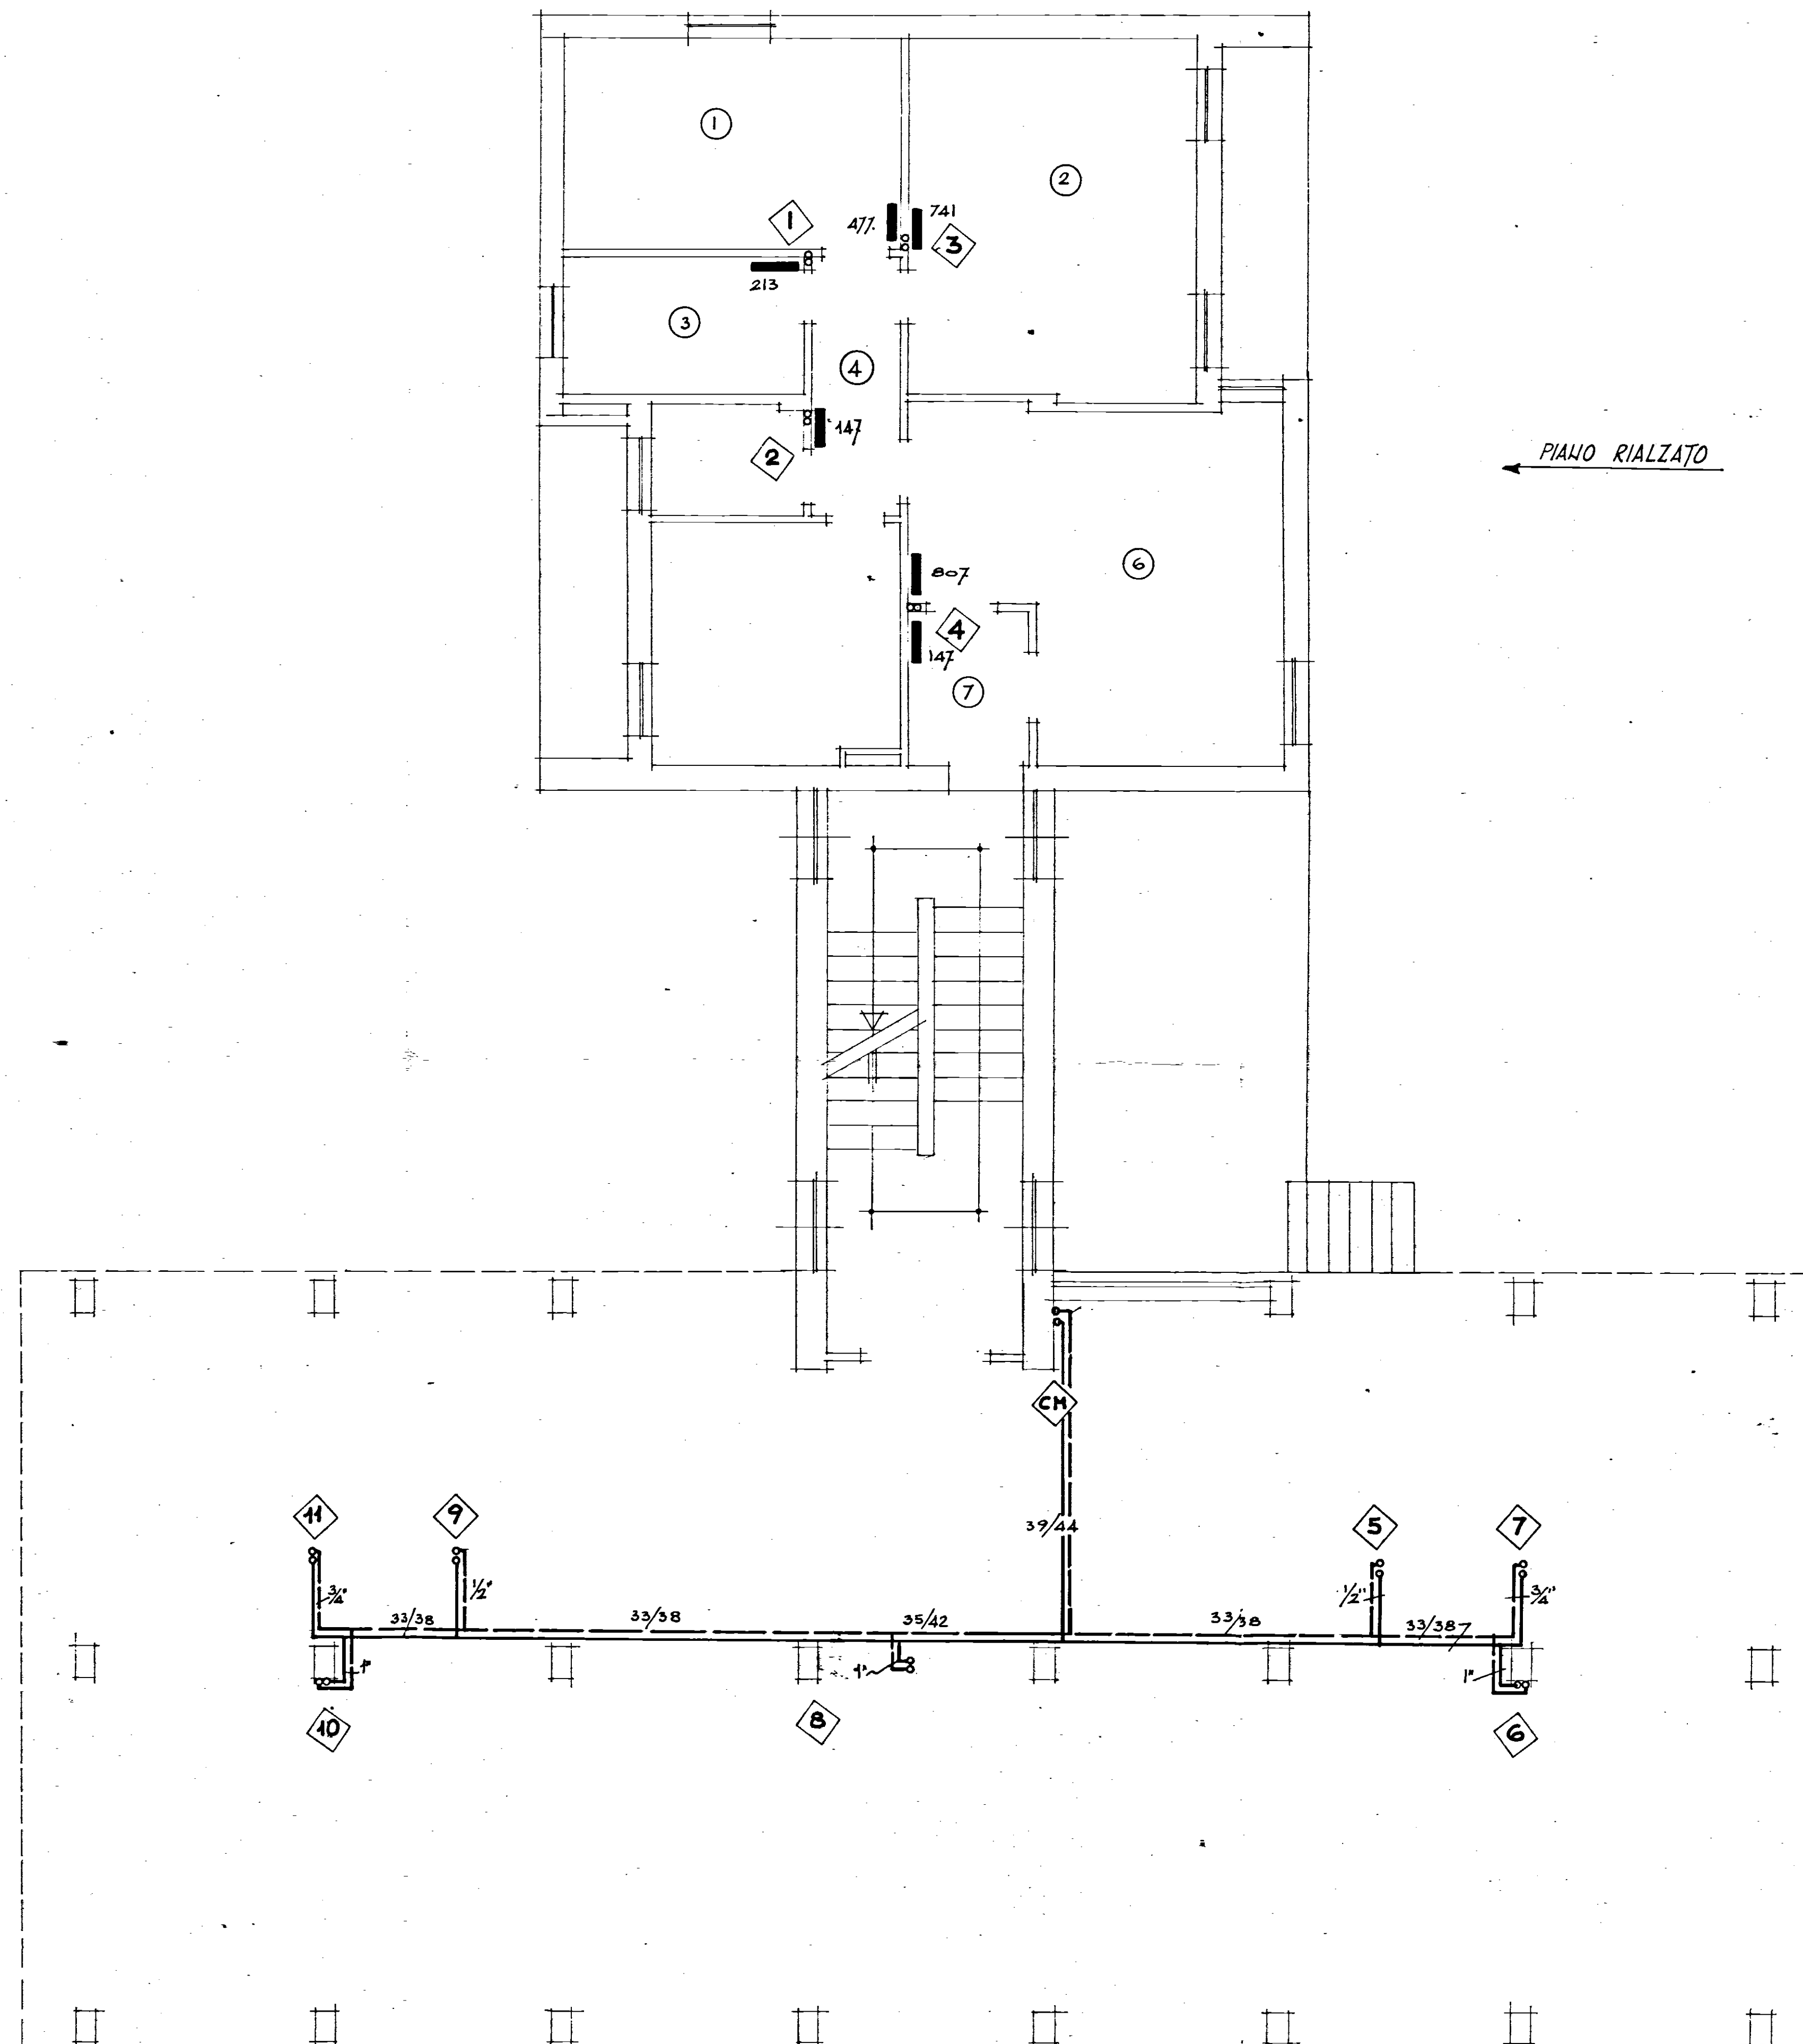

PIANO RIALZATO

Ditta ALFREDO VASINTONI S.p.A.
ROMA - TEL. 750.730 - 755.533

Agg. 24-2-1967

DITTA ALFREDO VASINTONI S.p.A.	
v. PISTOIA 26 - ROMA - TEL. 750.730 - 755.533	
data 14-2-1967	committente: I.S.E.S. BRINDISI
scala 1:50	oggetto: IMPIANTO DI RISCALDAMENTO
disegnatore LP	FABBRICATO 'B-C' PIANO RIALZATO
dis. n° 36	