

417 DICEMBRE

17 dicembre

COOPERATIVA "17-DICEMBRE"

EDILIZIA ECONOMICA POPOLARE

PROGETTO COSTRUZIONE

FABBRICATO SOCIALE

SCALA

BRINDISI QUARTIERE PALUNDO

1:50

DOGGIATTA 100 N. V. 1000/1000

PI. 1.03


PIANTA

4

PIANO

TIPO

DATA 17 DICEMBRE 1950

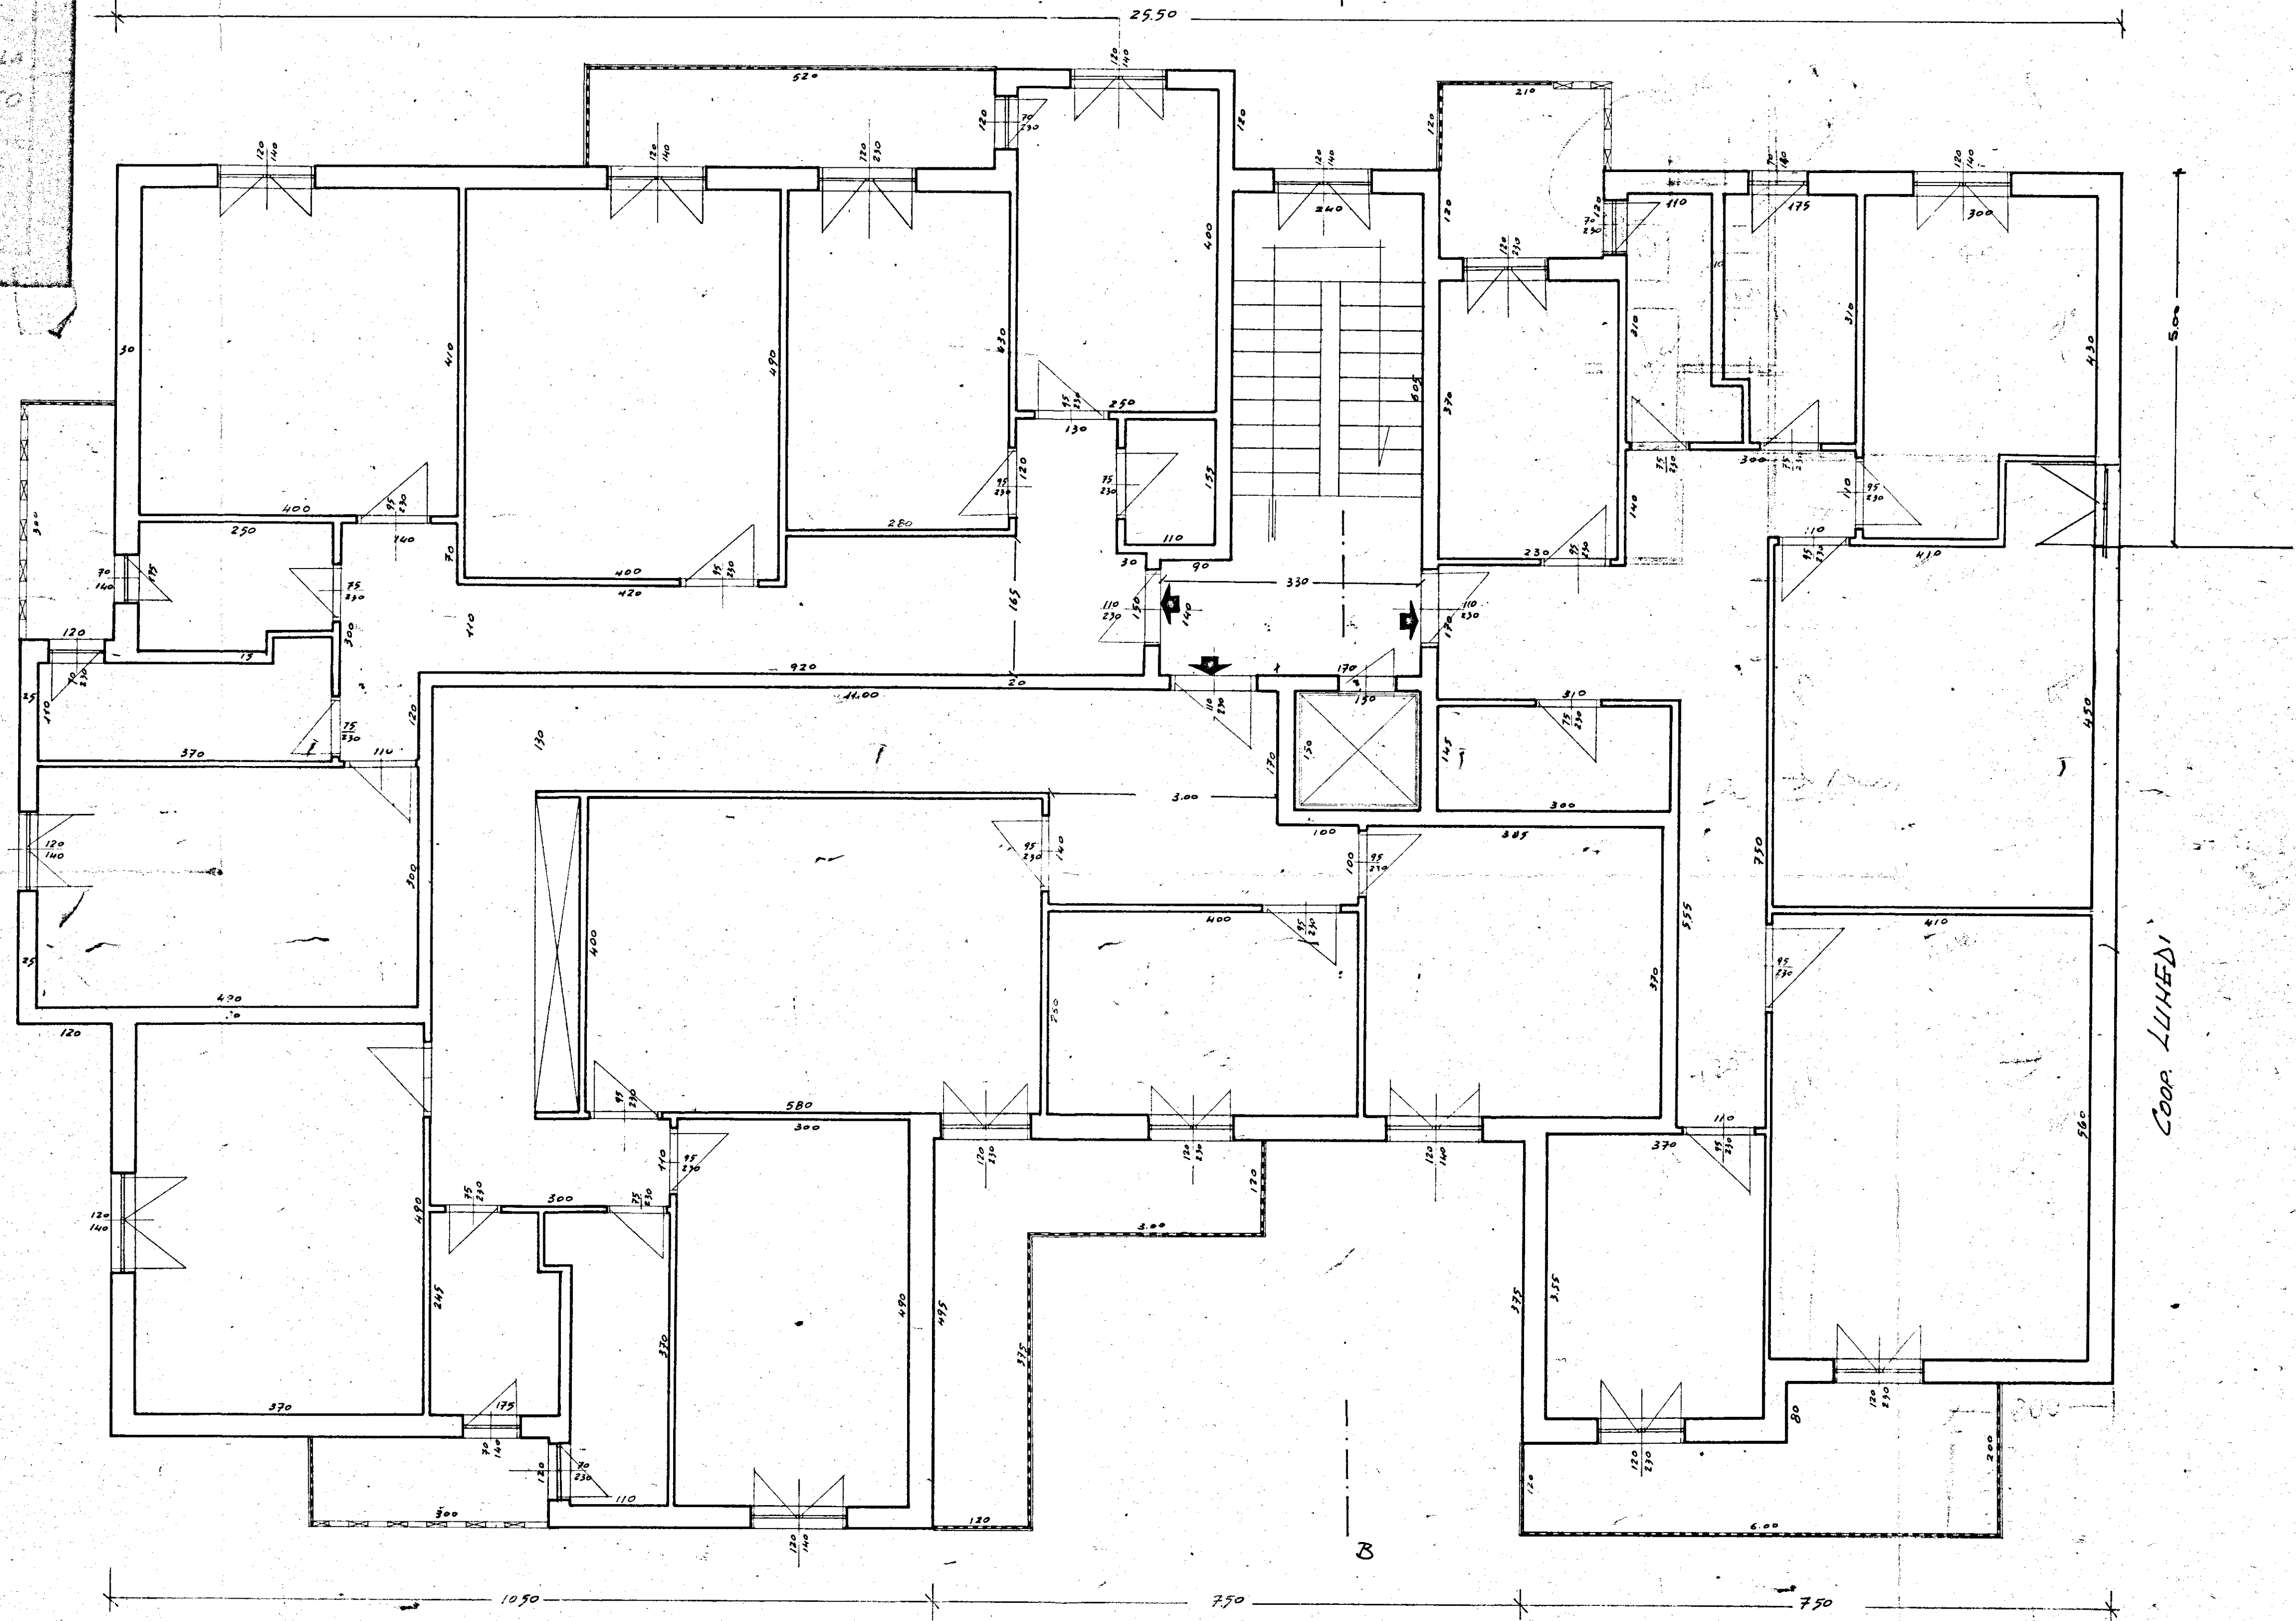

COOP. LUNEDÌ