

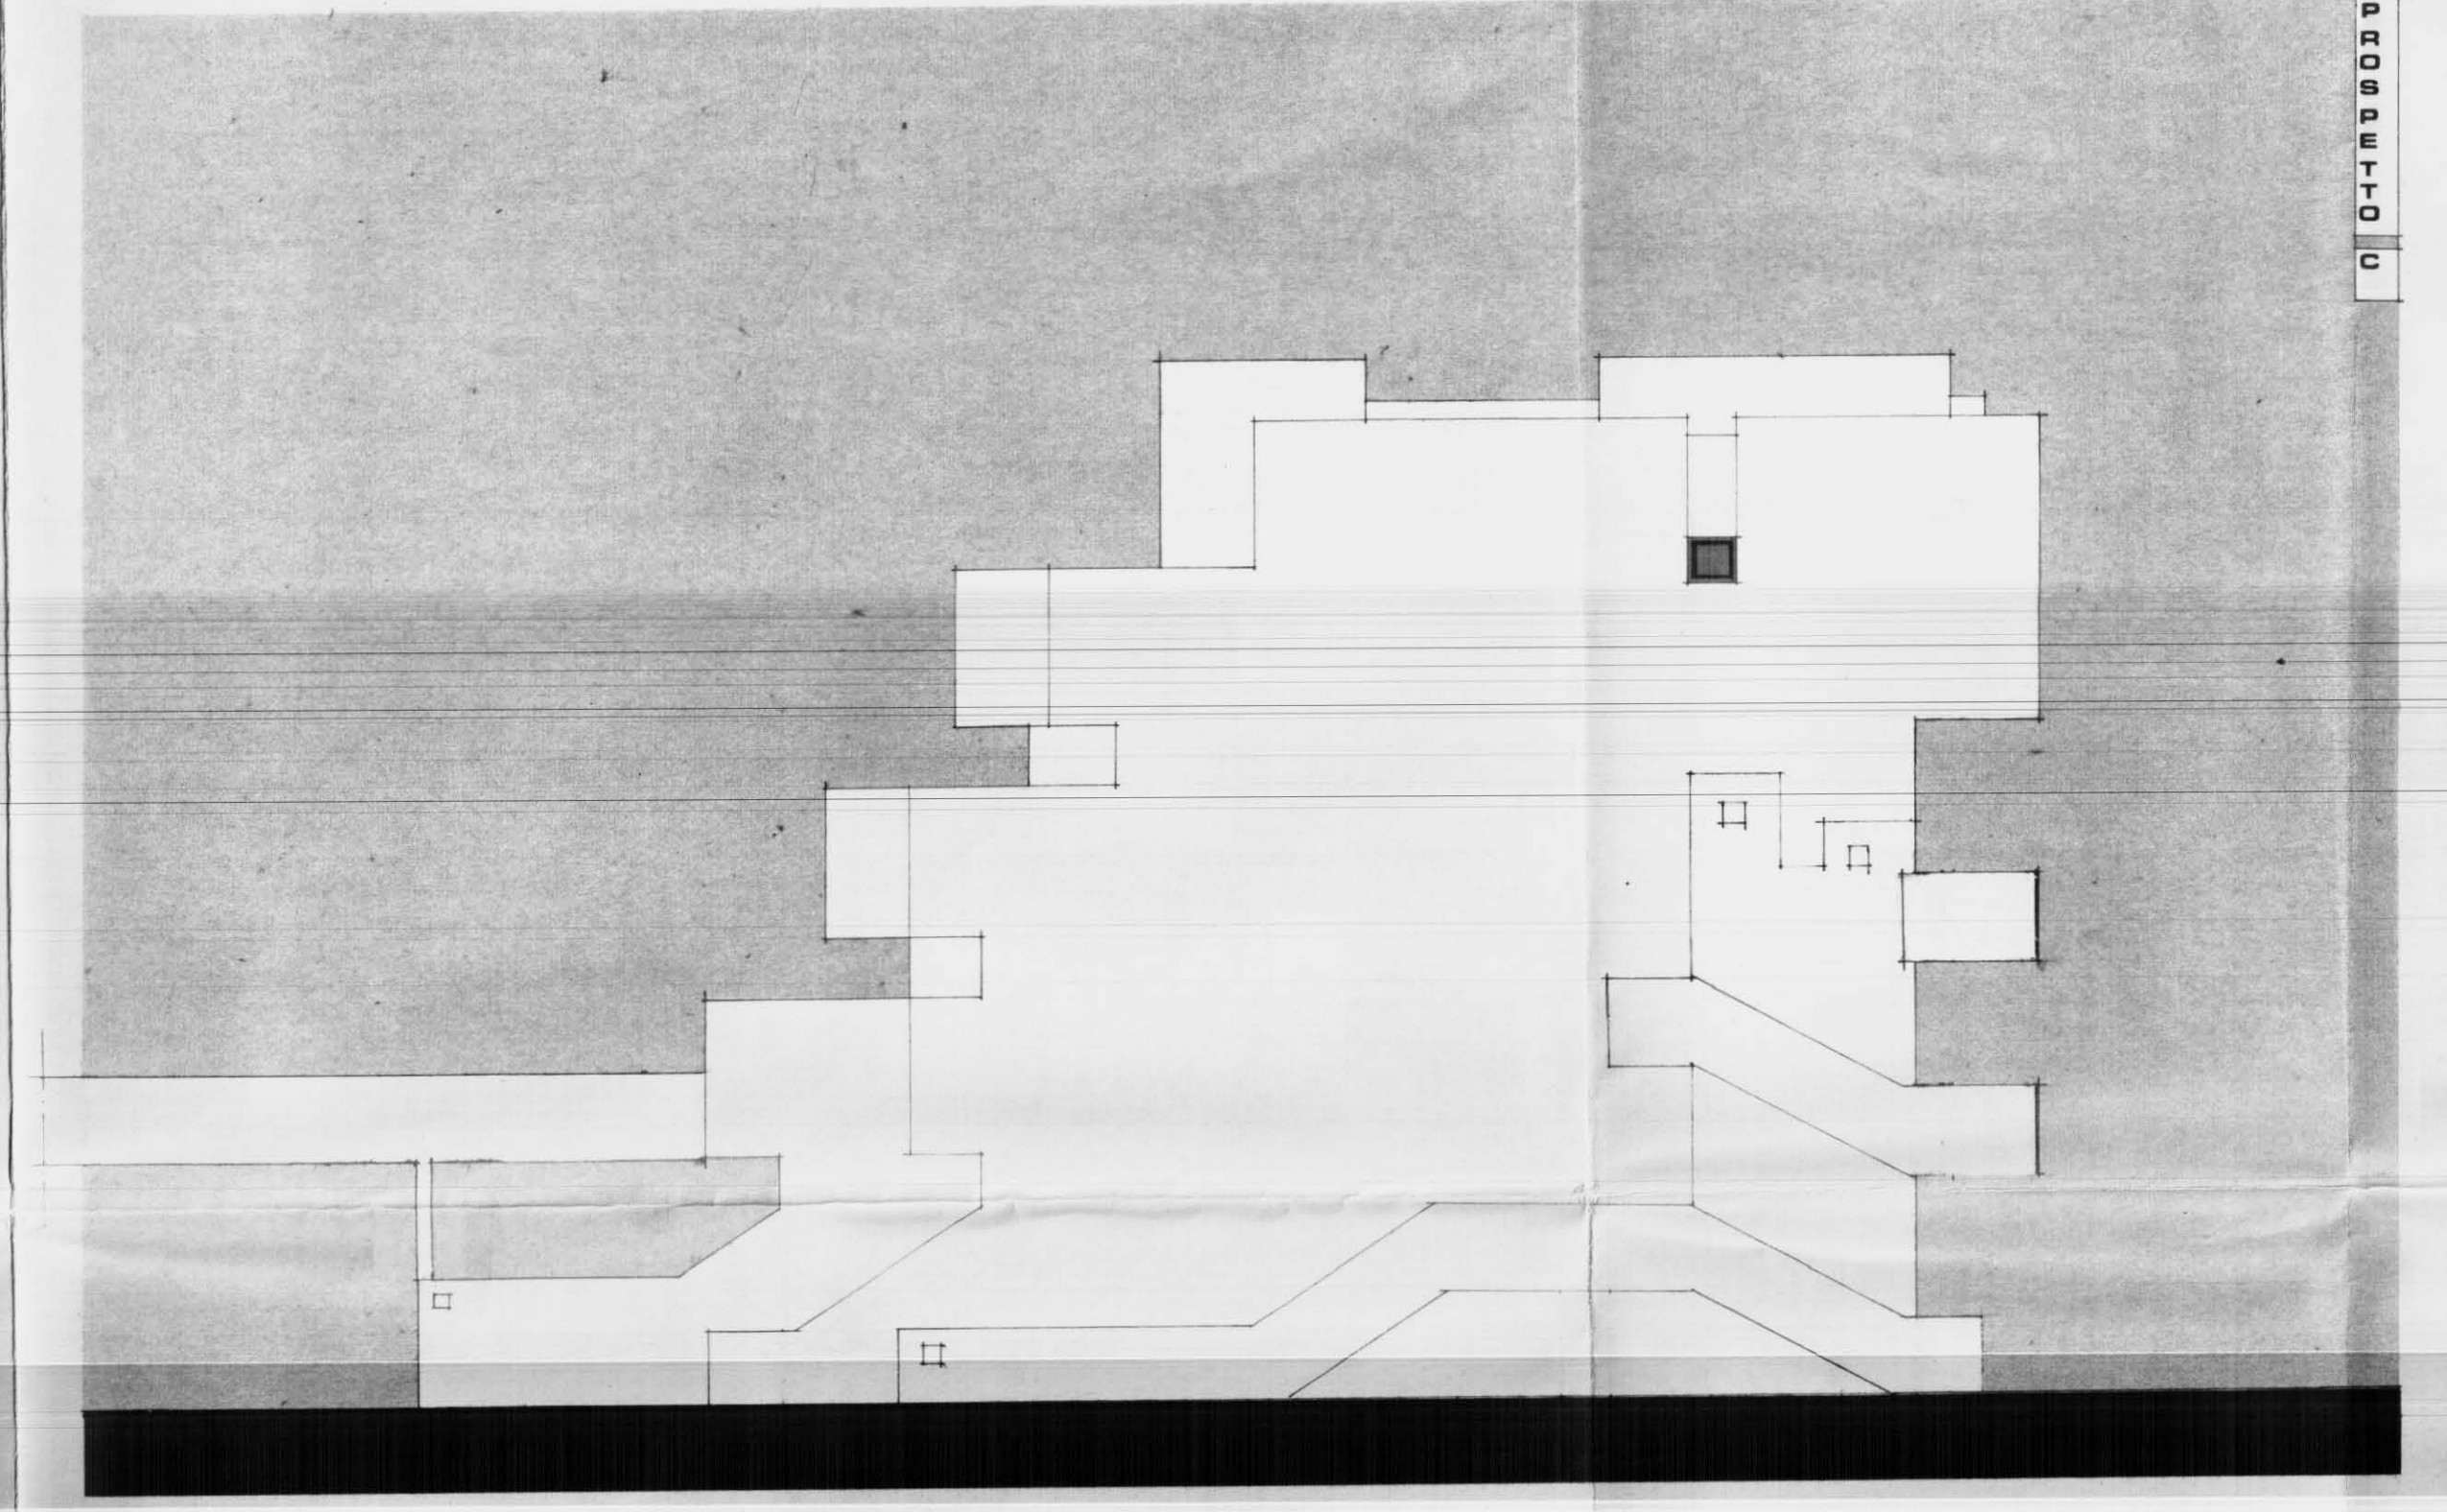


Visto il verbale della C.E.C.
 L'INGEGNERE CAPO
Alipato
 17.01.1978
 PARERE FAVOREVOLE
 IL SINDACO
 BRINDISI

ISTITUTO AUTONOMO CASE POPOLARI - BR
 LEGGE 8 AGOSTO 1977 N. 513 PROGRAMMA INTERVENTO 001/85/1
 PROGETTO PER LA COSTRUZIONE DI ALLOGGI POPOLARI IN BRINDISI
 RIONE PERRINO LOTTO D 1/2/3/4
 ALLOGGI N. 40 (24 DA MQ. 55 E 16 DA MQ. 45)
 EDIFICIO A SPINA D3 ALLOGGI N. 11 DA 95 m² E N. 4 DA 45 m²
PROSPETTI E SEZIONI
 SCALA 1:100
 DATA
 AGGIORNAMENTI
 IL VICE DIRETTORE TECNICO
 (Doc. Arch. Pietro ORSINI)
TAV. 7

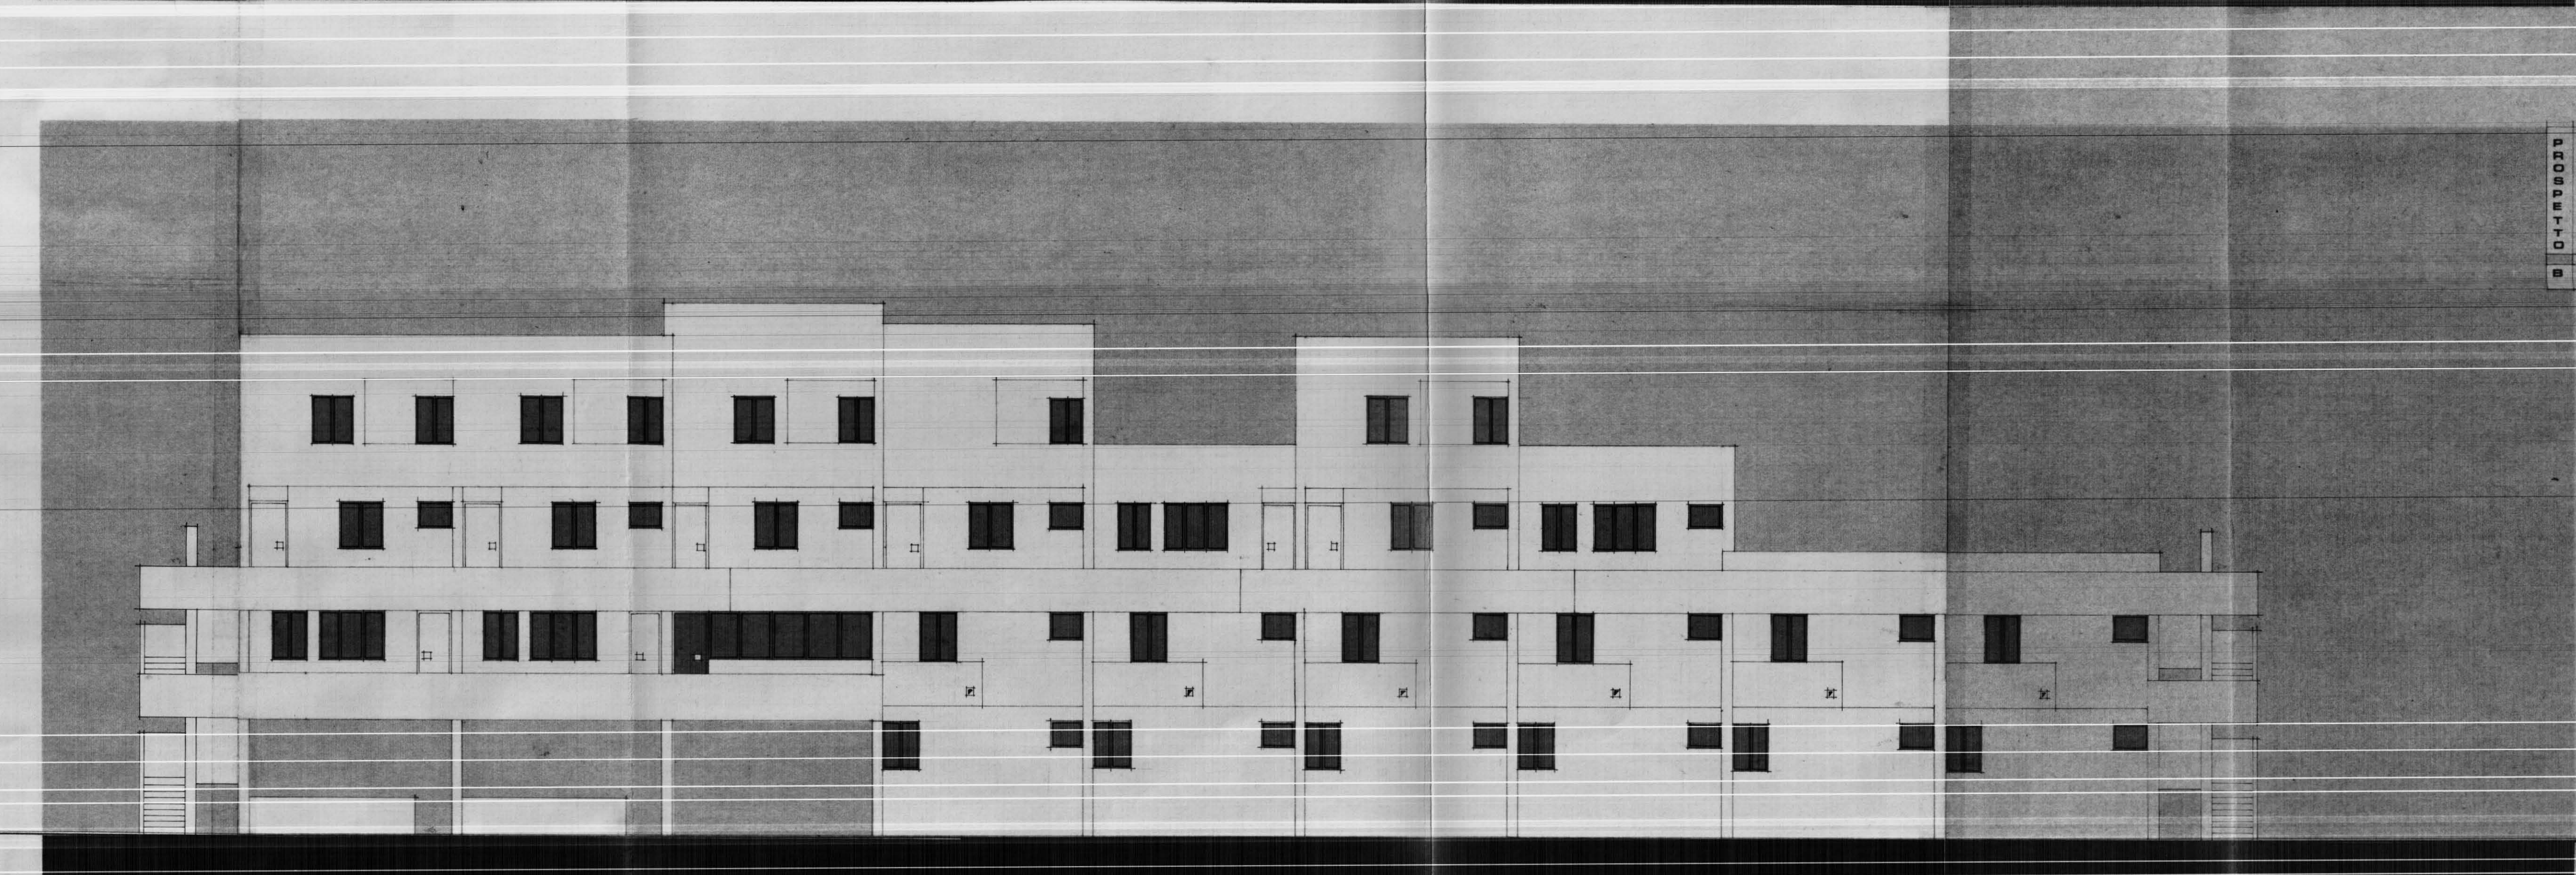

AZIENDALE D₂

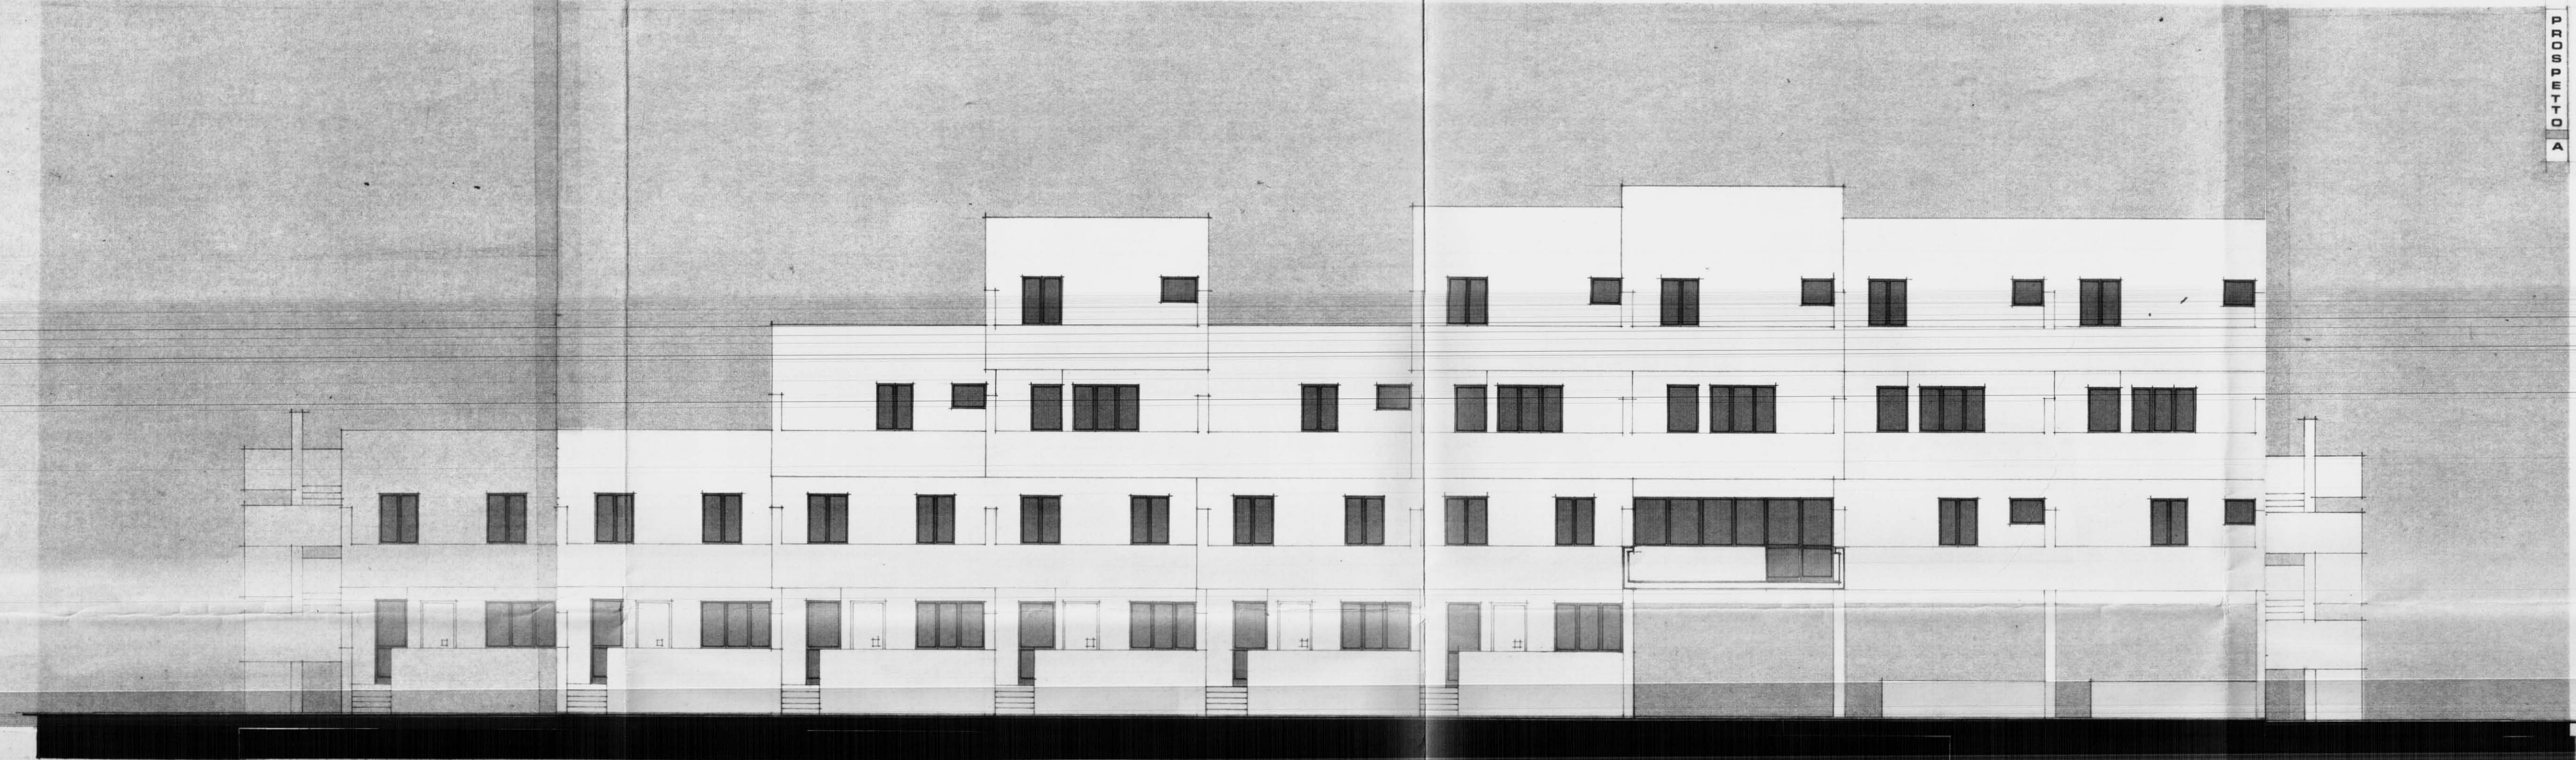