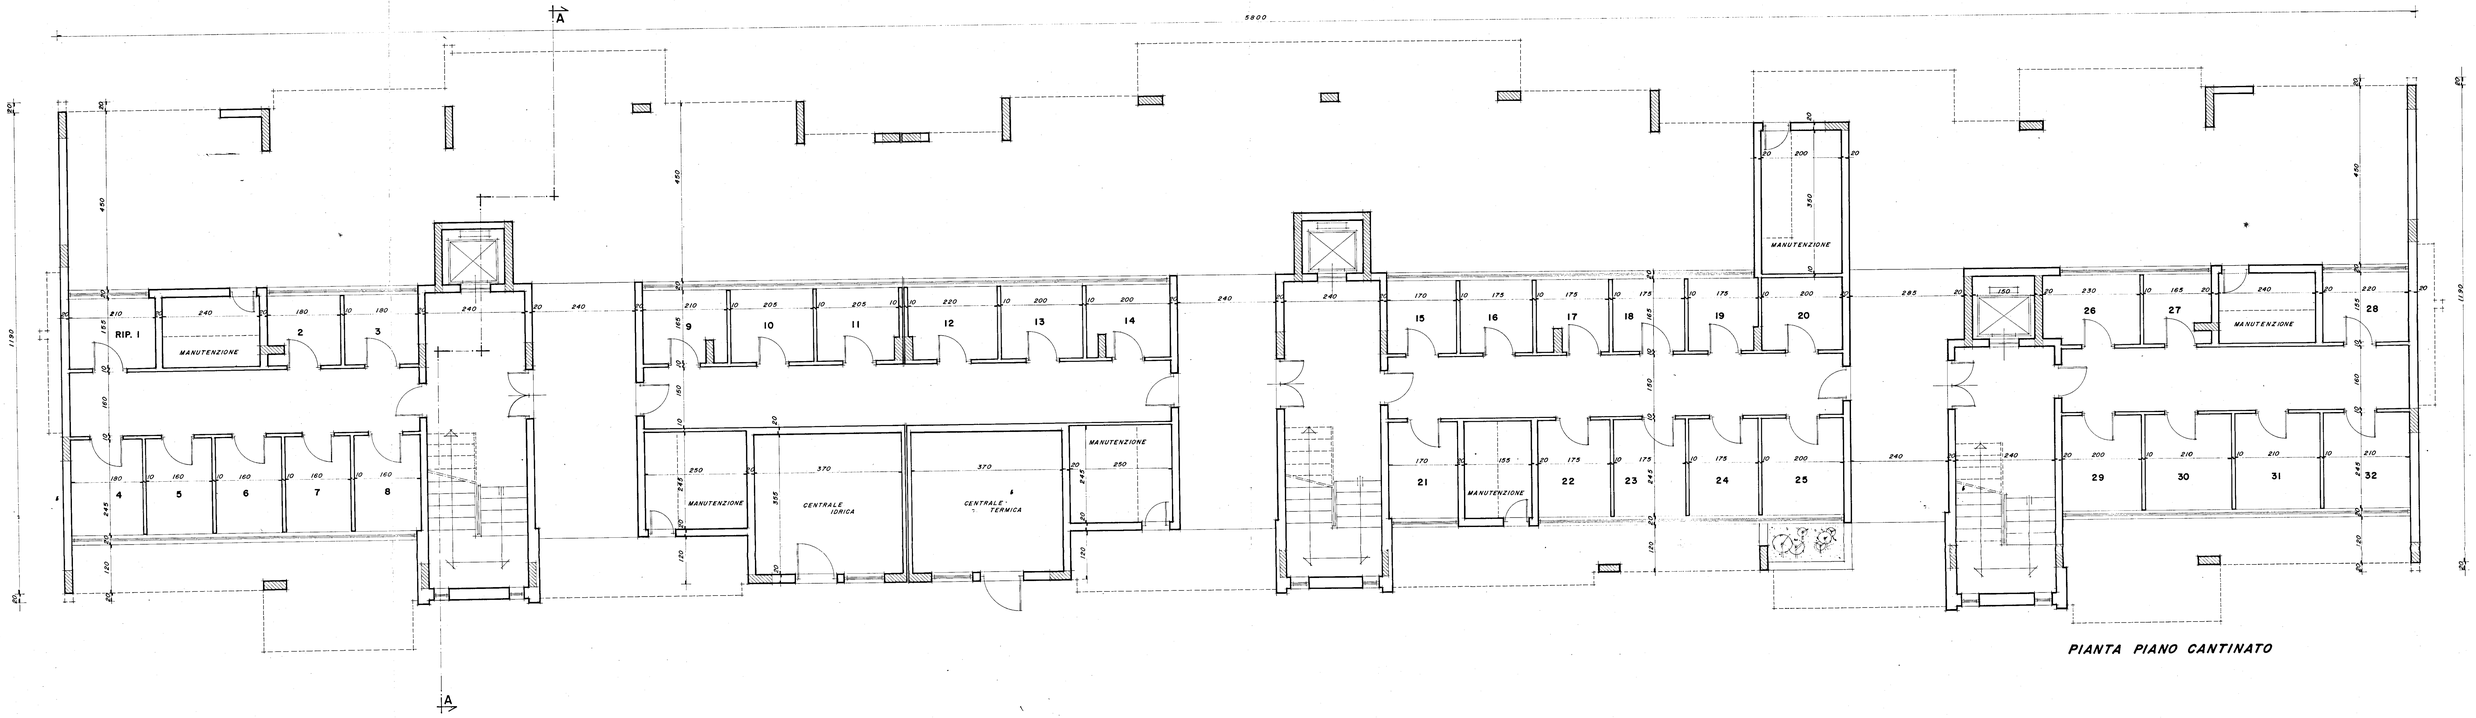

PIANTA PIANO CANTINATO

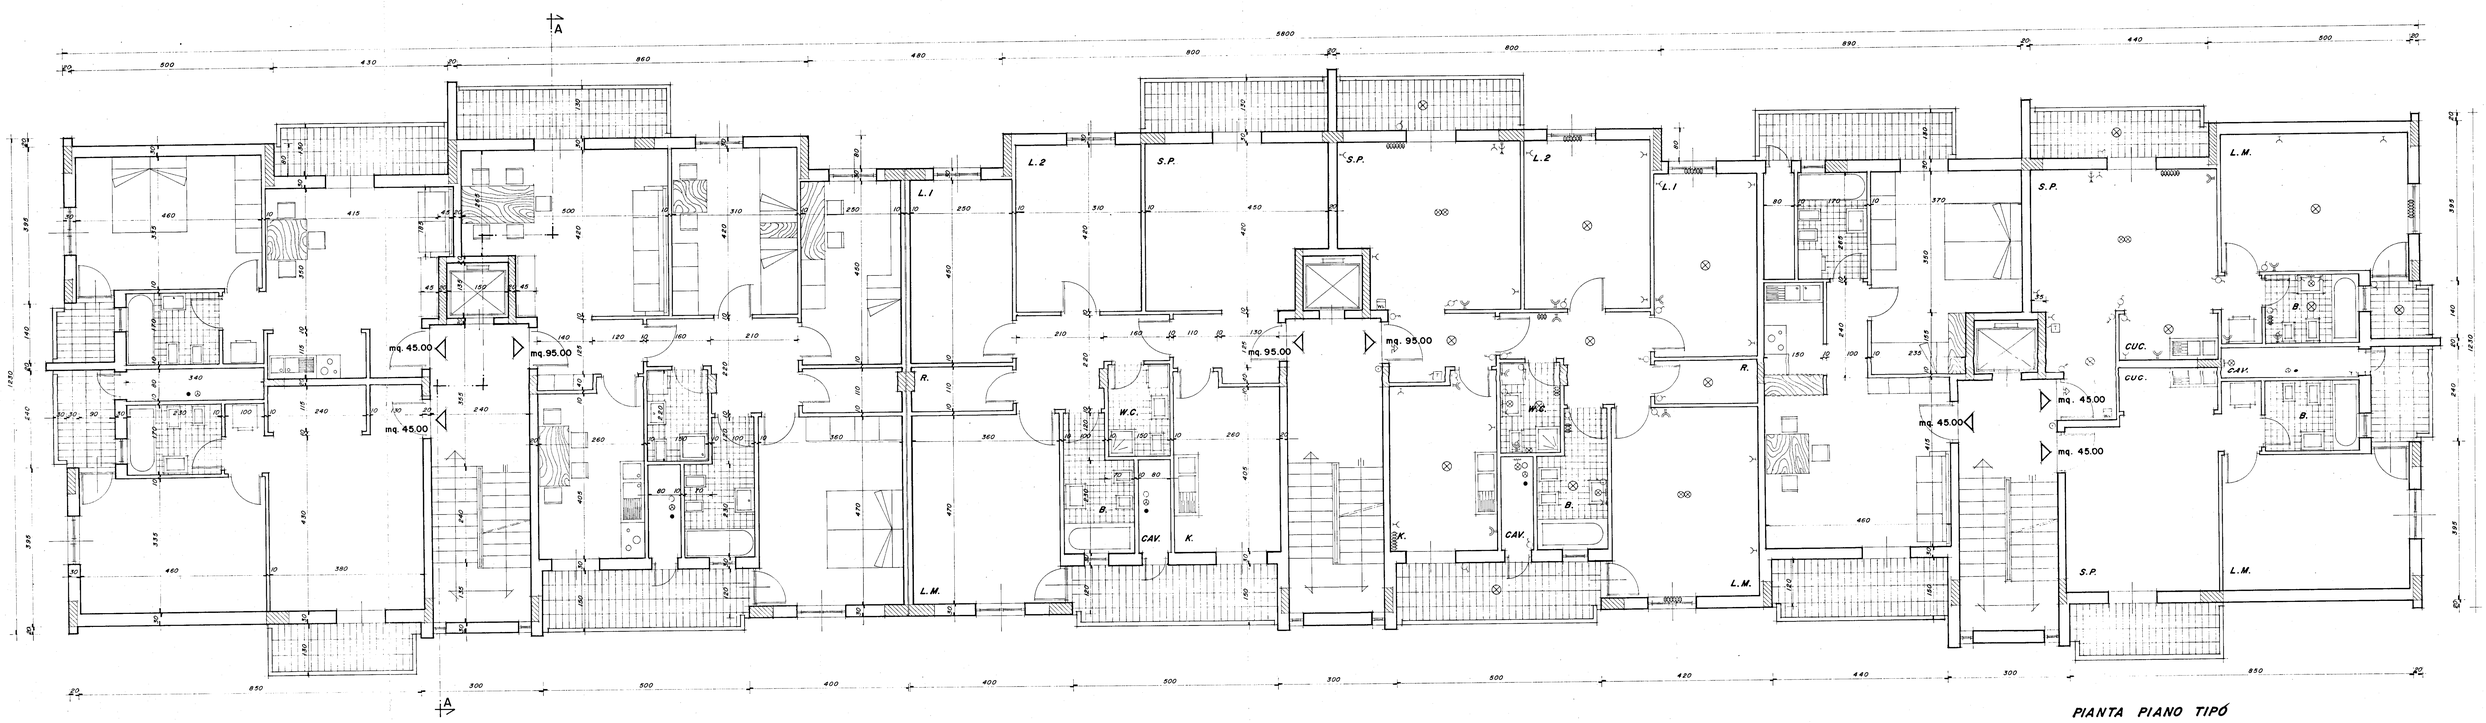

PIANTA PIANO TIPÓ

I. A. C. P. - BRINDISI

LEGGE N° 457 - ART. 41 DEL 2/8/1978

PROGETTO PER COSTRUZIONE DI N° 41 ALLOGGI POPOLARI IN CEGLIE MESSAPICA - LOTTI N° 3 - 11

PROGRAMMA INTERVENTO N°76 DEL 2/3/1979

Disegno N°	Oggetto	Scala
1	PIANTE LOTTO 3	1 : 50

Aggiornamenti

PROGETTISTI: