
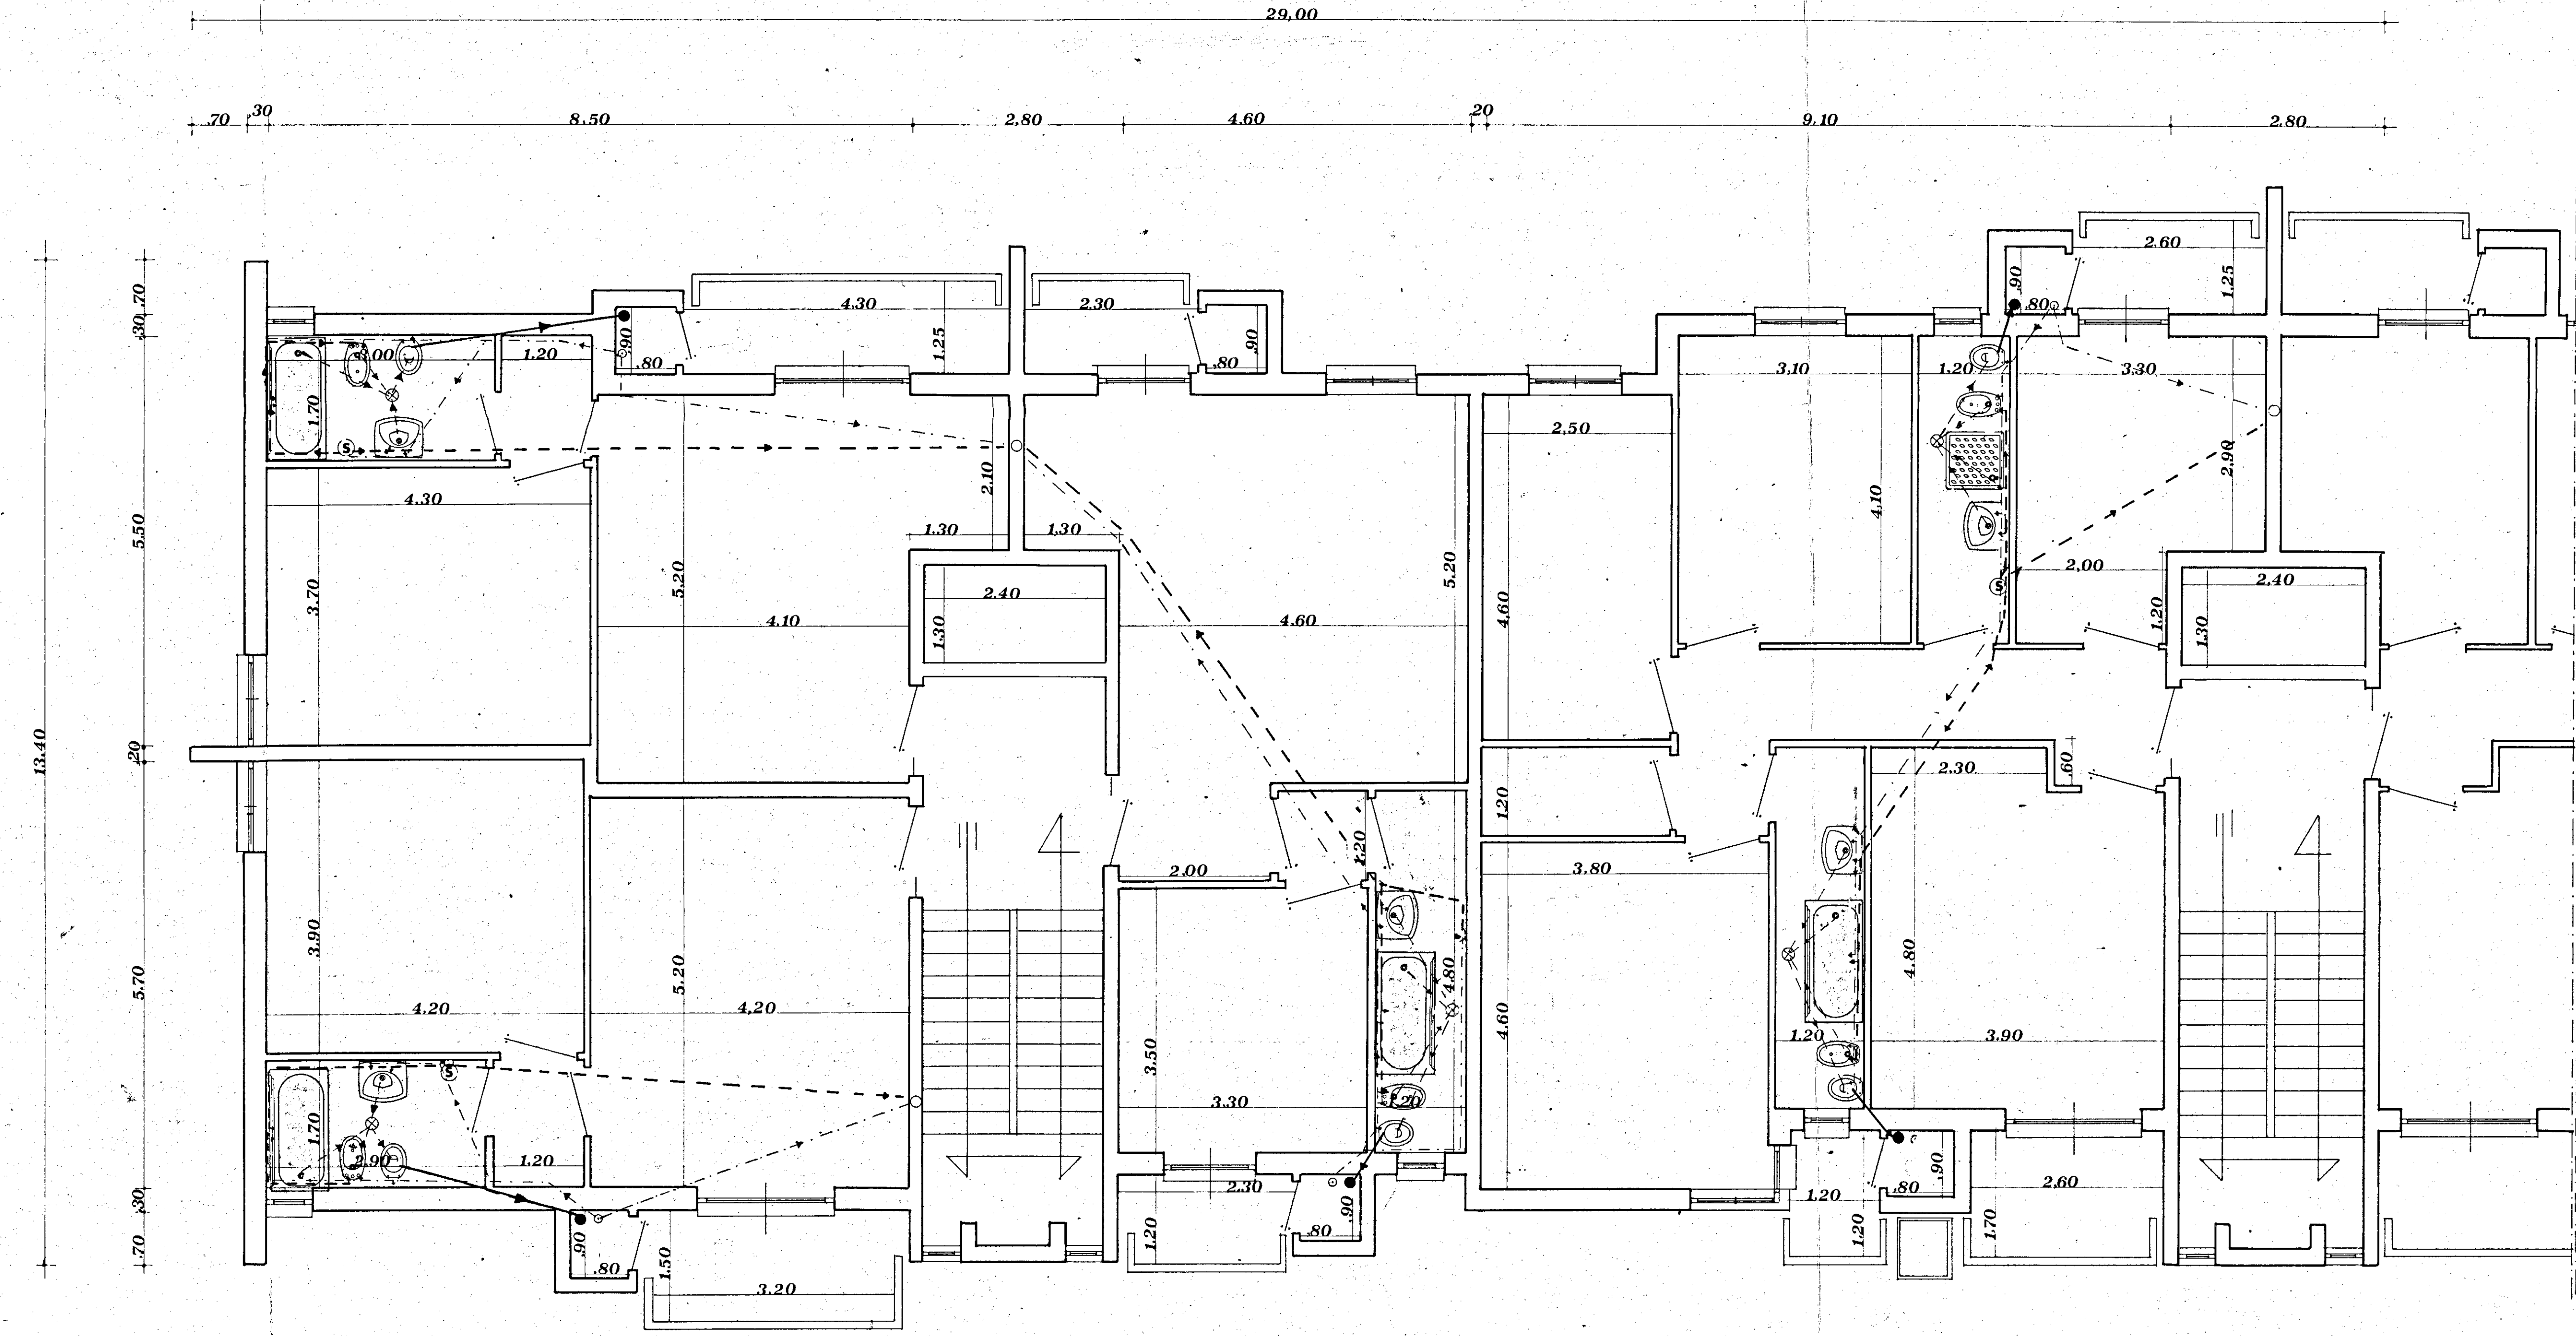


LEGENDA
 Punto luce a parete
 Contatore
 Interruttore
 Deviatore
 Commutatore
 Presa monofase
 Presa luce
 Punto luce commutato
 Punto luce interrotto

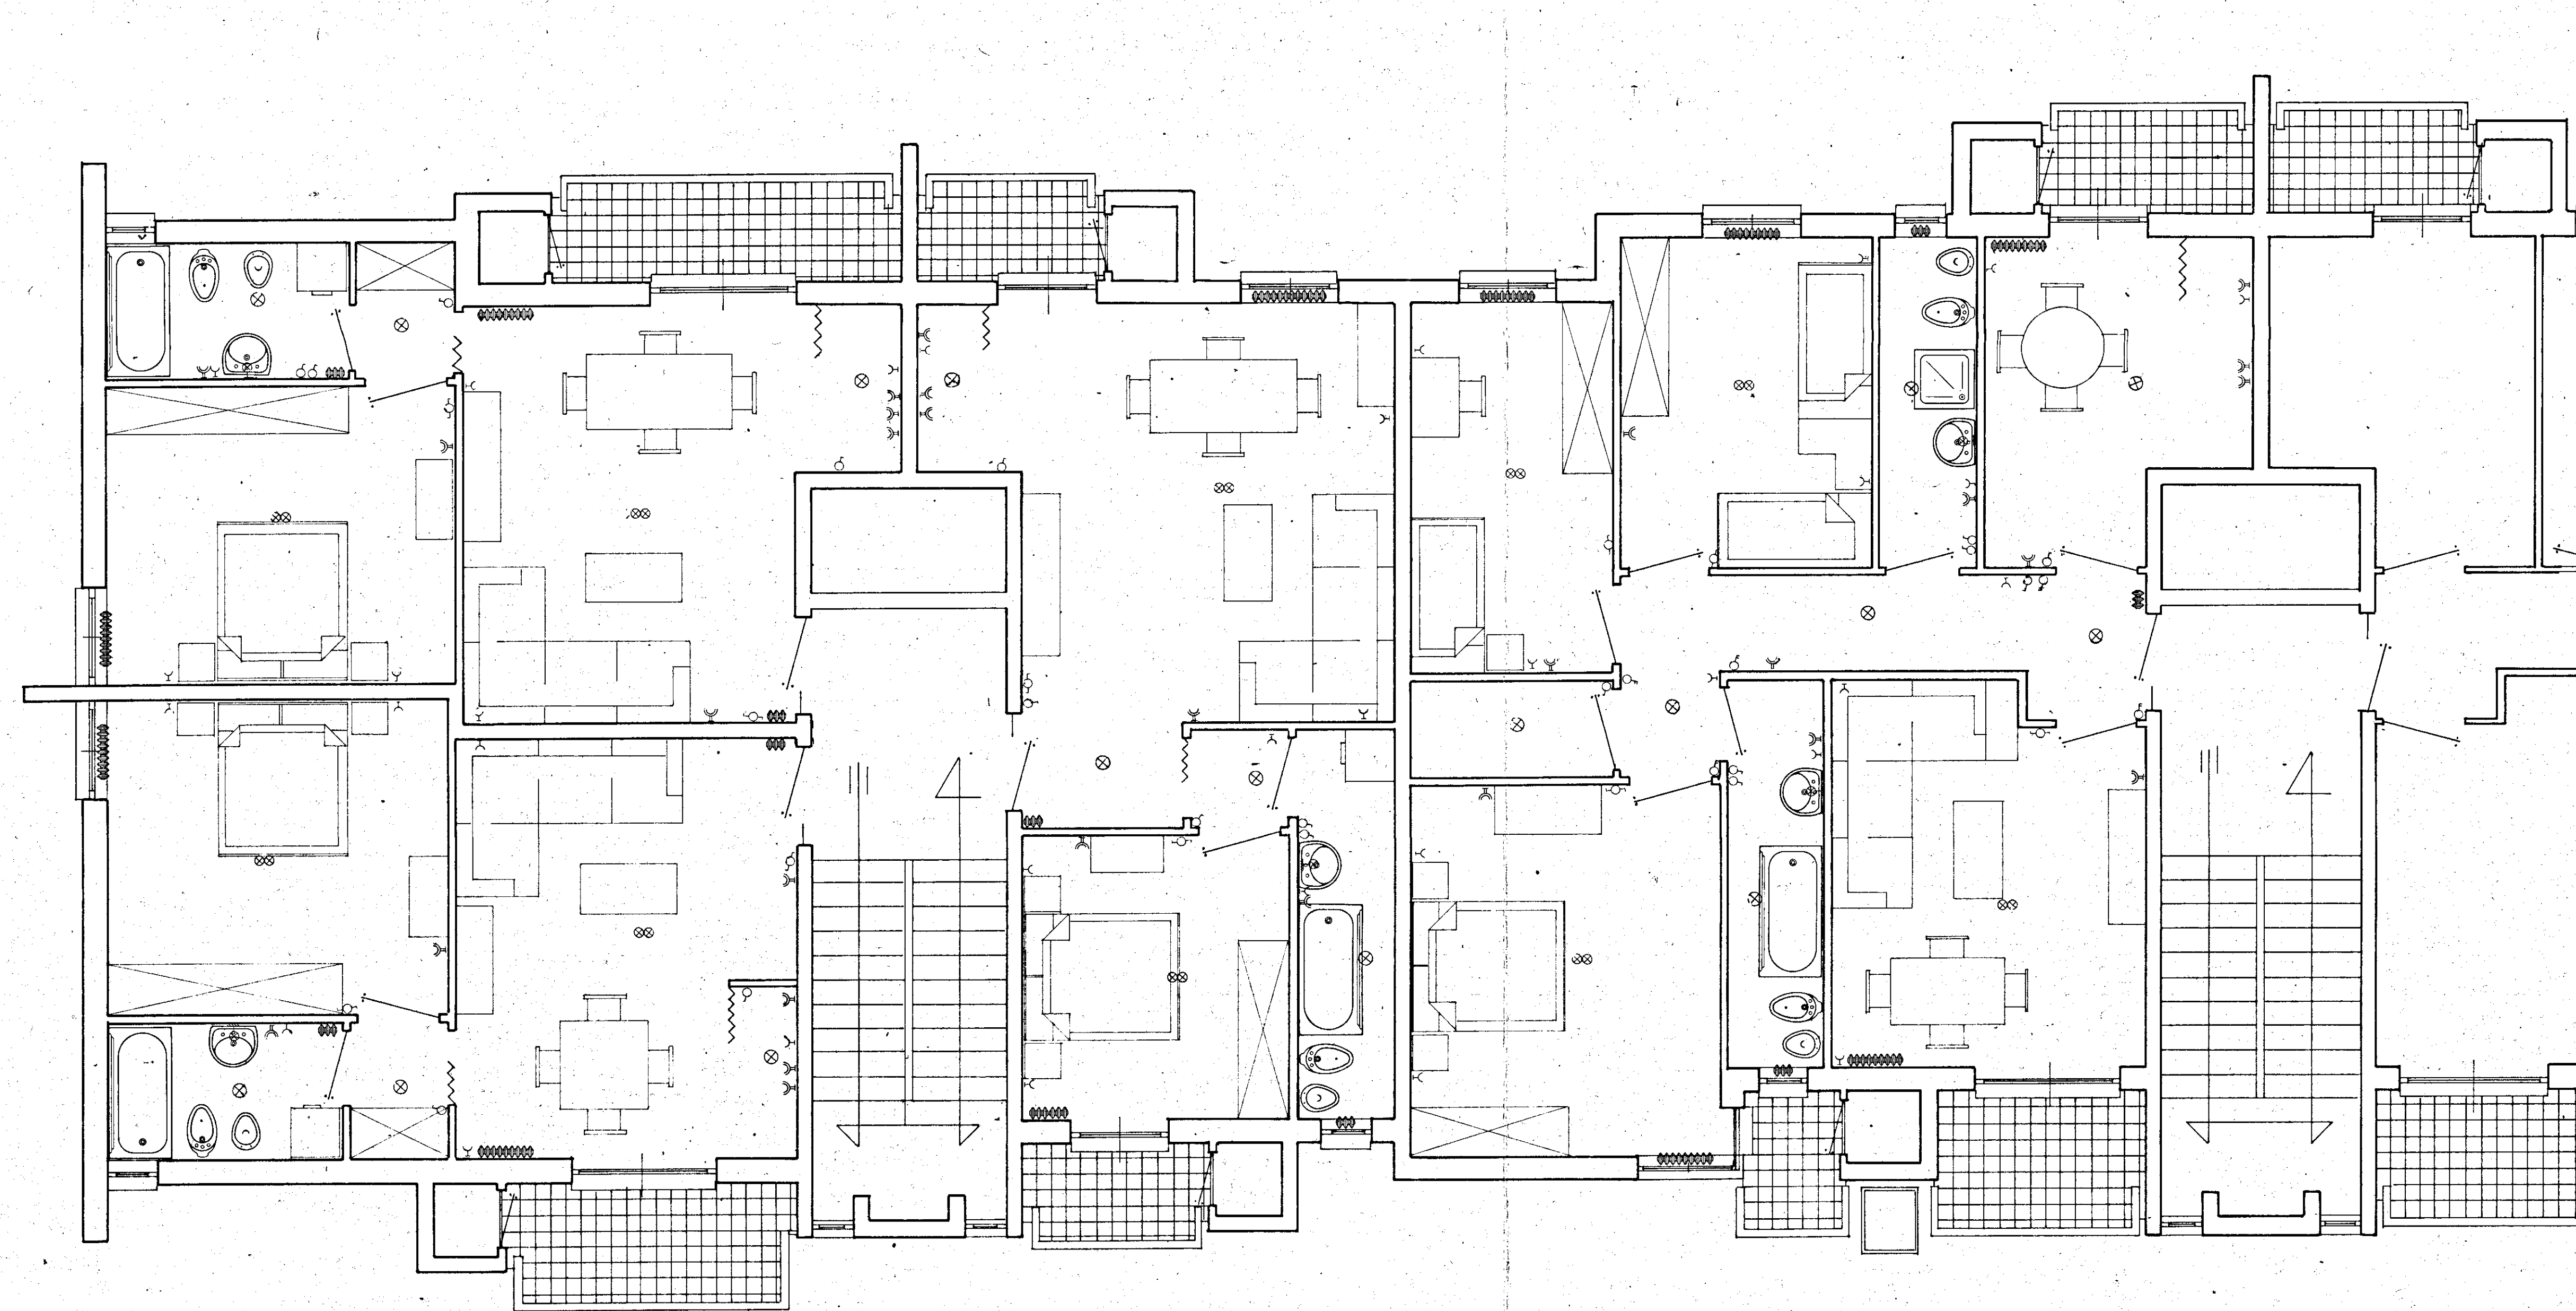

LEGENDA:
 Rete idrica orizzontale
 Rete fognante orizzontale
 Rete acqua calda
 Rete allaccio fucile
 Rete idrica verticale
 Cassetta sifonata
 Fecale
 Scarico acque cucine

I.A.C.P. - BRINDISI

LEGGE N°457- ART.41 del 2/8/1978

PROGETTO PER COSTRUZIONE DI N°41 ALLOGGI POPOLARI IN CEGLIE MESSAPICA - LOTTI N°3-11

PROGRAMMA INTERVENTO N°76 DEL 2/3/1978

Disegno N°	Oggetto	Scala
14	particolari impianti: idrico, fognante, elettrico e termico	1:50

Aggiornamenti
 PROGETTISTI: DOTT. ARCH. ANTONIO MARTELLO
 DOTT. ING. PASQUALE FISCETTO
 DOTT. ING. NICOLA MELPIGNANO
 DOTT. ING. VINCENZO DETOMMASI