TAV. 13

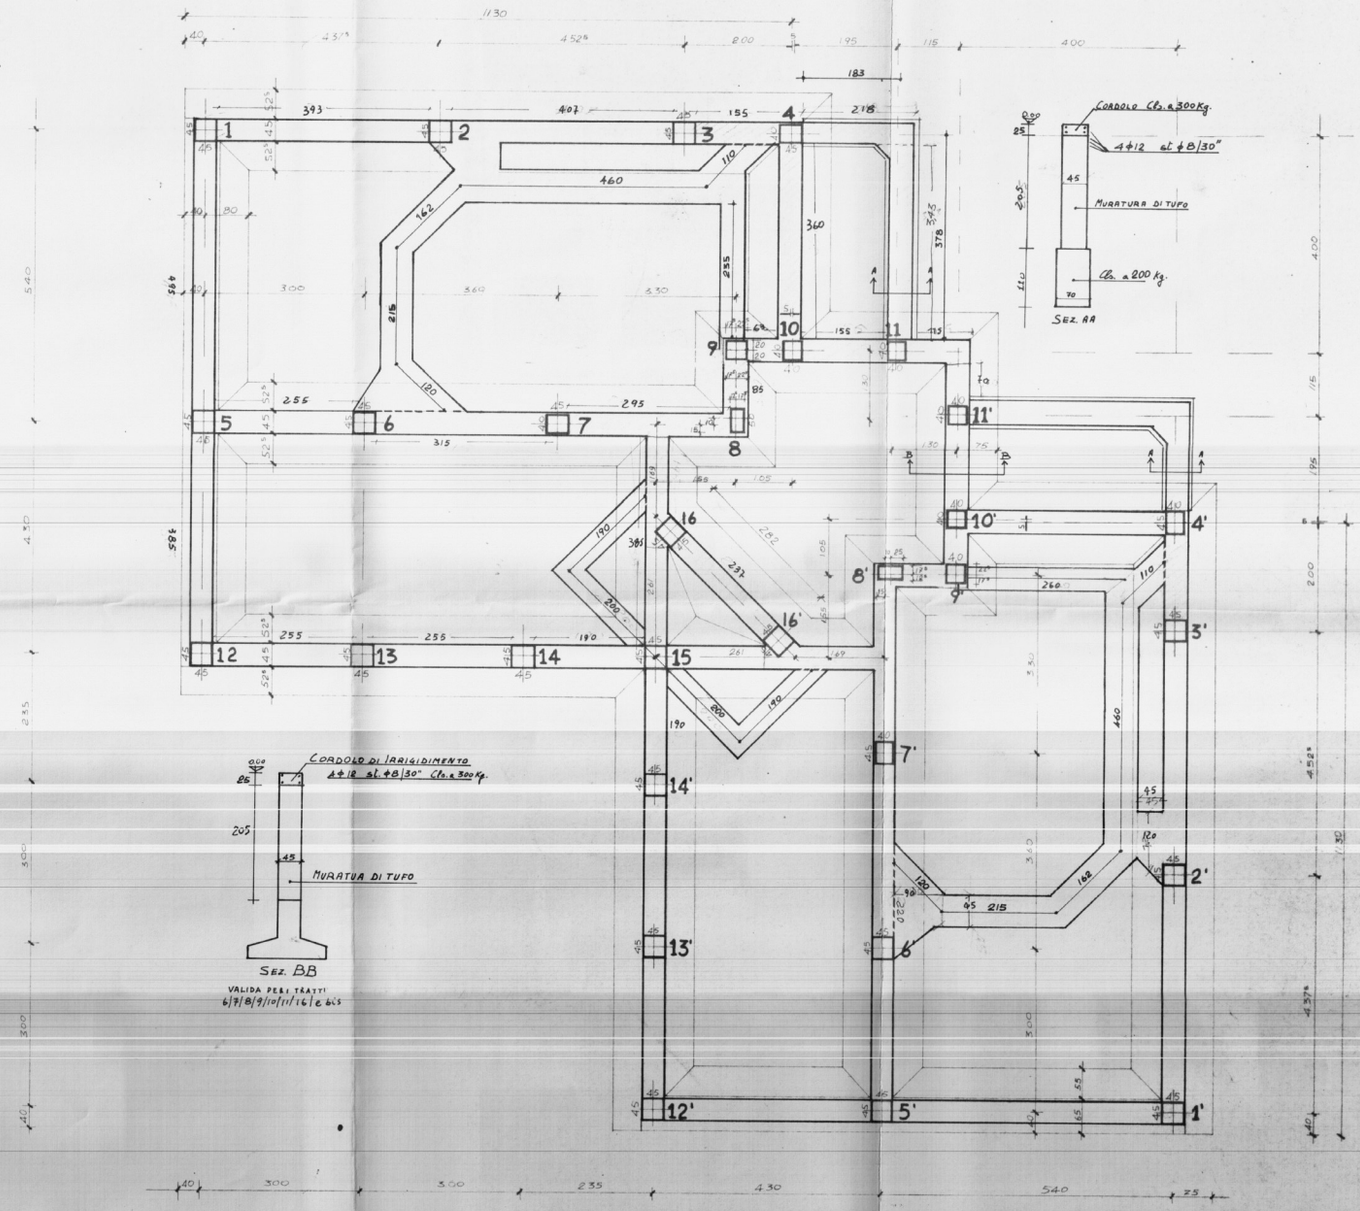

INDRESA CORRADO BRINDISI CORSO DOMA 101

QUARTIERE "S. ELIA" BRINDISI

PALAZZINA TIPO "B" ANGOLO

FONDAZIONE

PALA ELEMENTO 6BD

SCALA 1:50