


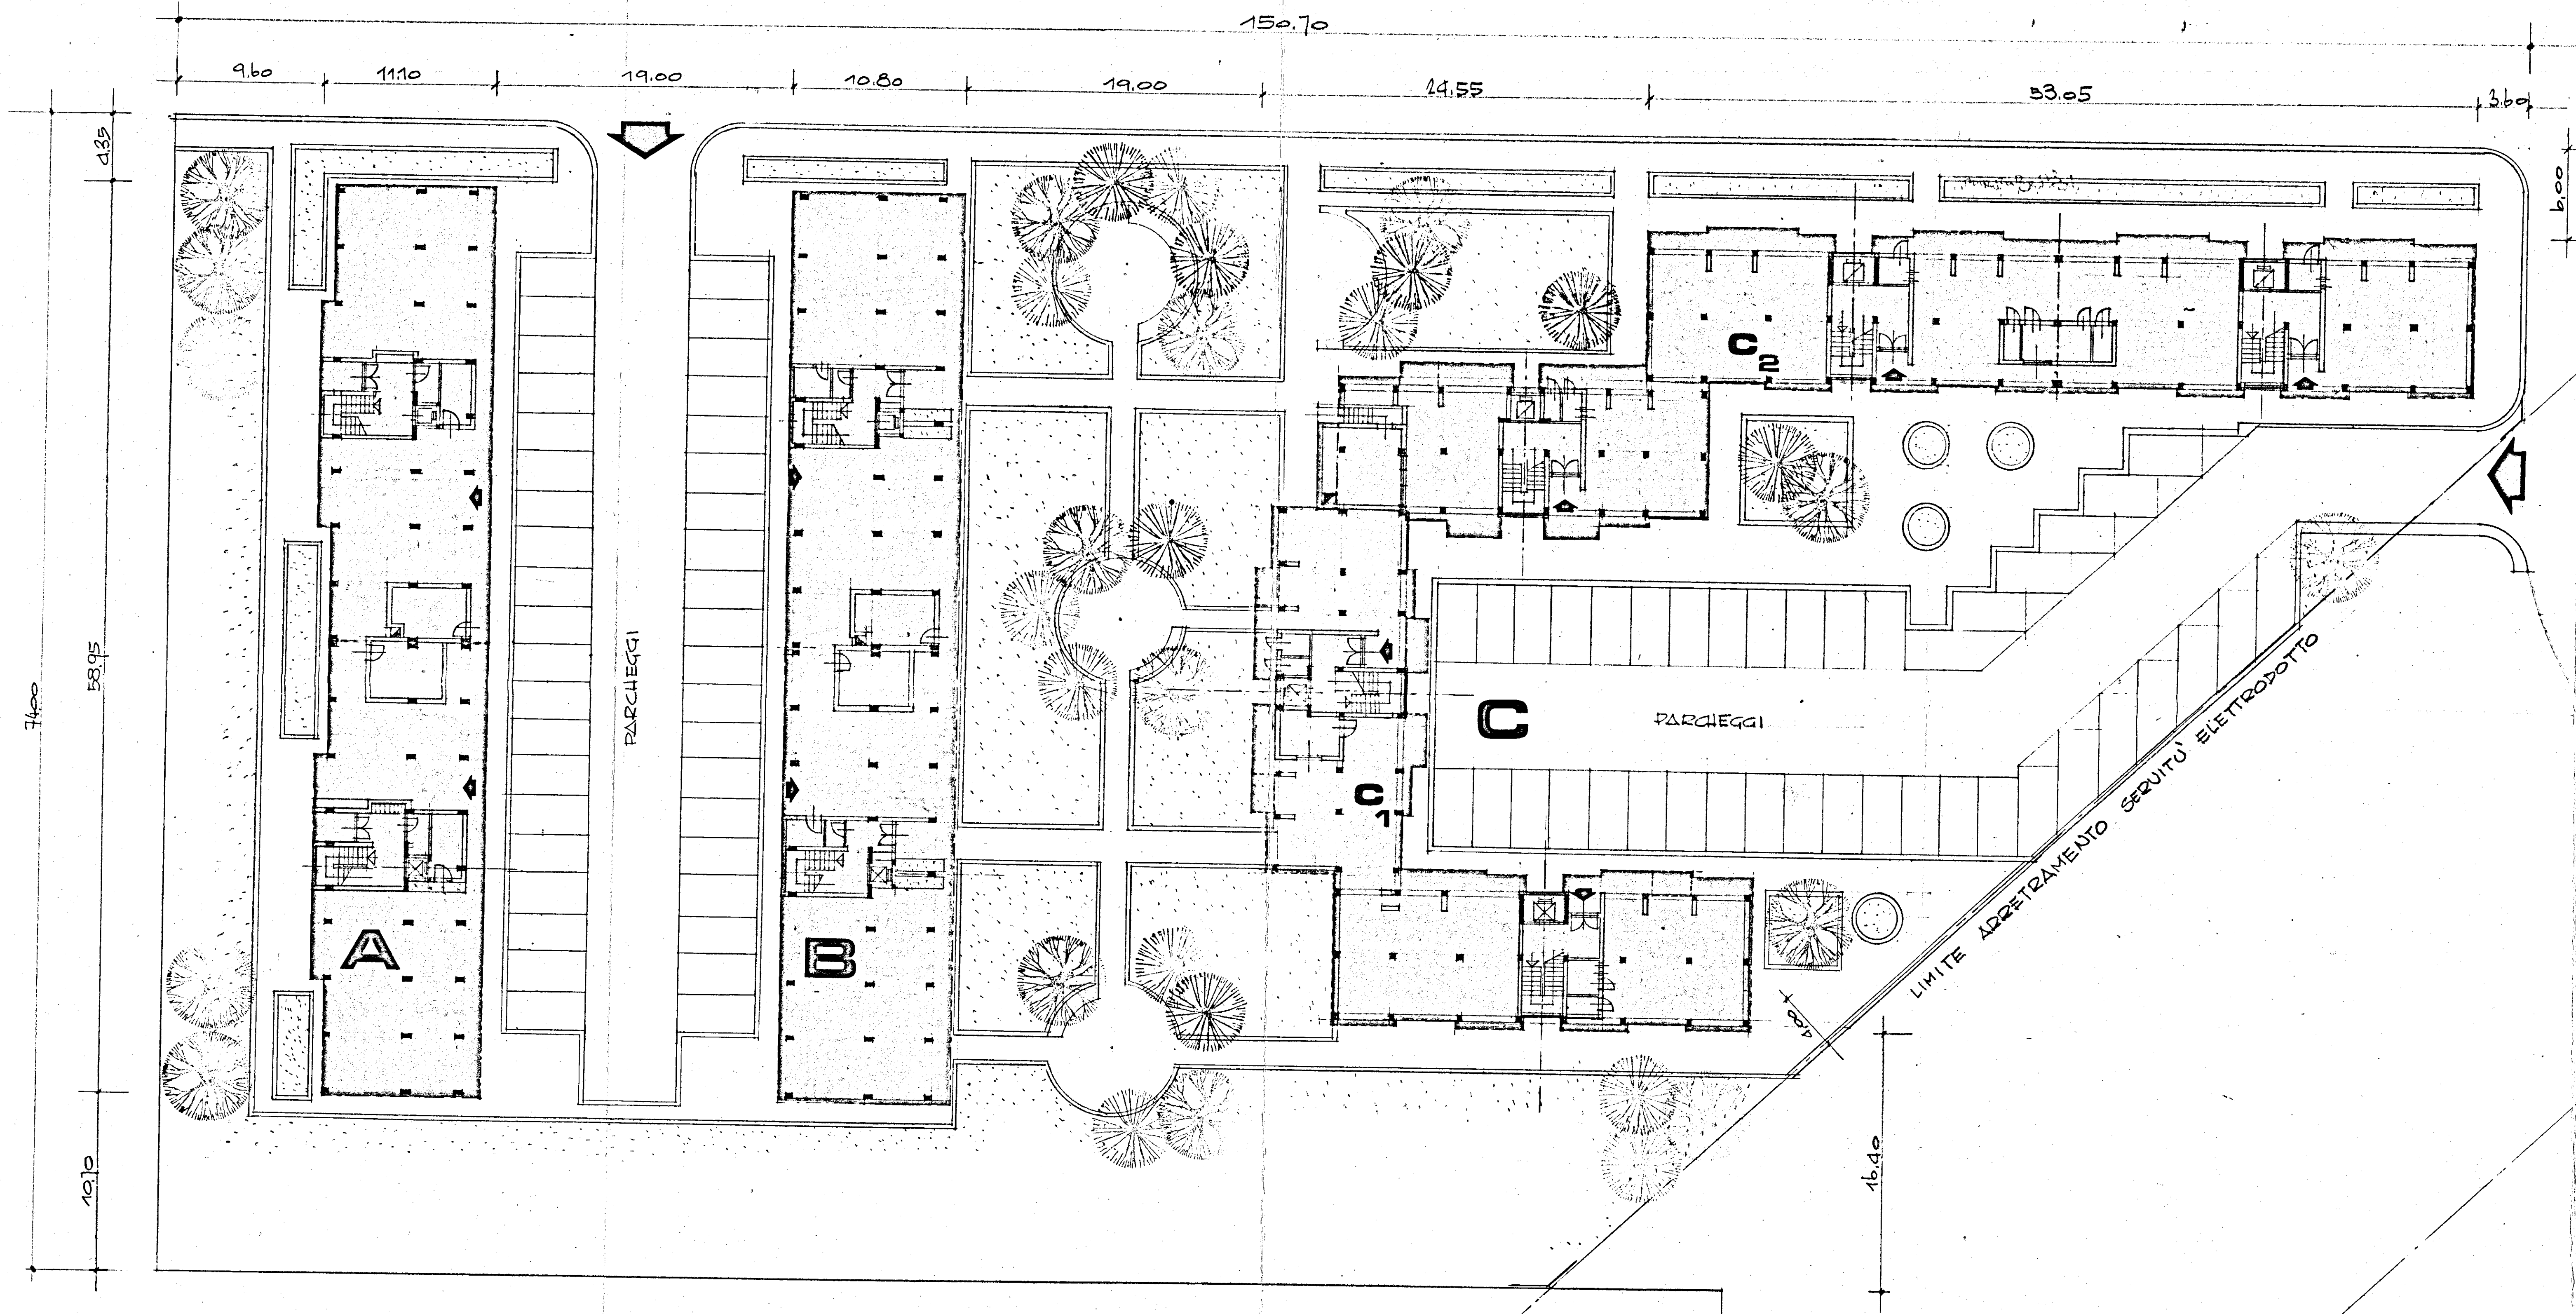

LOTTO A<sub>2</sub>

|   |                   |                    |                   |                                    |       |
|---|-------------------|--------------------|-------------------|------------------------------------|-------|
| GESTIONE CASE LAVORATORI<br>(legge 14-2-1963)                                                                            |                   | Intervento N° 1312 |                   | stazione appaltante<br>I. A. C. P. |       |
| QUARTIERE S. ELIA BRINDISI                                                                                               |                   |                    |                   | 21                                 |       |
| PROGETTO ESECUTIVO - LOTTO "A <sub>1</sub> " - FABBRICATO C<br>PIANTA GENERALE DELLE SISTEMAZIONI ESTERNE<br>RAPD. 1:200 |                   |                    |                   | archivio                           |       |
| EDILIZIA   | Ing. G. Angelini  | STRUTTURE          | Ing. F. Piro      | note                               |       |
| EDILIZIA   | Ing. M. Bolognese | IMPIANTI           | Ing. P. Fabretti  |                                    |       |
| EDILIZIA   | Ing. U. Leone     | PROGRAMMAZ.        | Ing. A. Maldari   |                                    |       |
| EDILIZIA   | Ing. I. Perrelli  | PROGRAMMAZ.        | Ing. L. Poli      |                                    |       |
| EDILIZIA   | Ing. L. Poli      | PROGRAMMAZ.        | Ing. E. Romanelli |                                    |       |
| EDILIZIA   | Ar. F. Pignatelli | COORDINATORE       | Ing. A. Maldari   |                                    |       |
| EDILIZIA   | Ar. G. Pinto      | DIREZIONE LL.      | I. A. C. P.       | controllo                          | visto |
| STRUTTURE   | Ing. F. D'Alenza  |                    |                   |                                    |       |