


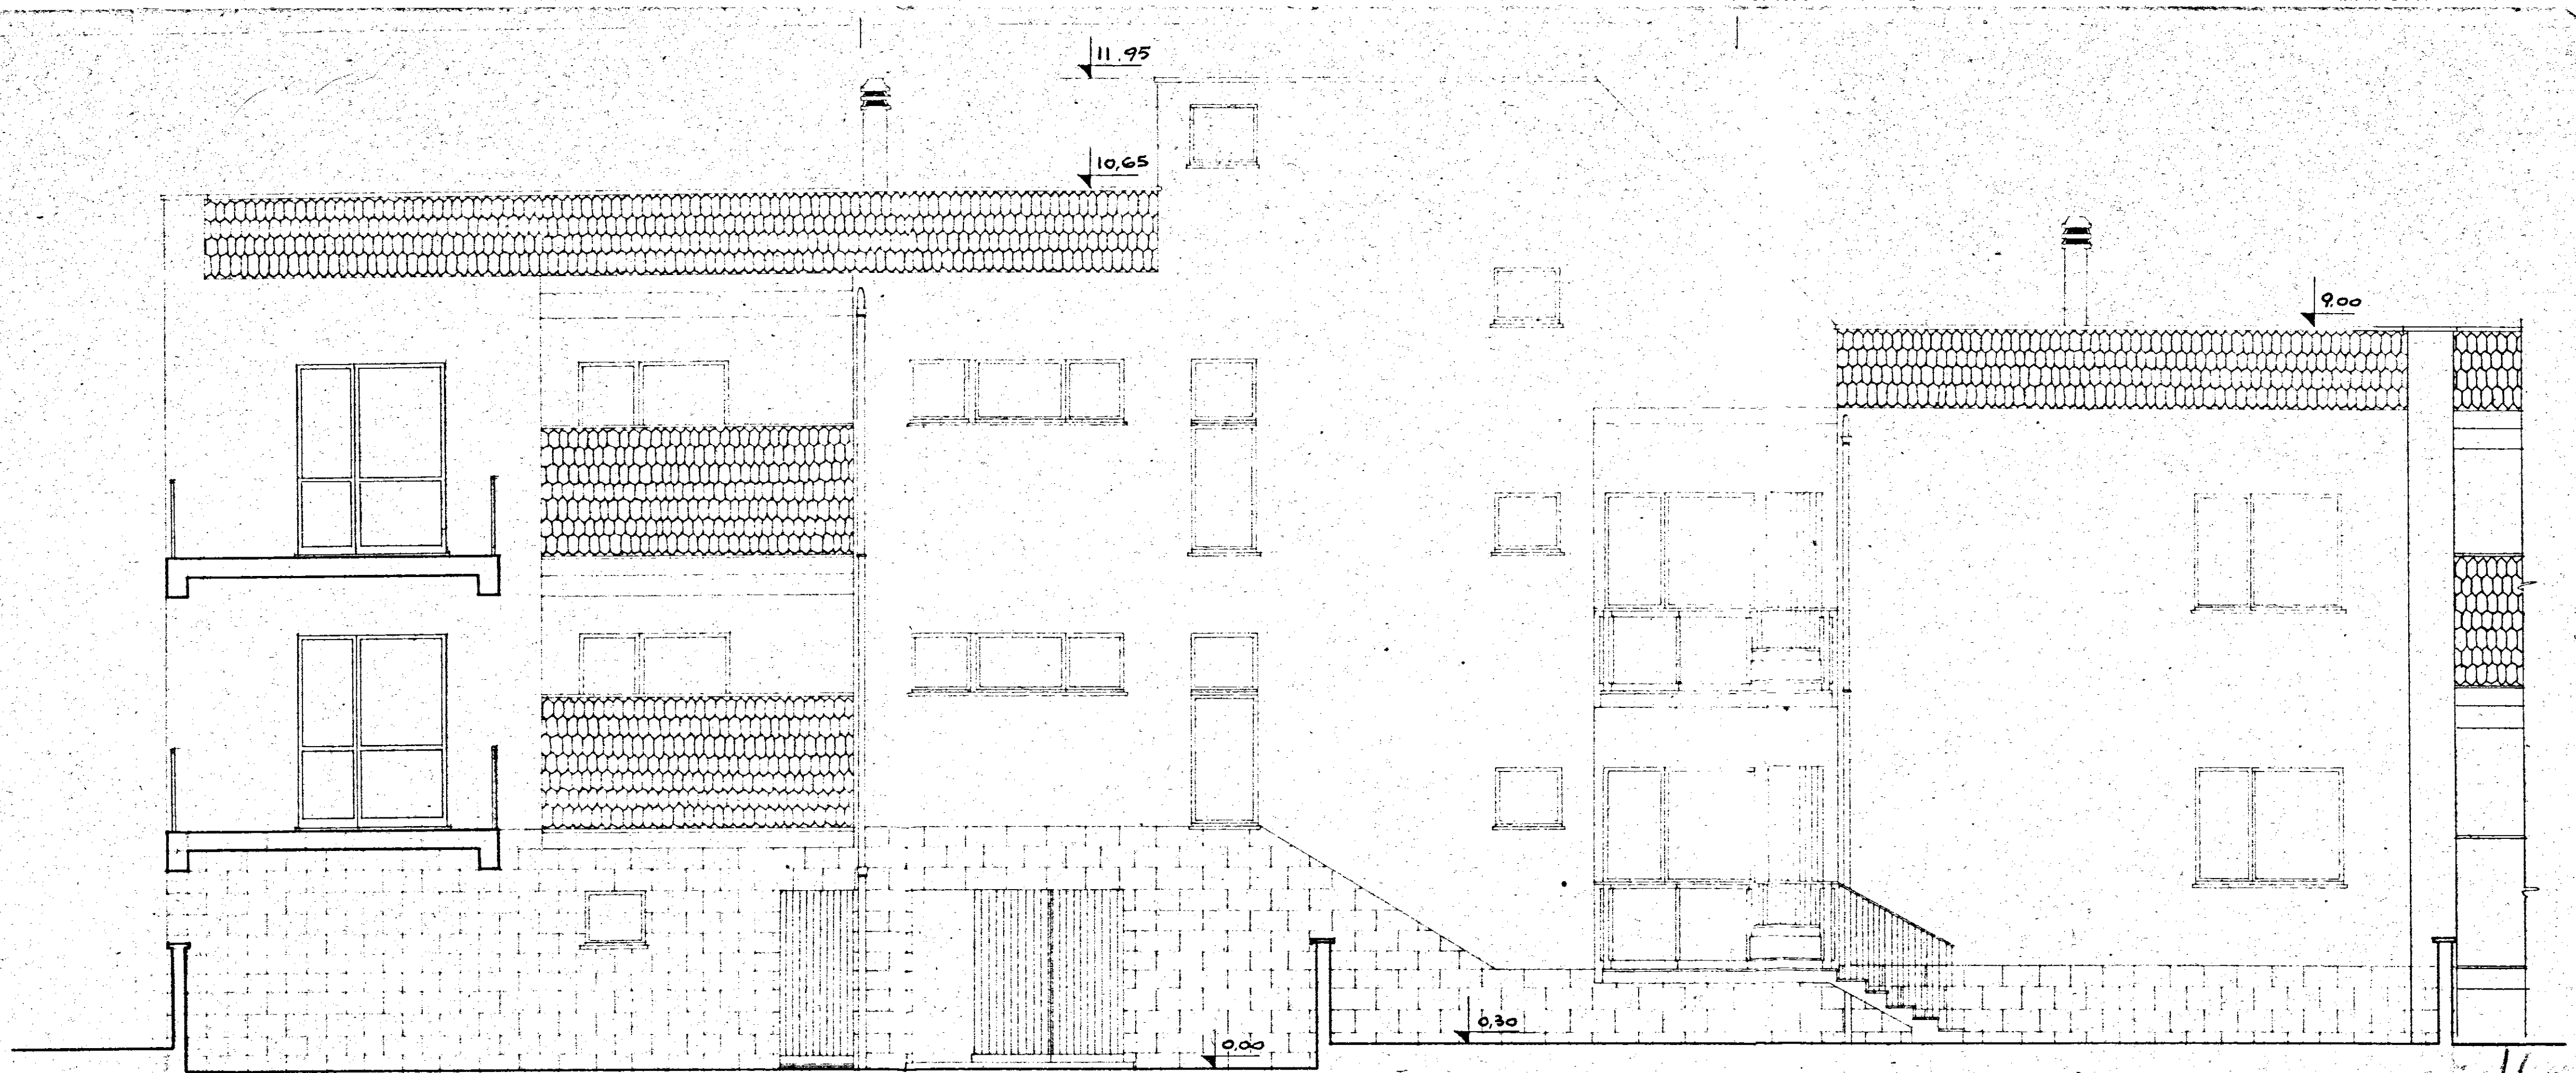

GESTIONE	GRUPPO ARCH. SPACCARELLI - A. BACCIN - BRUNO - DONI - C. BACCIN	
INA CASA	ed. A	DIS. N° 6766
2° SETTENNIO		TAV. 40
CASE IN	n. 1.2	SERIE 243
MESAGNE		
STAZIONE APP.	PROSPETTO SUD-OVEST	ROMA
I.A.C.P.		1 AGOSTO 1959
BRINDISI	RAPP. 1:50	