PROSPETTO 1 A

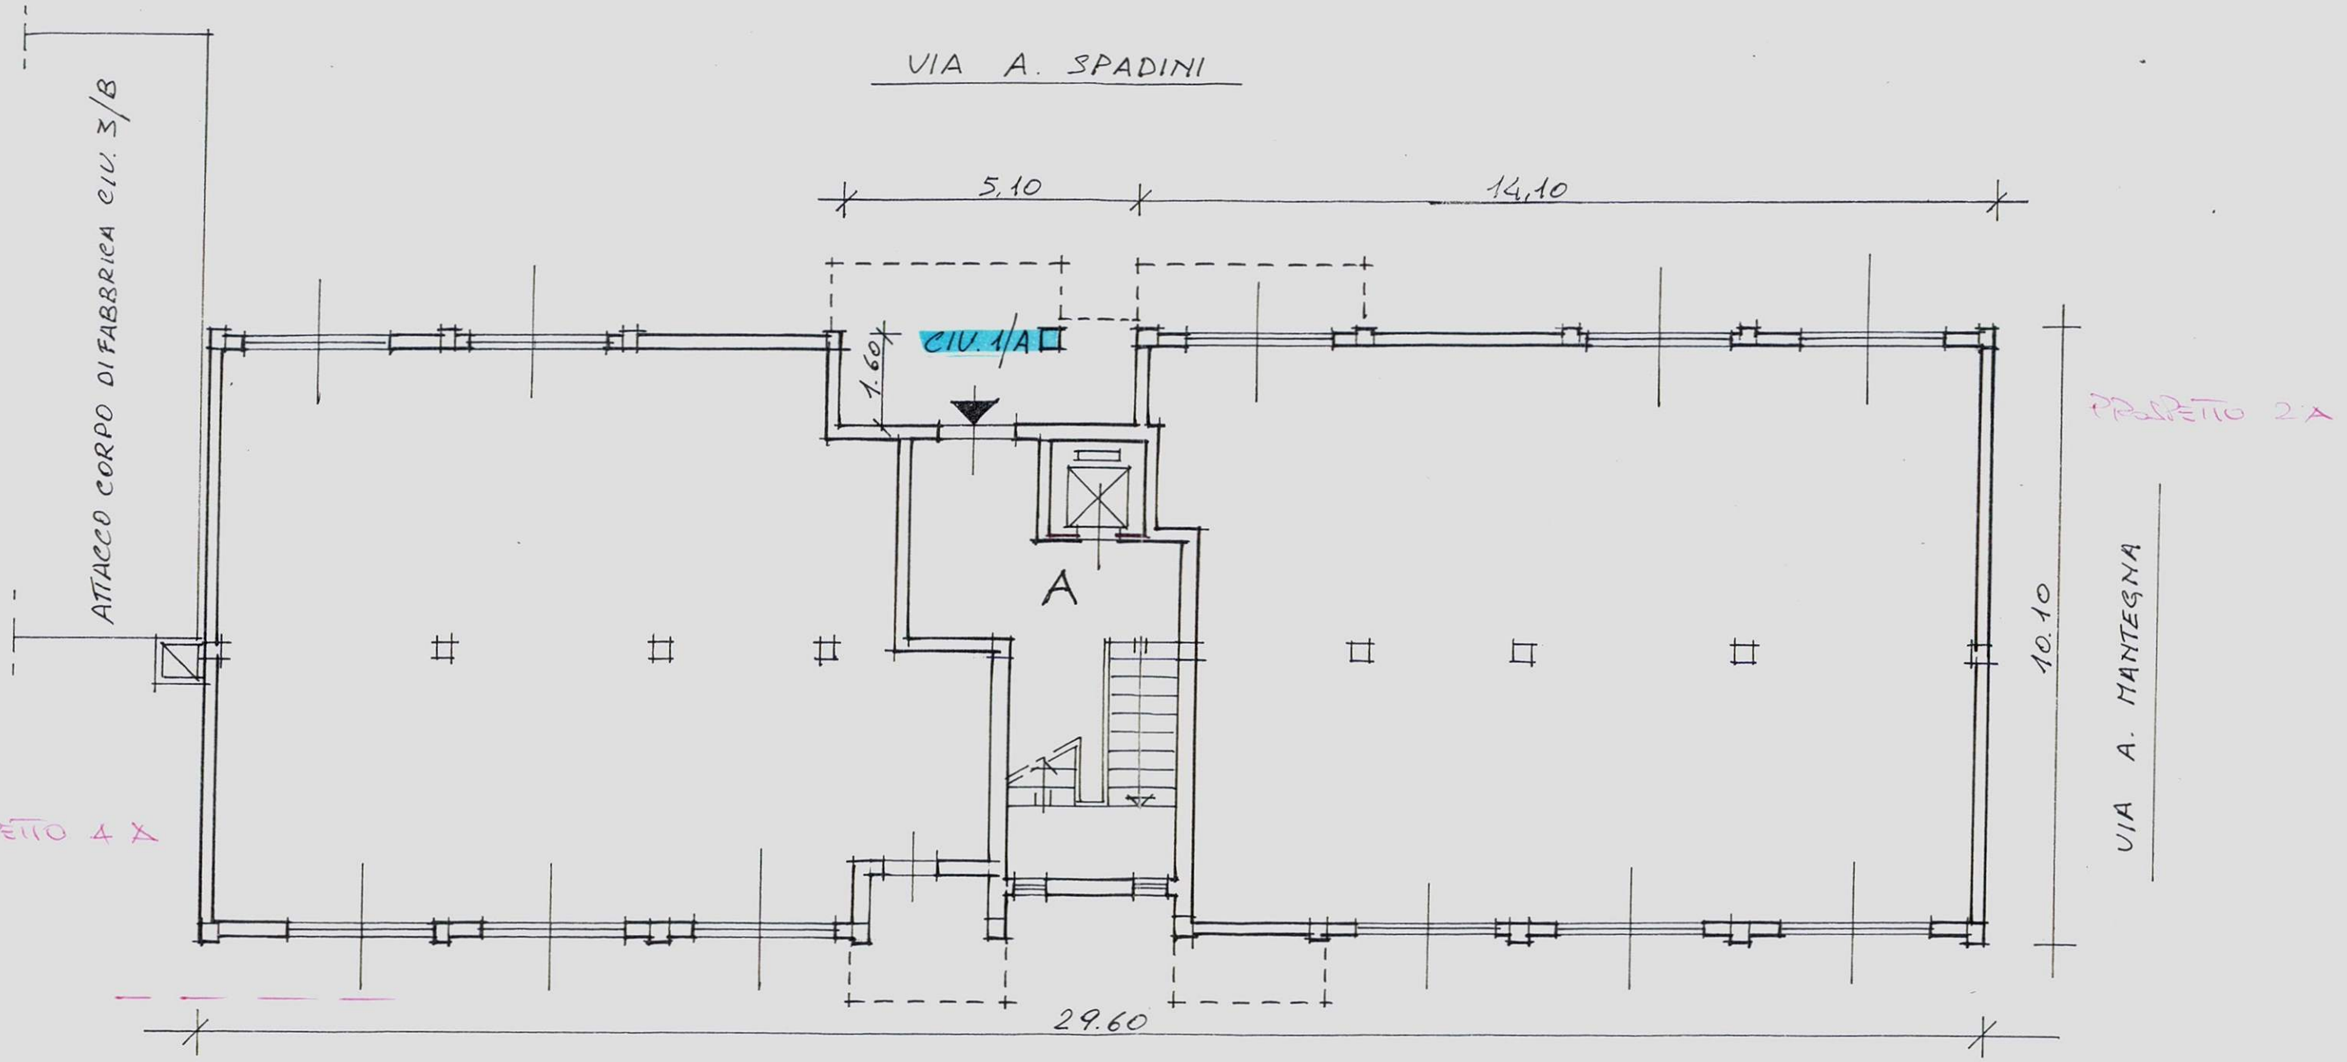

PROSPETTO 3 A

PIANTA PIANO TERRA

1A

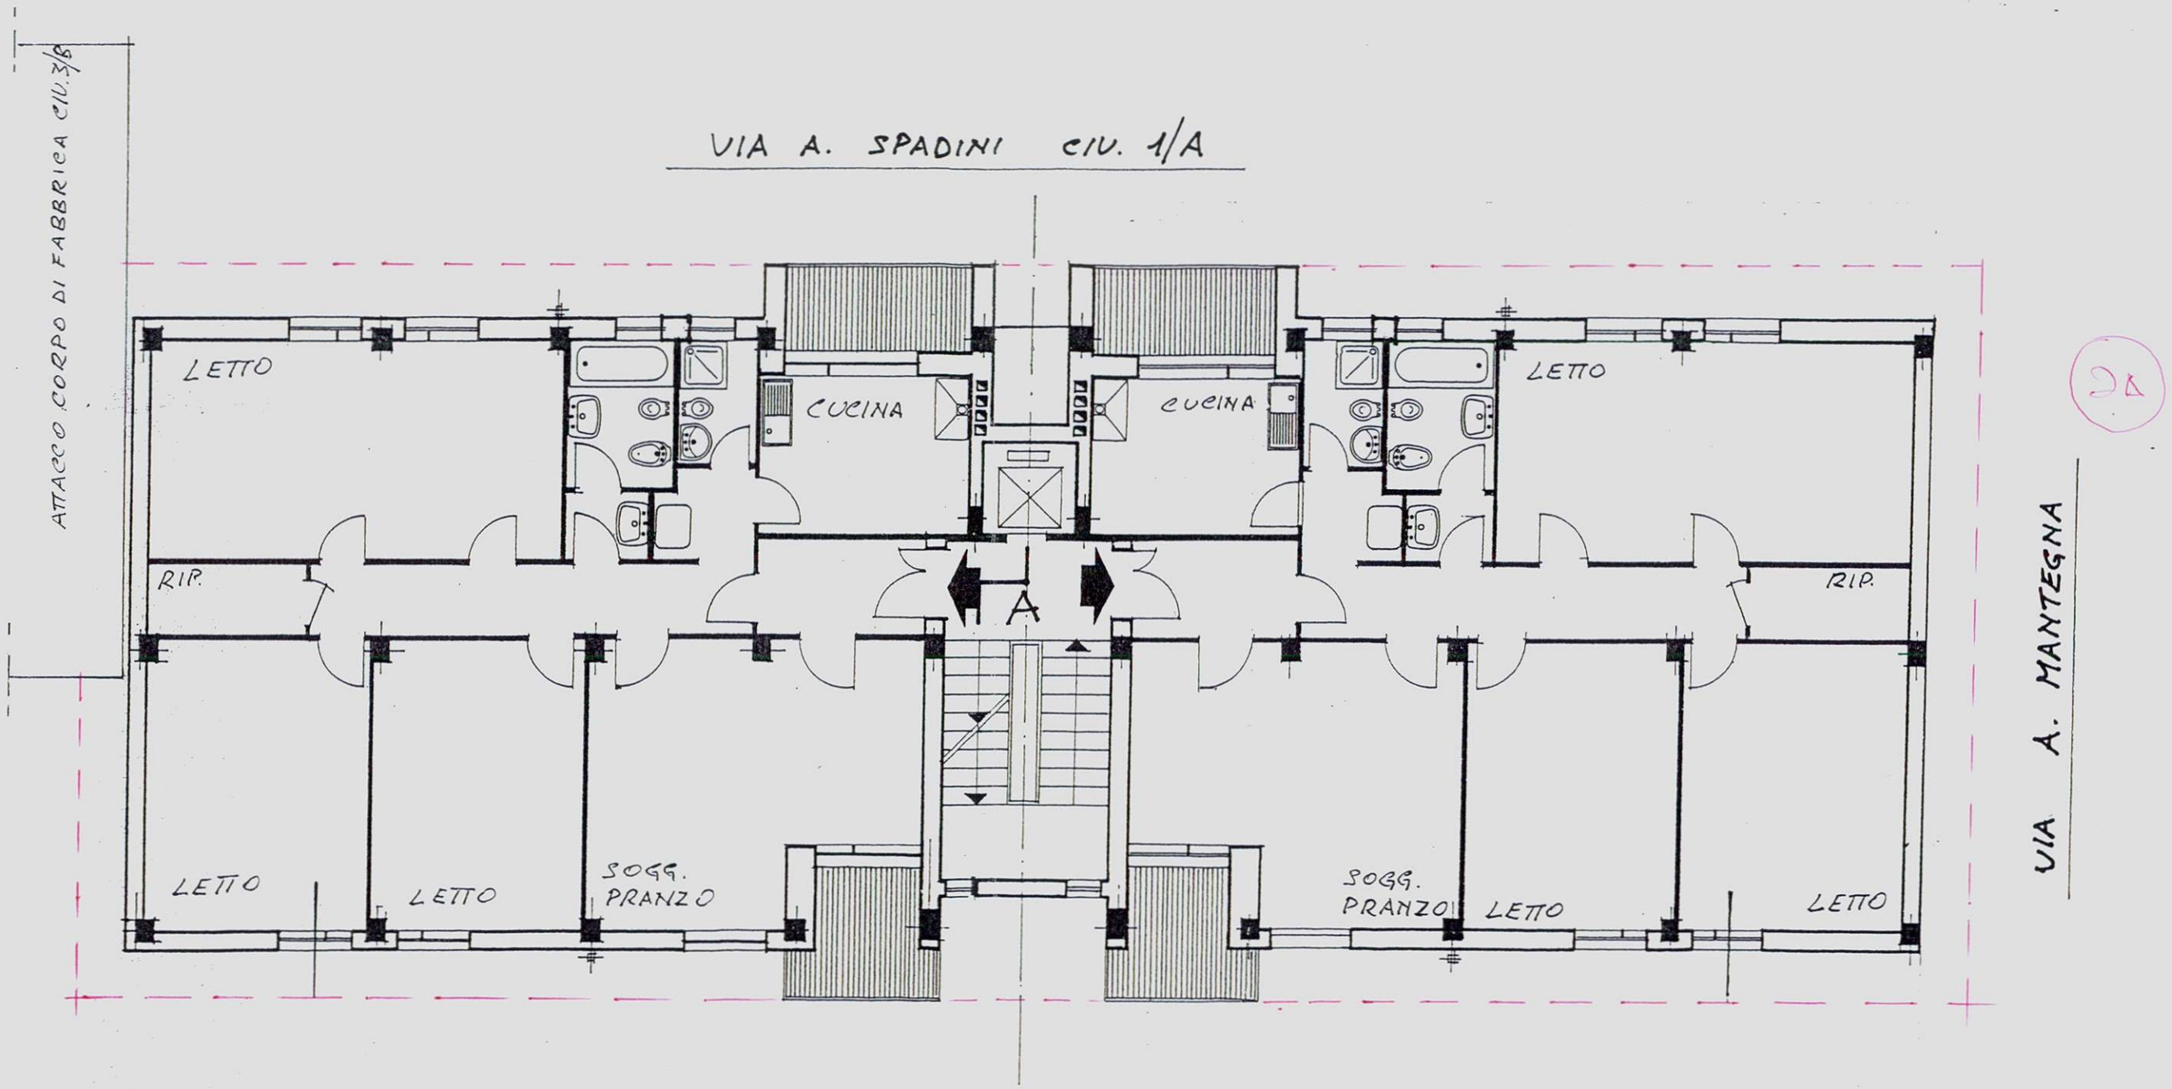

2A

4A

3A

PIANTA PIANO 1° 2°-3°-4°-5°

1A

VIA A. SPADINI CIV. 1/A

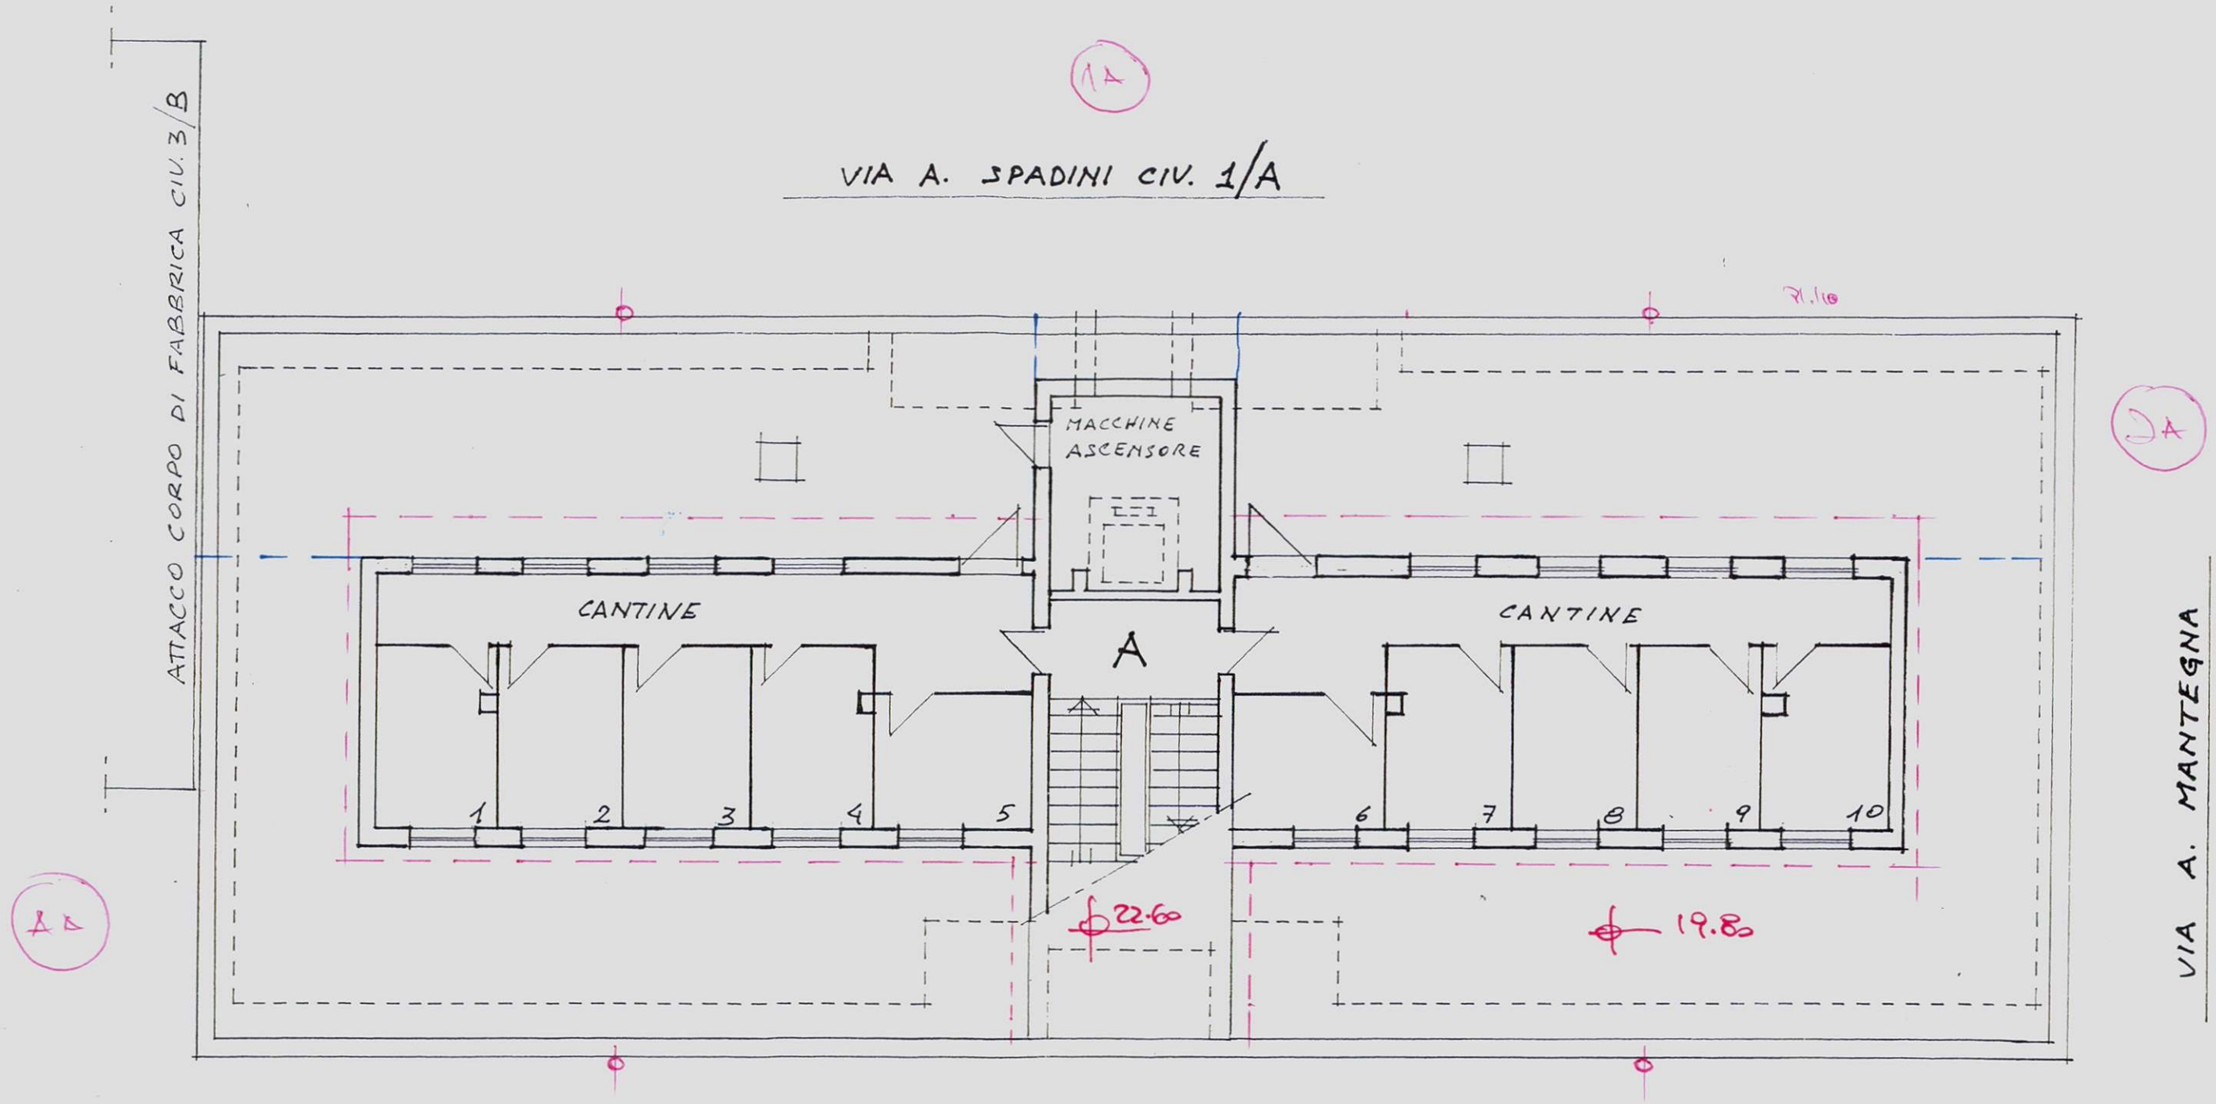

PIAZZA A. SPADINI

3A