
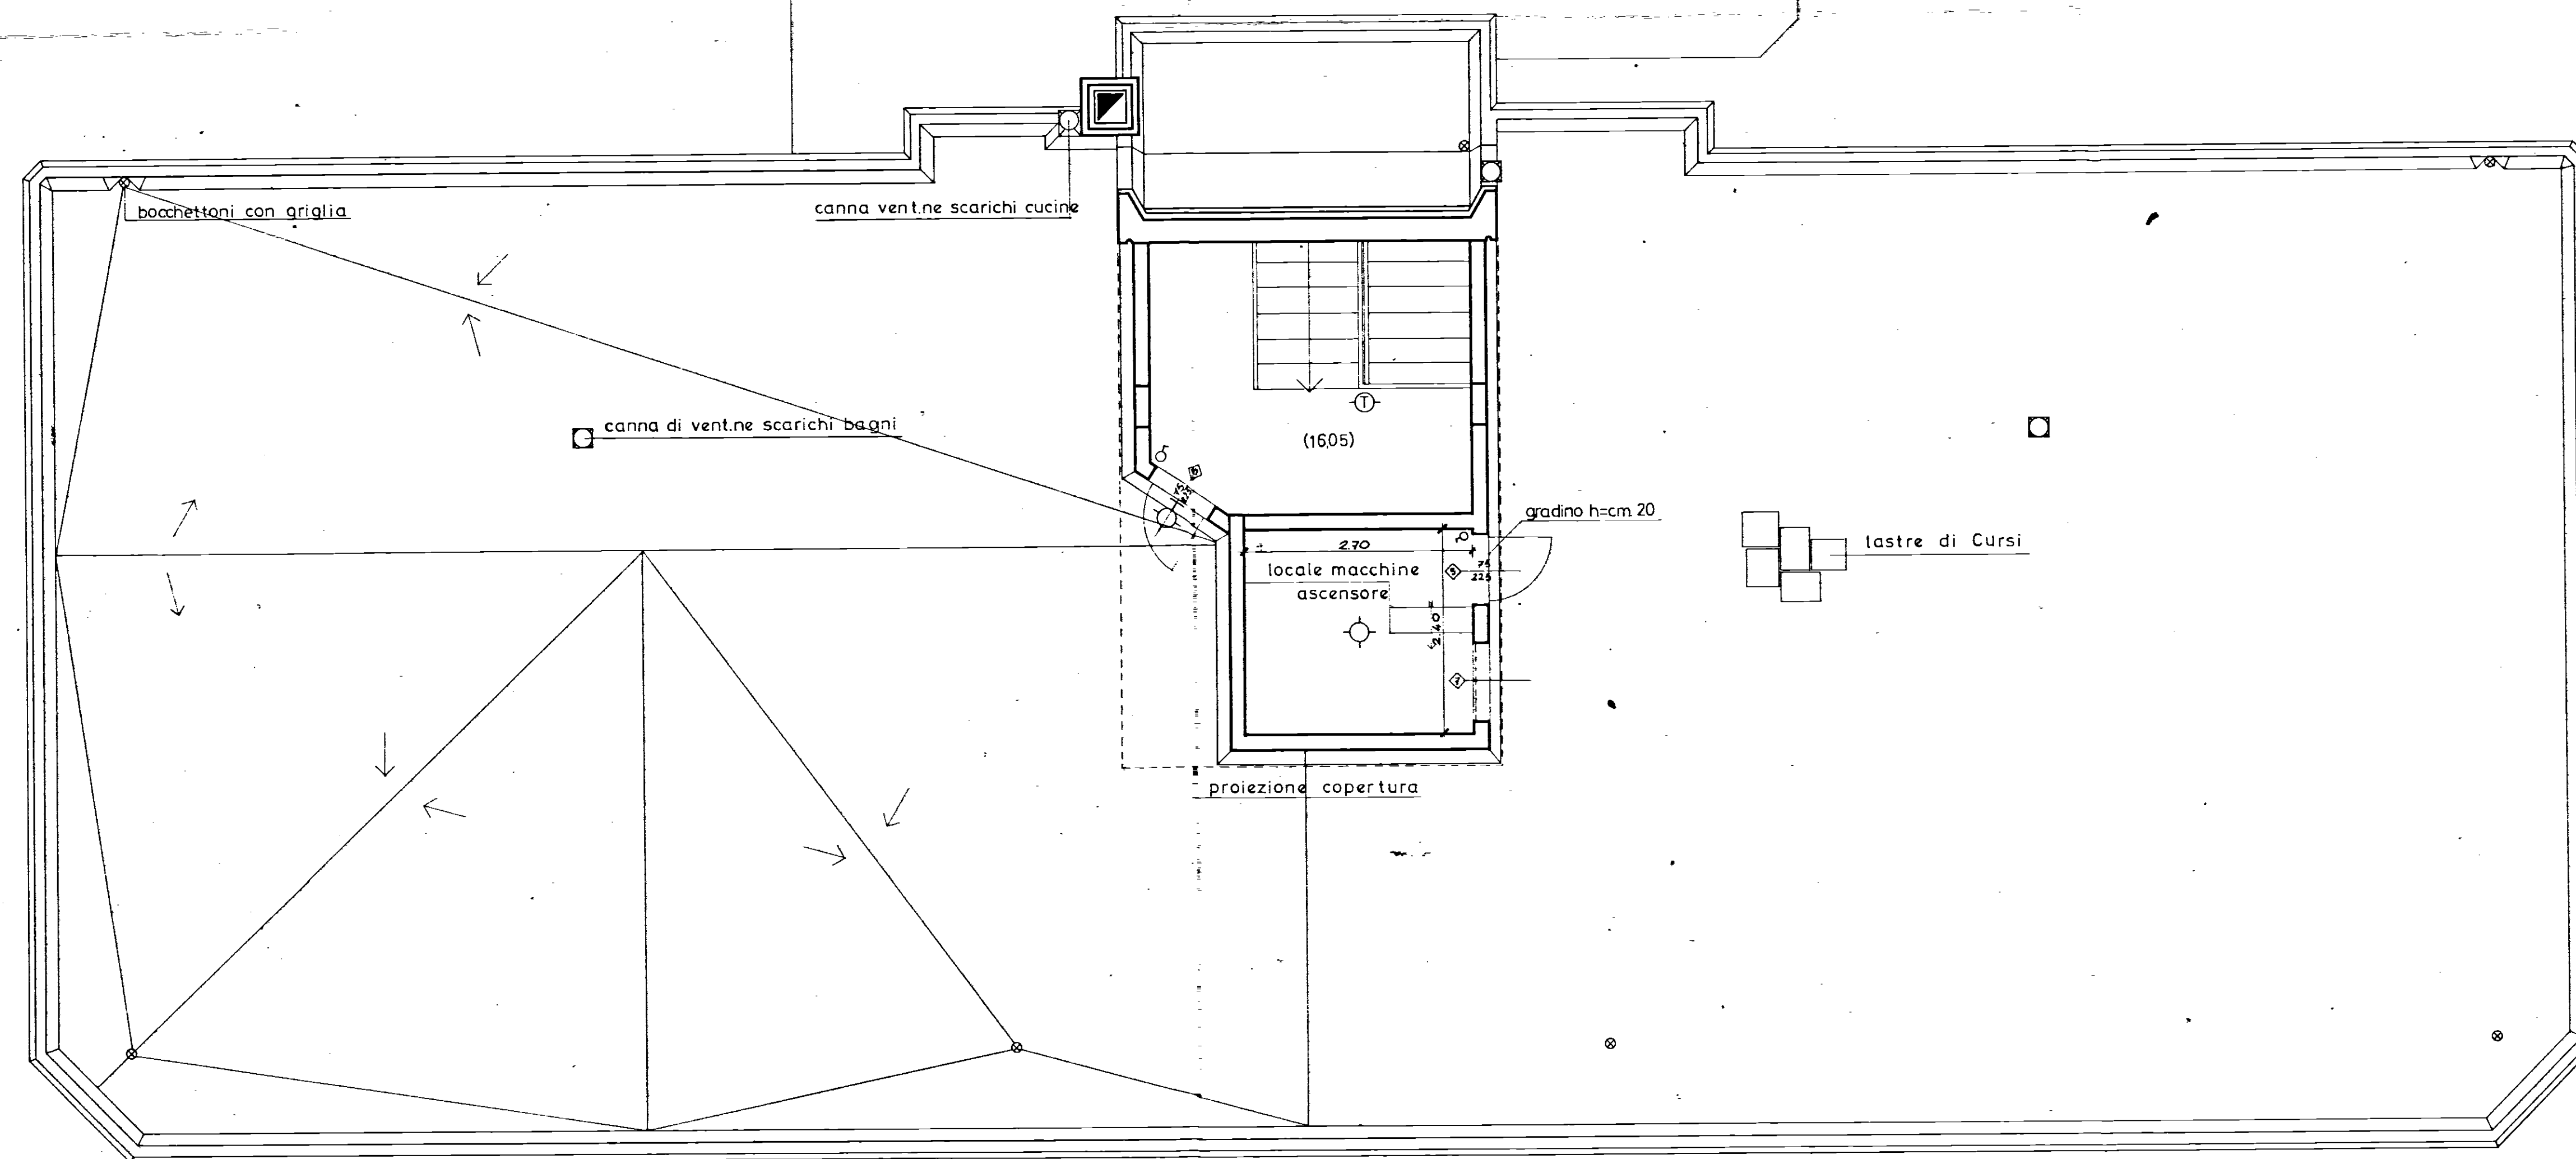


INFISSI ESTERNI

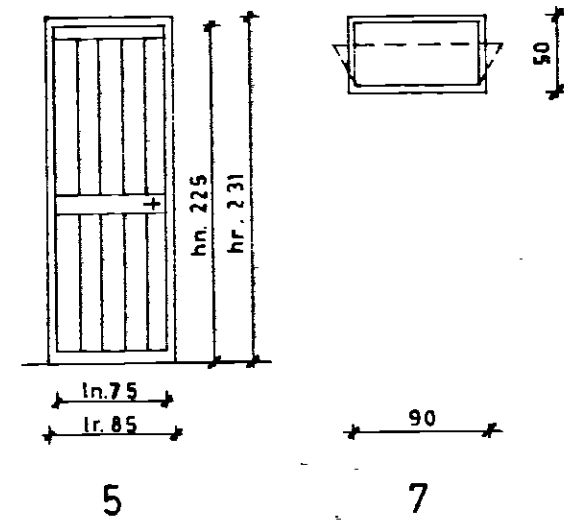

LEGENDA IMPIANTO ELETTRICO

- Contatore ENEL
- Industriale
- Interruttore generale e valvola gener
- Lampada semplice
- da parete
- deviata
- con interruttore a tempo
- Gruppo a commutatore
- Suoneria
- Interruttore semplice
- Deviatore
- Commutatore
- Presse di corrente 6A
- 15A
- Pulsante campanello a parete
- Pulsante a perella per luce
- Tastiera con altoparlante e microfono
- Citofono con pulsante apriportone
- Telefono SET
- Presse antenna centralizzata
- Scatola acqua con interruttore e prese da 15A
- Pluviale
- Scarico acque luride
- Radiatore ghisa

A. Giannotti

GESTIONE CASE LAVORATORI (legge 14.2.963 n. 60)	COOPERATIVE	stazione appaltante: i.a.c.p.
ALLOGGI PRENOTATI DALLA COOPERATIVA "S. ANTONIO CASA E FAMIGLIA" SVITO DEI NORMANNI	data 16.05.68 appartenenza appartenenza	5a
PIANTA COPERTURA E LOCALE MACCHINE ASCENSORE	archivio	note
RAPP. 1:50	centrale	viale
PROGETTAZIONE CORRENTE DR ARCH. FORTUNATO PIGNATELLI - Brindisi, Via Imp. Costantino, 42 (73088)		