

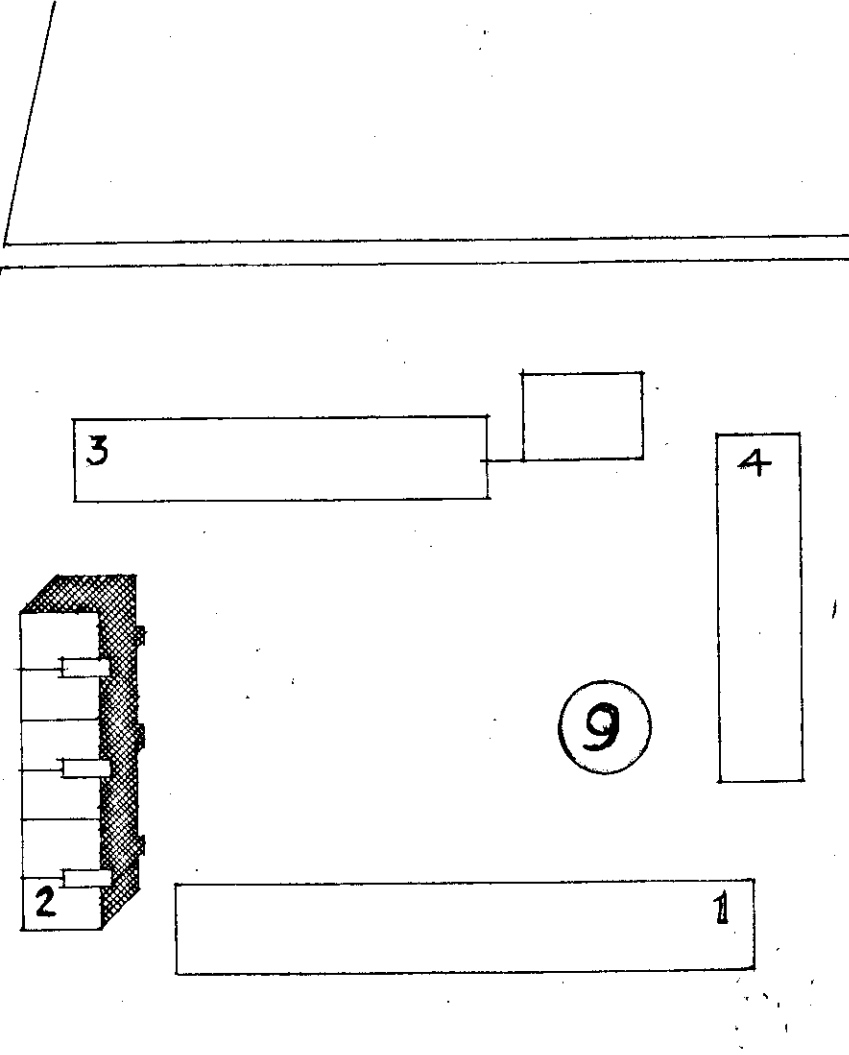



A 78	C. E. P. BRINDISI	
	QUARTIERE COORDINATO RIONE "PARADISO"	
	PROGETTO ESECUTIVO	DIS. 185-187-188-189
	LOTTO 9 FONDAZIONE - P. RIALZATO - PIANO - COPERTURA	RAPP. 1:100
EDIFICIO N° 2	GRUPPO ARCH. AMENDOLA - ROMA -	25-3-1958

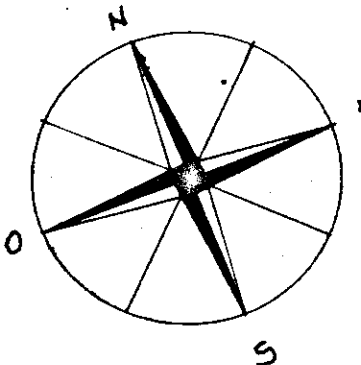


PROGETTISTI:
 ARCH. GIUSEPPE AMENDOLA (CAPO GRUPPO)
 " MARIA TERESA SARANO
 " CECILIA VARETTI
 " LUIGI CREMONA
 " ALDO VILLANI

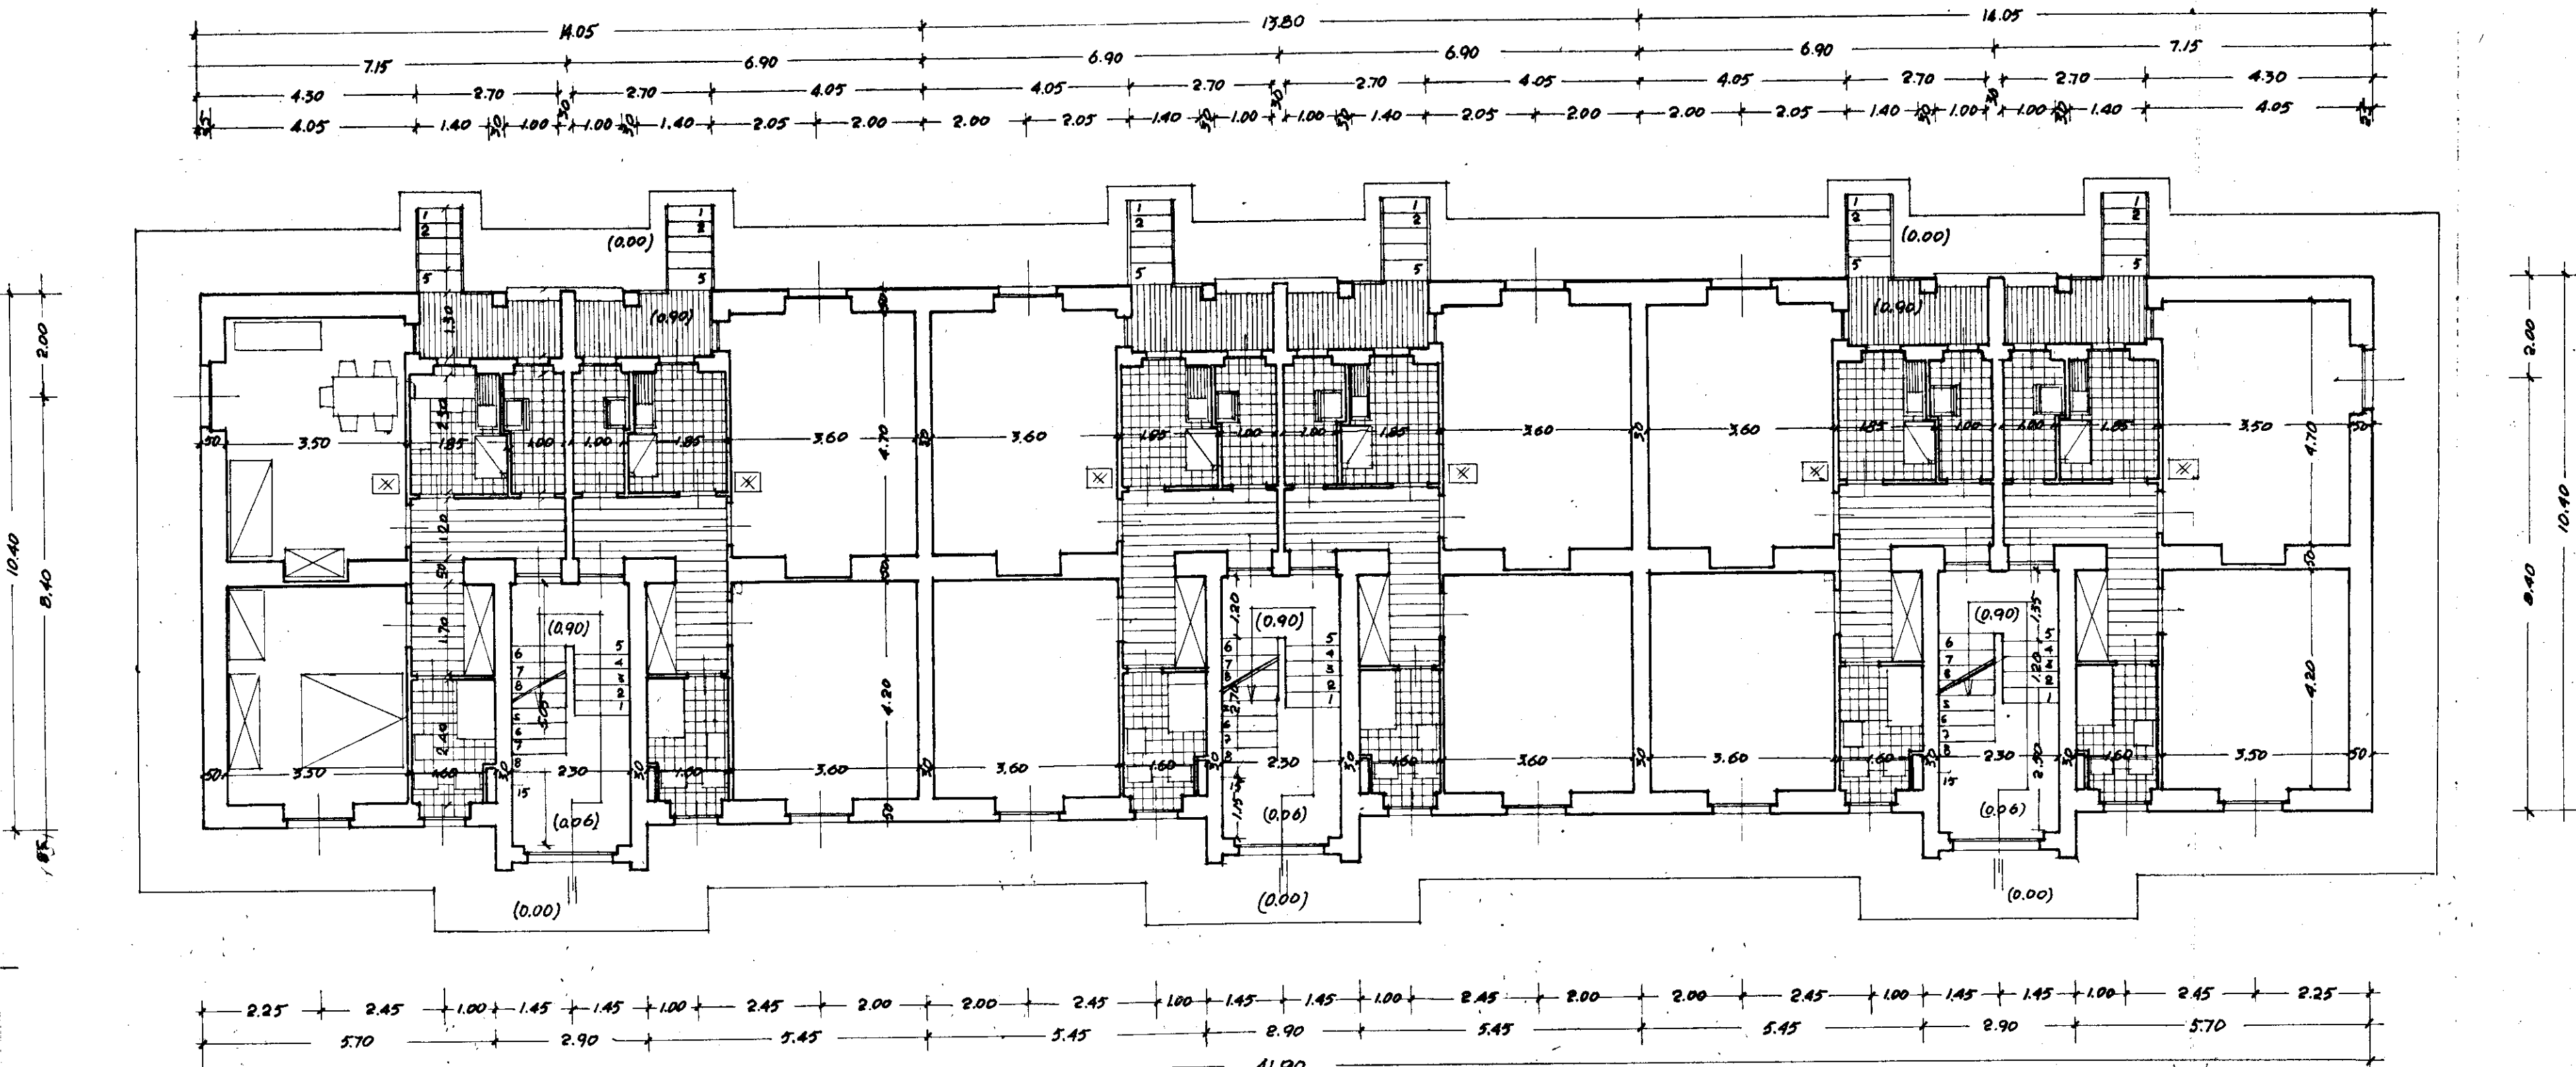


DIS. N° 187
 PIANO RIALZATO
 RAPP. 1:100

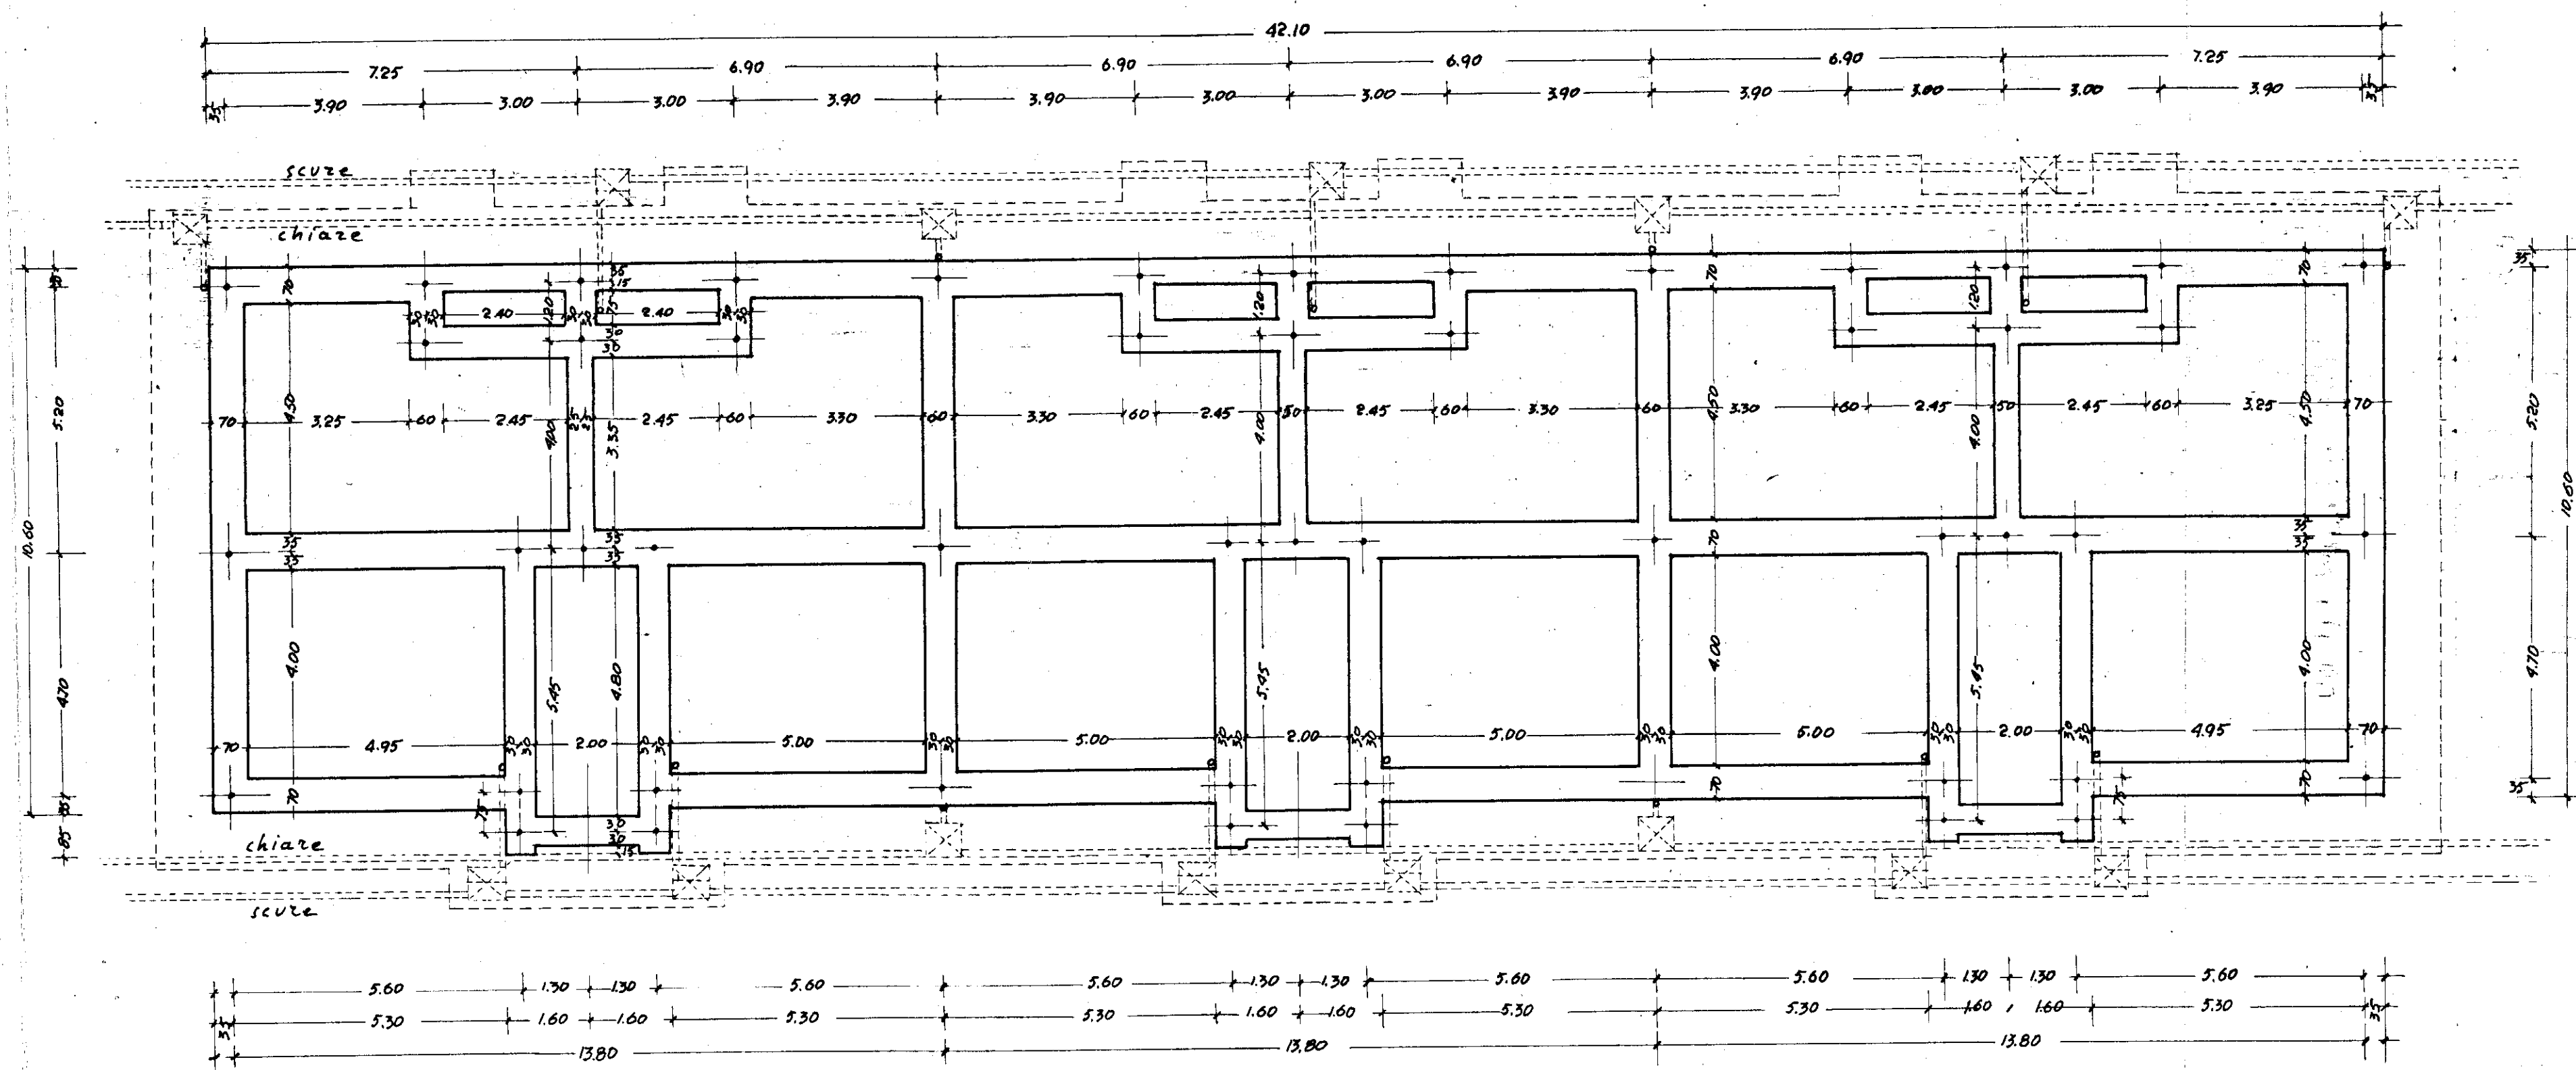

DIS. N° 186
 FONDAZIONE E SCHEMA FOGNE
 RAPP. 1:100

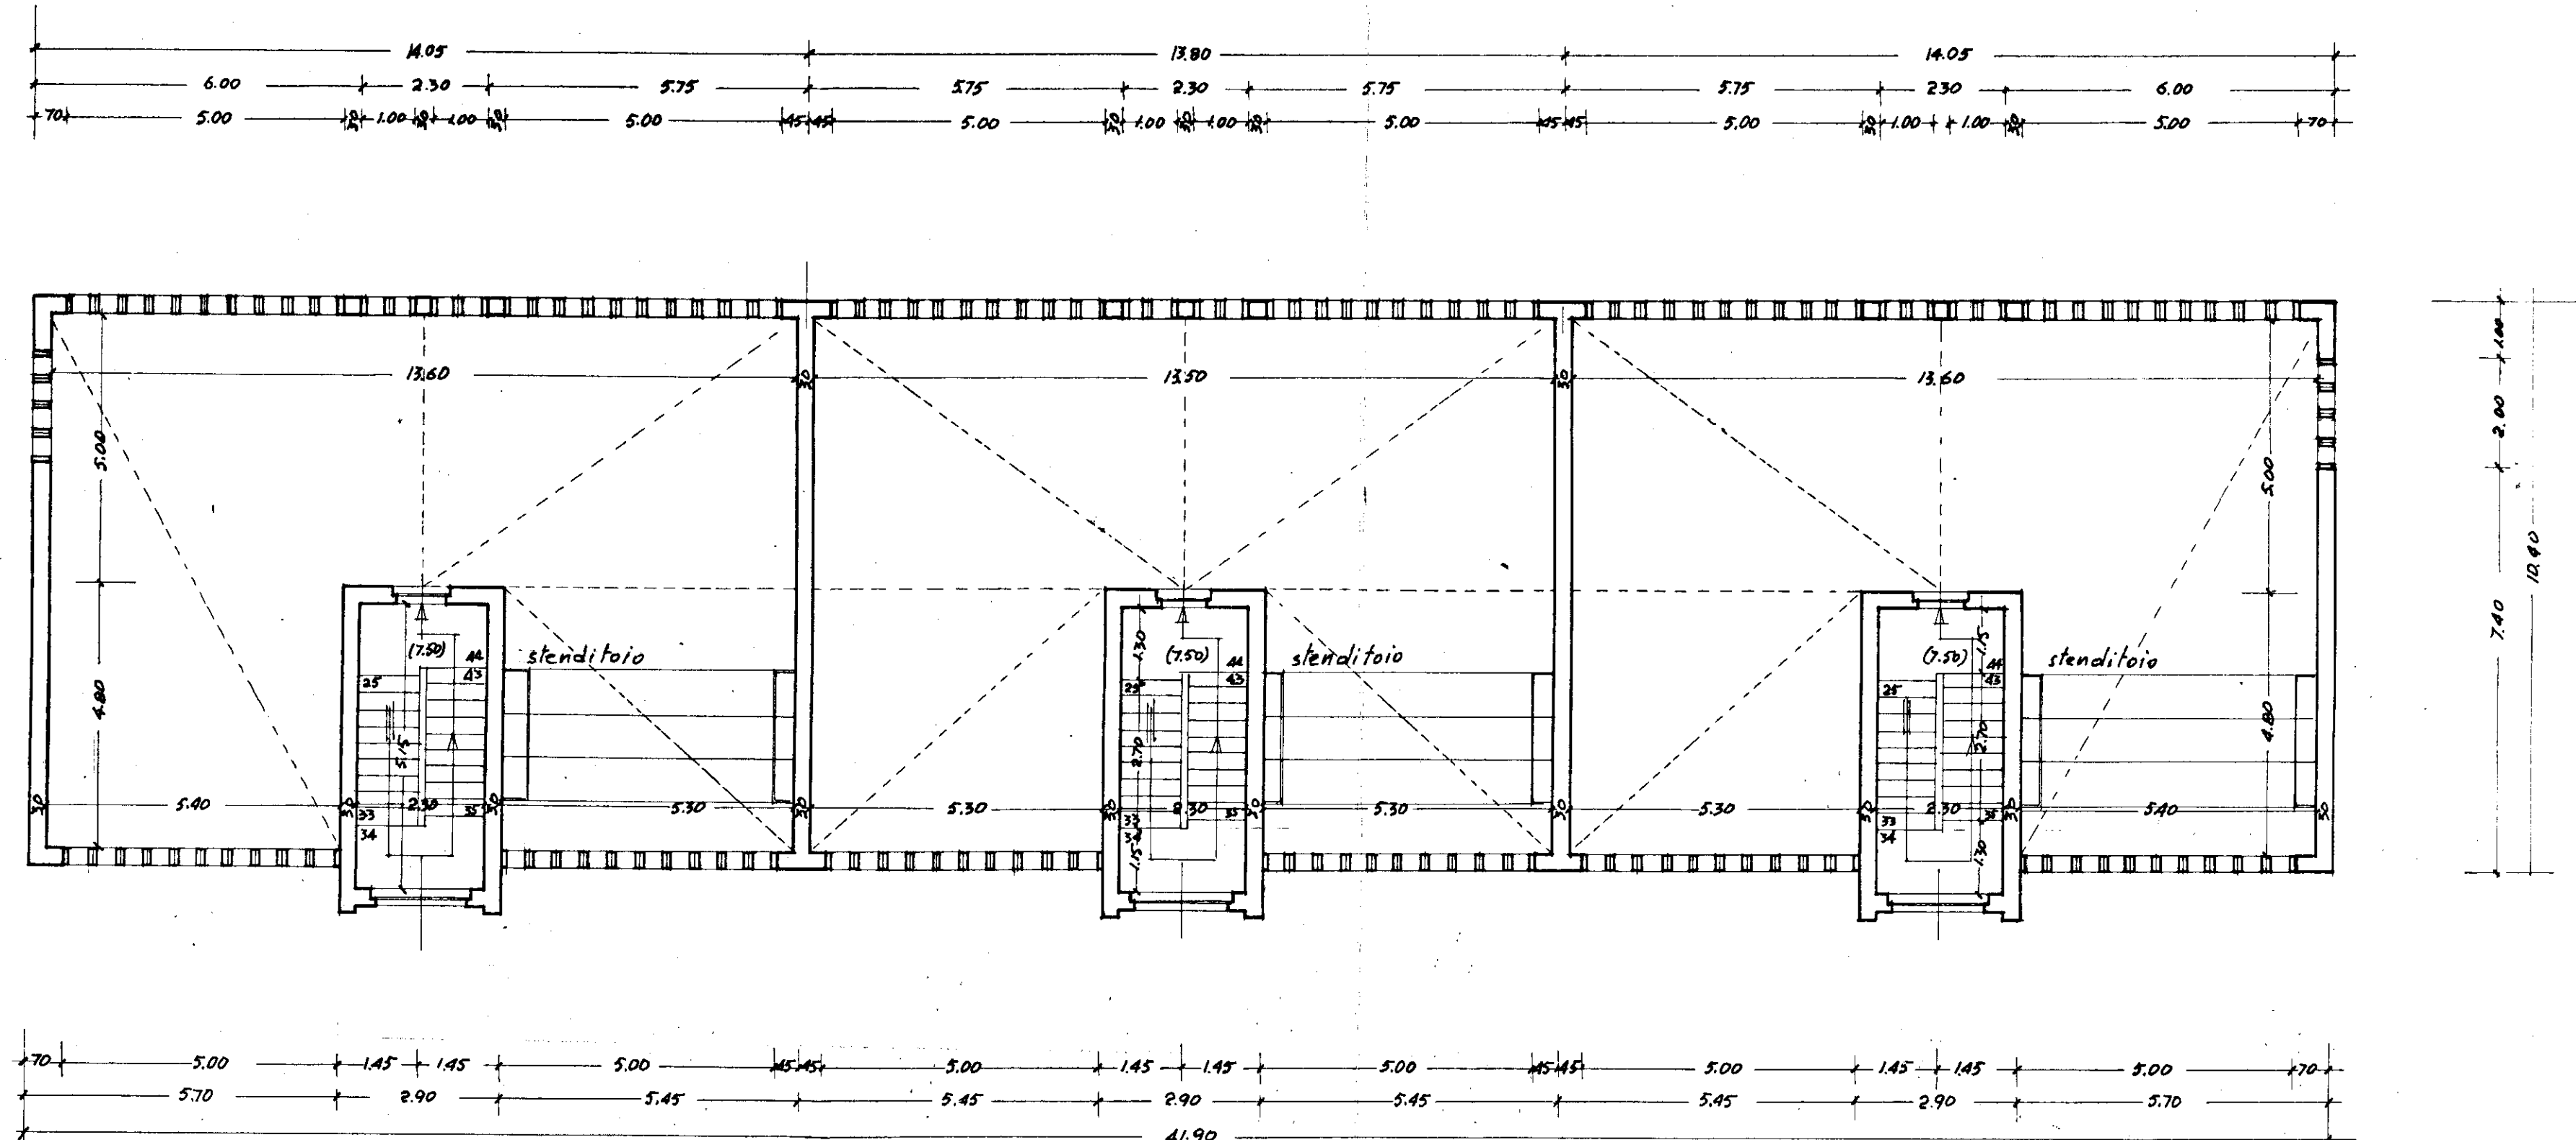

DIS. N° 189
 TERRAZZA DI COPERTURA
 RAPP. 1:100

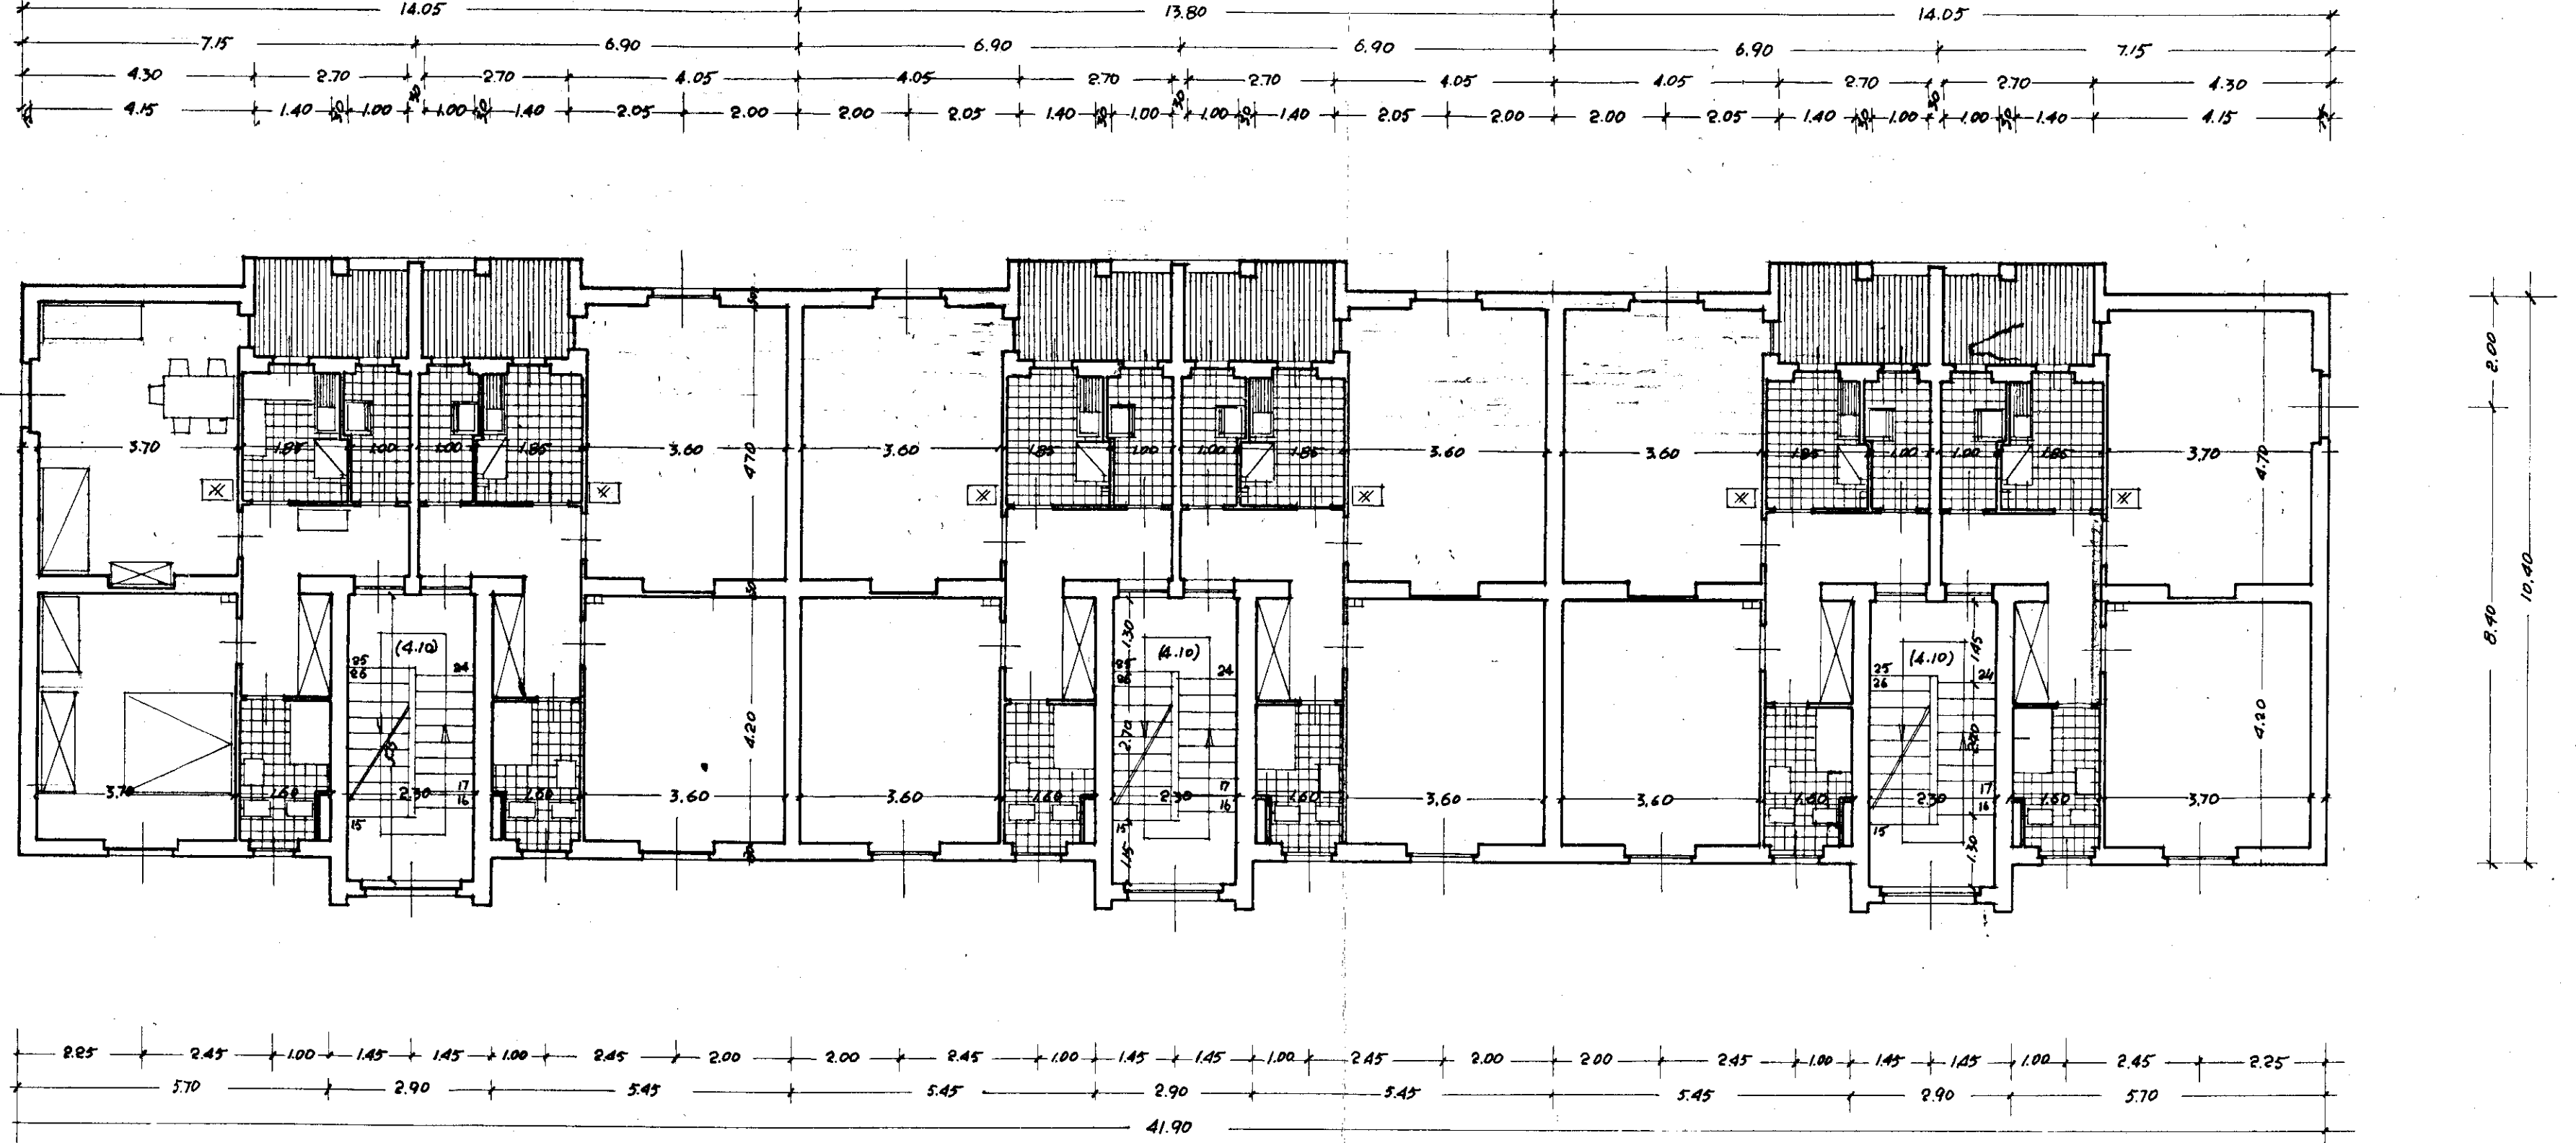

DIS. N° 188
 PRIMO PIANO
 RAPP. 1:100