



Parere favorevole alle condizioni
di cui alla nota n. 1021/11054
del 10/6/84

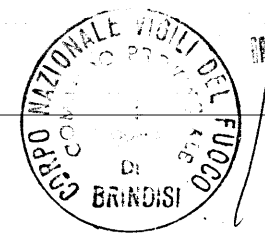

IL COMANDANTE PROV. REGGENTE
(Dott. Ing. Al. Fiorano)

IL COORDINATORE
DEI SERVIZI NUOVE COSTRUZIONI
(Dott. Arch. Pietro ORESTA)

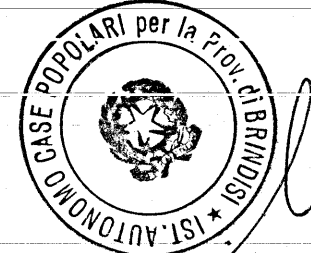

IL PRESIDENTE
(Michele D'Amico)

istituto case autonome popolari
brindisi

legge 5-8-1978 n. 457 III° biennio 1982-83 COMPLET.
programma intervento n. 007-99-1
codice 3167400701

tav. **4c**


progetto per la costruzione di alloggi
popolari in FASANO
lotto IO-III-2 comparto 1 piano di zona 167

ufficio
progettazione
I. A. C. P.
brindisi

alloggi n. 24 da mq. 88

scala 1:100

PIANO TIPO

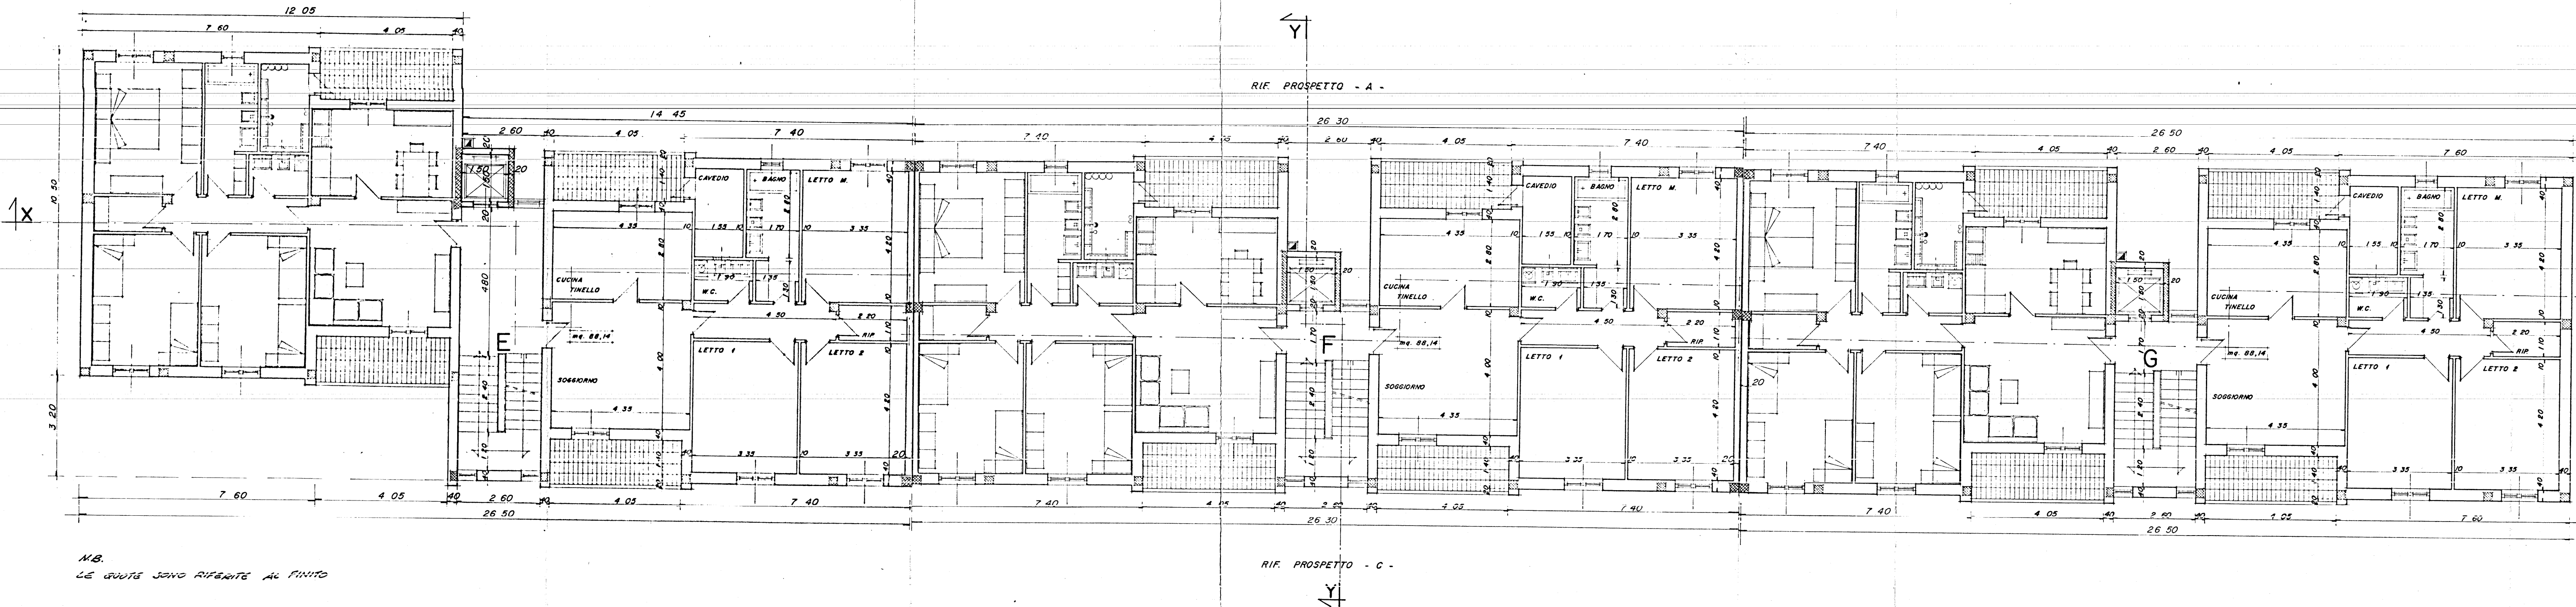

N.B.
LE QUOTE SONO RIFERITE AL FINITO

CALCOLO SUPERFICIE APPARTAMENTO

CUCINA TINELLO	4.35 x 2.80	= 12.18
SOGGIORNO	4.35 x 4.00	= 17.40
BAGNO	1.70 x 2.80 + 1.35 x 1.30 + 0.95 x 0.10	= 6.61
W.C.	1.90 x 1.50	= 2.85
LETTO M.	3.35 x 4.20	= 14.07
LETTO 1	3.35 x 4.20	= 14.07
LETTO 2	3.35 x 4.20	= 14.07
CORRIDOIO	4.50 x 1.10	= 4.95
RIPOSTIGLIO	2.20 x 1.10	= 2.42
INC. PILASTRI	0.30 x 0.20 x 0.20 x 0.20	= 0.10
		TOTALE 88.14 mq.

RIF. PROSPETTO - B -