



Parere favorevole alle condizioni
di cui alla nota n. 10221/11954
del 20/6/84
IL COMANDANTE PROV. REGENTE
(Dott. Ing. Aldo Merdano)

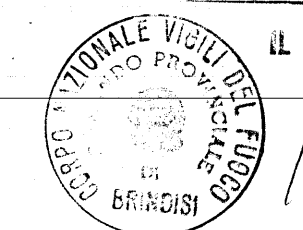

IL COORDINATORE
DEI SERVIZI NUOVE COSTRUZIONI
(Dott. Arch. Pietro ORSIA)

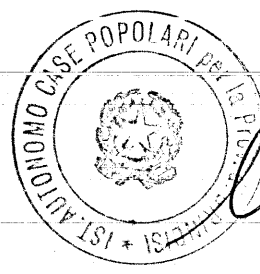

IL PRESIDENTE
(Michele Meris)

istituto autonomo case popolari

brindisi

legge 5-8-1978 n. 457 III° biennio 1982-83 COMPLET.
programma intervento n. 007-99-1
codice 3/67400701

progetto per la costruzione di alloggi
popolari in FASANO

lotto 4.5.6 comparto 1 piano di zona 167


alloggi n. 24 da mq. 88

SEZIONI

tav.
7a

ufficio
progettazione
i. a. c. p.
brindisi

scala 1:100

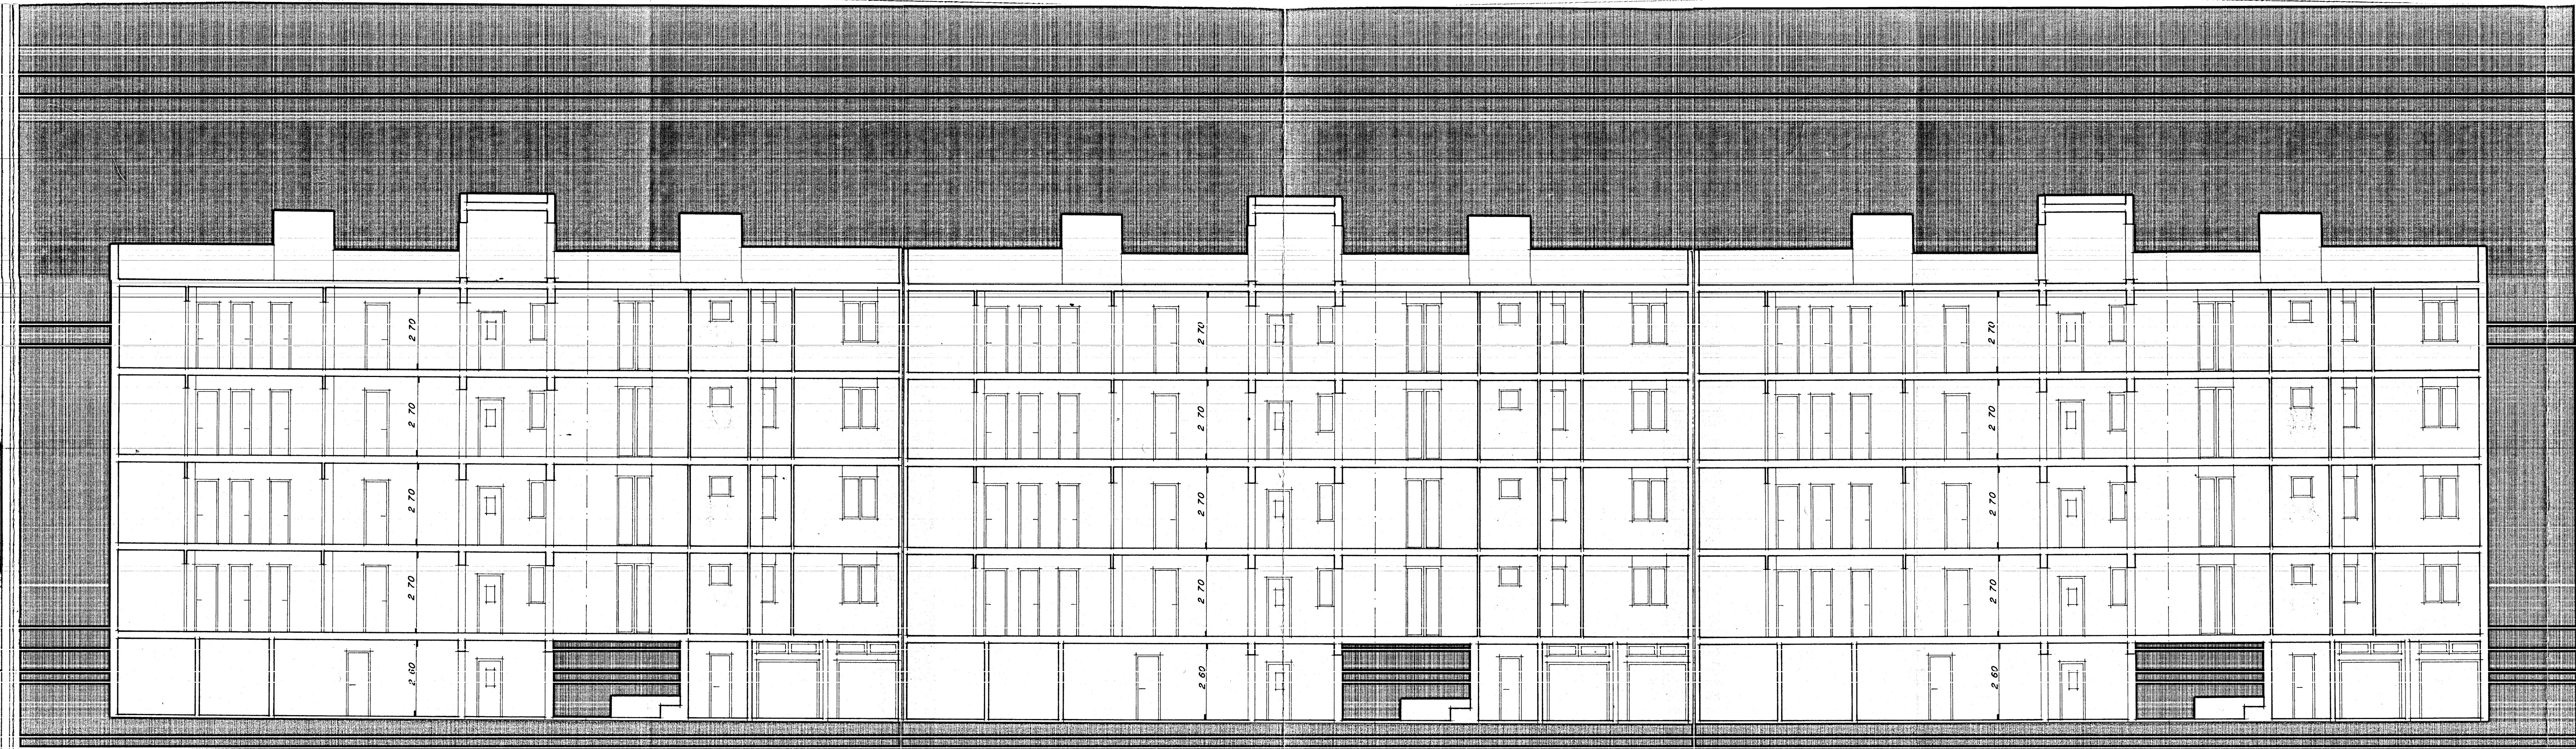

SEZIONE X-X