




alle condizioni int.
alle norme
Ass. Case Popolari
C. C. Brindisi

IL COORDINATORE
DEI SERVIZI NUOVE COSTRUZIONI
(Dott. Arch. Pietro GRELLA)

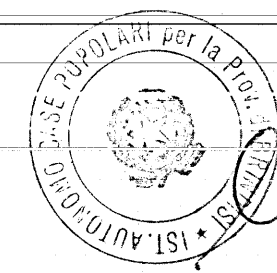

IL PRESIDENTE
(Michele Neri)

**istituto case autonomo
popolari**
brindisi

legge 5-8-1978 n. 457 III^o biennio 1982-83 COMPLET.
programma intervento n. 007-99-1
codice 3167400701

Progetto per la costruzione di alloggi
popolari in FASANO
lotto 4.5.6 comparto 1 piano di zona 167


alloggi n. 24 da mq. 88

PIANO TIPO

tav.
4^a

ufficio
progettazione
I. A. C. P.
Brindisi

scala 1:100

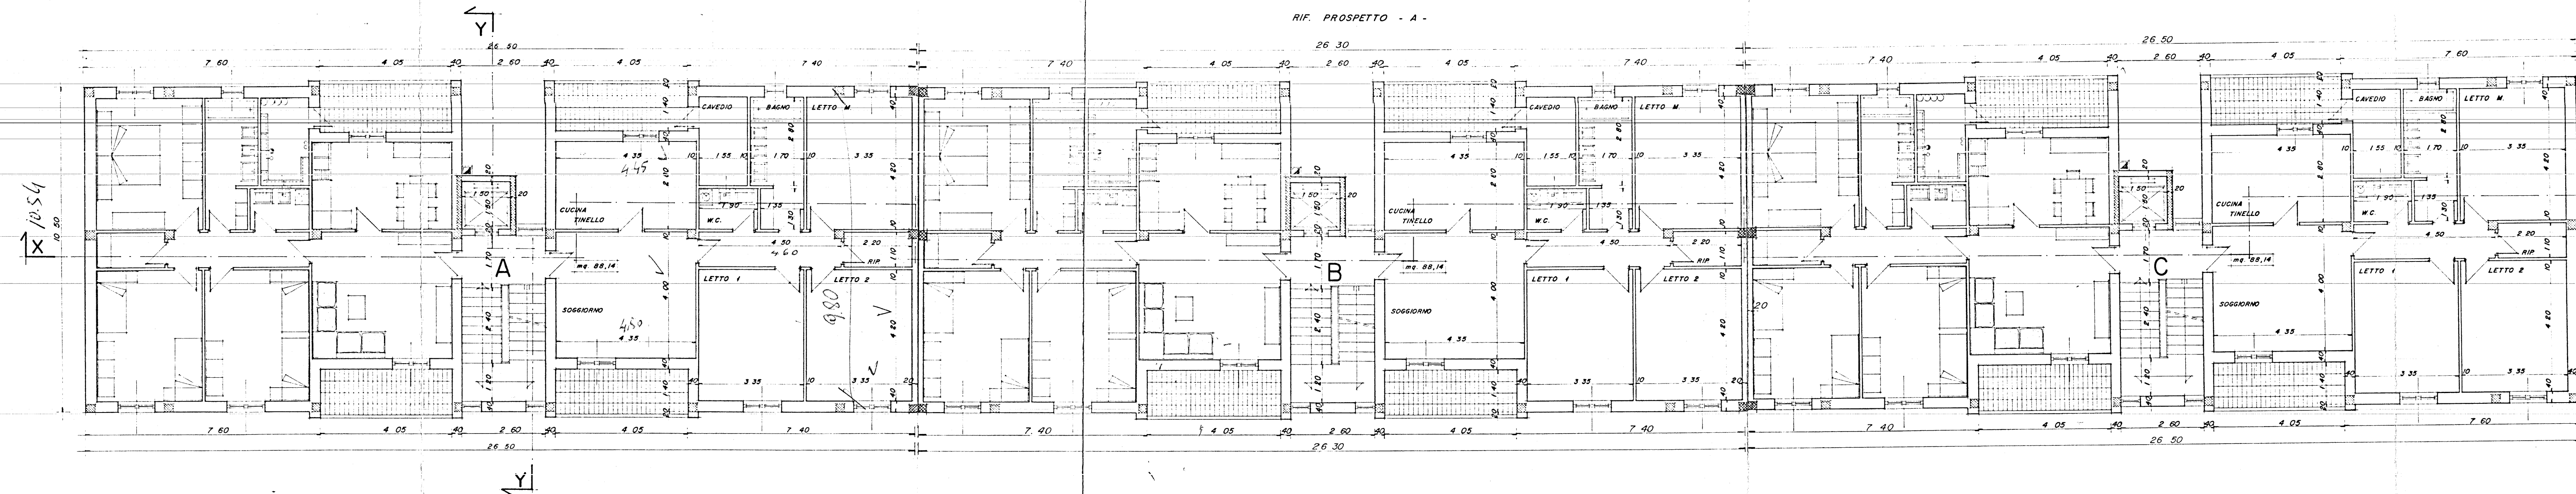

N.B.
LE QUOTE SONO RIFERITE AL FINITO

CALCOLO SUPERFICIE APPARTAMENTO

CUCINA TINELLO	4.35 x 2.80	= 12.18
SOGGIORNO	4.35 x 4.00	= 17.40
BAGNO	1.70 x 2.80 + 1.35 x 1.30	= 6.61
W.C.	0.92 x 1.10	= 1.01
LETTO M.	3.35 x 4.20	= 14.07
LETTO 1	3.35 x 4.20	= 14.07
LETTO 2	3.35 x 4.20	= 14.07
CORRIDOIO	4.50 x 1.10	= 4.95
RIPOSTIGLIO	2.20 x 1.10	= 2.42
INC. PILASTRI	0.30 x 0.20 x 0.20 x 0.20	= 0.10
TOTALE		88.14 mq

RIF. PROSPETTO - B -