


COMUNE DI FASANO

all'ingegnere
della
dott. arch. P. G. ESTA

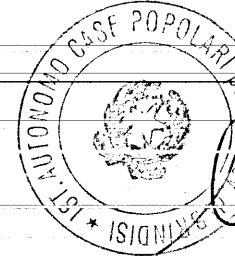

IL PRESIDENTE

IL PRESIDENTE
dott. arch. P. G. ESTA

IL COORDINATORE
DEI SERVIZI NUOVE COSTRUZIONI
(Dott. Arch. P. G. ESTA)

**istituto case autonomo
popolari**
— brindisi —

legge 5-8-1978 n. 457 III^o biennio 1982-83 COMPLET.
programma intervento n. 007-99-1
codice 3167400701

tav.
5^a


progetto per la costruzione di alloggi
popolari in FASANO
lotto 4-5-6 comparto 1 piano di zona 107

ufficio
progettazione
i. a. c. p.
brindisi

alloggi n. 24 da mq. 88

scala 1:100

PIANTA COPERTURE

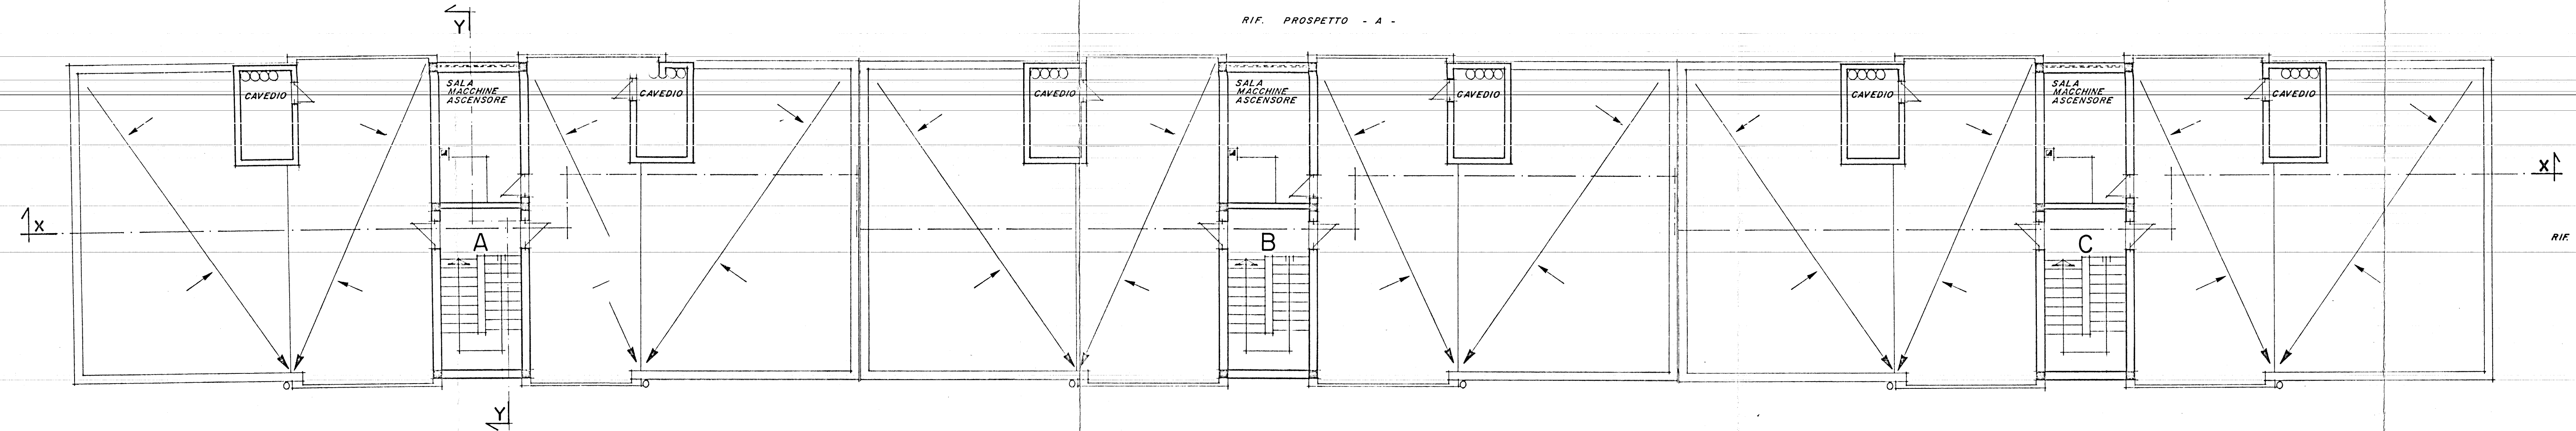

RIF. PROSPETTO - A -

RIF. PROSPETTO - B -

RIF. PROSPETTO - C -