


Parere favorevole alle condizioni
di cui alla nota n. 1014/10024
del 20/6/84
L. COMANDANTE PROV. REGENTE
(Dott. Ing. A. Giordano)

IL COORDINATORE
DEI SERVIZI NUOVE COSTRUZIONI
(Dott. Arch. Pietro S. S. S.)

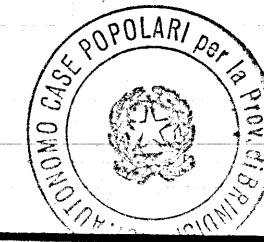

IL PRESIDENTE
(M. M. M. M. M.)

**istituto autonomo
case popolari**
— brindisi —

legge 5-8-1978 n. 457 III° biennio 1982-83 COMPLET.
programma intervento n. 007-99-1
codice 3167400701

progetto per la costruzione di alloggi
popolari in FASANO

lotto 10-II-2 comparto 1 piano di zona 107


alloggi n. 24 da mq. 88

SEZIONI

tav. **7c**


ufficio
progettazione
I. A. C. P.
brindisi

scala 1:100

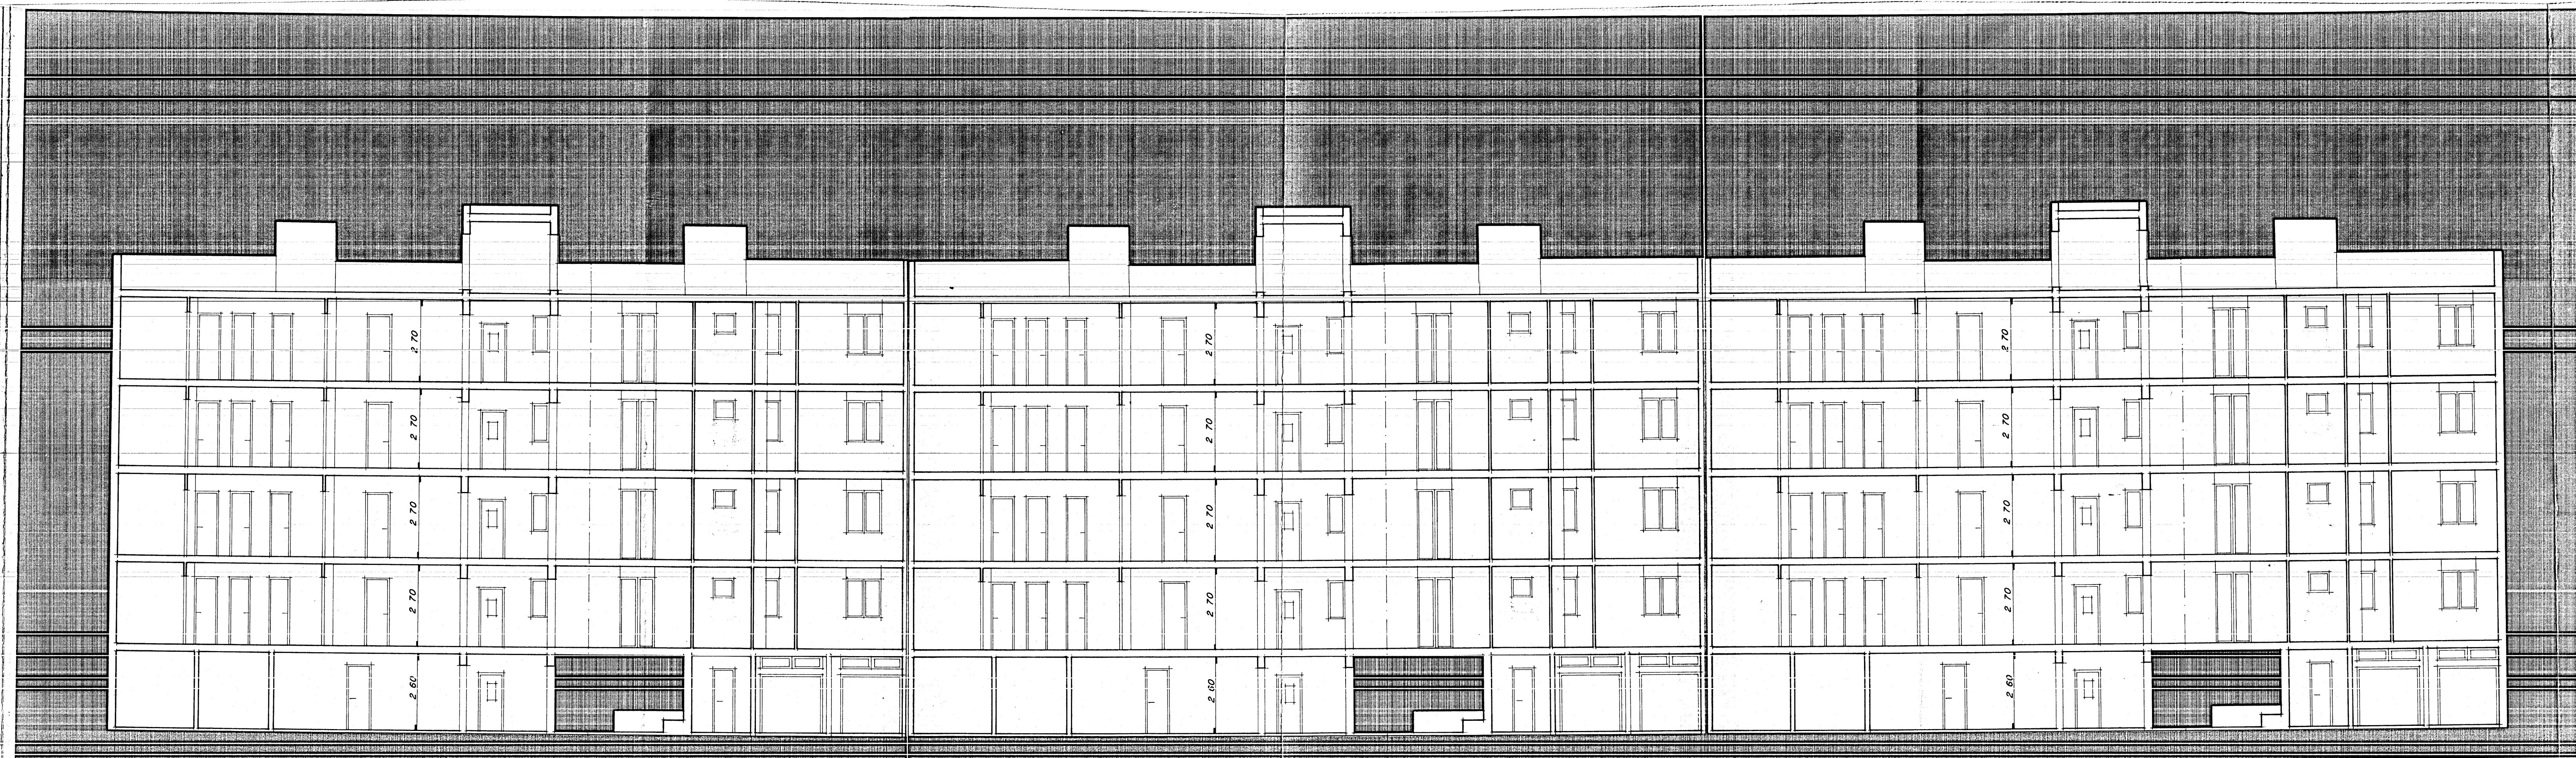

SEZIONE X - X

QUOTA DI ARRIVO PER LA VALUTAZIONE
DELLE OPERE A MISURA

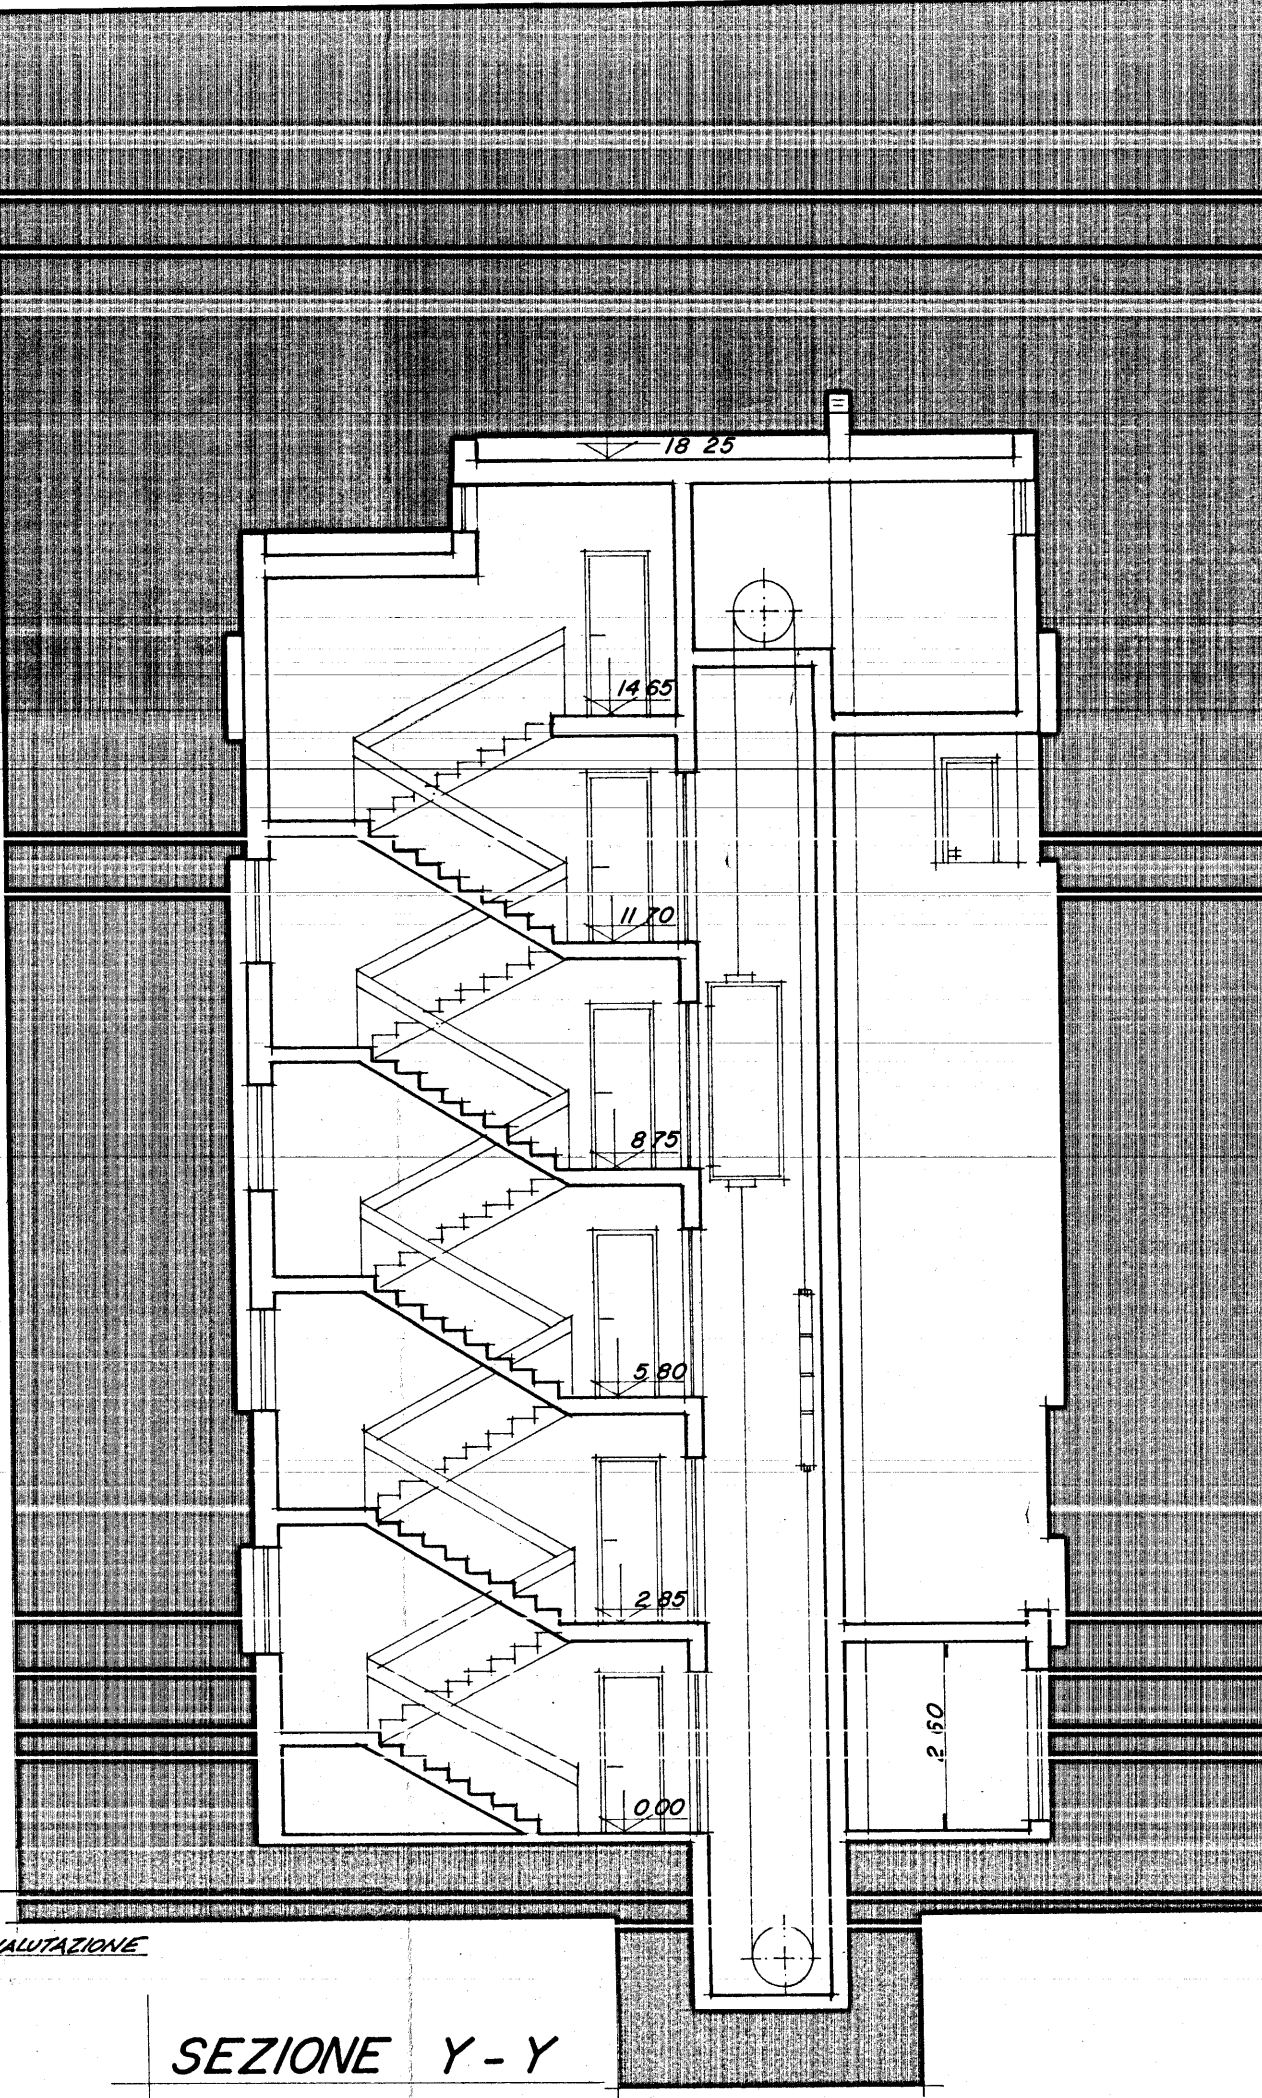

SEZIONE Y - Y