

MUNICIPIO DI BRINDISI

UFFICIO TECNICO

PIANO DELLE ZONE PER LA
COSTRUZIONE DI ALLOGGI A
CARATTERE ECONOMICO E
POPOLARE NEL COMUNE DI
BRINDISI

LEGGE DEL 18-4-1962 N° 167


ALLEGATO
6
ZONA IN LOCALITÀ SANT'ELIA-SCHIAVONE-FICATORTA
"QUARTIERE SANT'ELIA"
PLANIMETRIA STRADE E SEZIONI STRADALI TIPO
SCALA 1:2000

L'INGEGNERE CAPO
(Ing. VINCENZO VALENTINI)


BRINDISI 20-10-1962

LEGENDA

- STRADA DI ALLACCIAMENTO
- STRADA DI PENETRAZIONE
- CHIESA
- CINEMA
- CENTRO COMMERCIALE
- CENTRO SOCIALE
- SCUOLA MATERNA
- ASILO
- SCUOLA ELEMENTARE
- SCUOLA MEDIA
- ZONA SPORTIVA
- MERCATO
- STRADE PIAZZOLE PARCHEGGI
- STRADE PEDONALI CON SPAZIO DEL GIUOCO
- VERDE PUBBLICO
- VERDE PER EDIFICI COLLETTIVI
- CASA ISOLATA (5 piani con 7 vani)
- CASA IN LINEA O ARTICOLATA (4 piani con 4 o 5 vani)

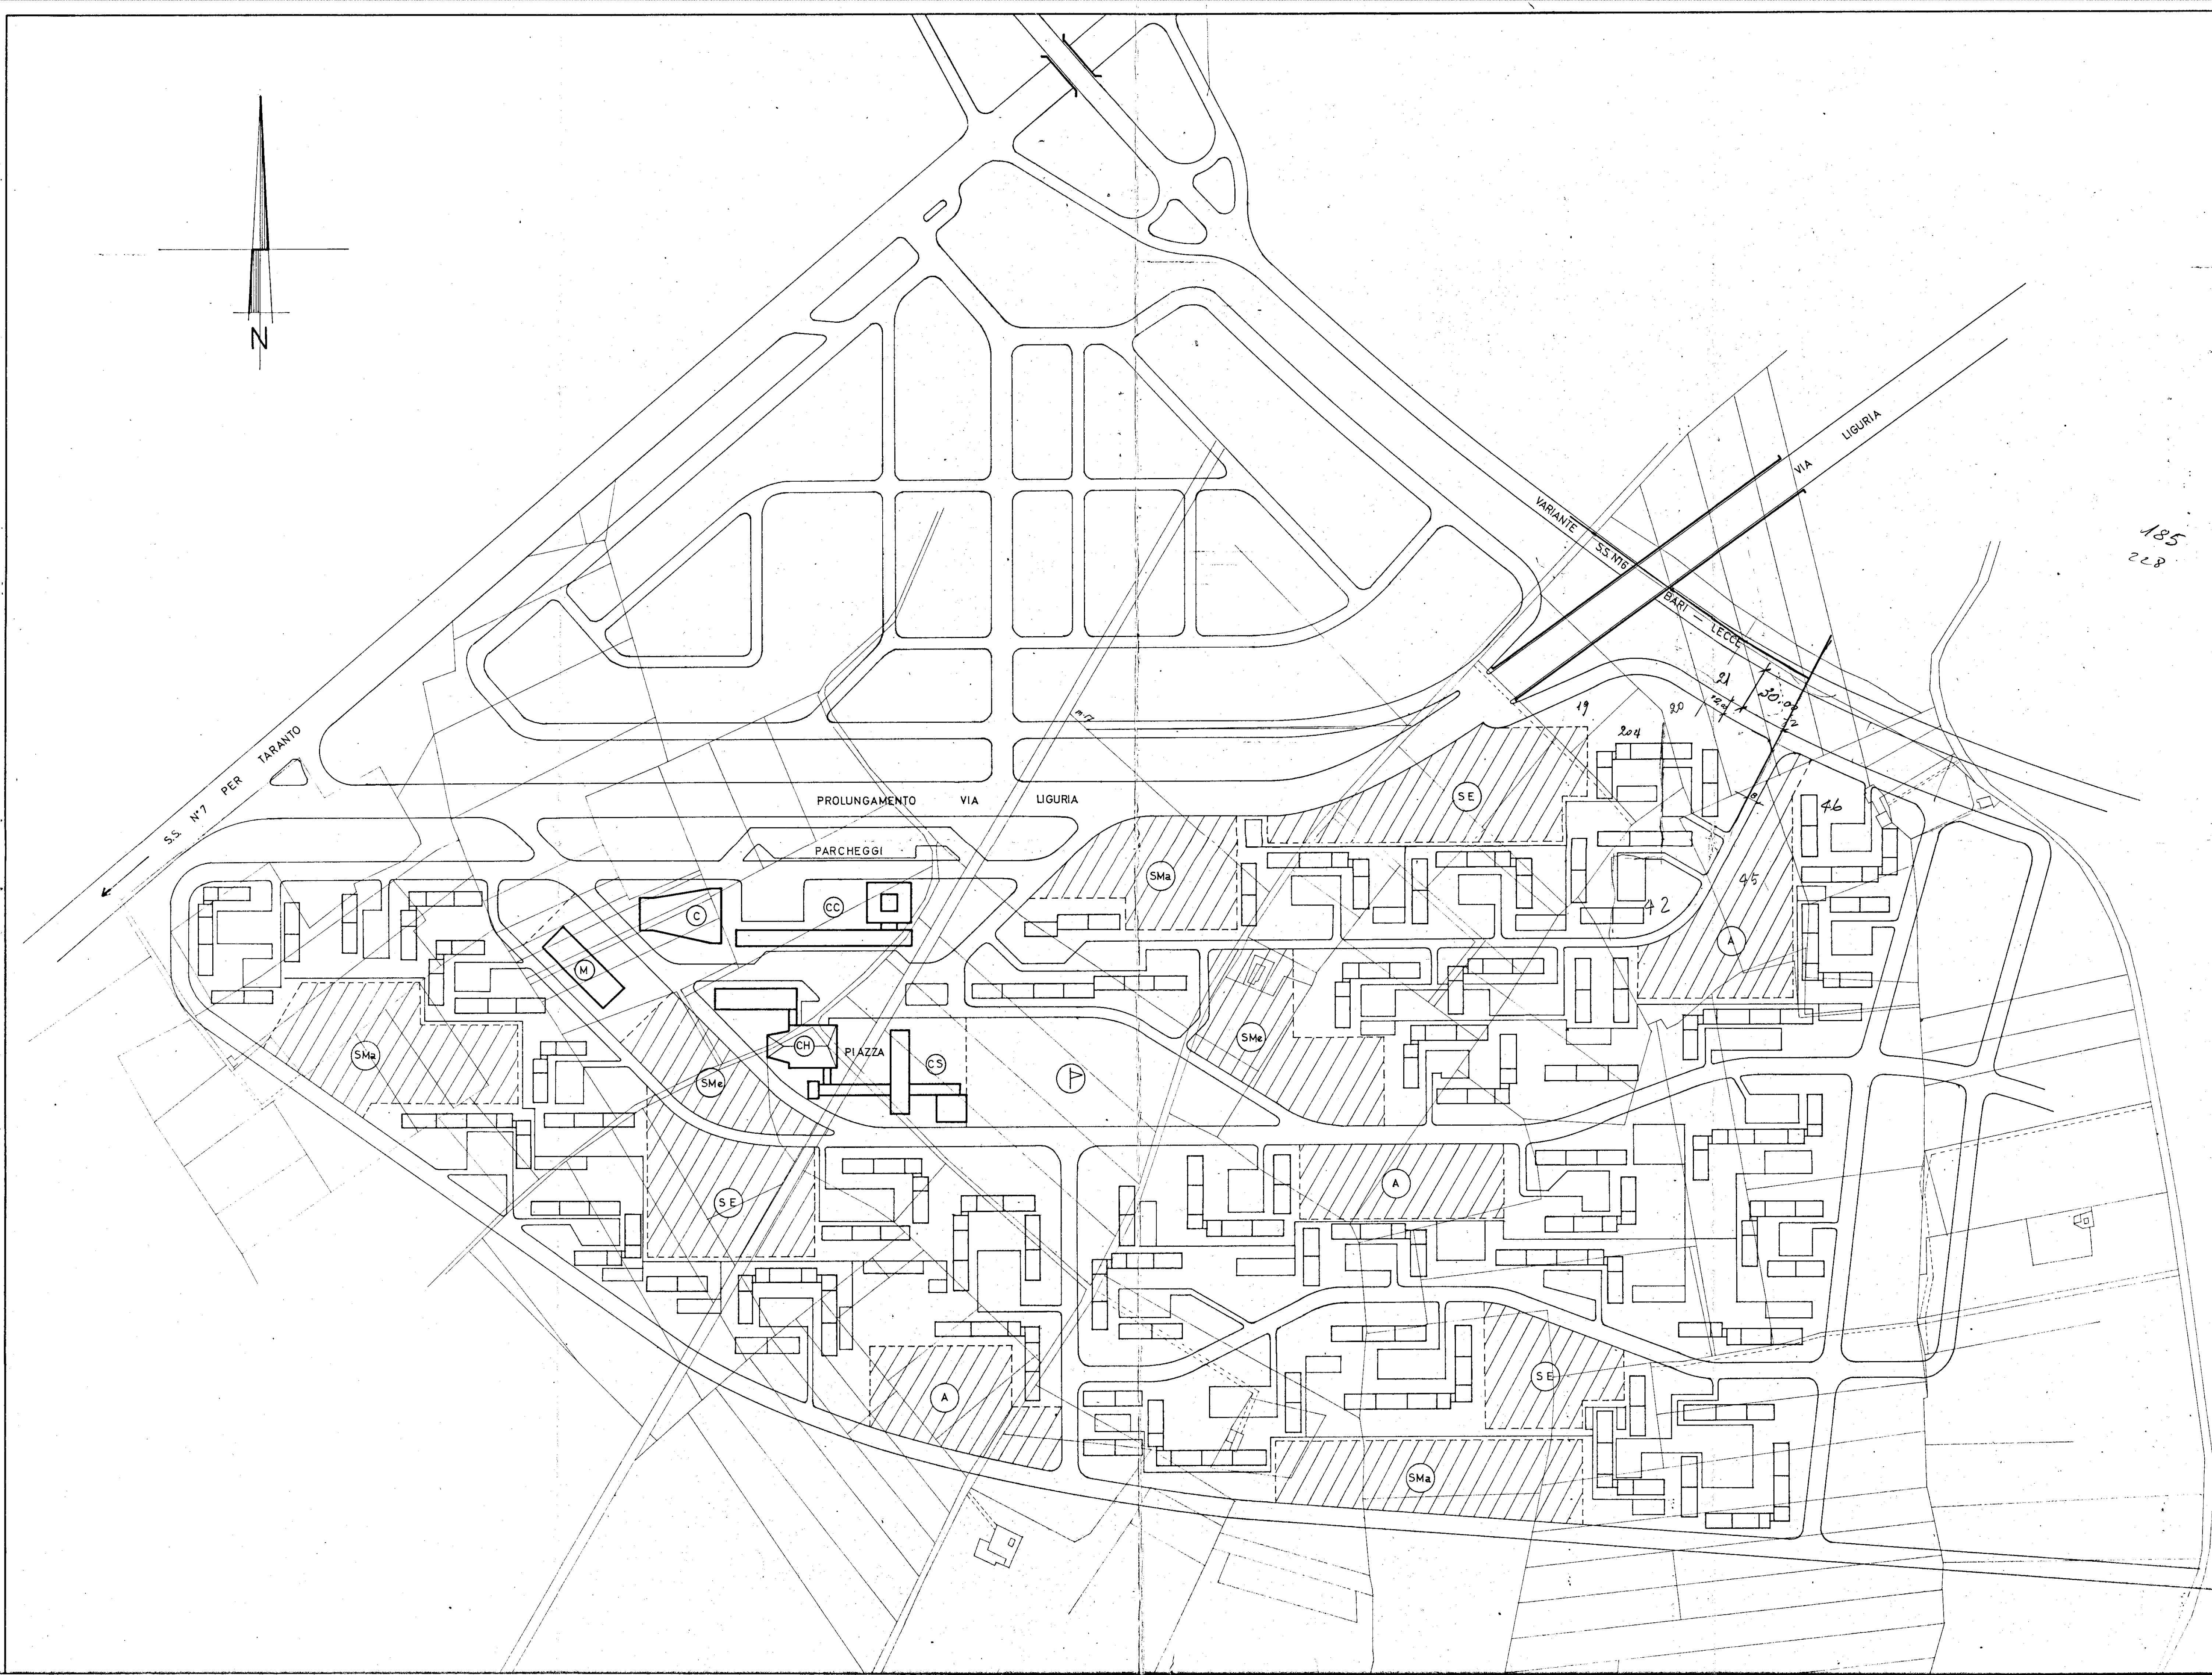

SEZIONI STRADALI TIPO

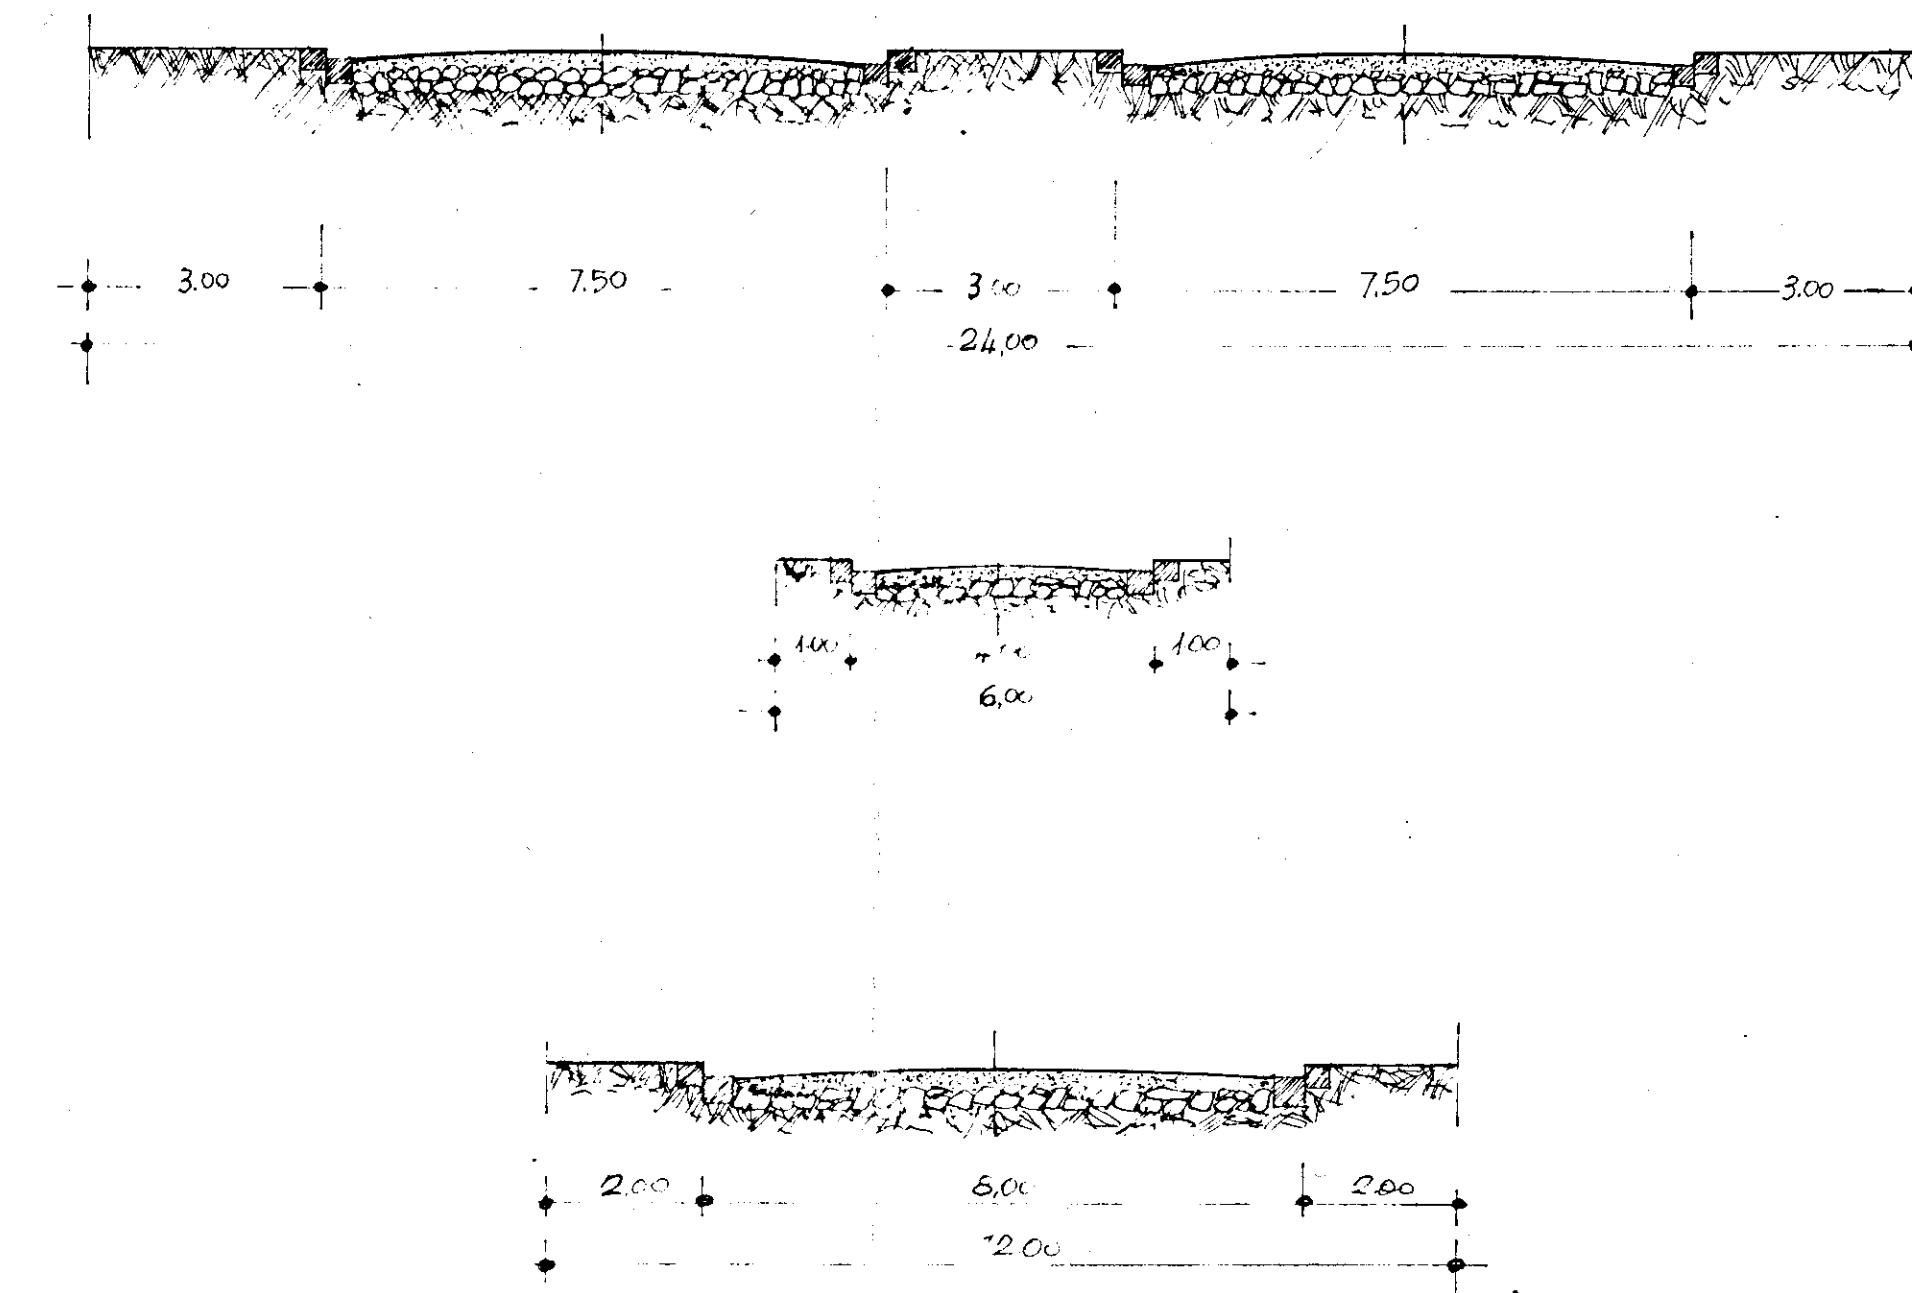

scala 1:100