387113

Allegato _____

CASE POPOLARI in FASANO - LOTTO 6°

SCALA 1:100

Pianta Piano

Largo Don Minzoni n°

Via Treves n°

Appartamento alla scala int.

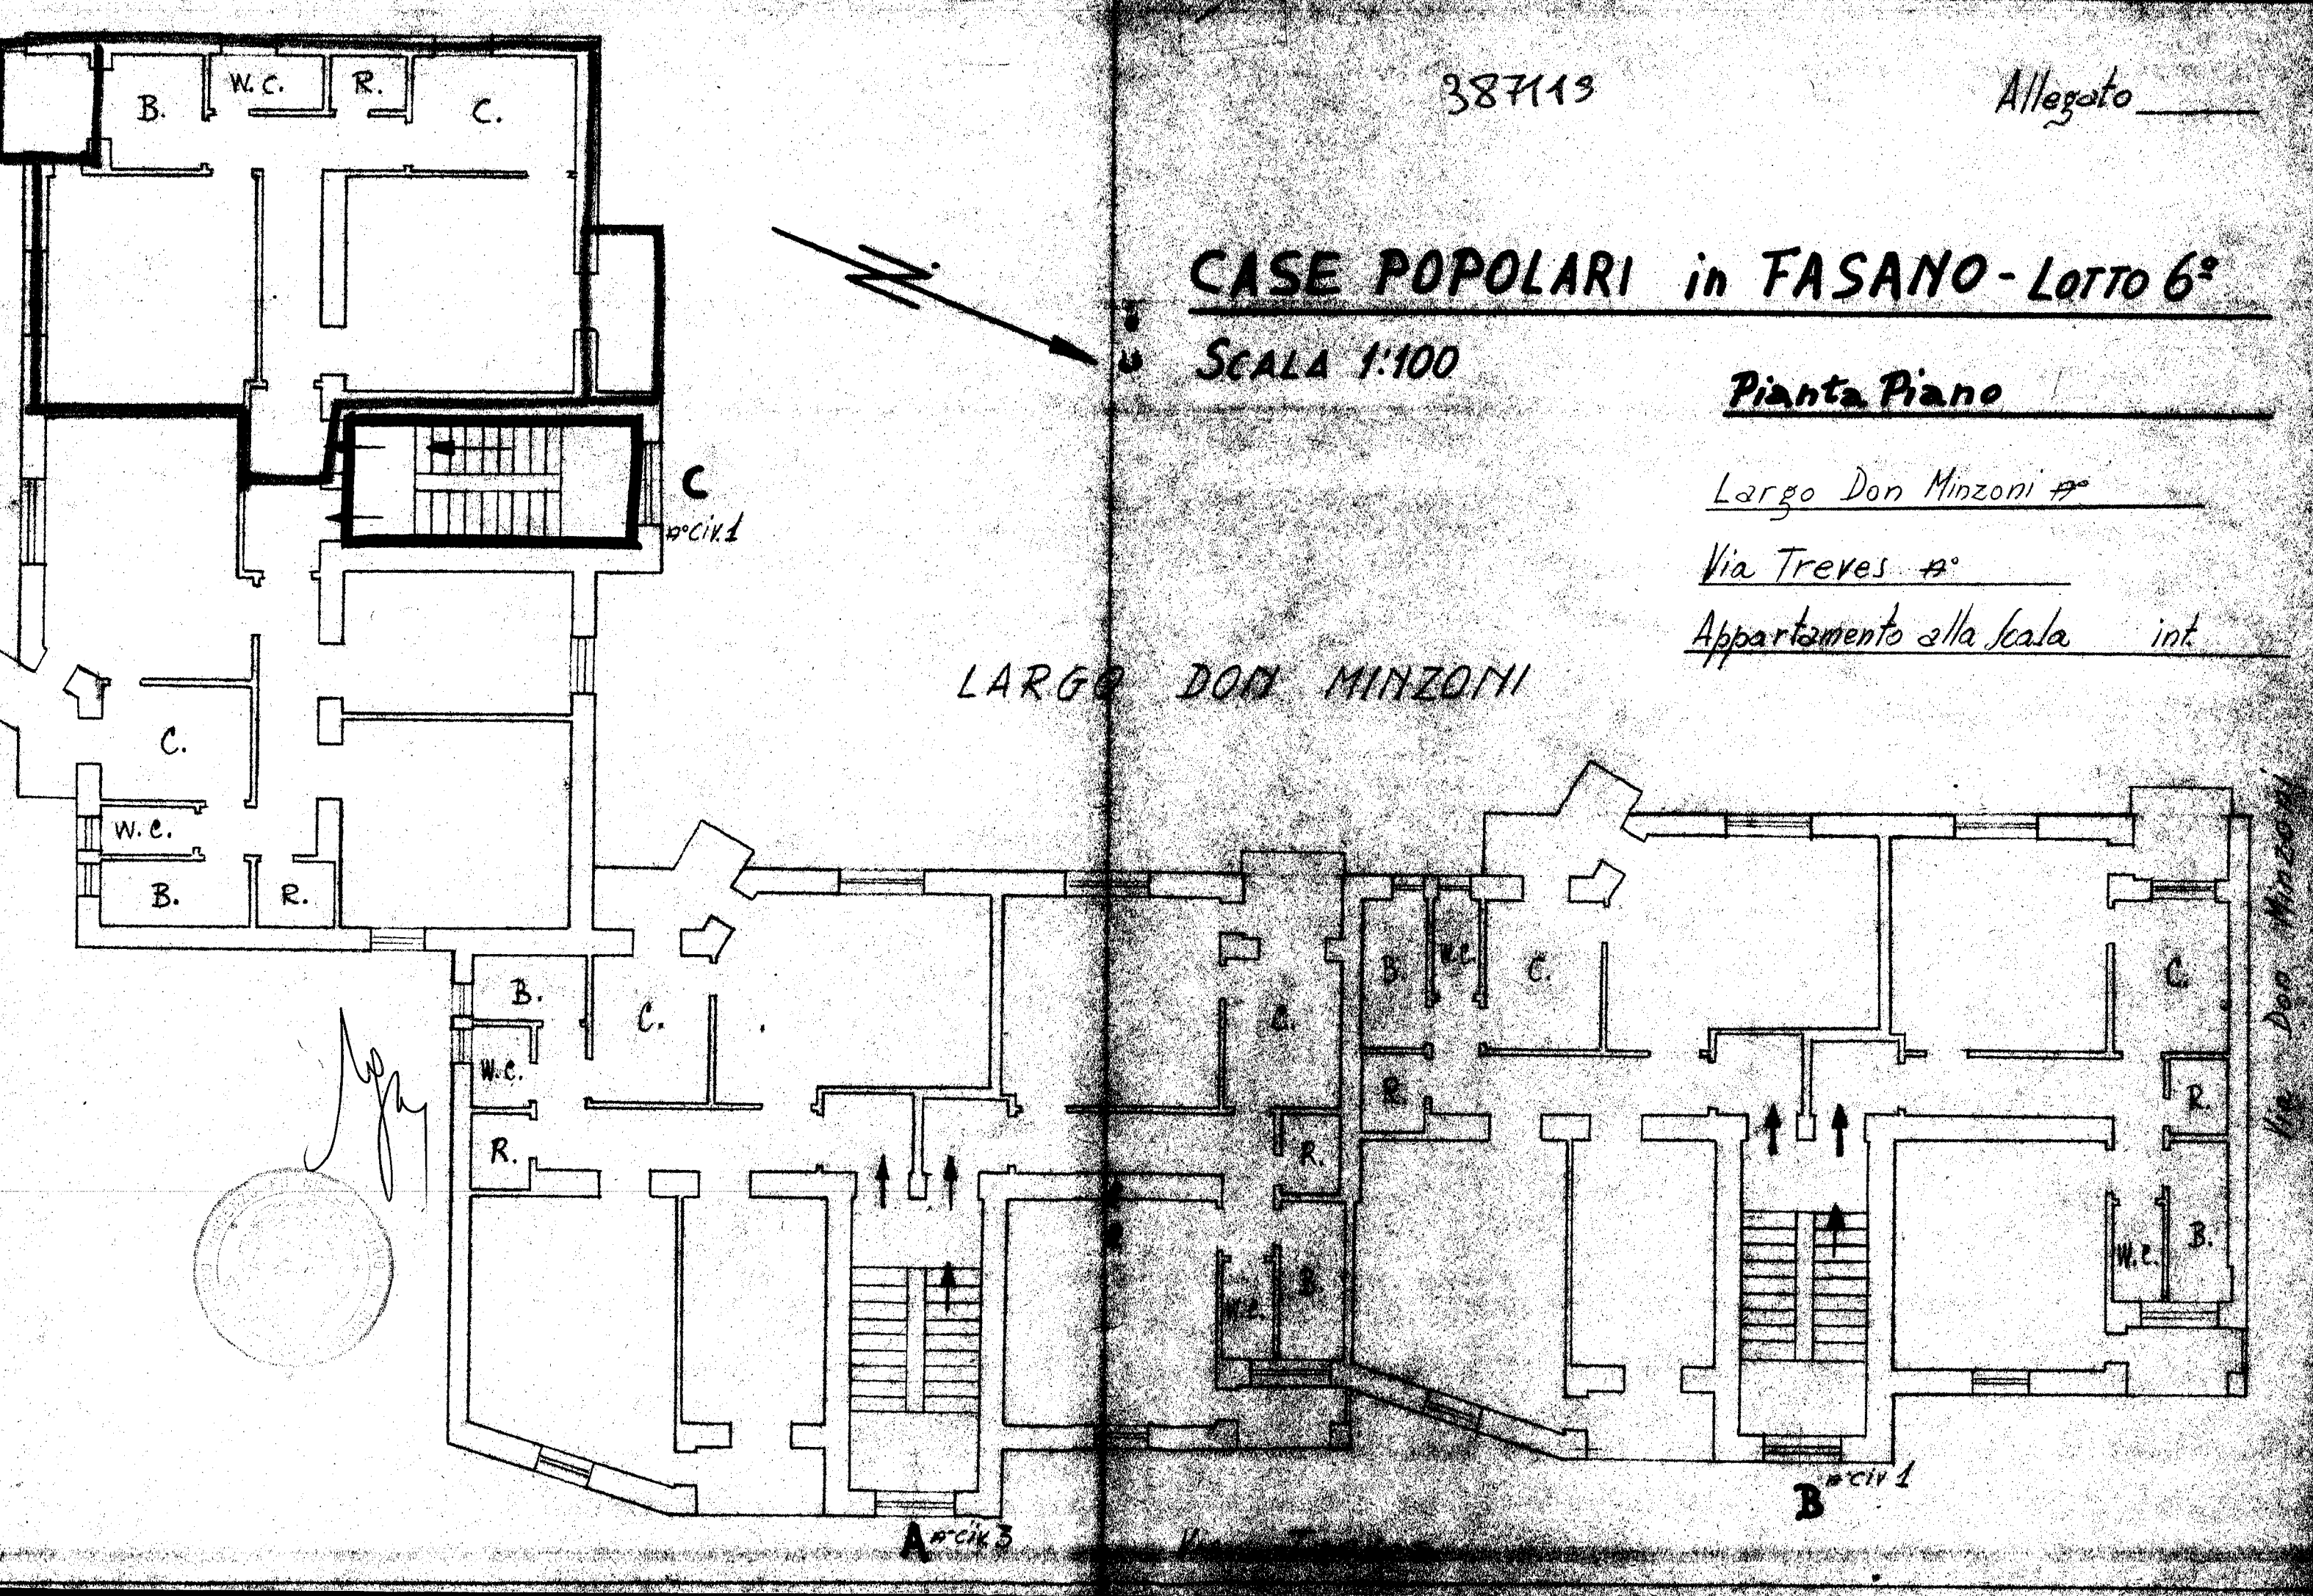

Allegato _____

CASE POPOLARI in FASANO - LOTTO 6°

SCALA 1:100

PIANTA SCANTINATO

Largo Don Minzoni n°

Via Treves n°
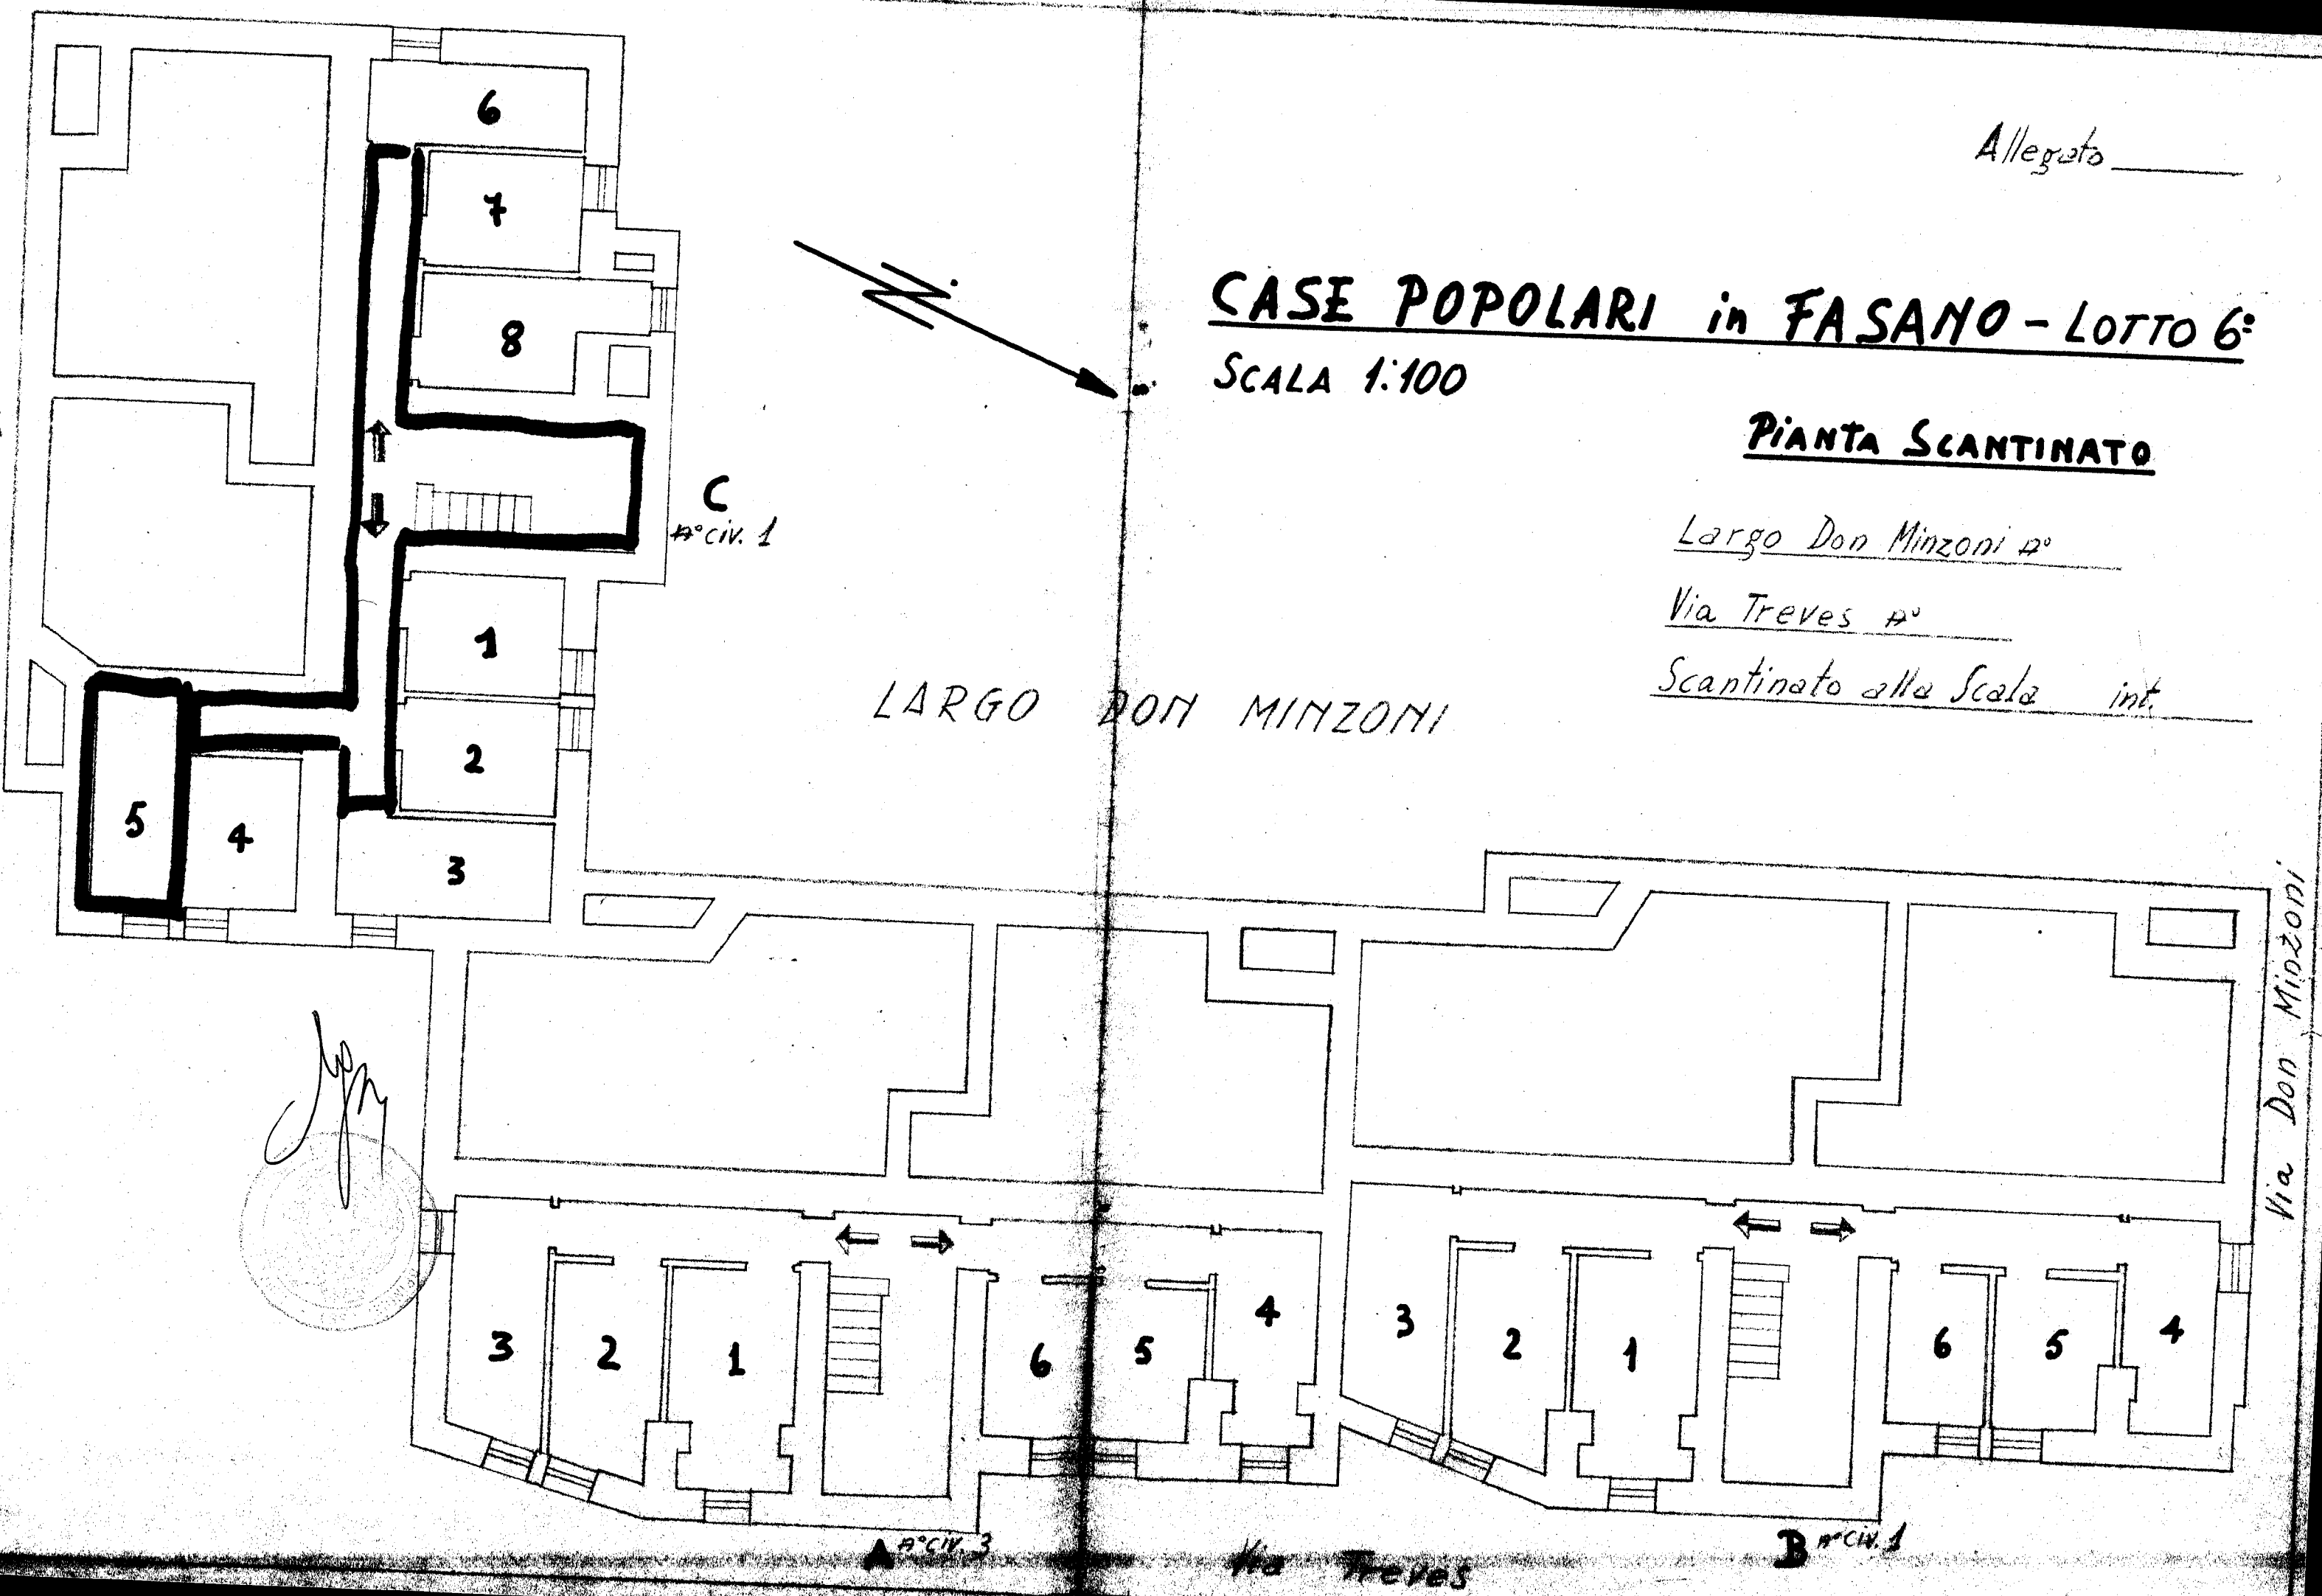
Scantinato alla Scala int.