


45

ALLEGATO B

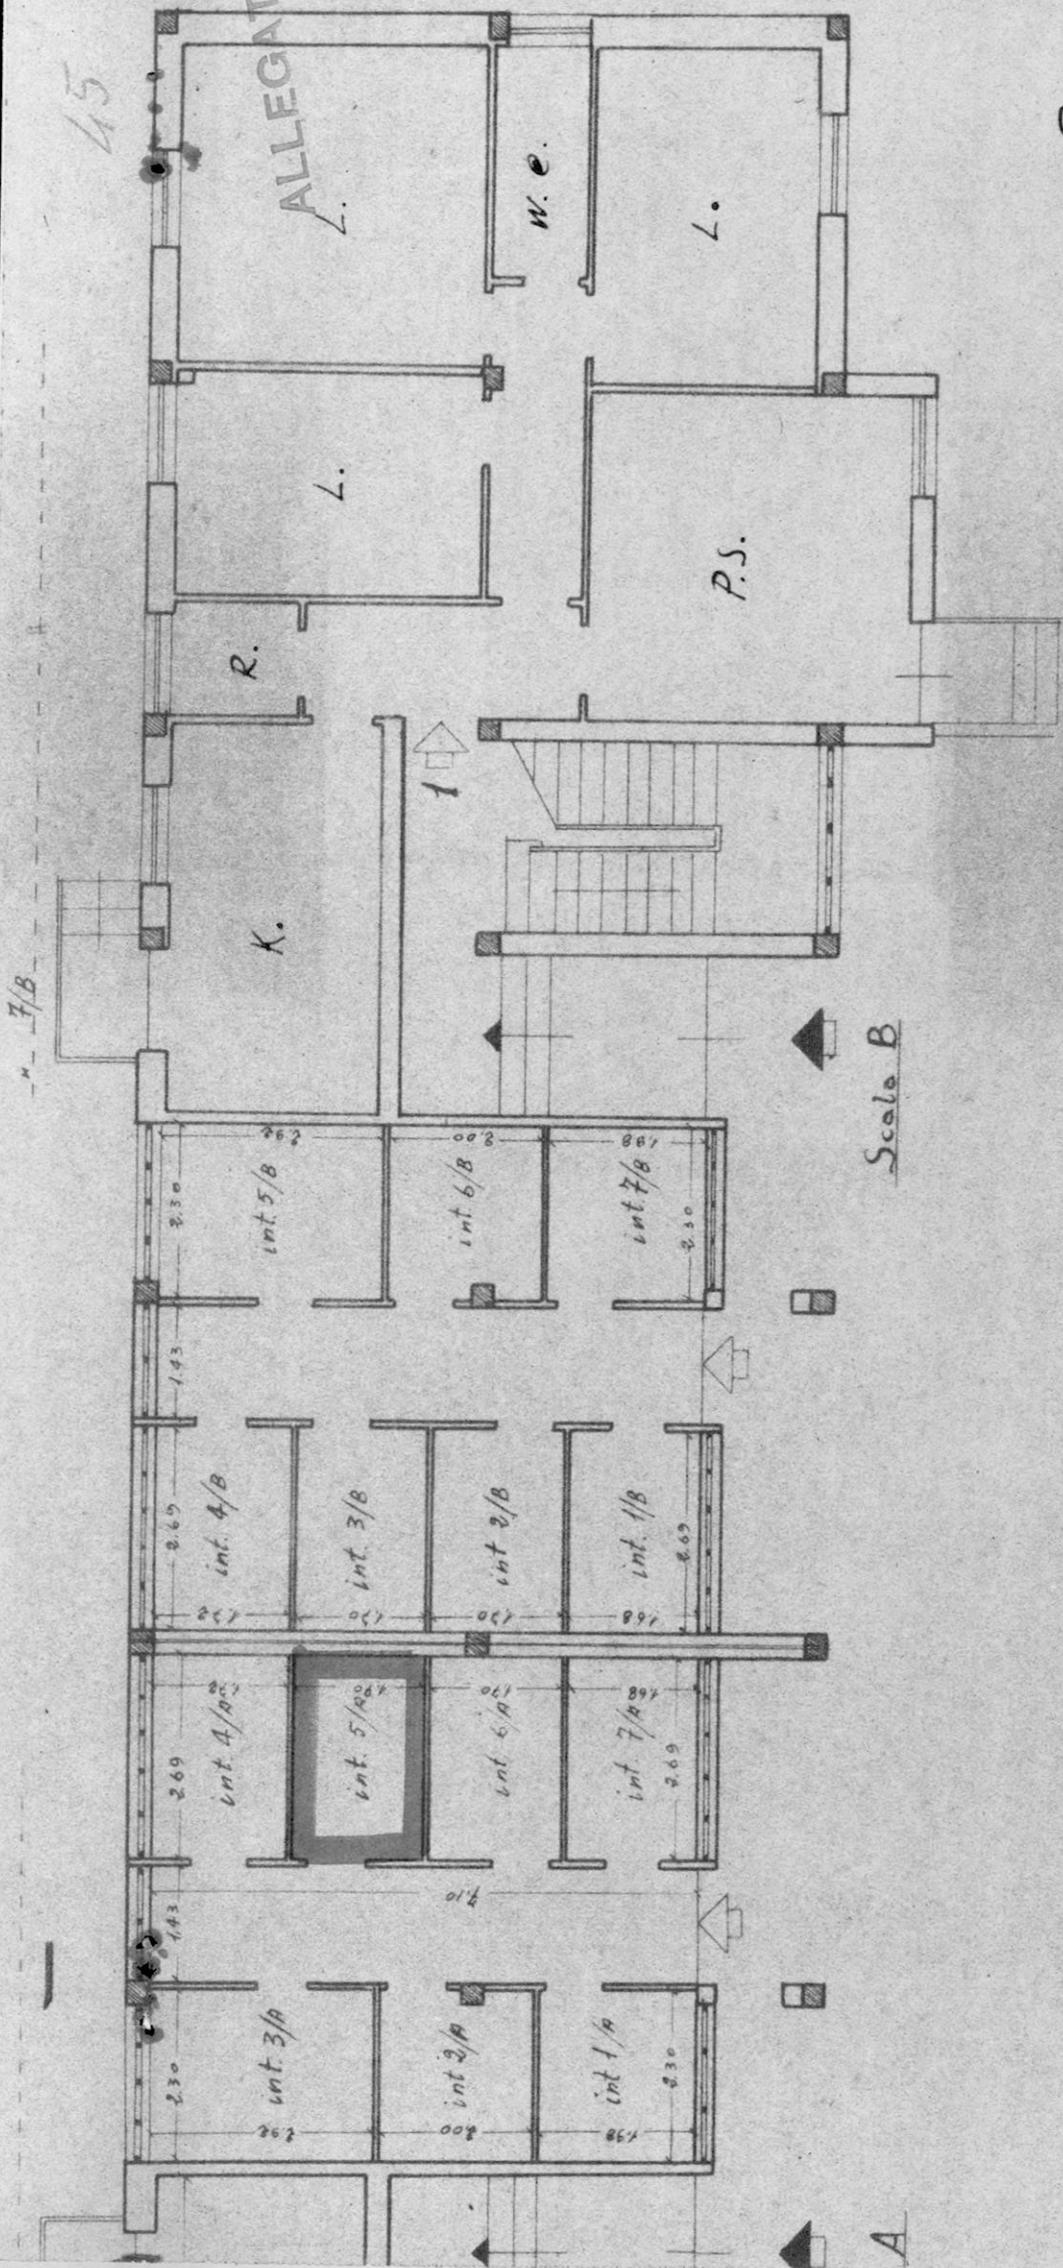

Lorrence di Francavilla Jovetana

caert. n° 16978

Studio in lo Jovetana


PIANIA PIANO TERRA

e
Scantinati

[Handwritten signature]

Scale 1:160

ALLEGATO

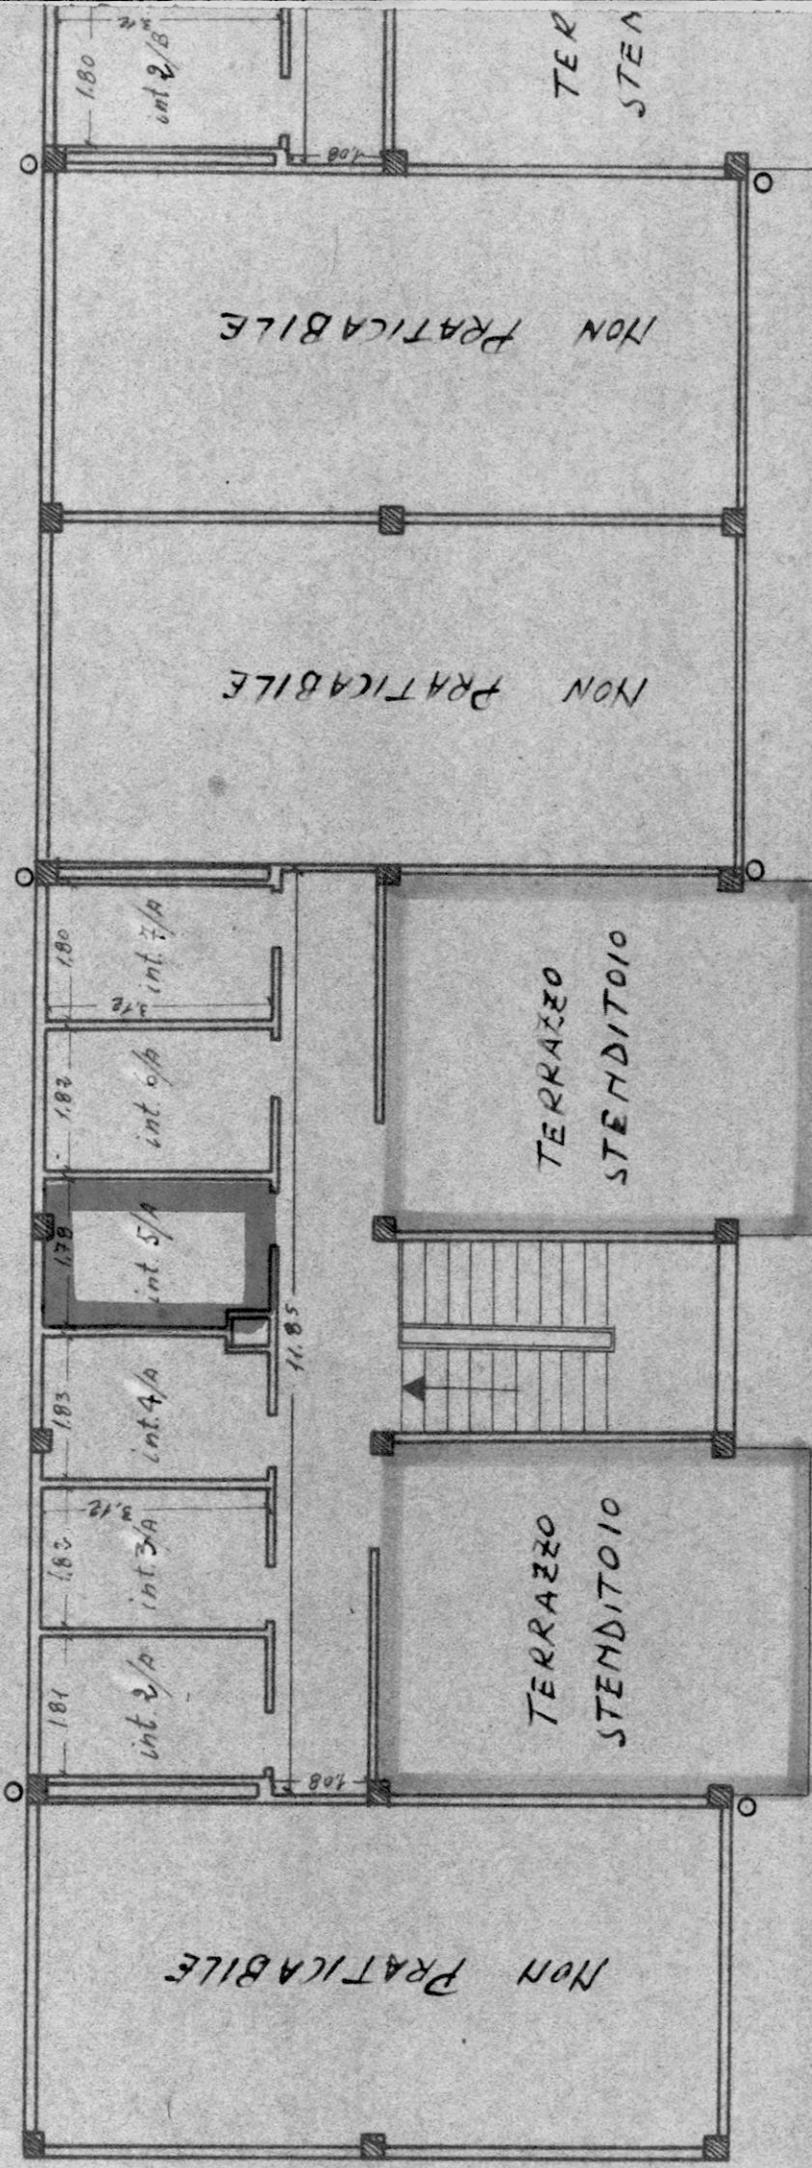

Scale A

Comune di Faucarville Fontana

Cart. n° 16978

Fabb. n° 4

scale 1:100

PIANTA TERRAZZE

Laundrie

[Handwritten signature]

Proprietà: MORLEO - INGUSCI - DISUMMA

377493


100

FRANCAVILLA
FONTANA

Cont. 16977 - 16978

ALLEGATO D

Archit. B. Ing. ...

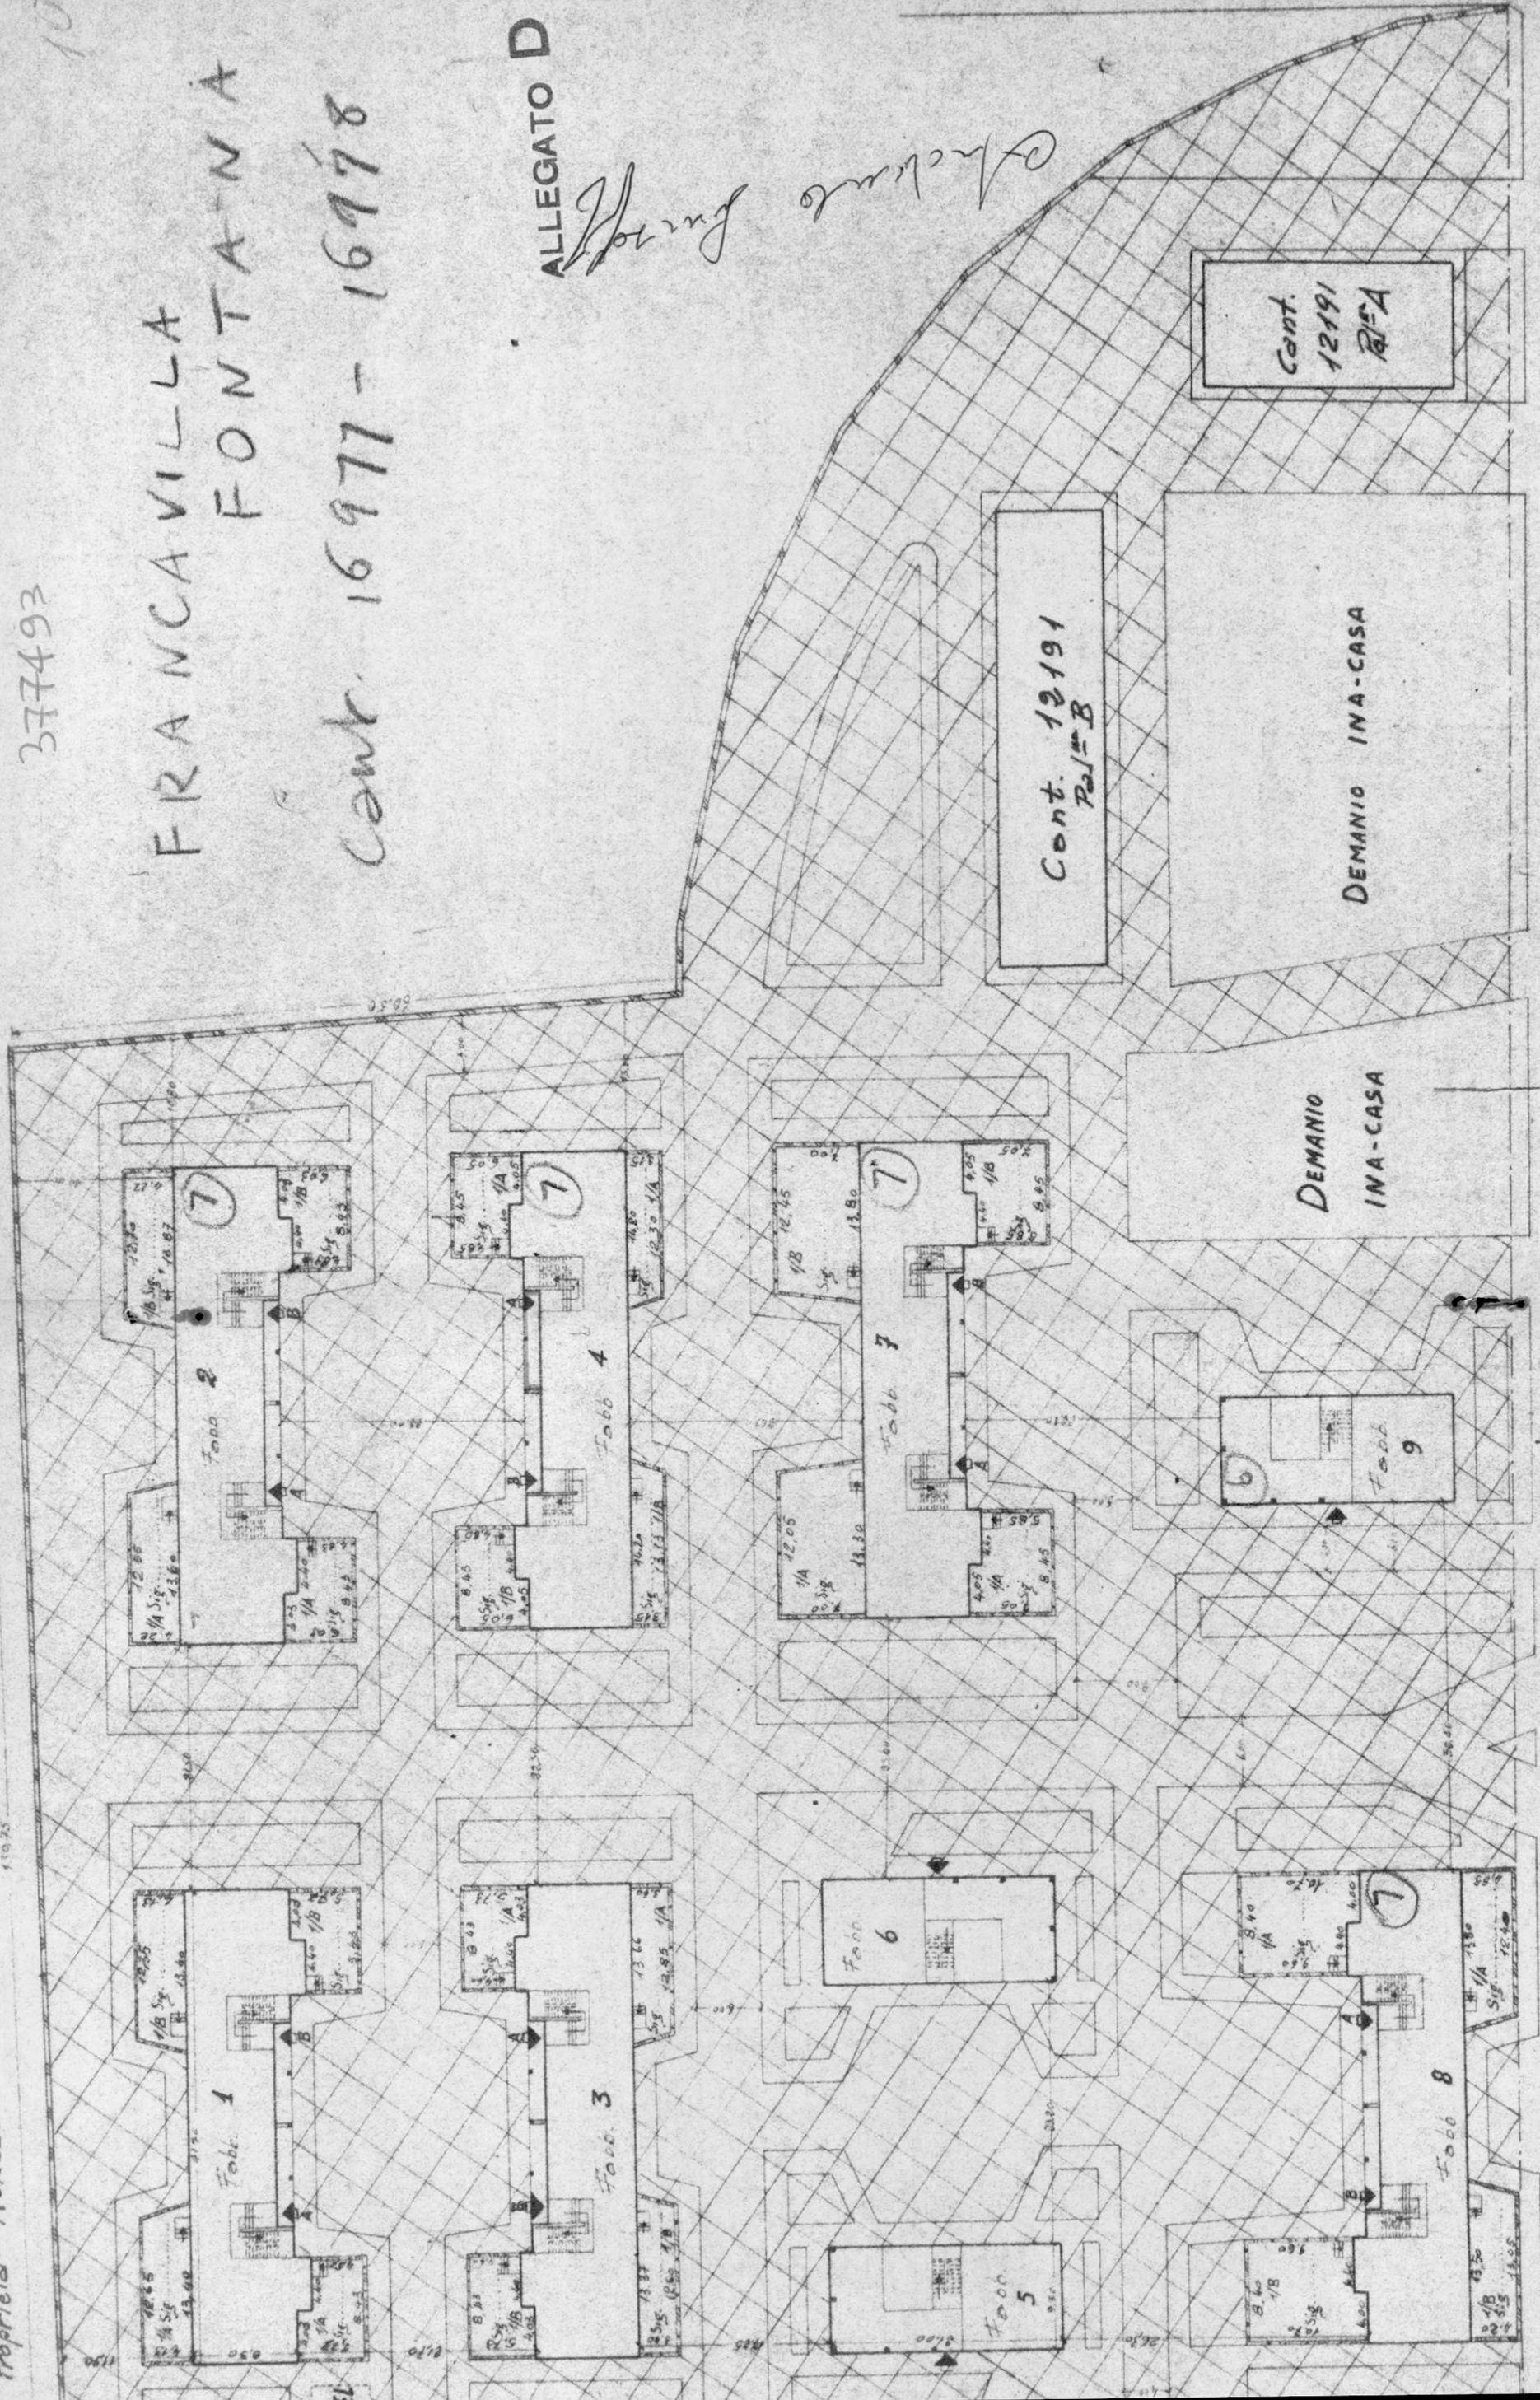

MARCONI

VIA DENOMINARE