


387588


COMUNE DI BRINDISI SCALA A

CANT. 1/7586 Confine al Piano Inferiore  
FABBR. C Confine al Piano Superiore  
Scala 1:100

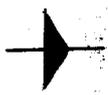

Confine al Piano Inferiore  
Confine al Piano Superiore

ALLEGATO  
M.M.M.

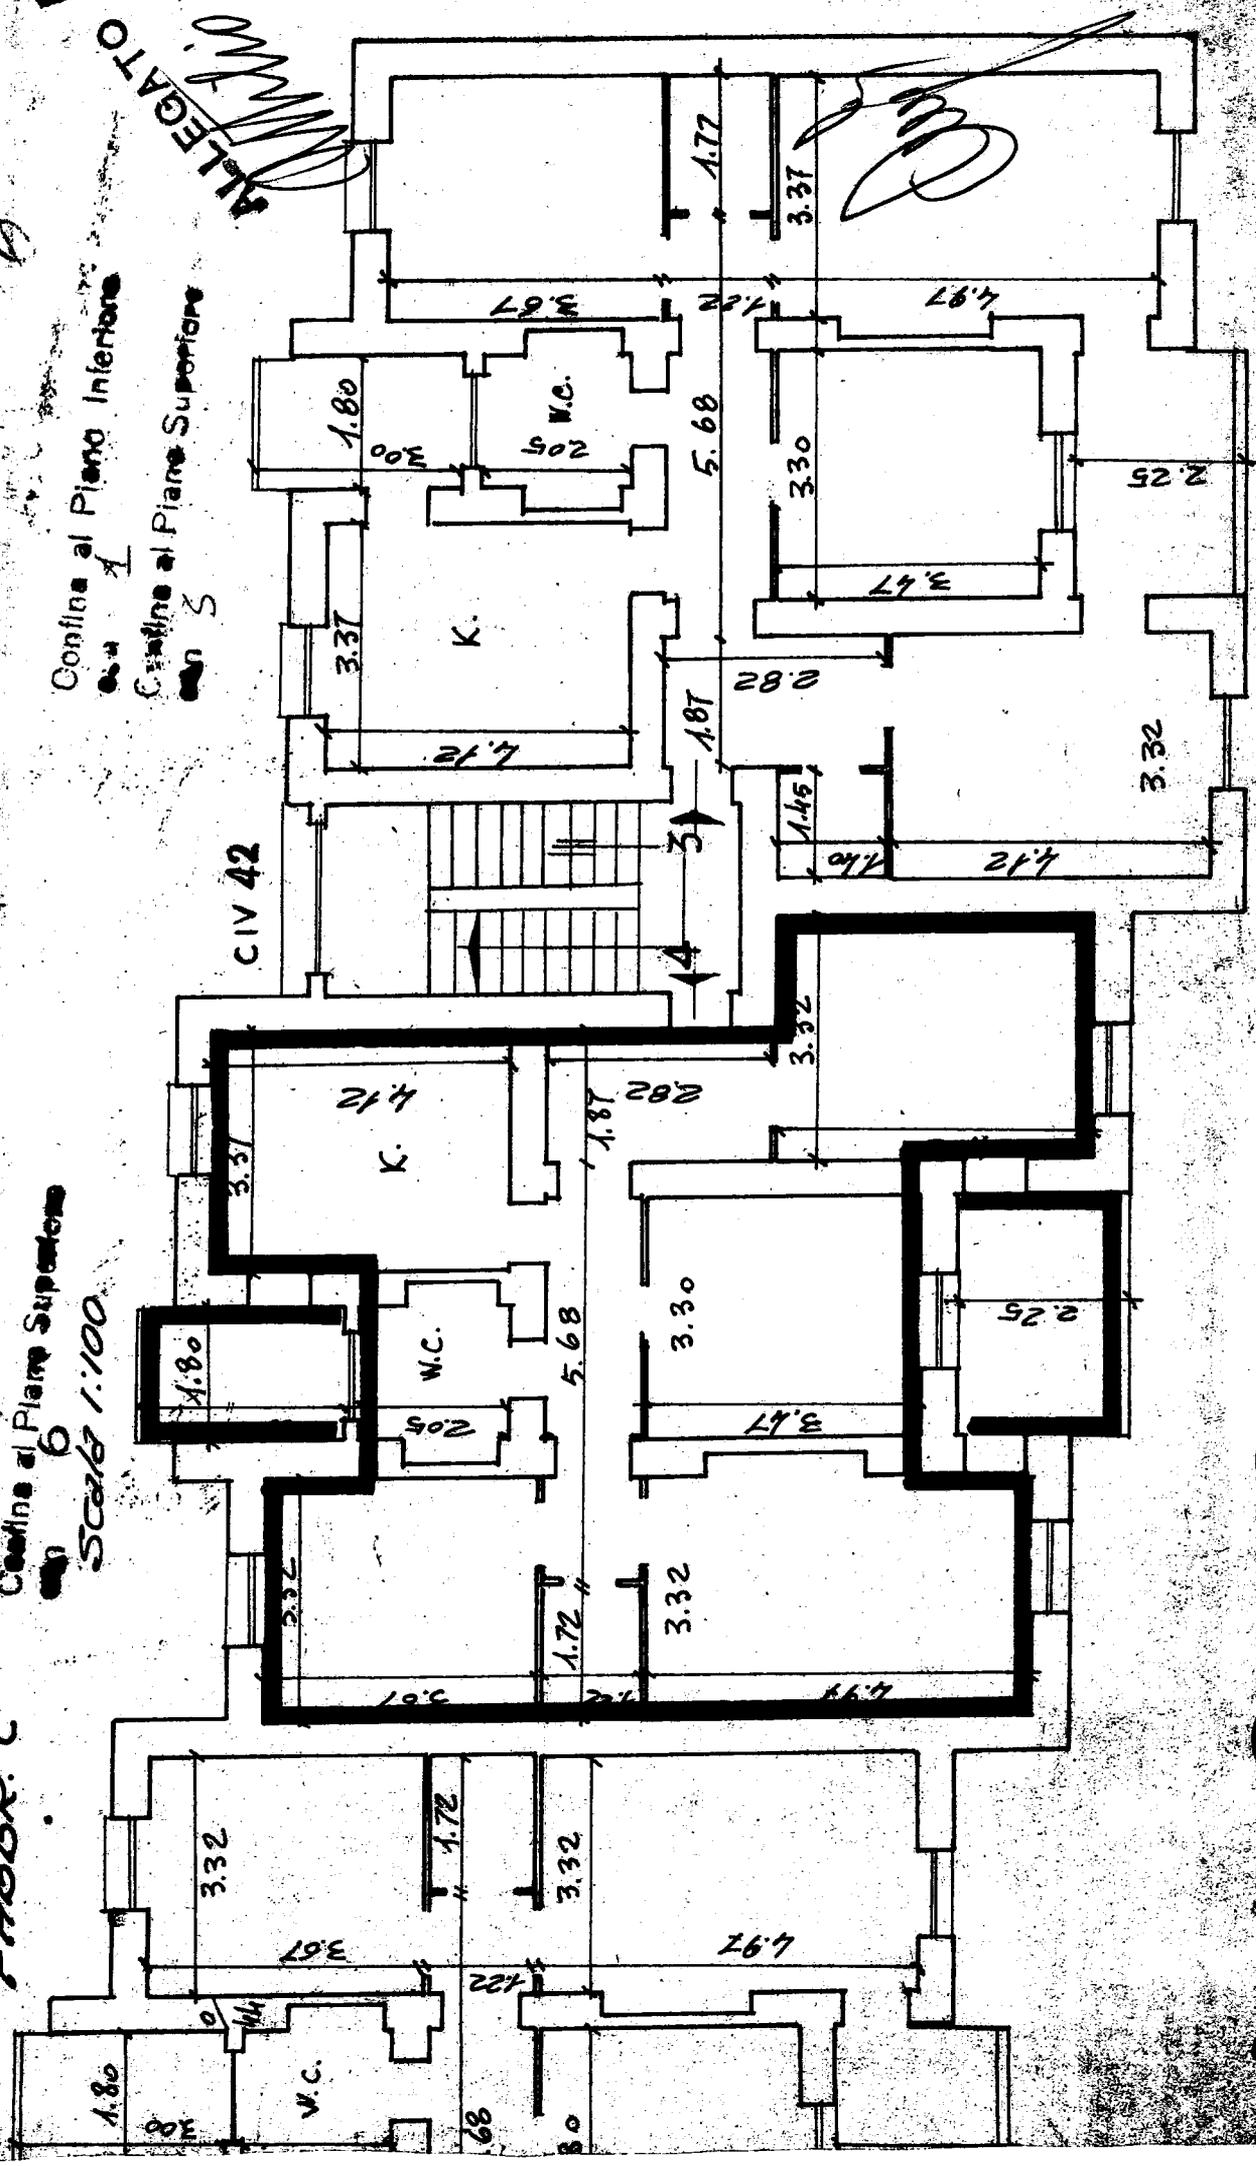

PRIMO PIANO

COMUNE DI BRINDISI  
PROVINCIA DI BRINDISI  
SANTIERE N° 17586

FABBRICATI: A-B-C-D

LOCALITÀ: PARADISO (QUARTIERE C.E.P.)

VIA EGNAZIA

VIA GIOVANNI PASCOLI


VIA BENEDETTO CROCE

PIAZZA LUIGI PIRANDELLO

DA ALLEGARE AL MOD. I.C. 353

RISCATTO

I.N.C.I.S.

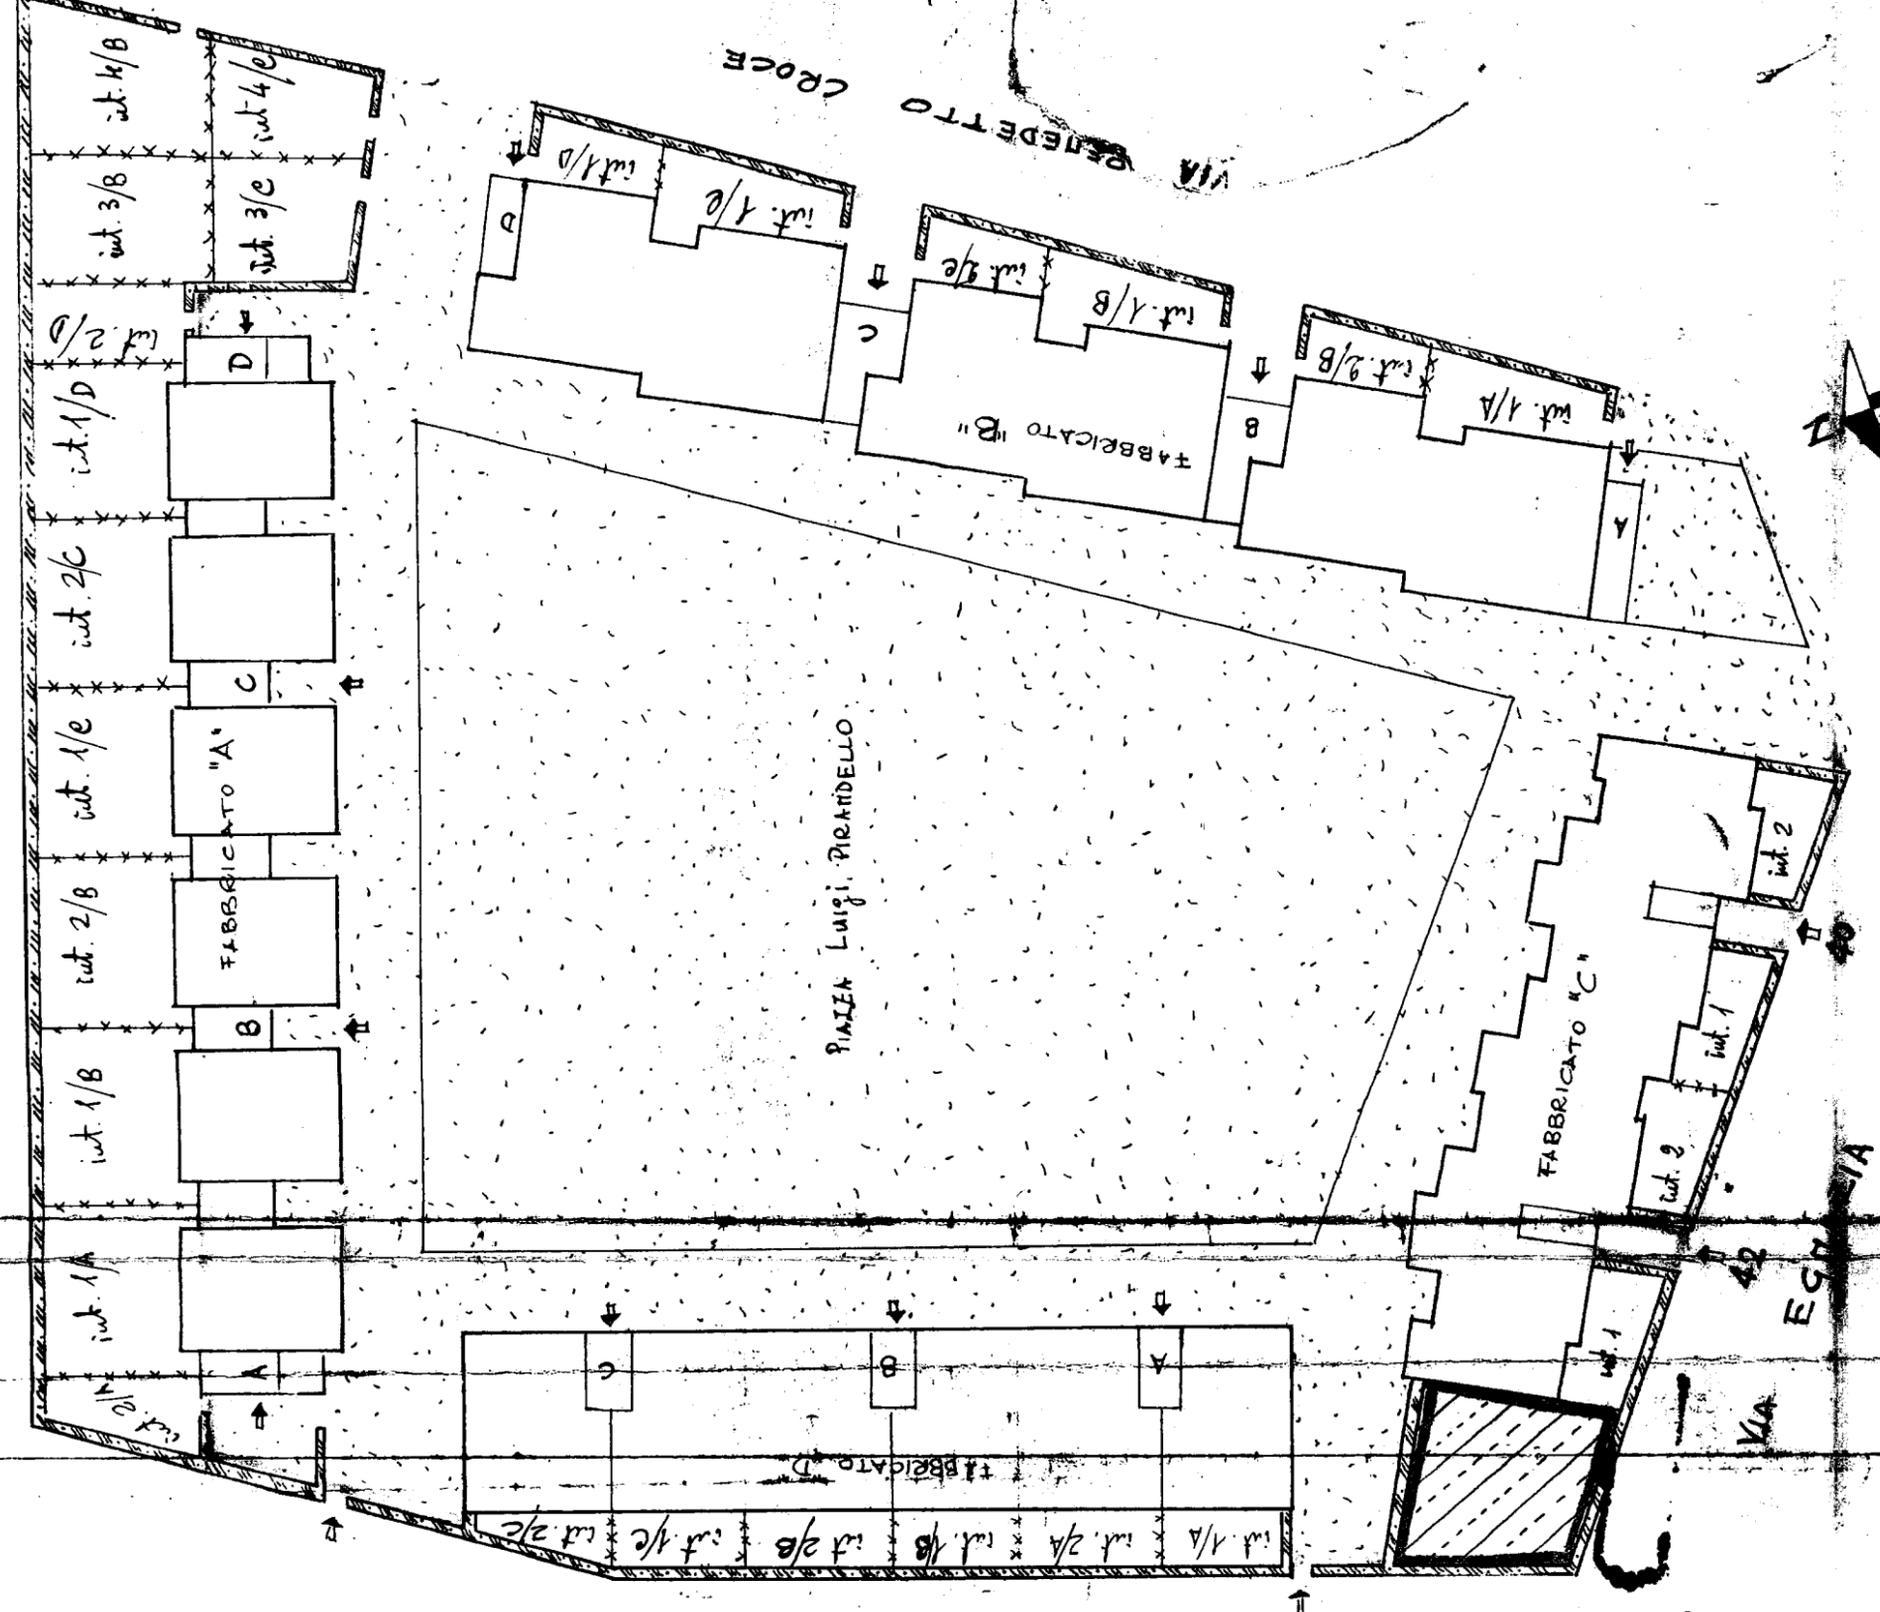

ALLEGATO B  
VIA GIOVANNI PASCOLI

*Handwritten signature and notes:*  
D. M. G. M. B.  
fanz.  
42

SCALA 1:500