



PROGETTO PER LE CASE POPOLARI
 PROVINCIA DI BRINDISI

PIANO TERRA

CORTILE STESSA DITTA
 34.00

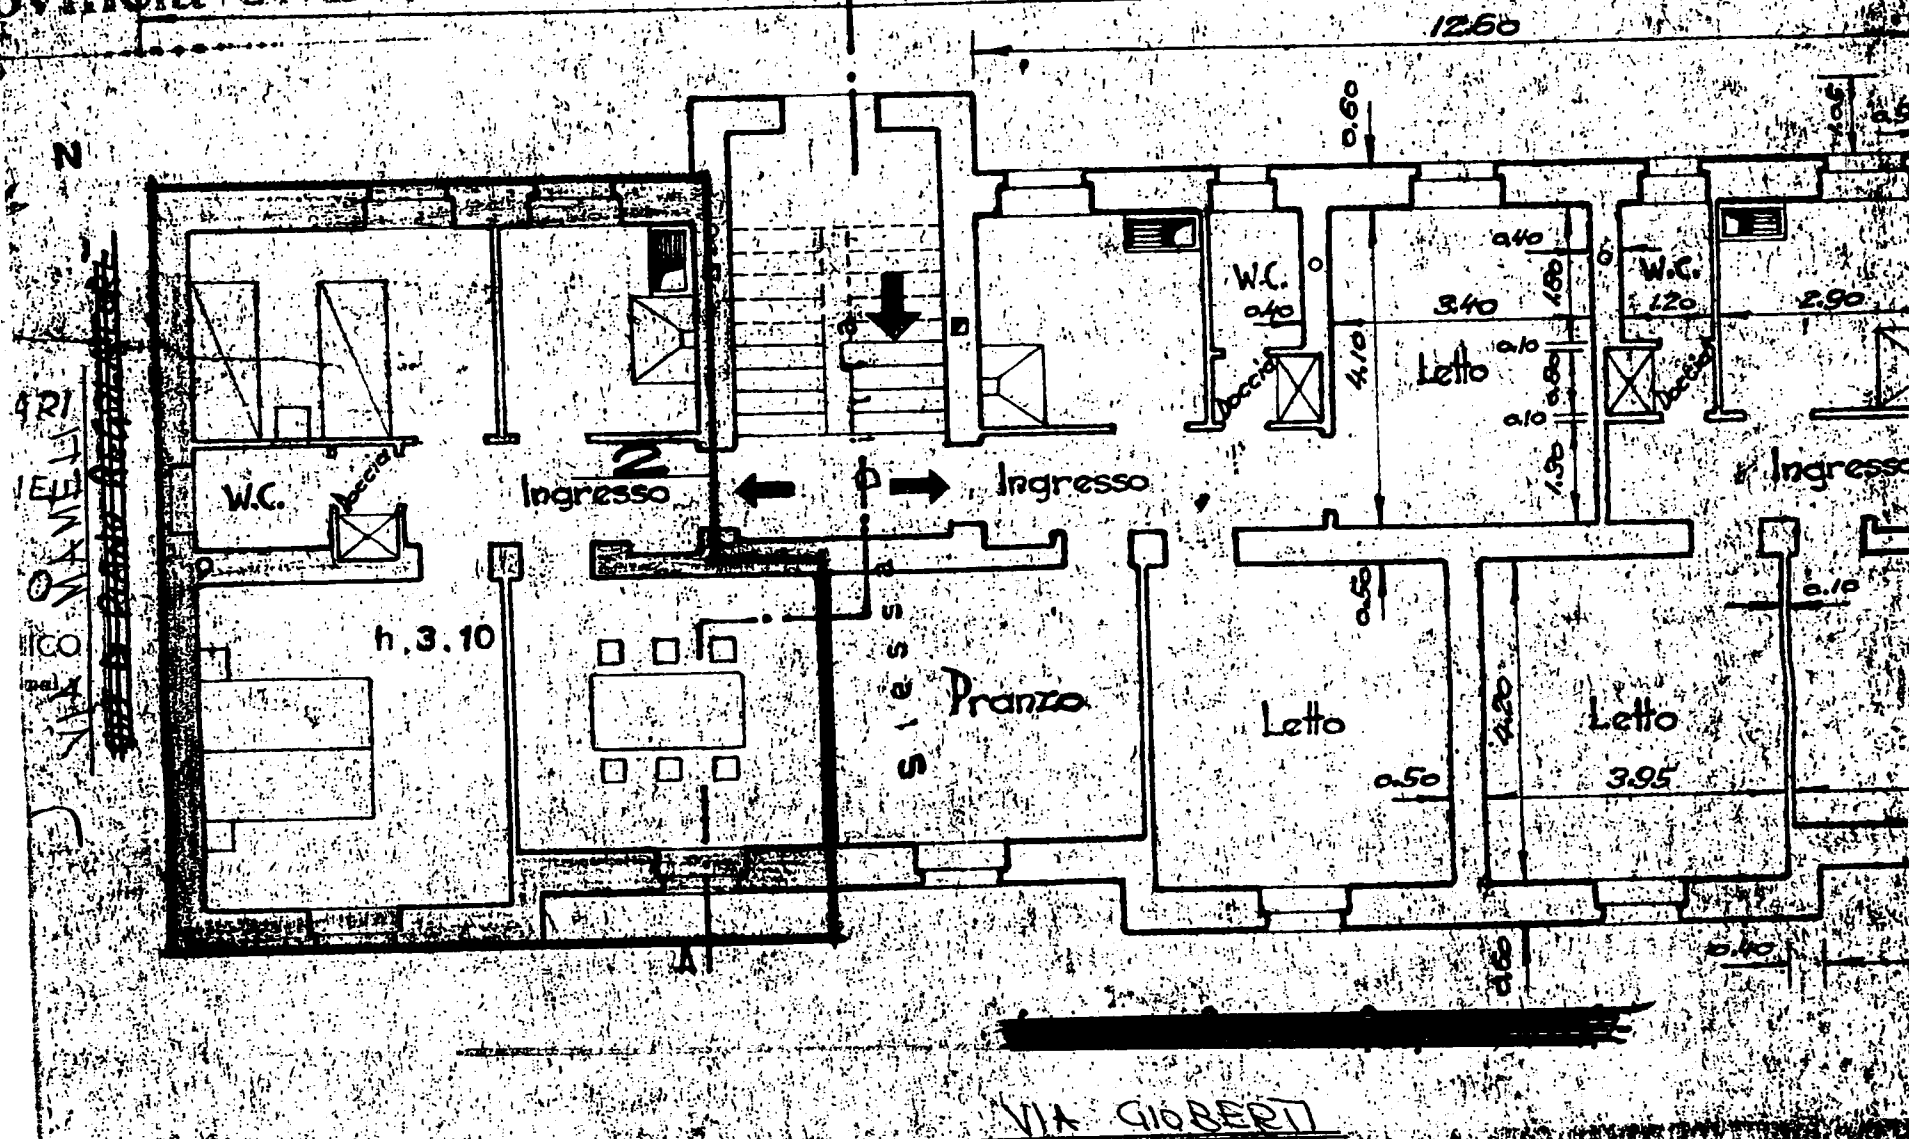

IL COORDINATORE GENERALE
 (Dott. Ing. Antonio LONGO)

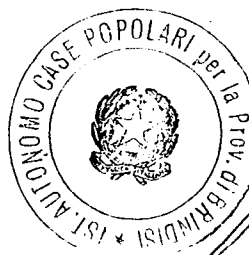

IL PRESIDENTE
 (Michele Narcisi)