


CASE POPOLARI IN BRINDISI - LOTTO 2°

388246

PIANO

De Vergilio Cosimo e Carone Barsonofrio

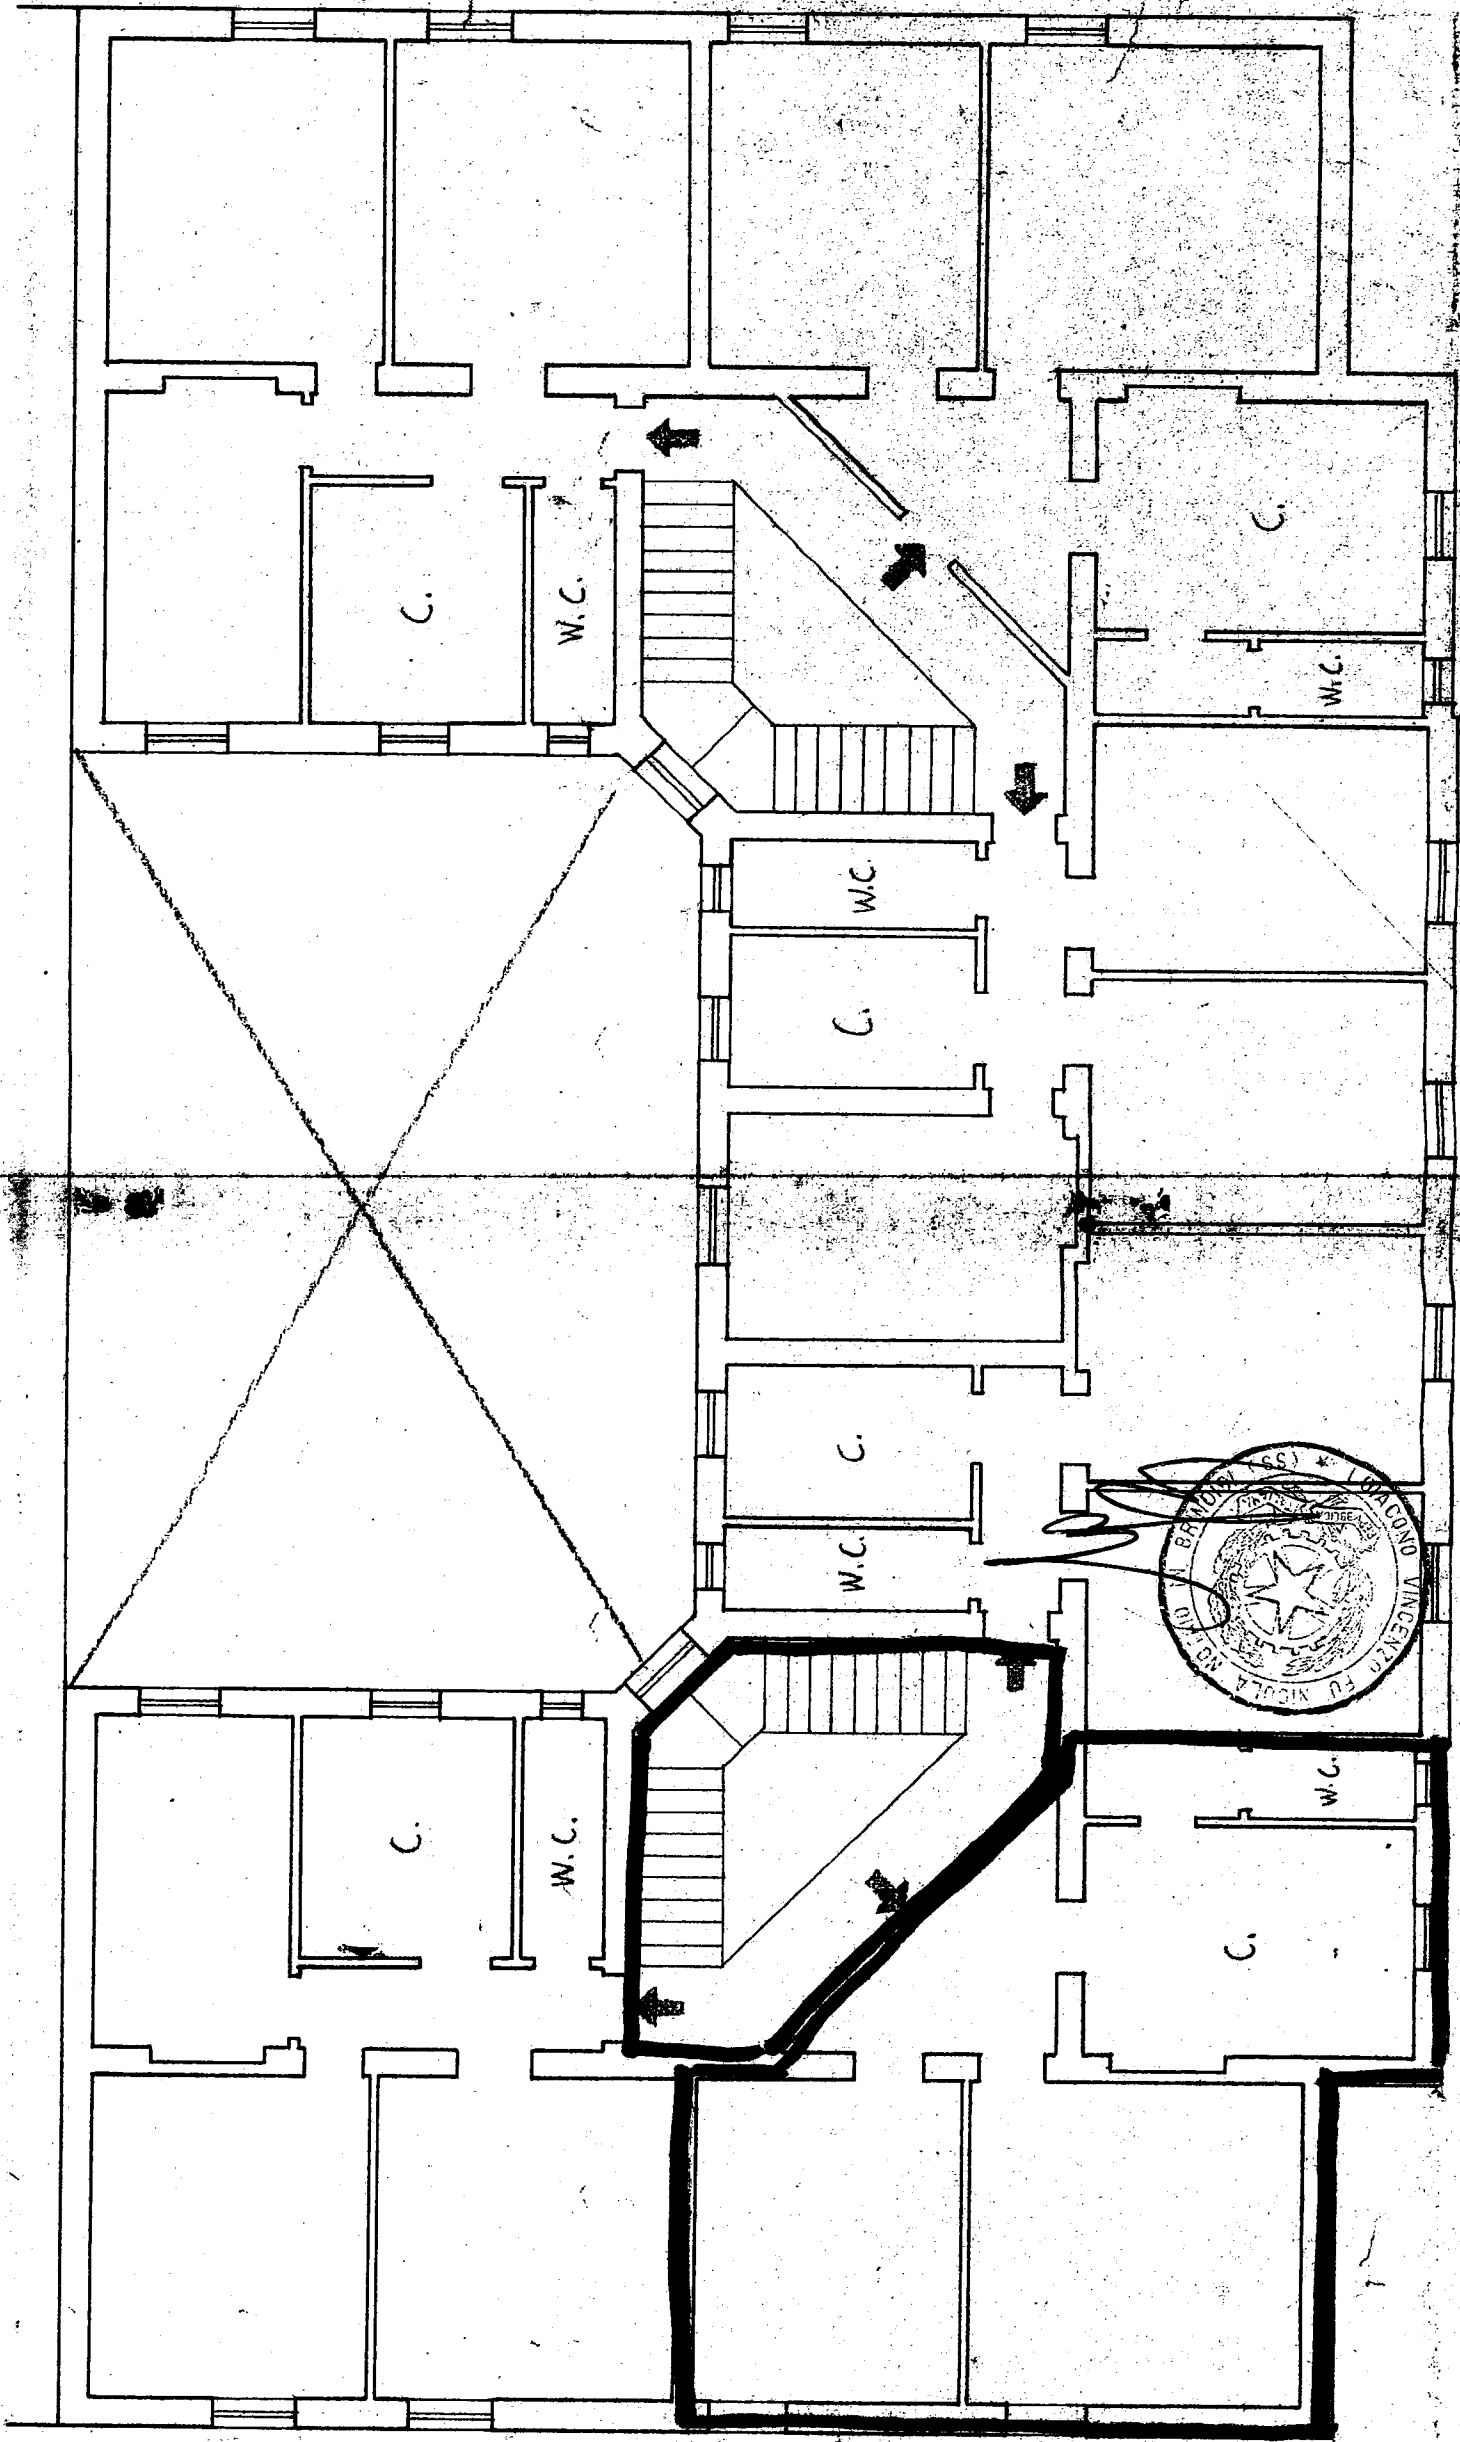

SCALA 1:100

VIA VITTORIO VENETO

VIA ADRIA

VIA TAGLIARINI