

POPOLARI



ISI

SECONDO PIANO

CORTILE STESSA DITTA



IL PRESIDENTE
(Com. te Ubaldo Vallarino)

Disegnato

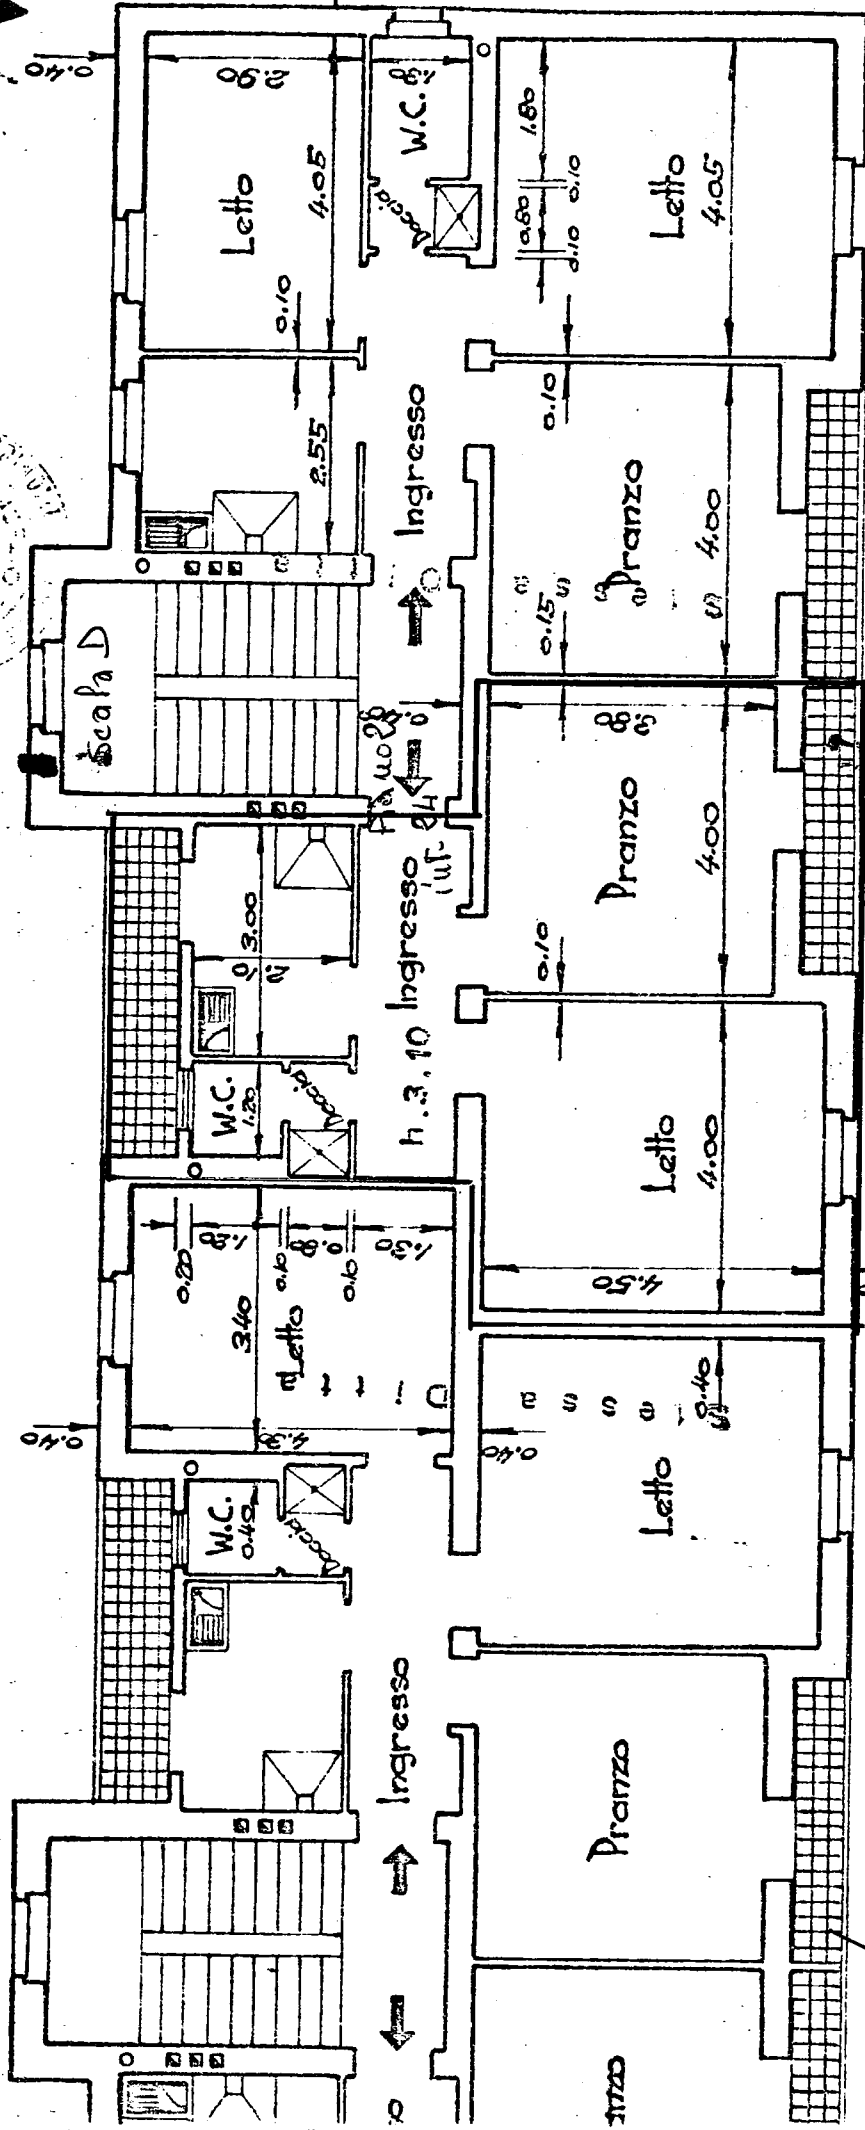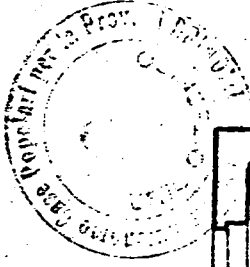

VIA DI PIANO REGOLATORE
v/o Confalonieri

VIA DI PIANO REGOLATORE
Via Gioberti

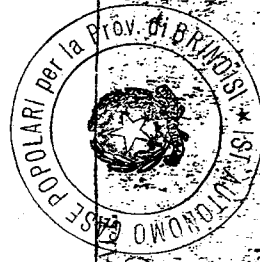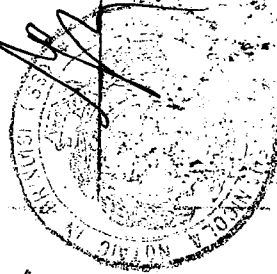

IL PRESIDENTE
(Michele Nascia)