

COMUNE DI OSTUNI


PROV. DI BRINDISI

CANT. RI 13575 - 15562

FABB. A-B-C-D-E-F-G-H-I-L-M-N-O

384416


PROPRIETA ROMA DOMENICA

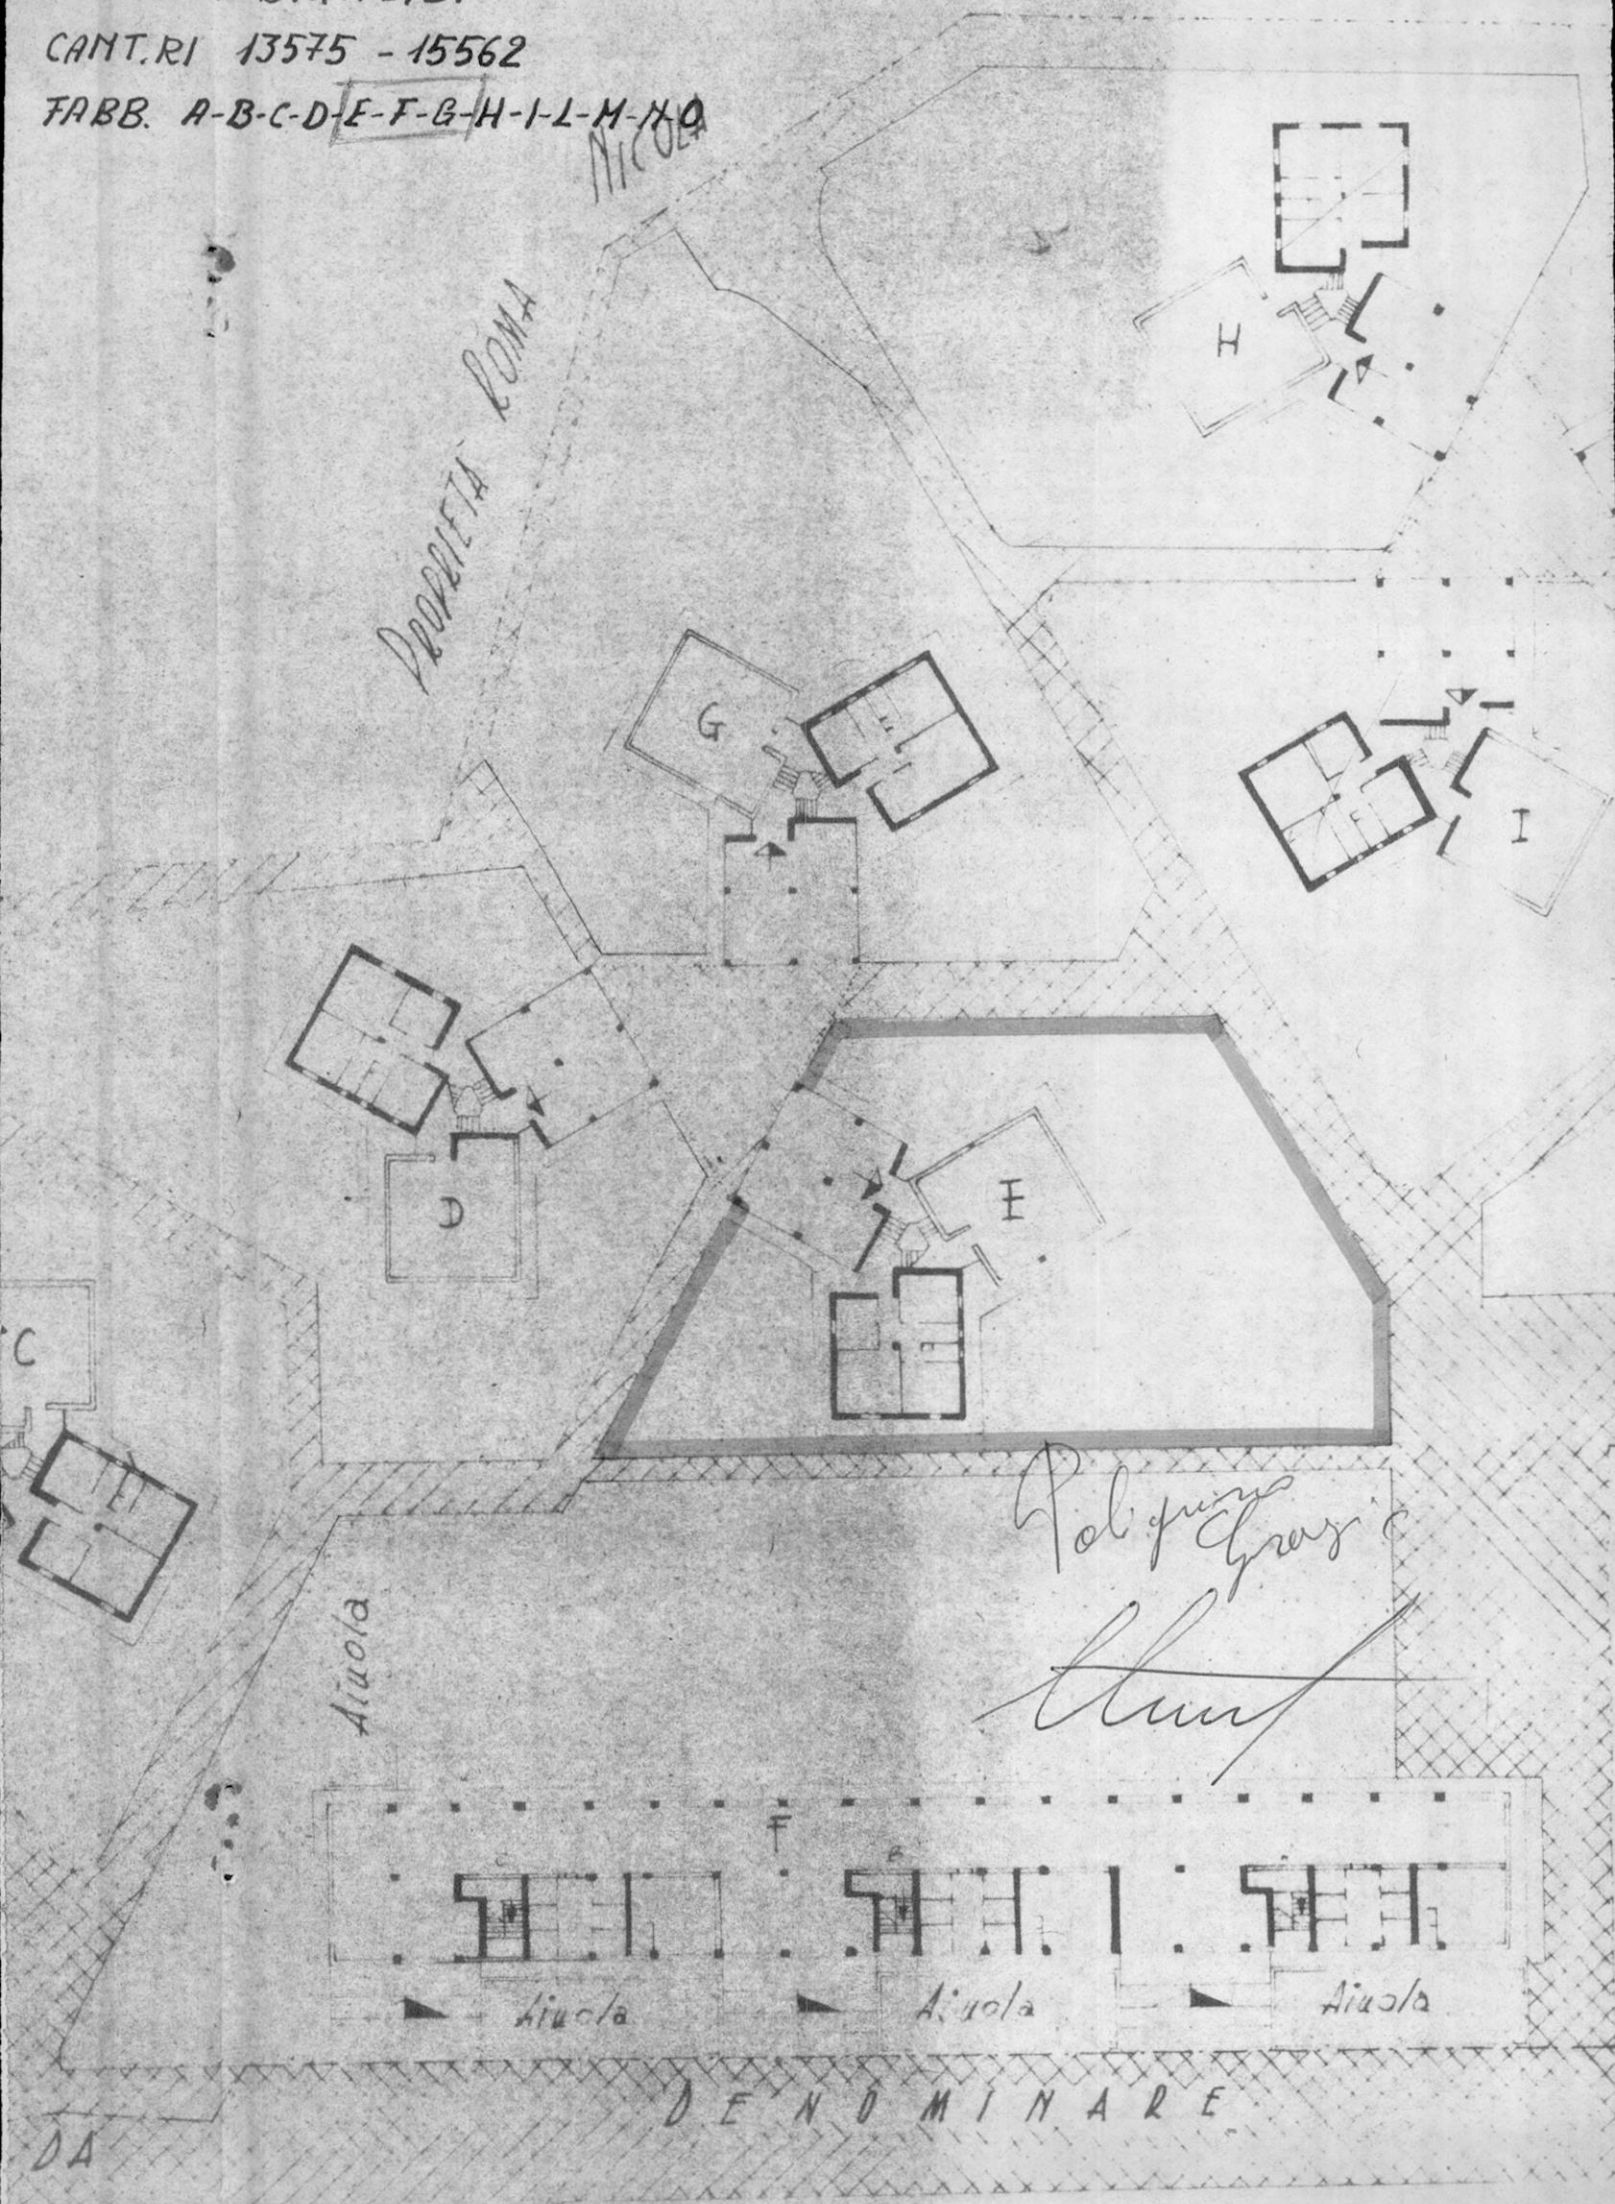

Comune di Ostuni ^{NS}
Provincia di BRINDISI
CANTIERE N° 13575 (GESTIONE LINA CASA)
Fabbricato I
Località: Melogna
Vio da denominare Scala Unica


RISCATTO

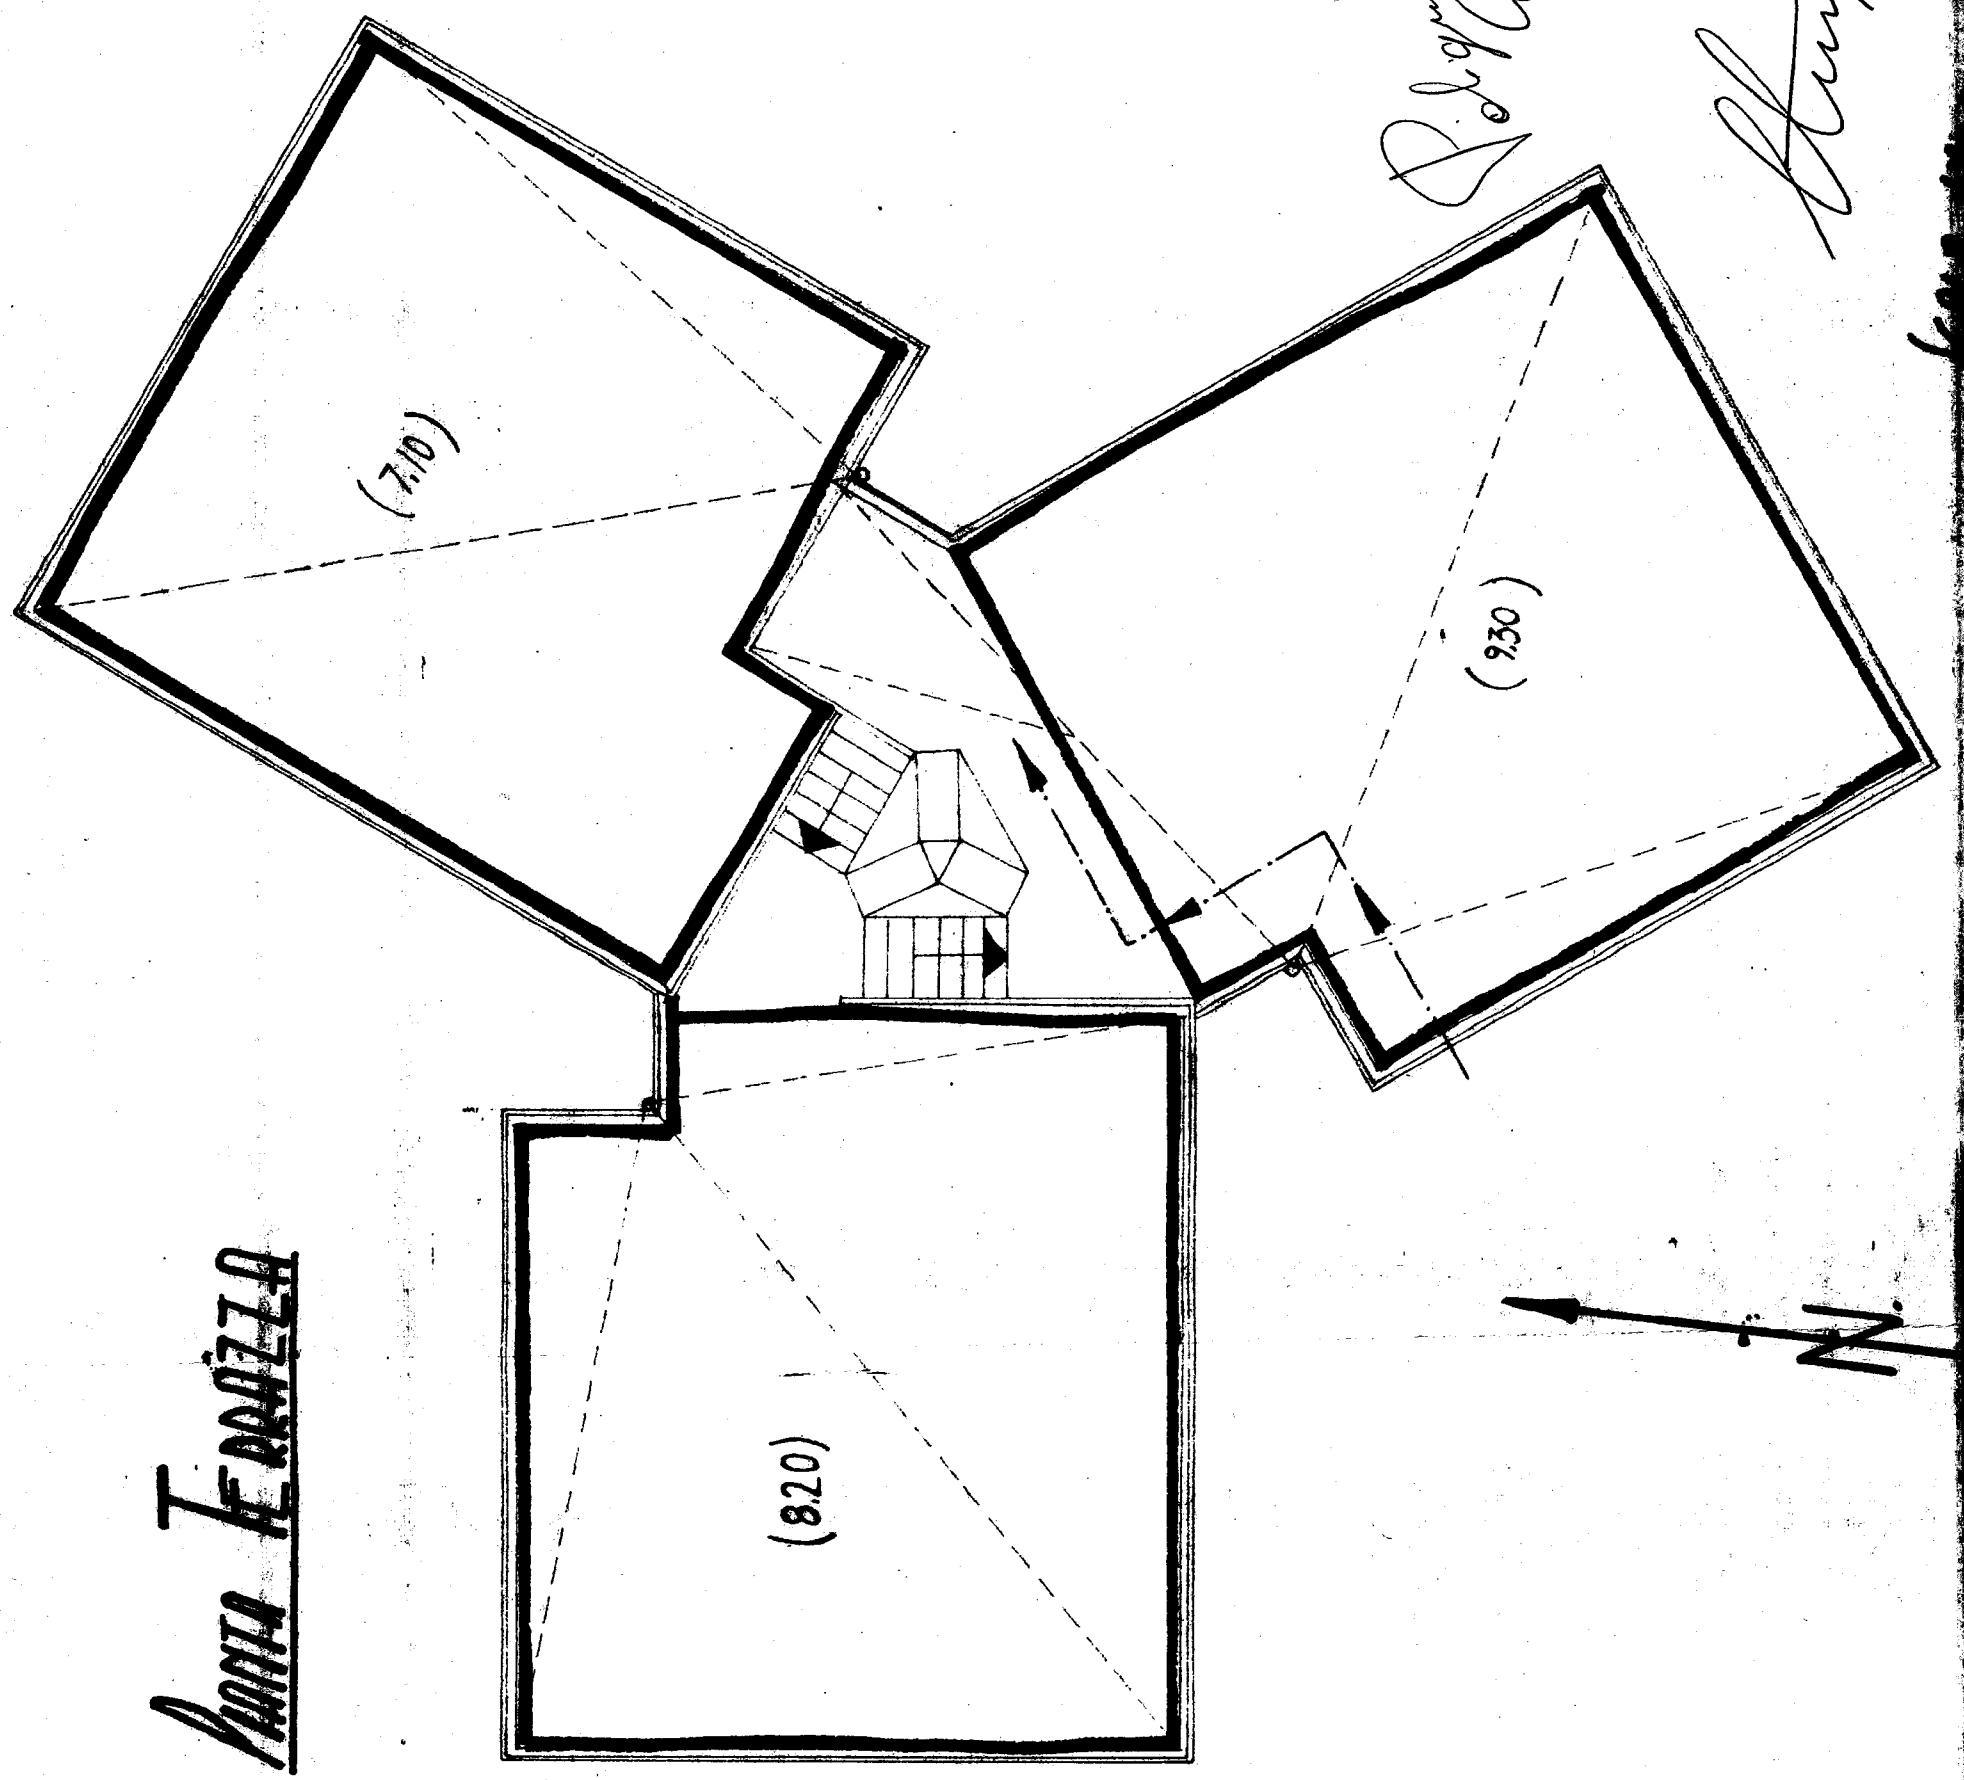

D. Agostini

Amor

13575



Comune di OSTUNI
 Provincia di BRINDISI
 CANTIERE N° 13575 (GESTIONE INA-CASA)
 Fabbricato E
 Località - Melogna
 Via da denominare - Scala Unica

PANTA PIANO RIALZATO

RISCATTO

n° Civ.	int. 1	Sup. riv. mq.	75,89
n° Civ.	int. 2	"	75,25
n° Civ.	int. 3	"	75,70

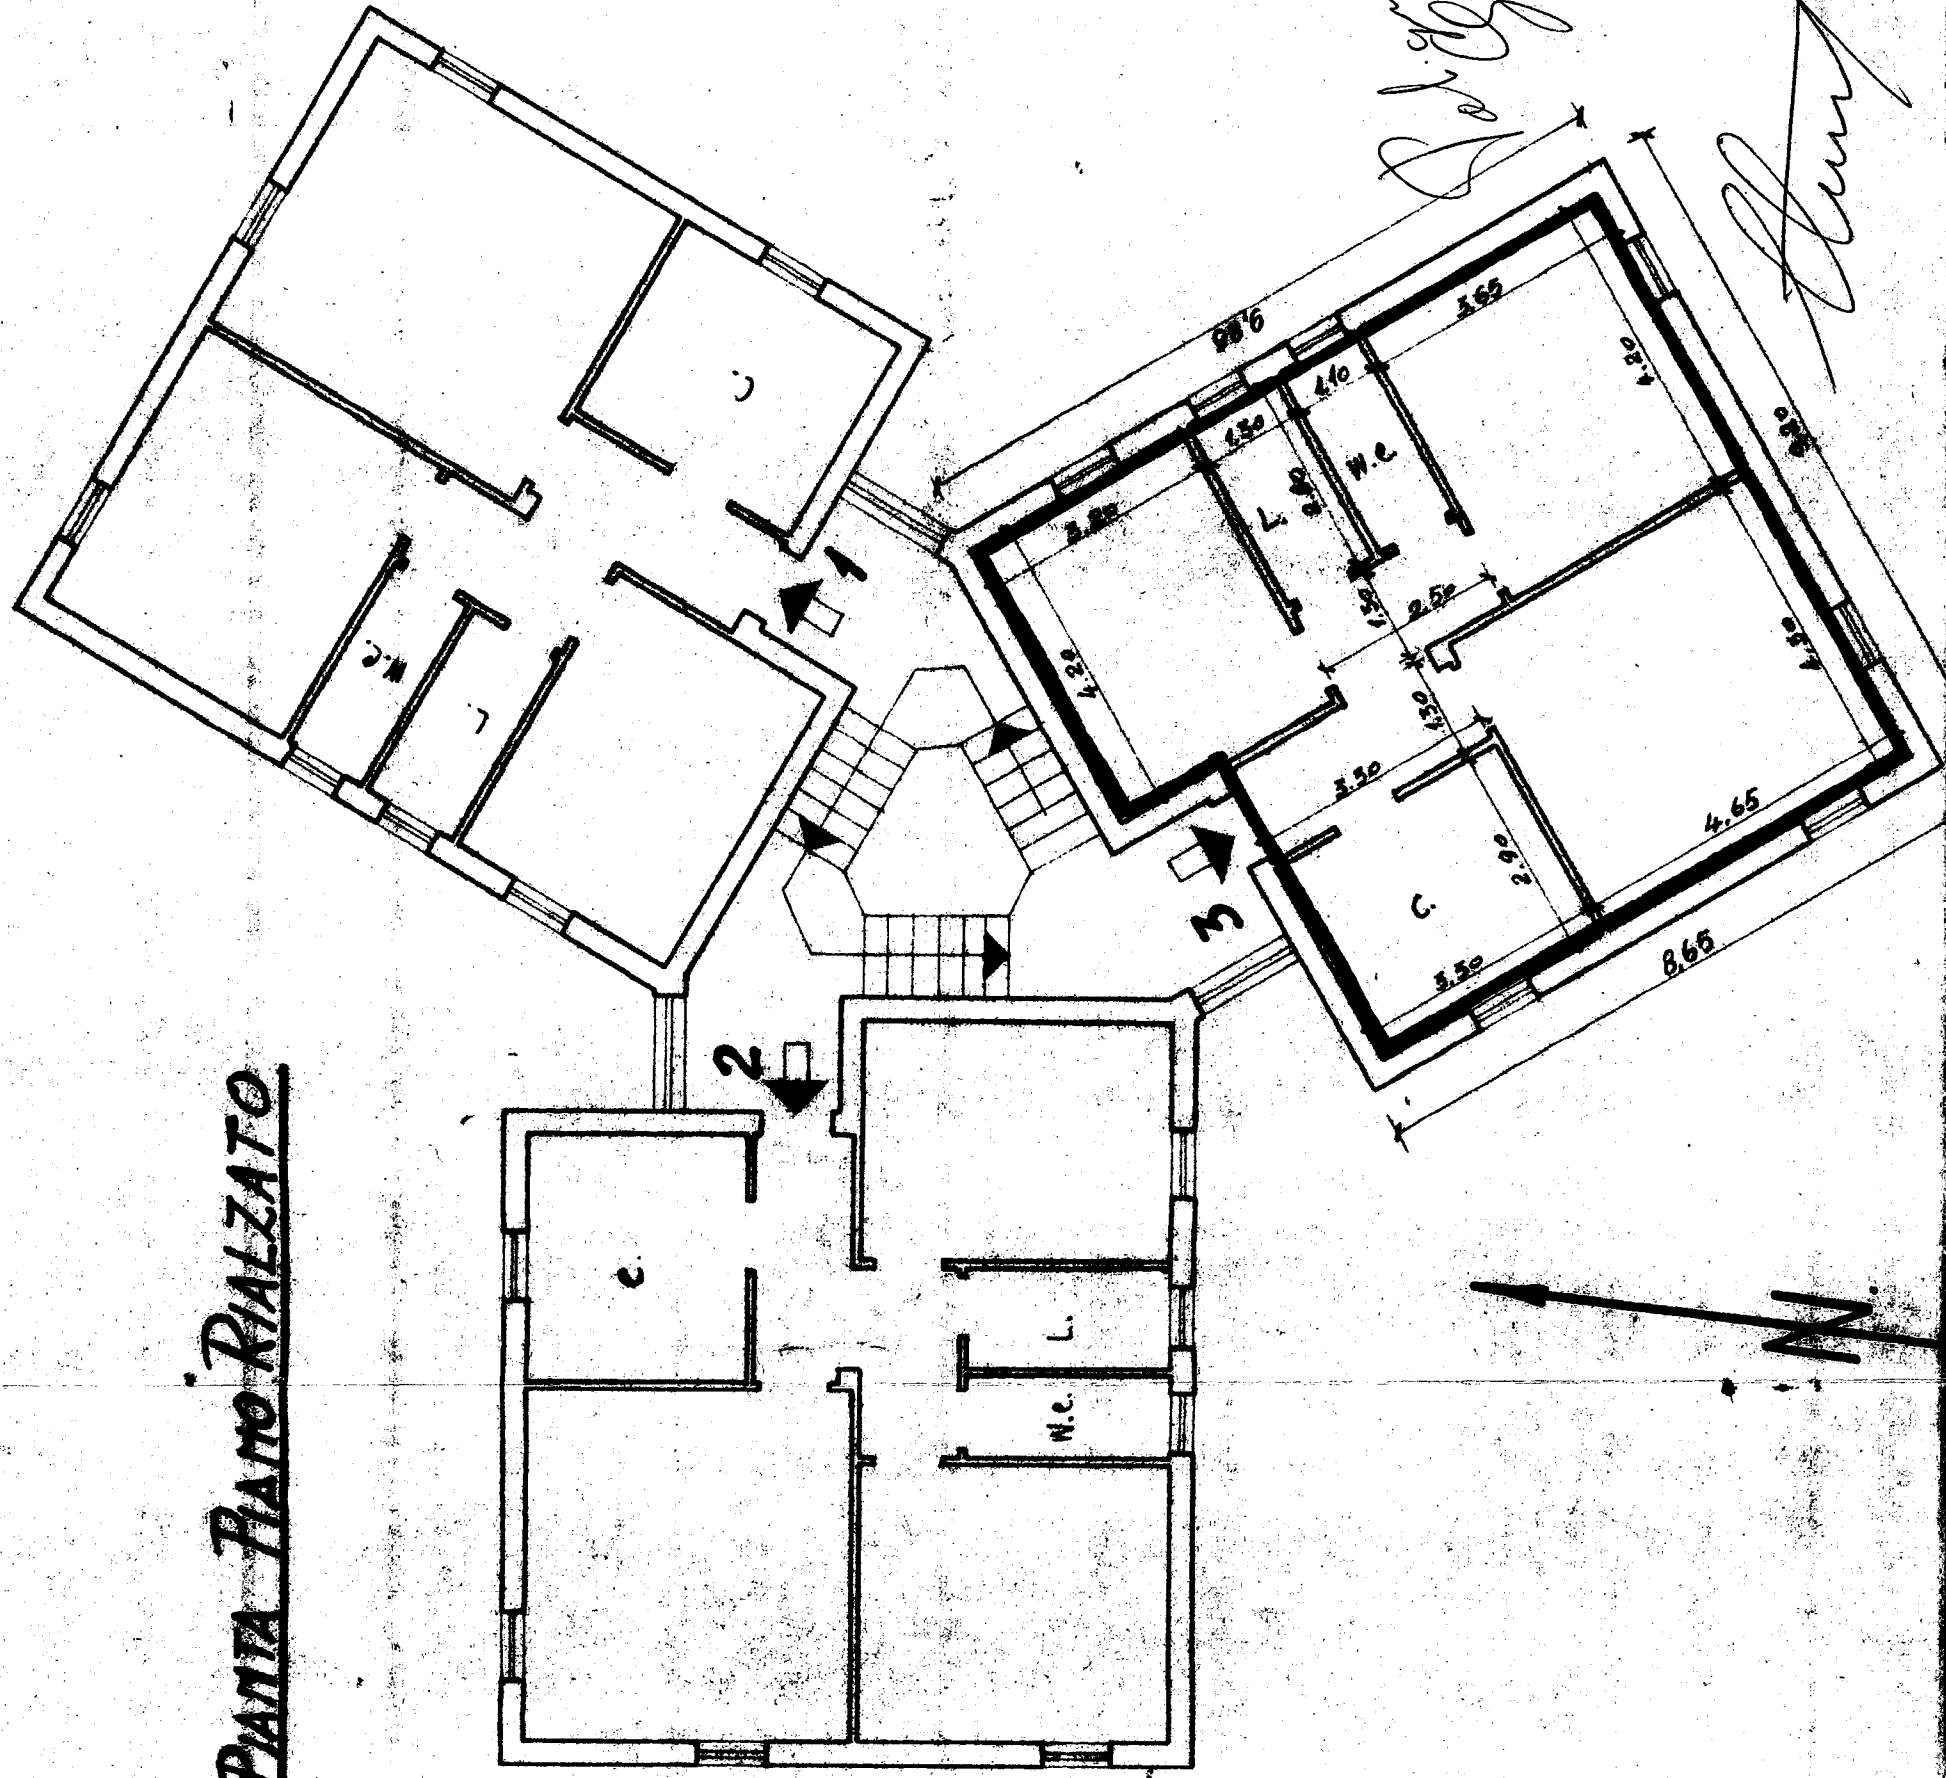

Data della compilazione Ottobre 1960

SCALA 1:100