7

21

ALLEGATO C

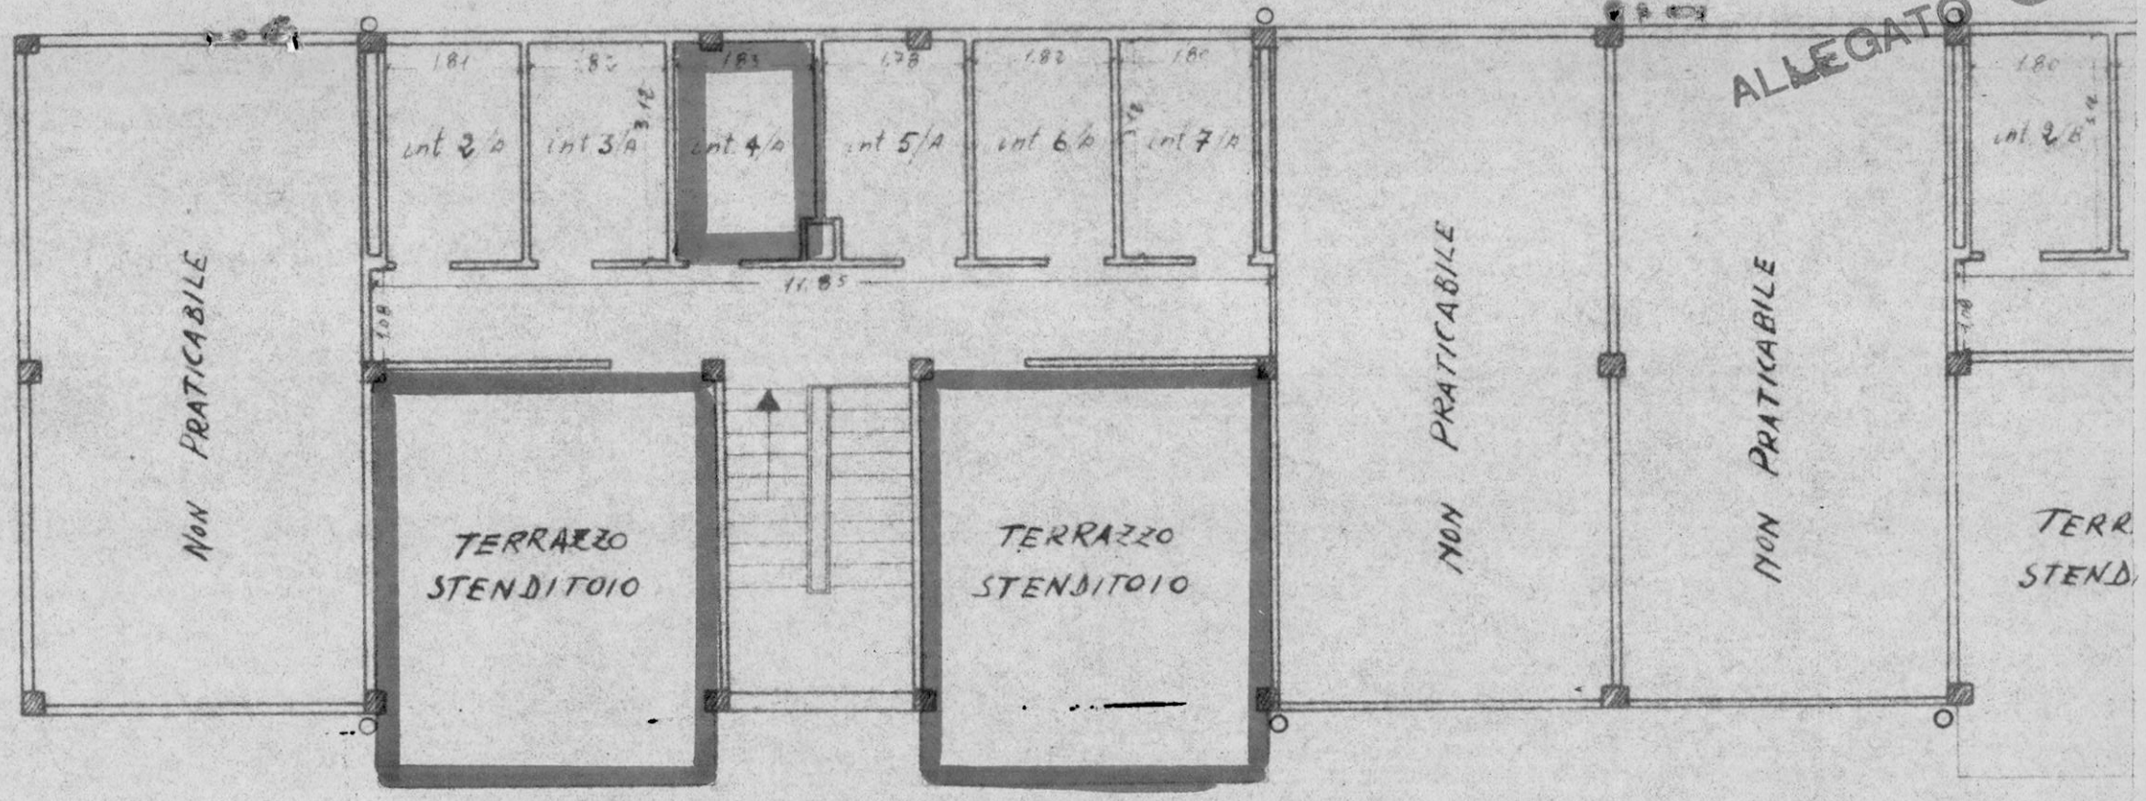

Scala A

Comune di Francavilla Fontana

Cart. n° 16978

Fabb. n° 2

scala 1:100

o della compilazione Agosto 1963

PIANTA TERRAZZE e Lavanderie

Calorio Vincenzo

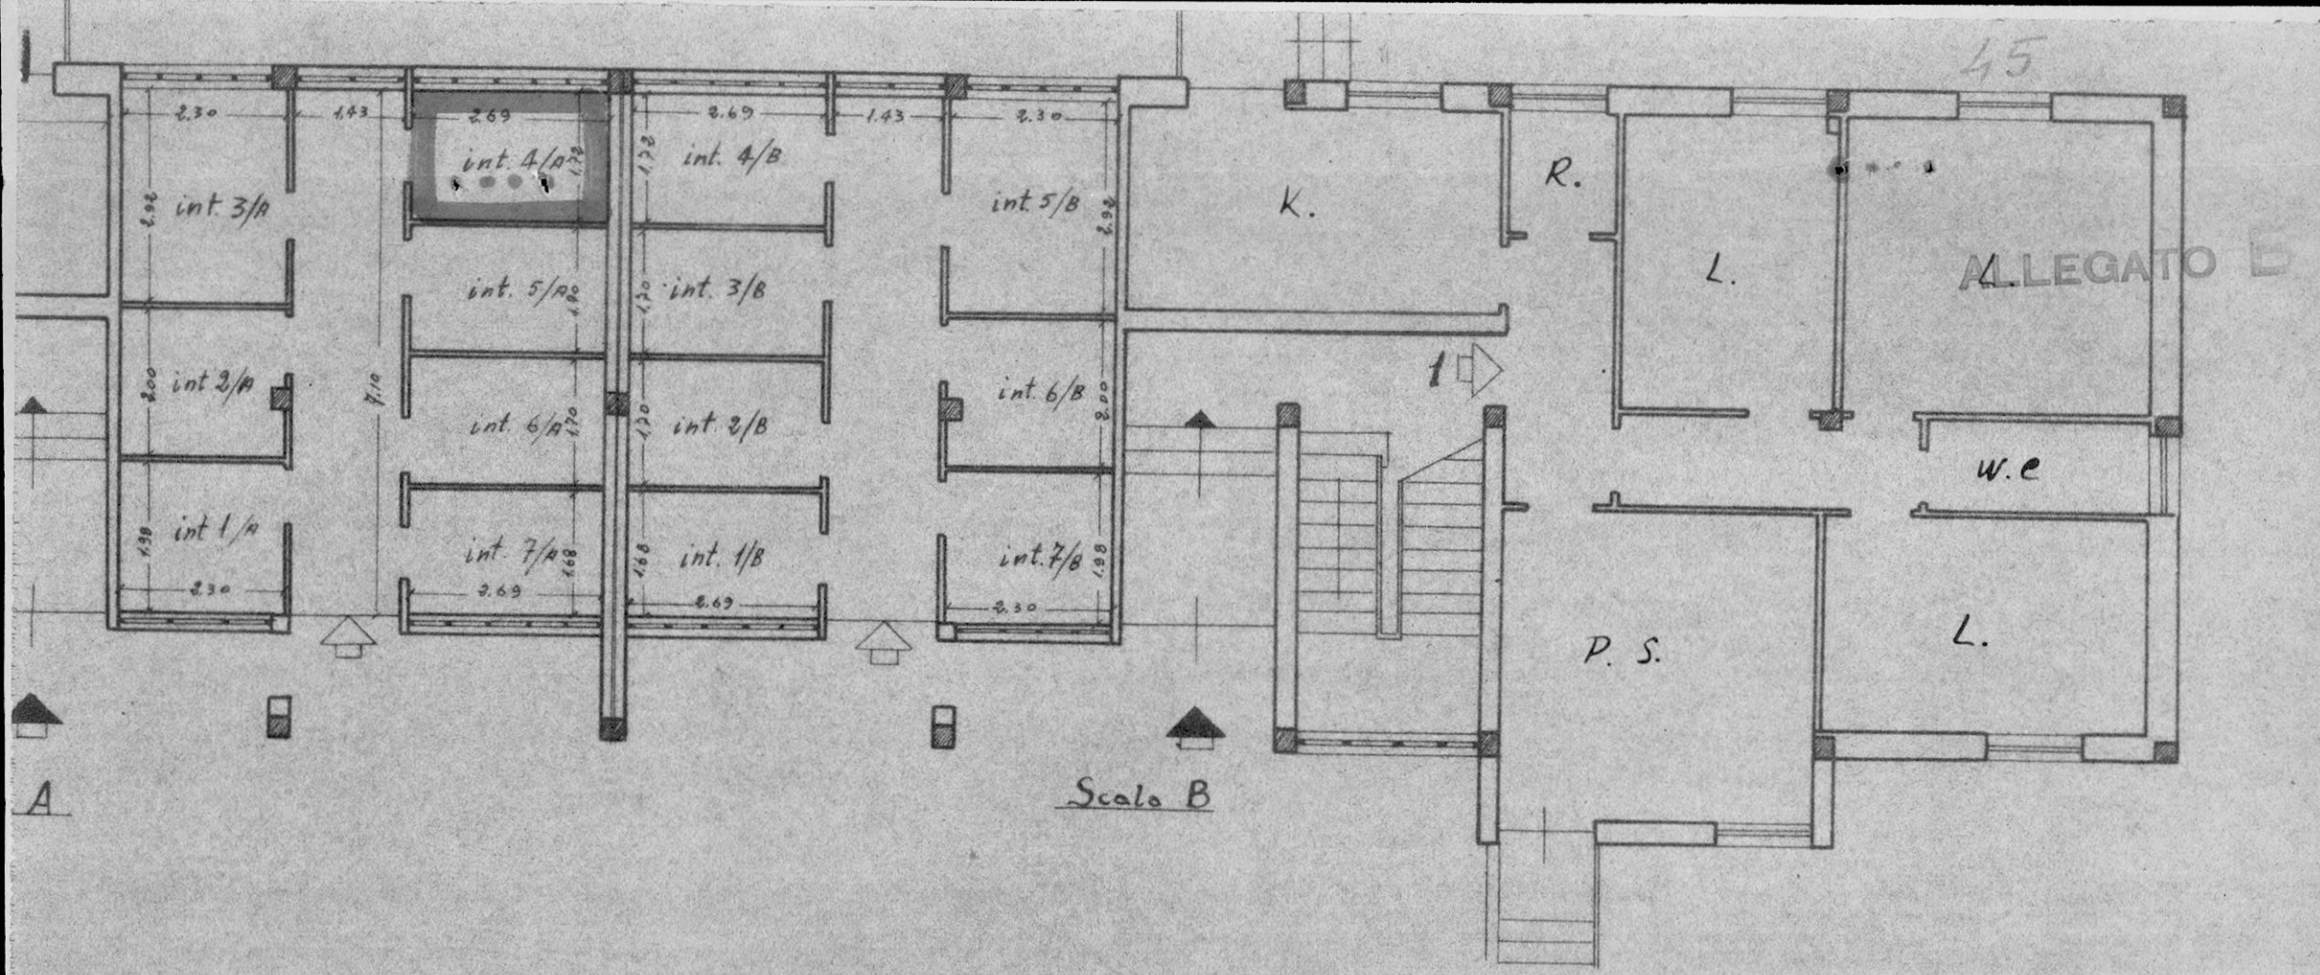

ALLEGATO B

PIANTA PIANO TERRA
e
Scantinati

Comune di Francavilla Fontana
Cart. n° 16978
Fabb. n° 2

Calorio Vincenzo

Scala 1:100

A° civ. ___ / A int. 4 Superficie mq. 77.18 A° civ. ___ / B int. 4

Comune di Francavilla Fontana 77.08 " 5

Cert. n° 16978

Foglio n° 2

scala 1:100

ALLEGATO A

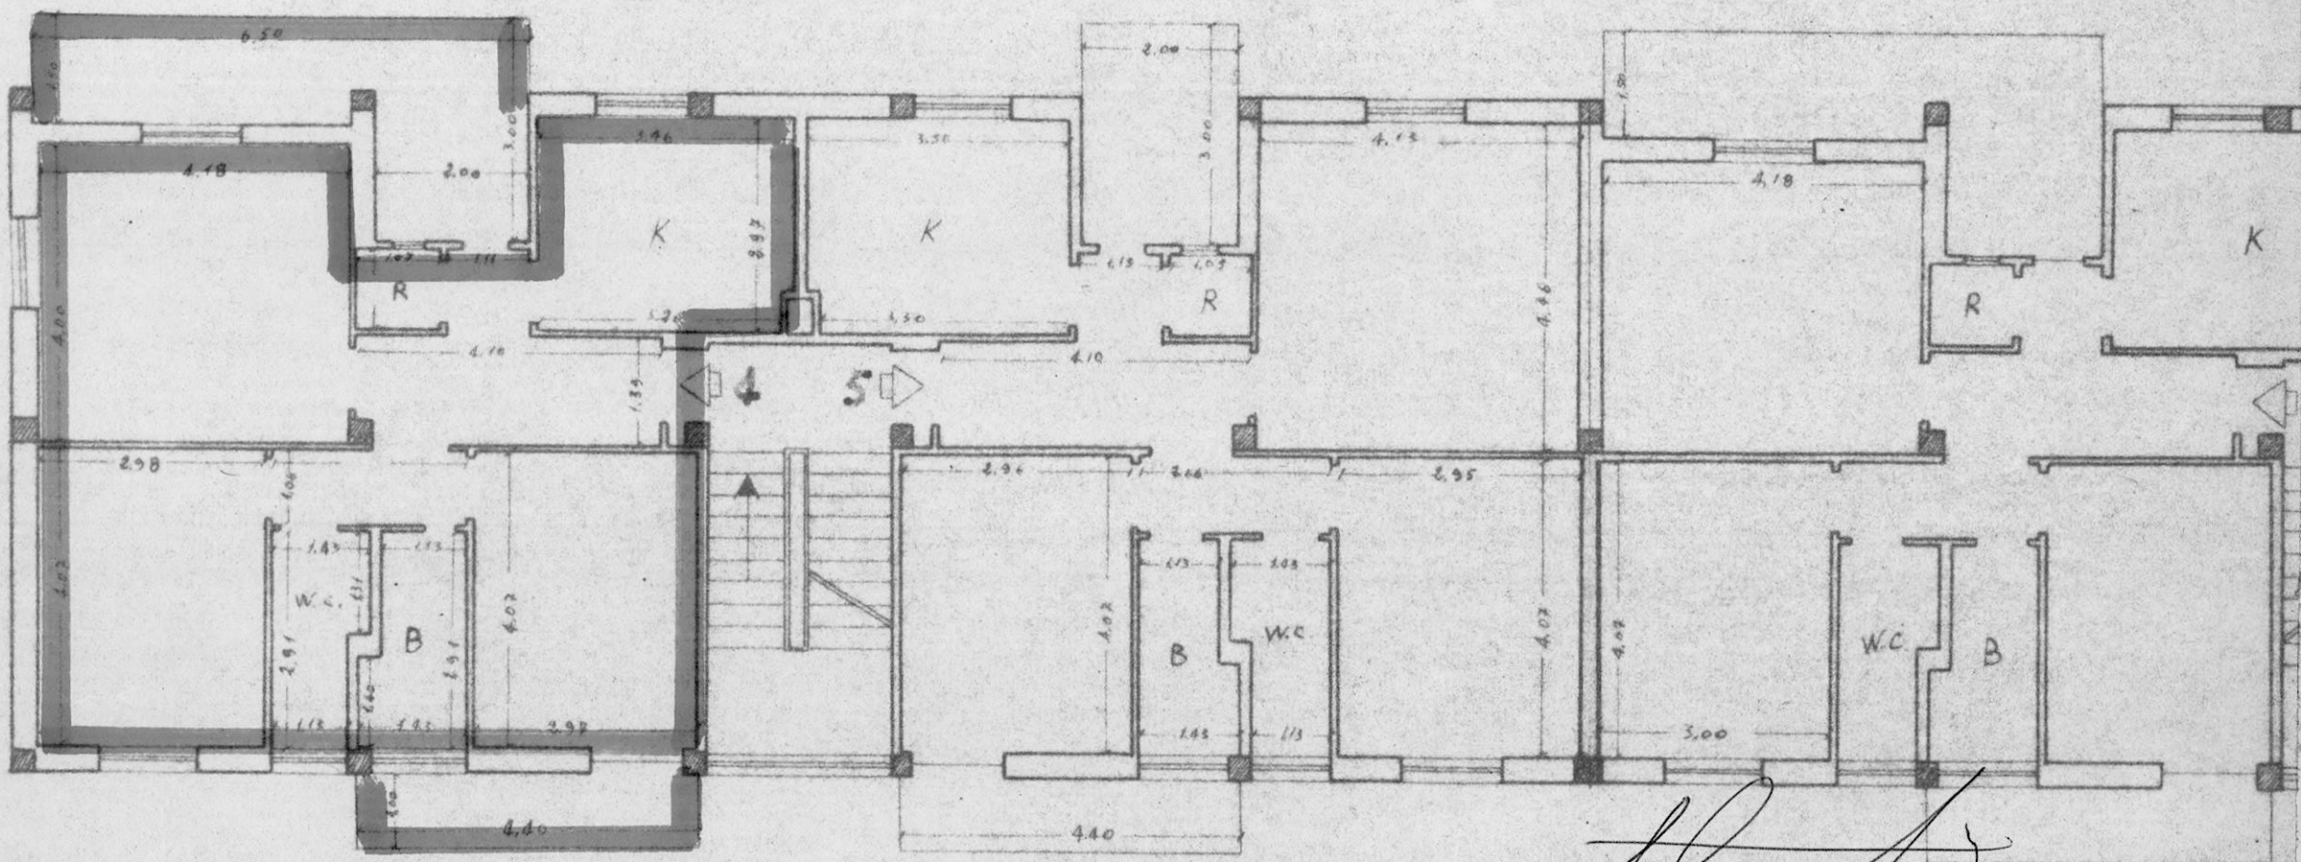

Caforio Vincenzo

PIANTA PIANO SECONDO

377510

10

FRANCAVILLA
FONTANA

Cont. 16977 - 16978

ALLEGATO D
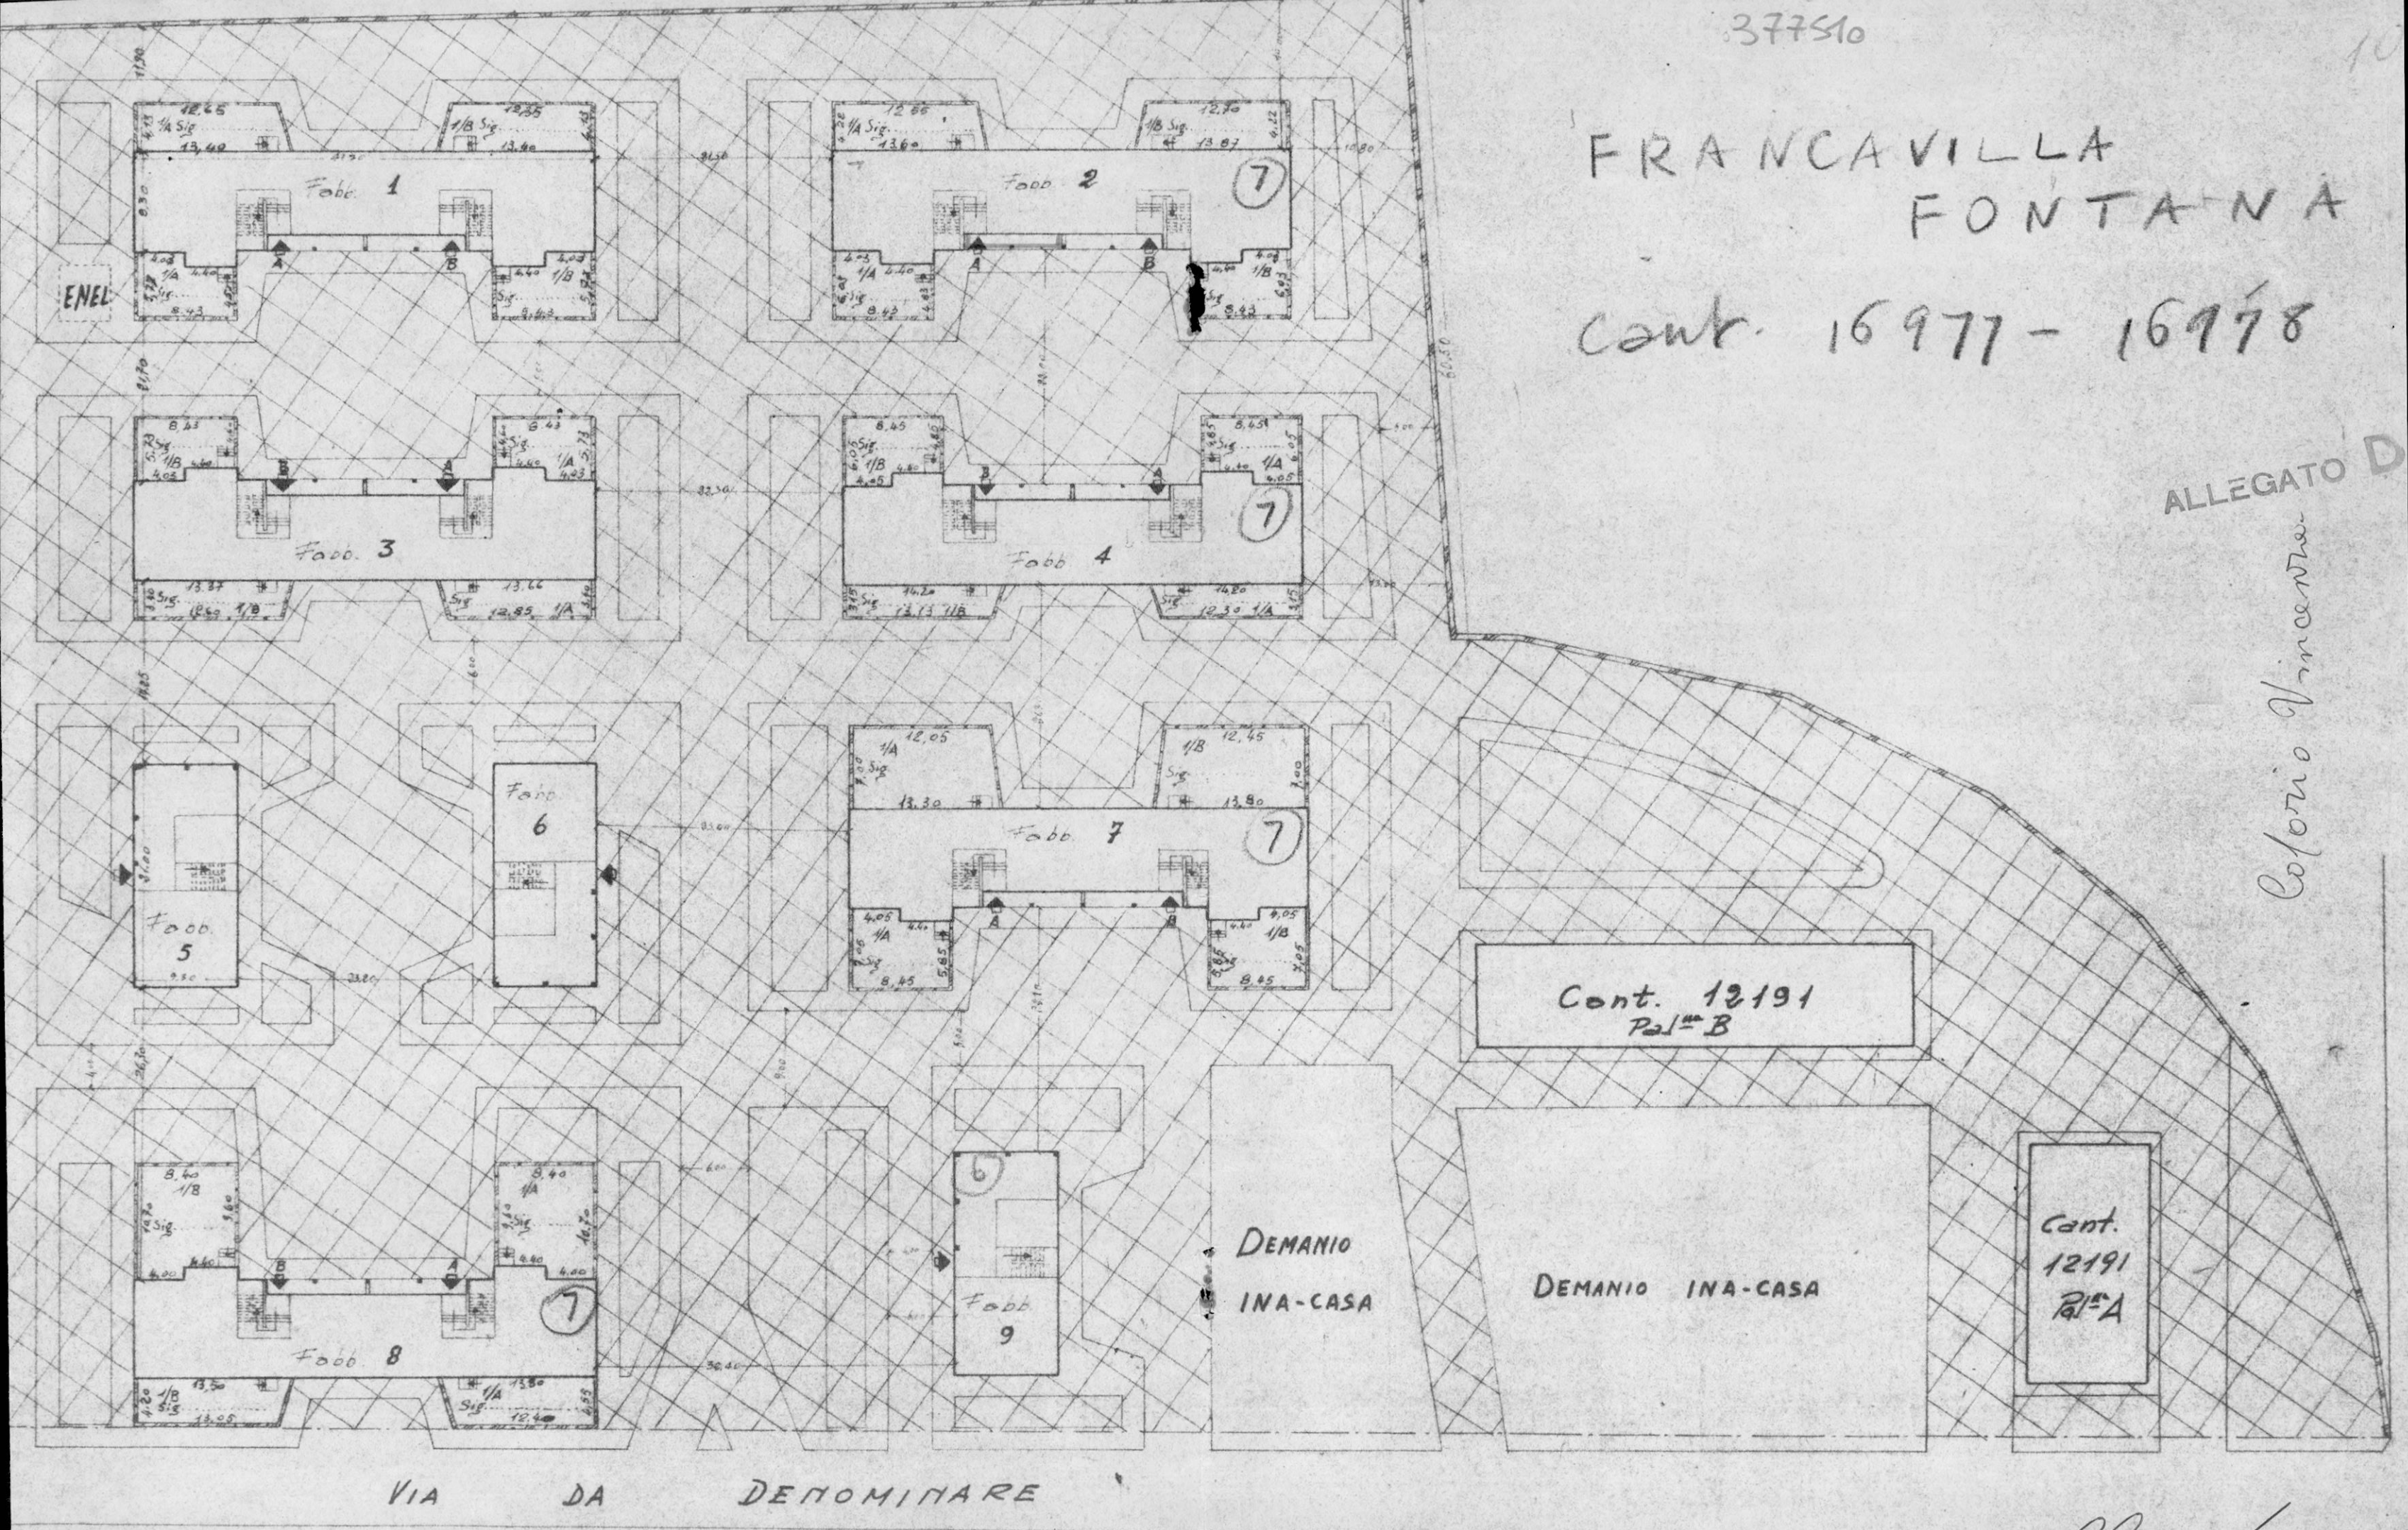
Colonnello Vincenzo