382865

CASE POPOLARI IN MESAGNE

Lotto 3°
Pianta Piano Primo
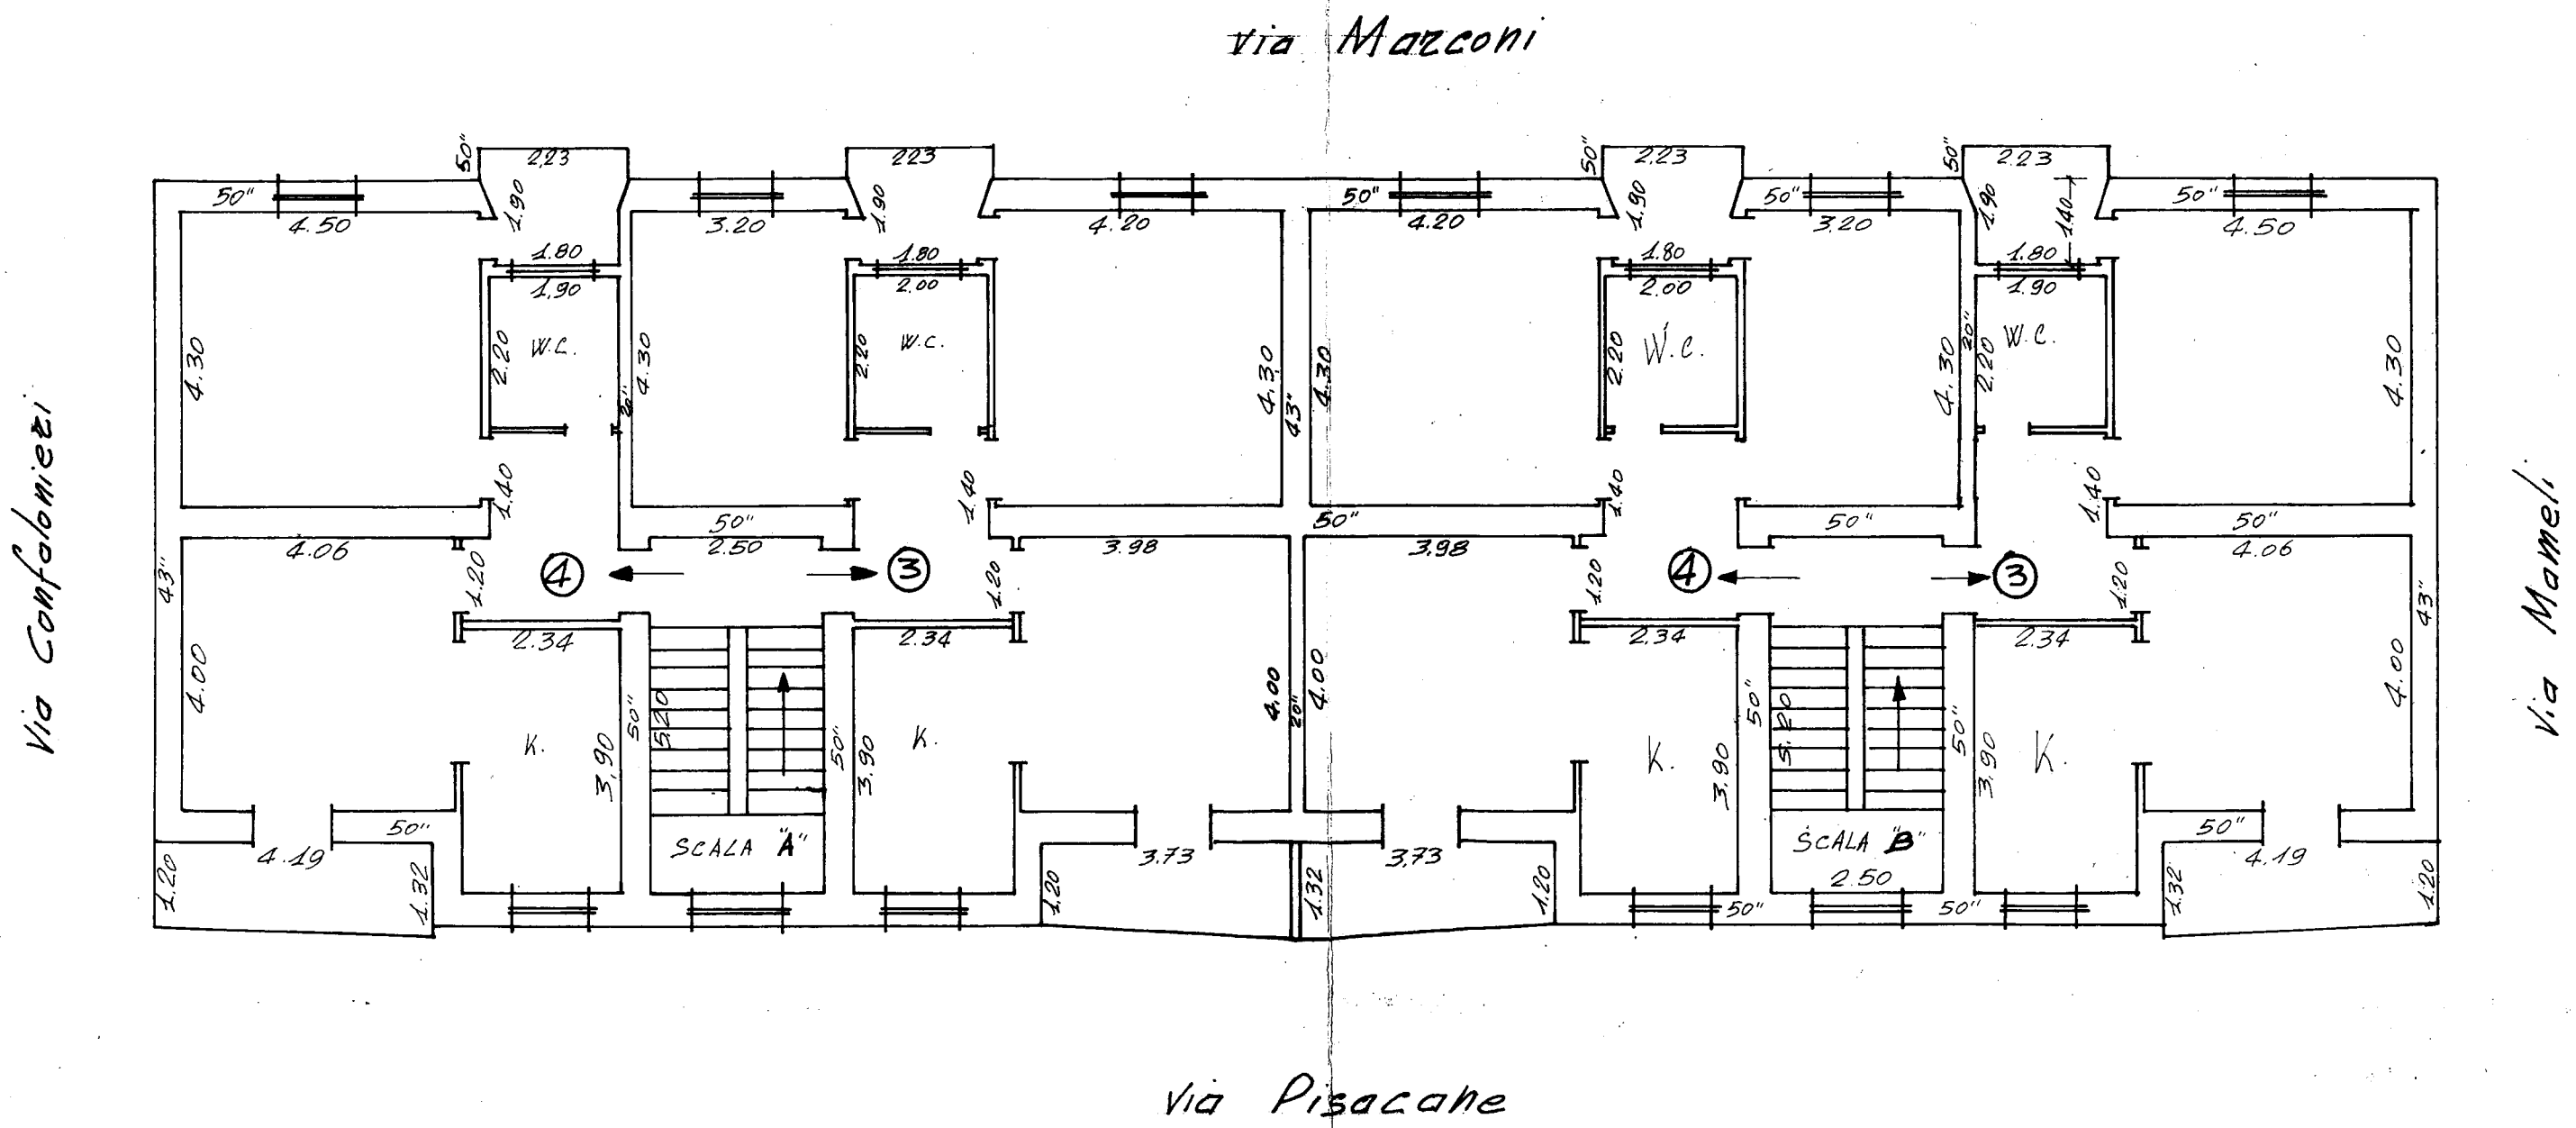
Scala 1:100