


Strada 10

38588

PIANTA PIANO 2




Refettorio N. 8814 Allegato "A"

Michele Neri
Benito Semelha
Mott. Carlo Basso

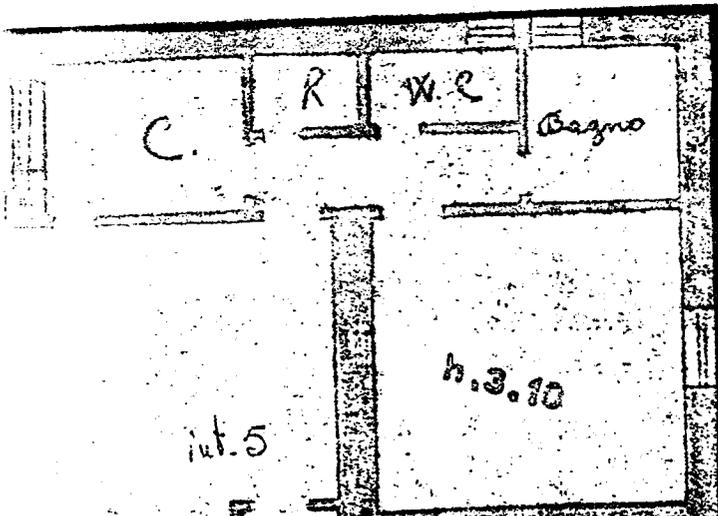

h. 3.10

Stessa Ditta

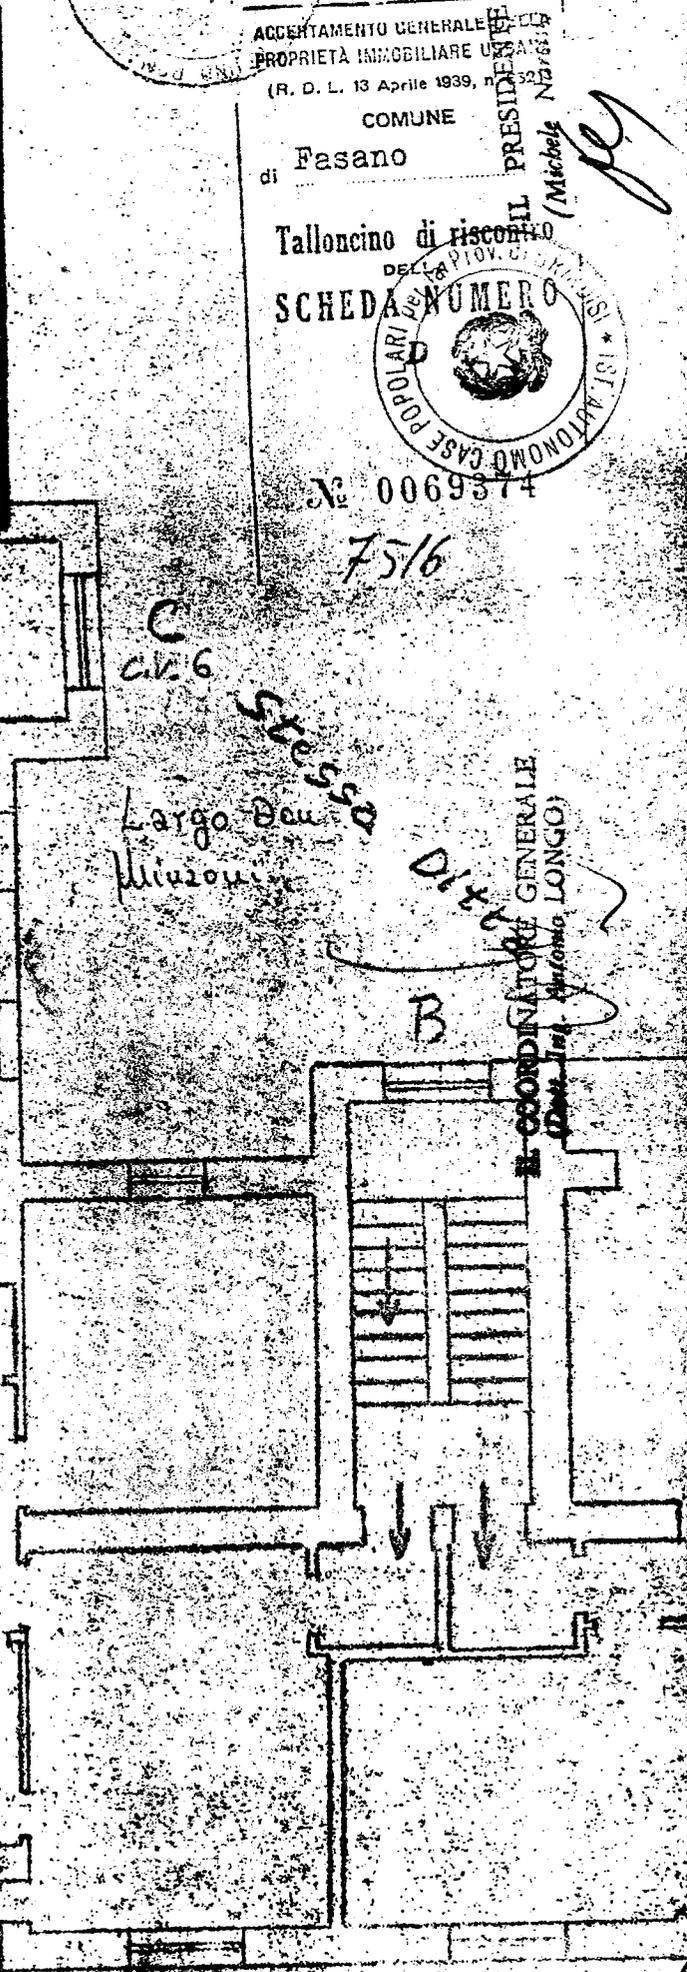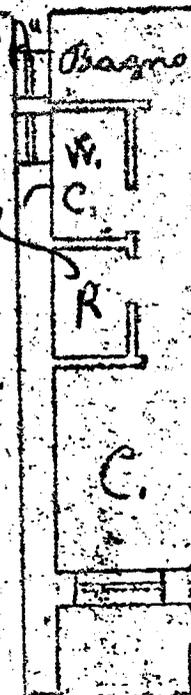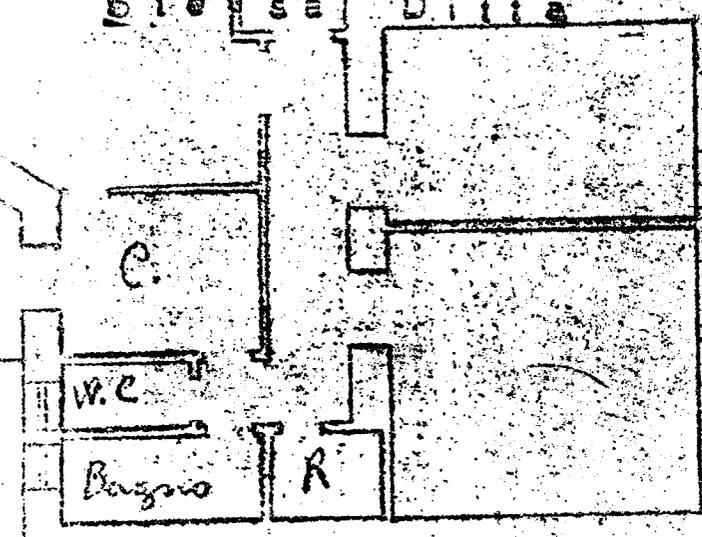

ACCERTAMENTO GENERALE
PROPRIETA' IMMOBILIARE USATA
(R. D. L. 13 Aprile 1939, n. 1362)

COMUNE
di Fasano

Talloncino di riscatto
DELLA PROV. DI BRINDISI

SCHEDA NUMERO

N. 0069374

7516



COORDINATORE GENERALE
(Dott. Ing. CARLO LONGO)

PRESIDENTE
(Michele Neri)

[Handwritten signature]



UFFICIO DEL REGISTRO - OSTUNI
 La nota, fissa, dovuta sul presente alle
 g. m. è compresa in quella ricevuta n. **25** del **11/1/1983**
 l'atto principale registrato il
 al N. **076**

IL DIRETTORE
 (Dr. Aldo Rizza)

A. Rizza

