MODULARIO F. 588 - 5 - 7 - 55

Mod. B (Nuovo Catasto Edilizio Urbano)

MINISTERO DELLE FINANZE

DIREZIONE GENERALE DEL CATASTO E DEI SERVIZI TECNICI ERARIALI

Lire 20

NUOVO CATASTO EDILIZIO URBANO

(R. DECRETO-LEGGE 14 APRILE 1939, N. 652)

387307

Planimetria dell'immobile situato nel Comune di OSTUNI **Via**

Ditta ISTITUTO AUTONOMO CASE POPOLARI PER LA PROV. DI BRINDISI

Allegata alla dichiarazione presentata all'Ufficio Tecnico Erariale di BRINDISI

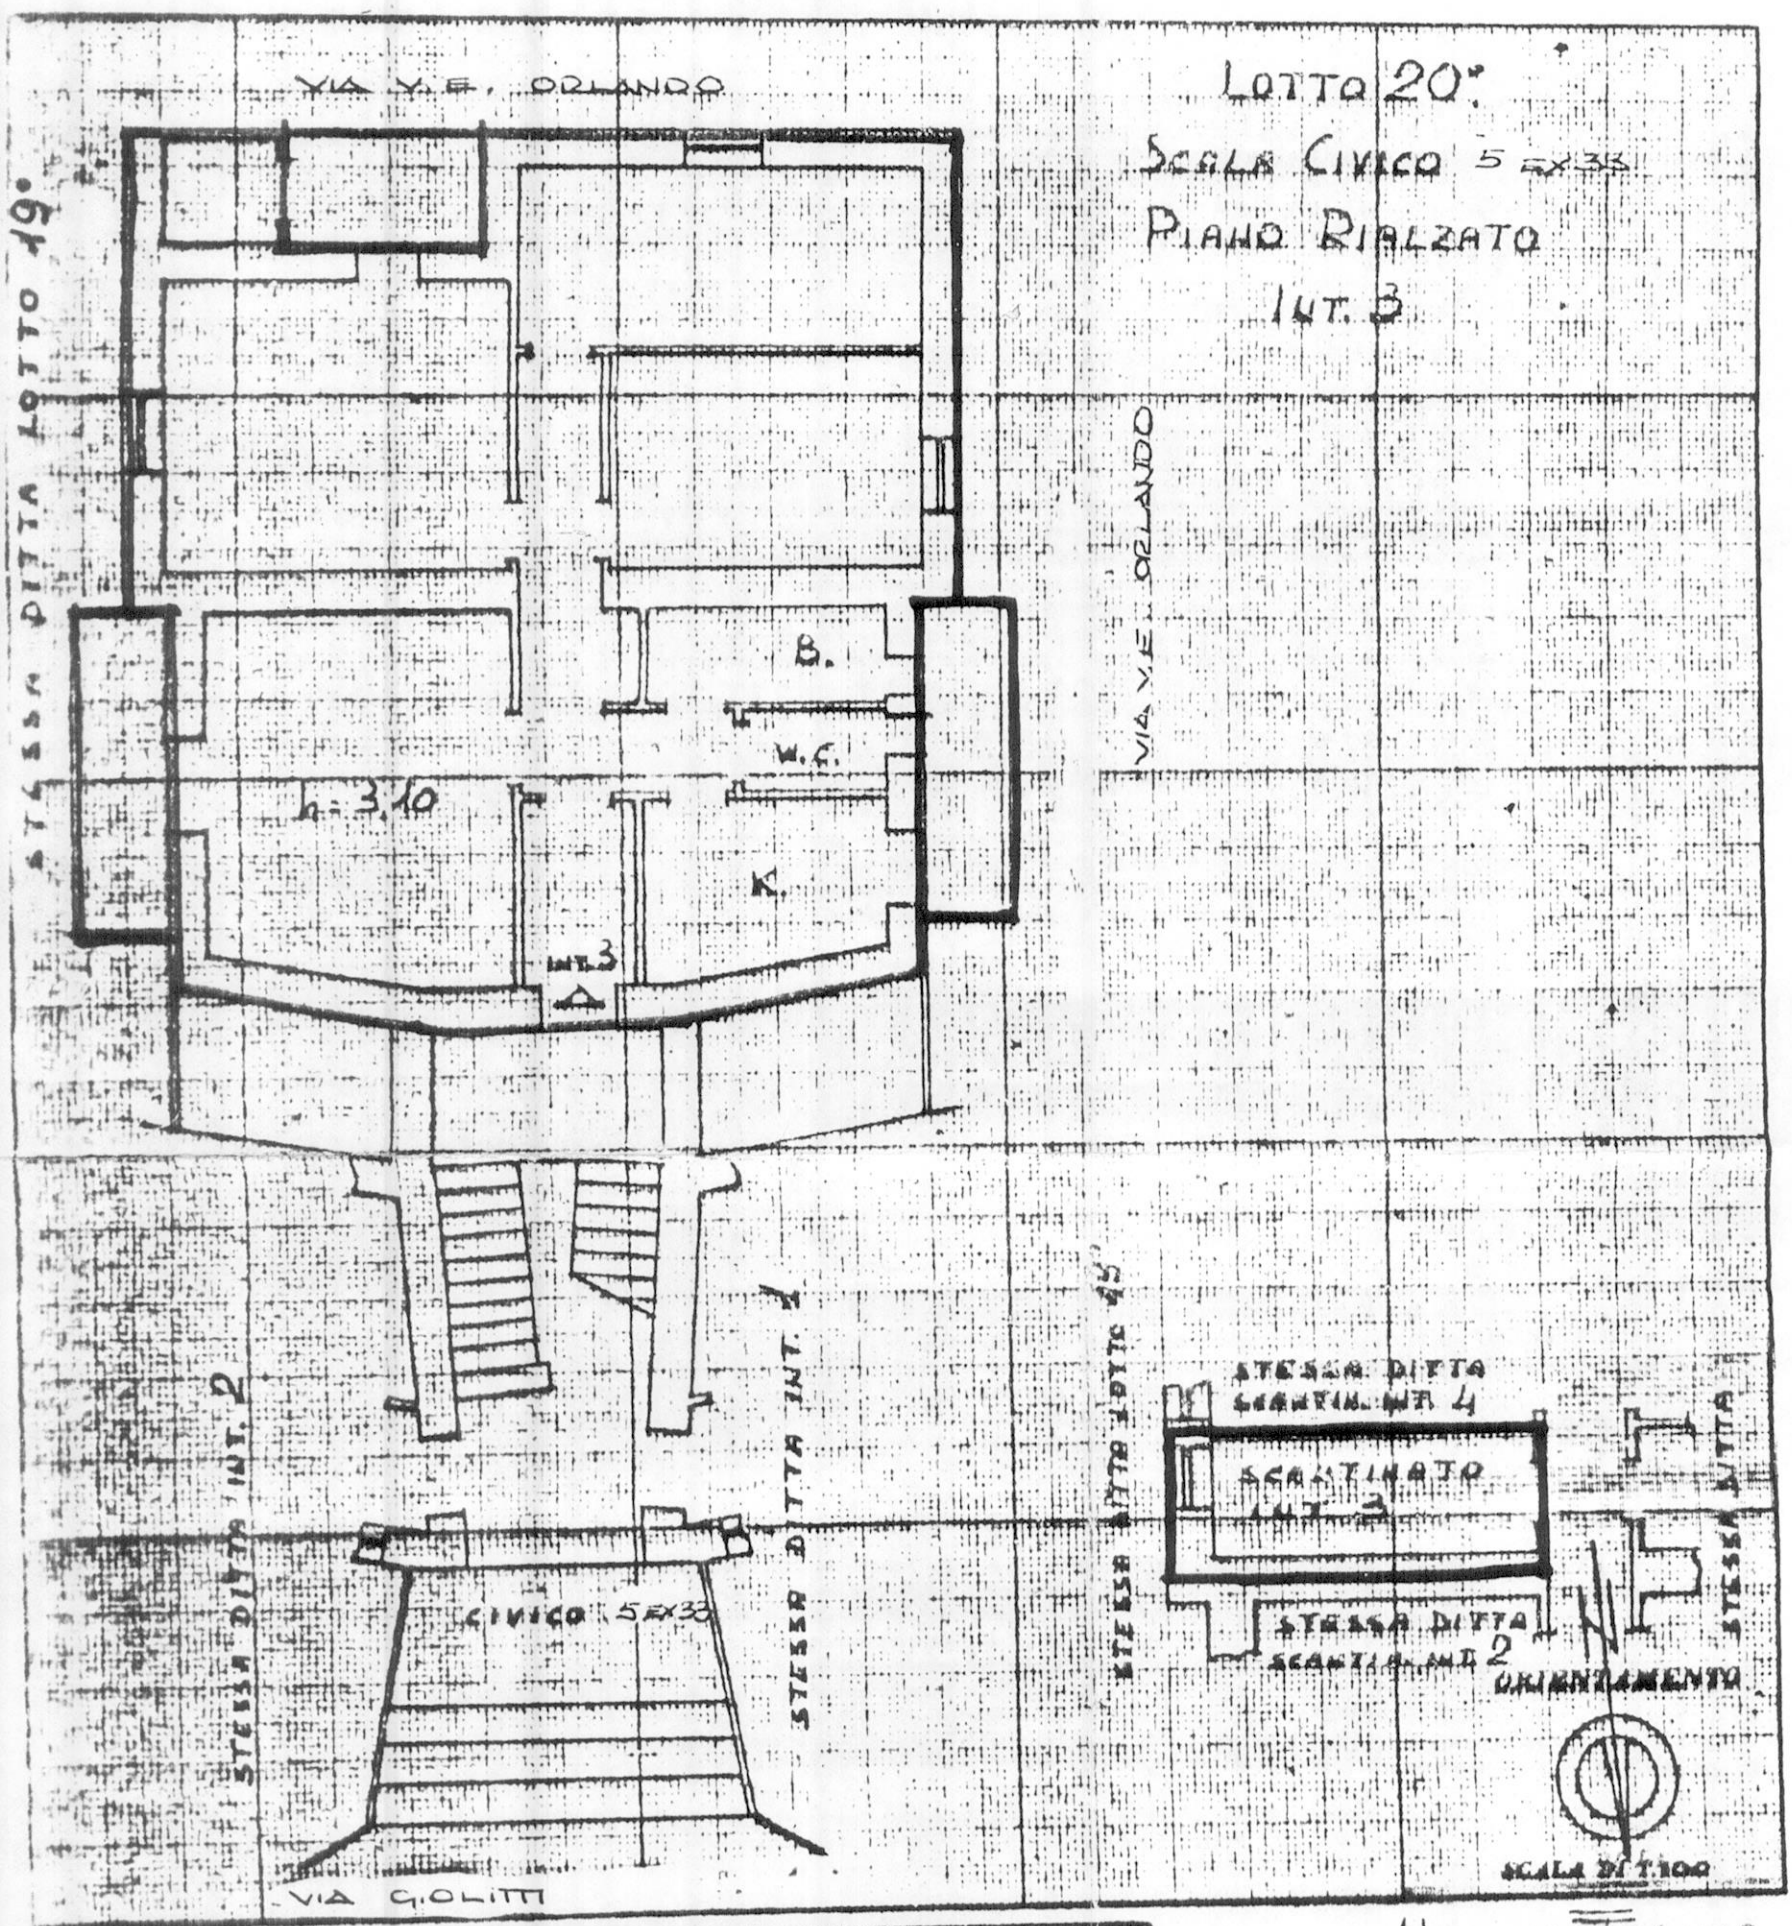

SPAZIO RISERVATO PER LE ANNOTAZIONI D'UFFICIO

DATA

PROT. N°

Compilata dall' UFFICIO TECNICO (Titolo, nome e cognome del tecnico)

I.A.C.P.

Iscritto all'Albo de

della Provincia di BRINDISI

DATA 2 Dicembre 1965

IL DIRETTORE TEC....

Firma: (Dopo la compilazione firmare)