


COMUNE DI BRINDISI
CANT. 17586
FABBR. B

SCALA B

Scala 1:100

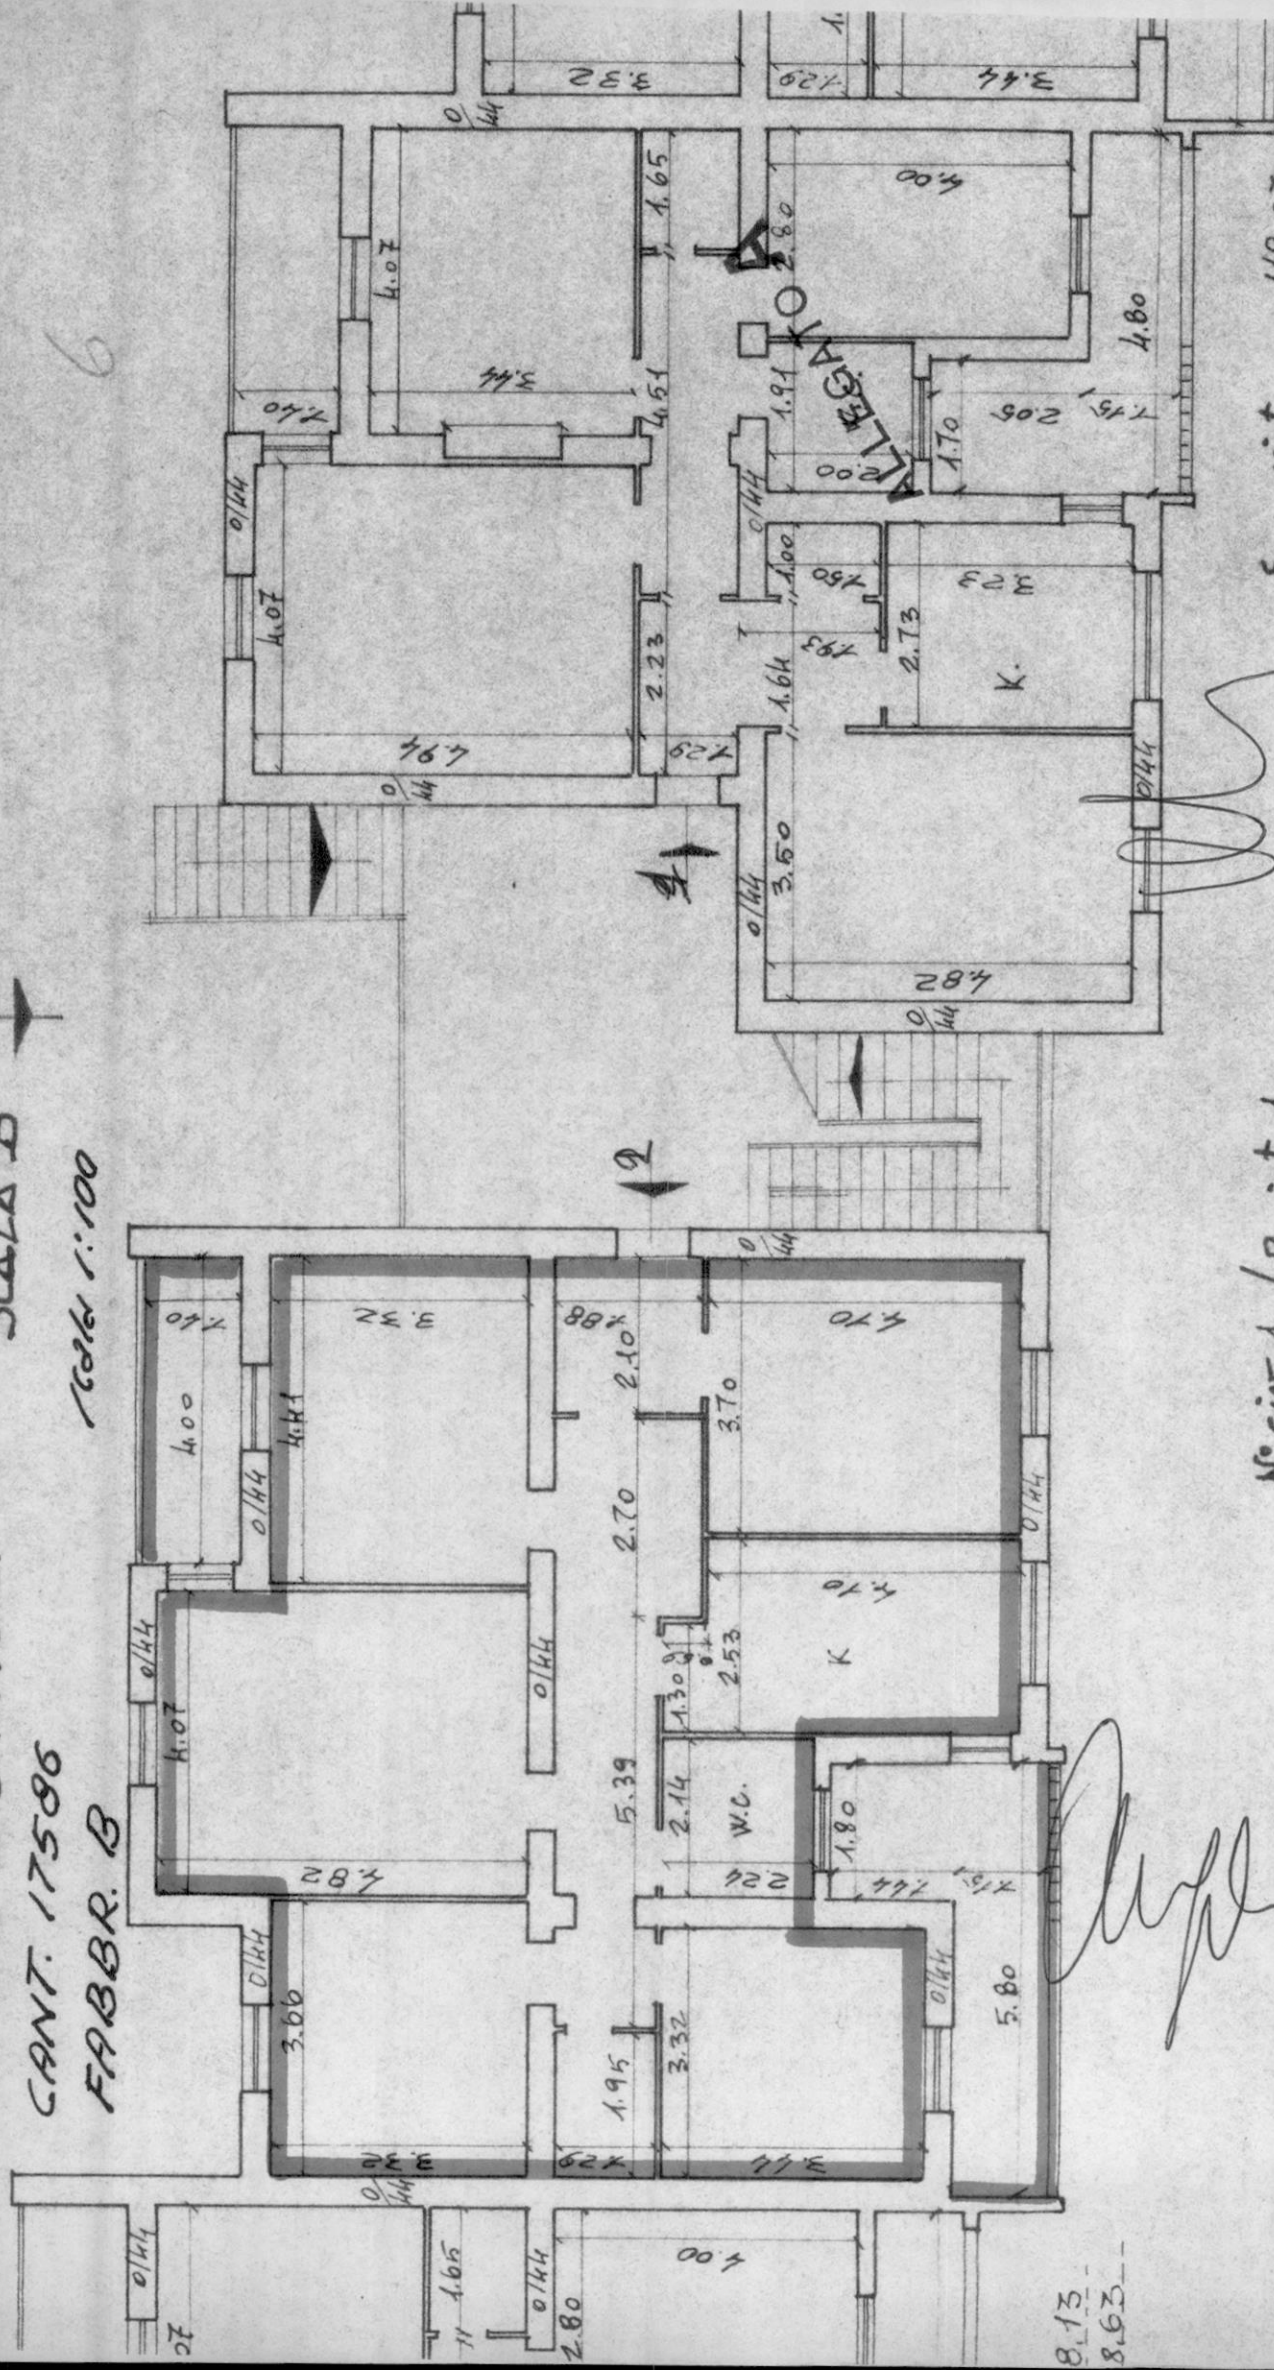

N° civ. 1/B int. 1
int. 2

Sup. vit. mq. 118,07
mq. 98,63

Fongoli

PIANO TERRA

N° civ. 1 / B int. 1
 " 2
 " 3
 " 4


BRINDISI cant. 14586
 fabb. Tipo B

Lungobordo

SCALA B cir.



18

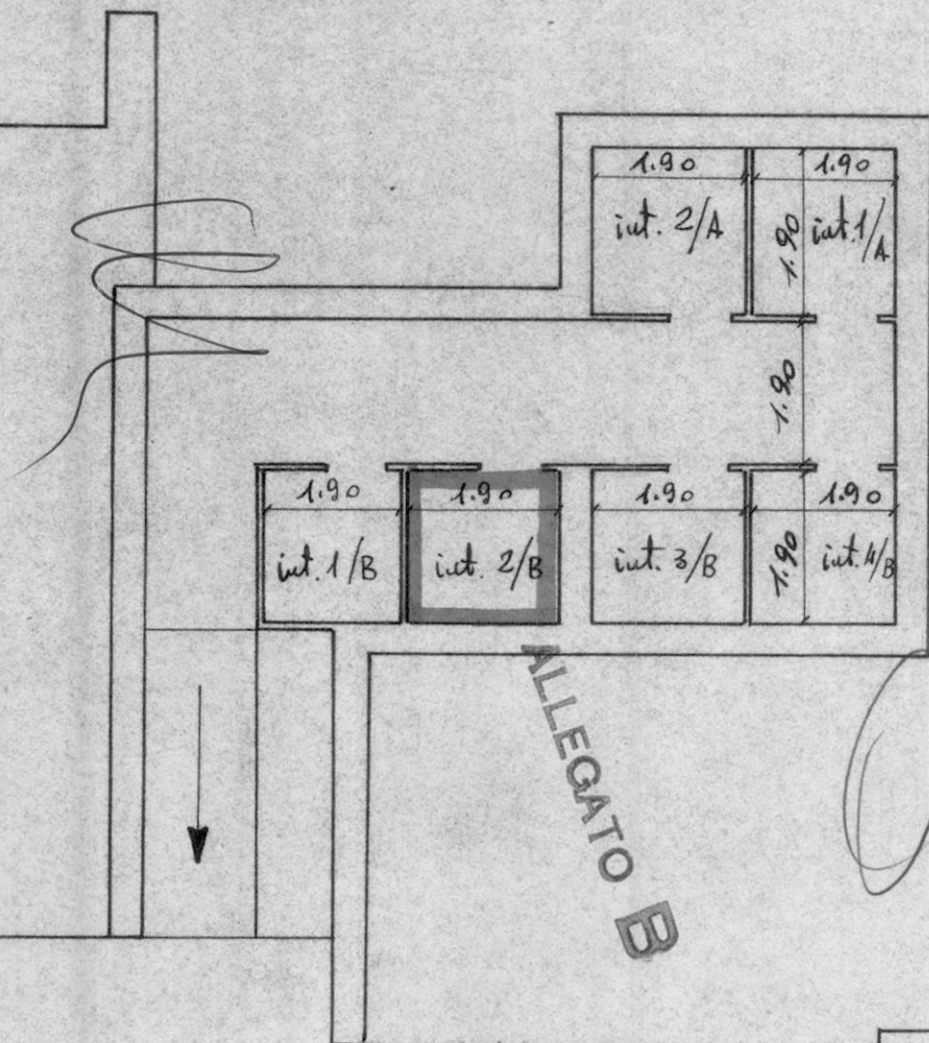

ALLEGATO B

C. Pini

SCALA B



piano Continuo

NAME DI BRINDISI

PROVINCIA DI BRINDISI

ANTIERE N° 17586

FABBRICATI: A-B-C-D

LOCALITÀ: PARADISO (QUARTIERE C.E.P.)

YIA YIZHIZ


VIA GIOVANNI PASCOLI

VIA BENEDETTO CROCE

PIAZZA LUIGI PIRANDELLO

DA ALLEGARE AL MOD P.C. 353

RISCATTO

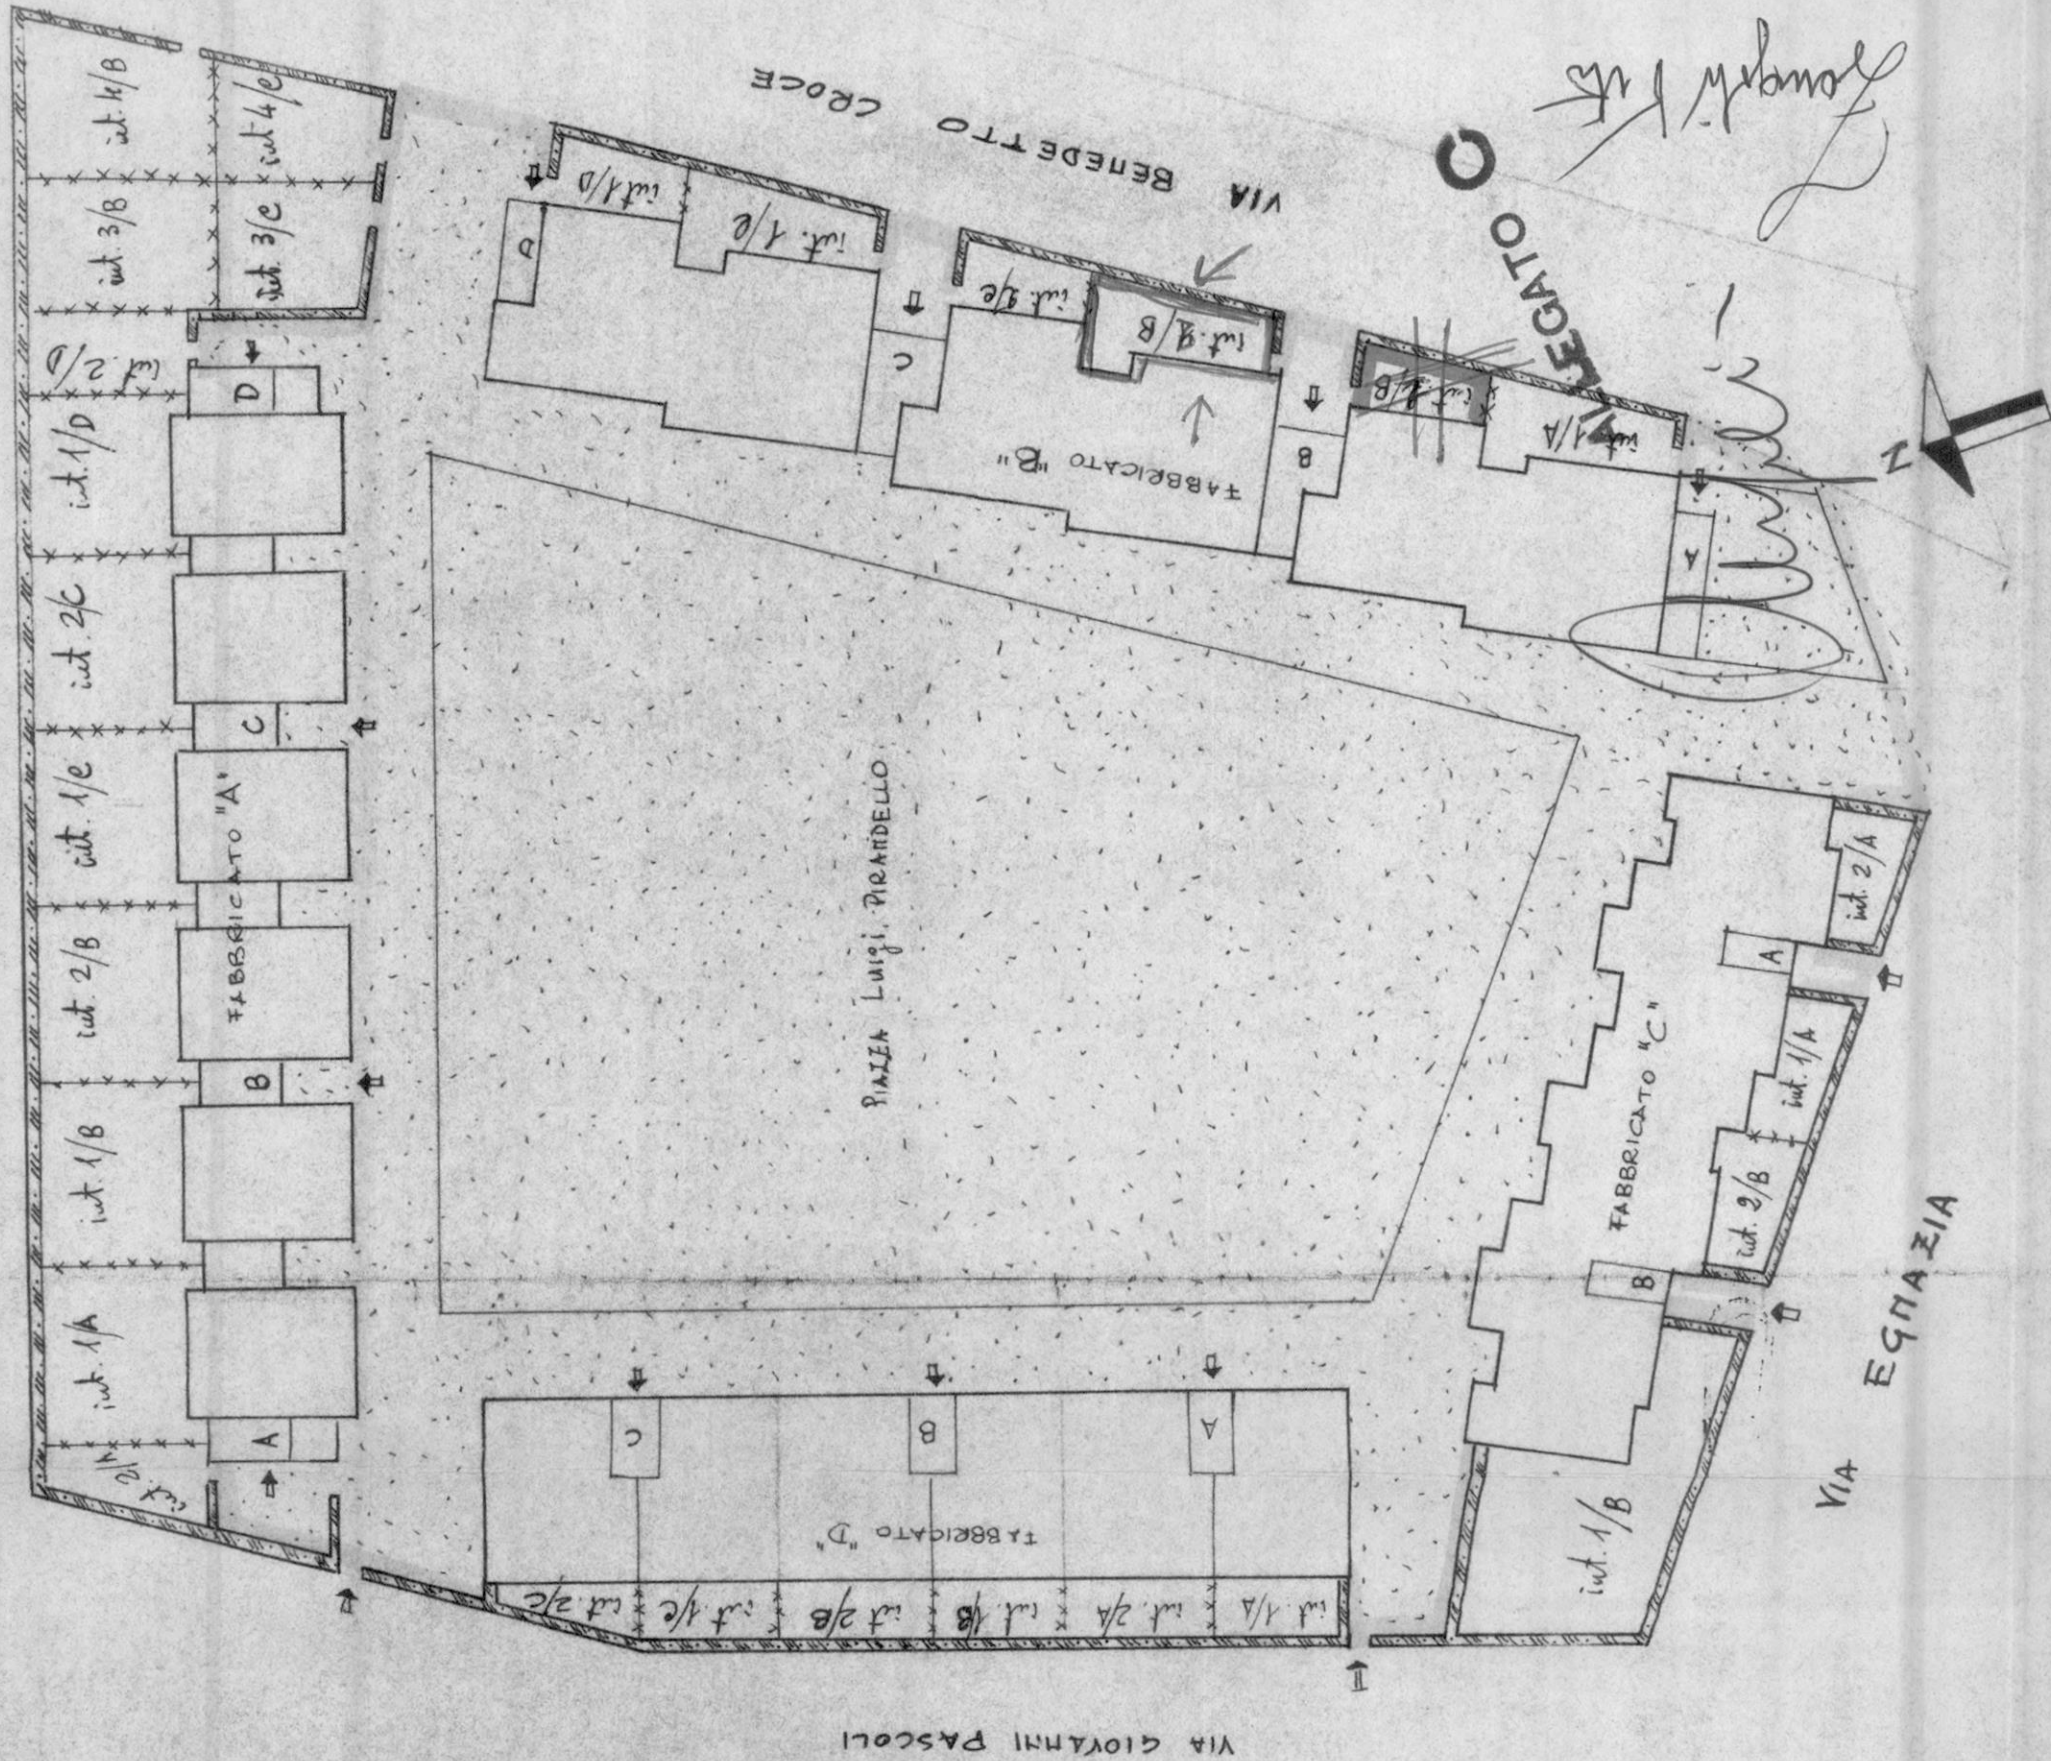

1:500