


387143

VIA A. DE GASPERI

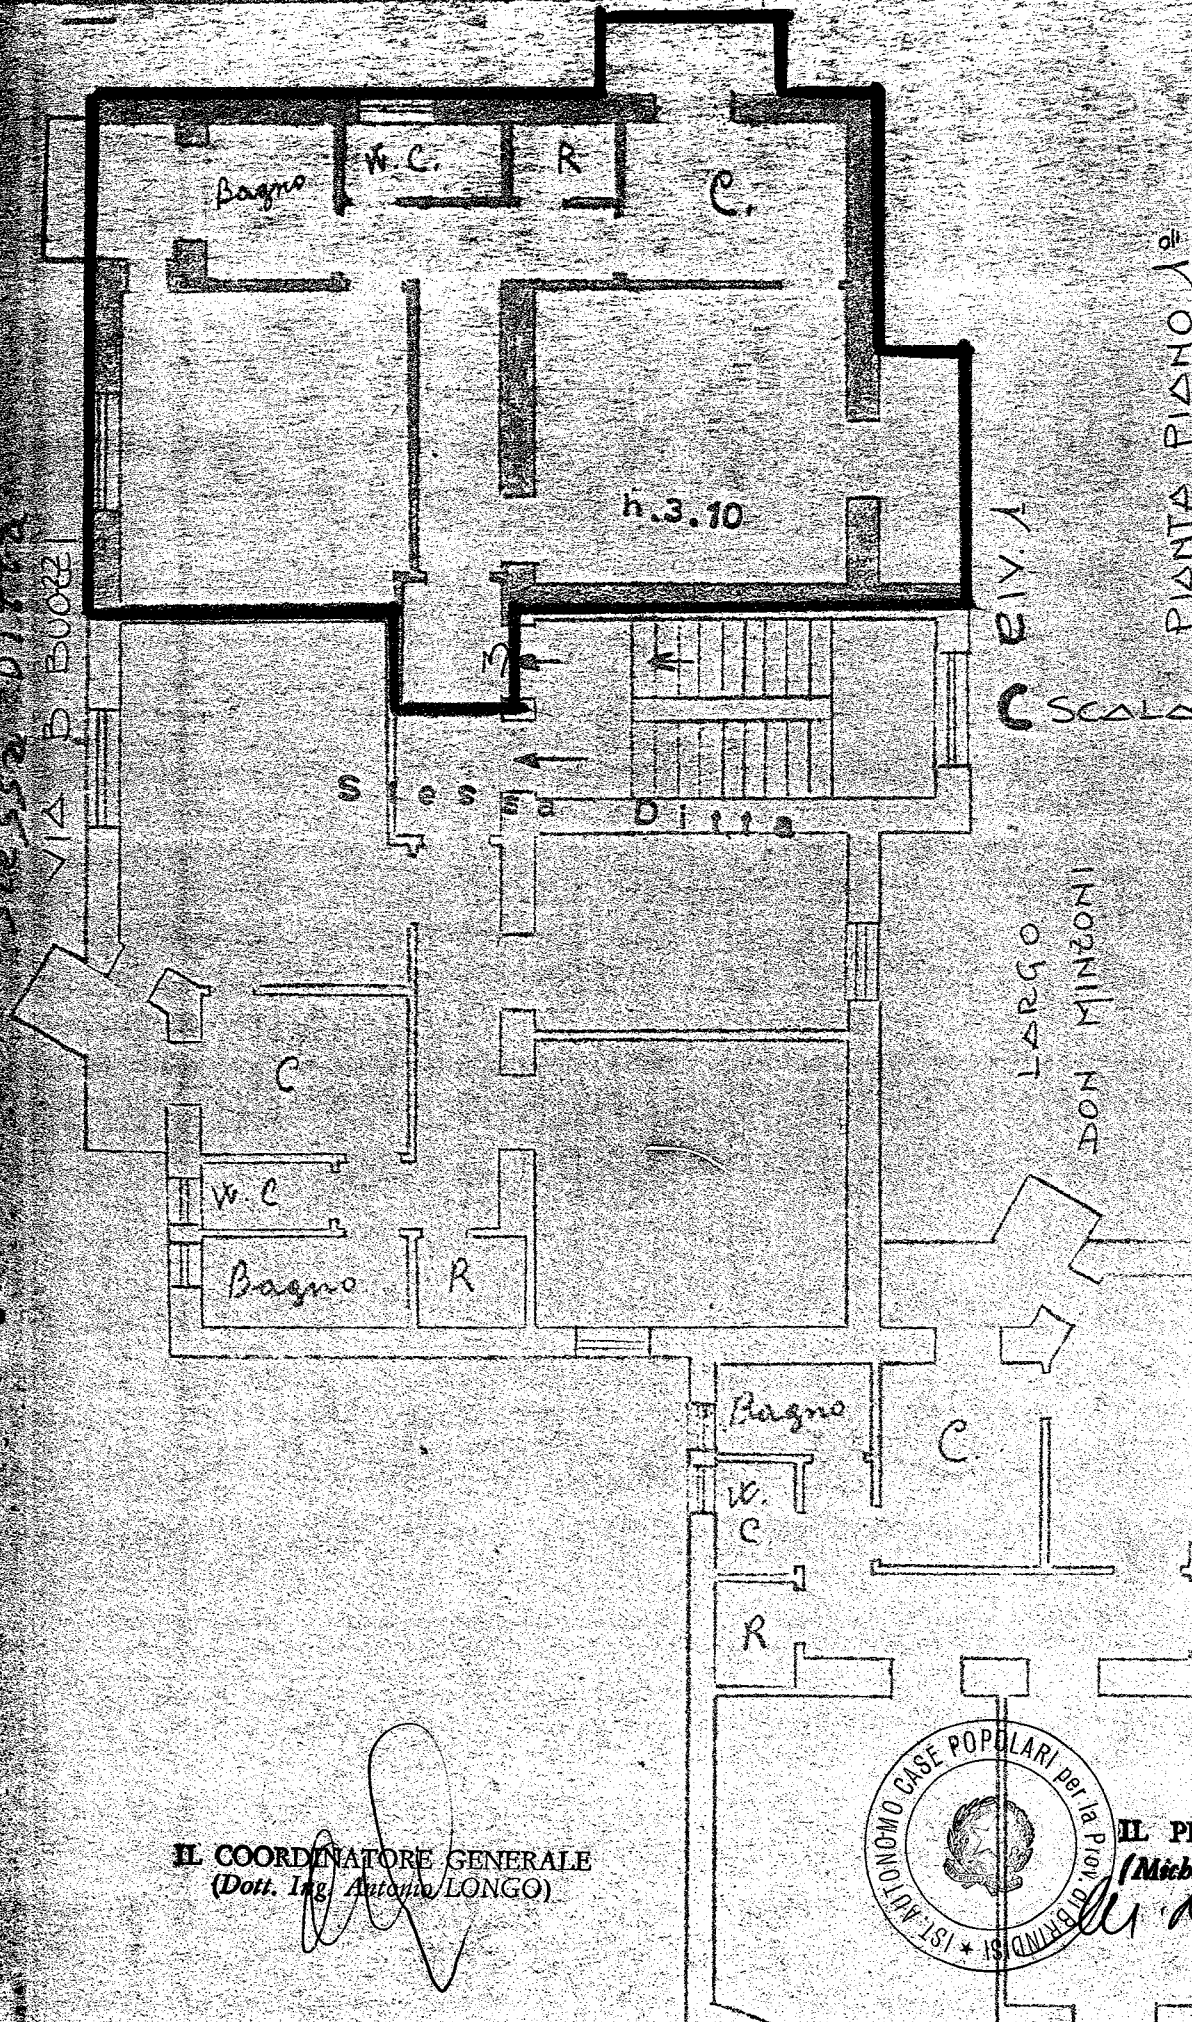

ACERTAMENTO GENERALE DELLA
PROPRIETA IMMOBILIARE URBANA
(R. D. L. 13 Aprile 1938, n. 652)


COMUNE
di **Fasano**

Talloncino di riscontro
DELLA
SCHEDA NUMERO
D

N° 0069340
253H

AVVERTENZA: Il presente
talloncino deve essere incollato a
cura del dichiarante sulla plani-
metria (riproducente la unita im-
mobiliare denunciata con la pre-
sente scheda) da presentare al
censù dell'articolo 7 del R. D. L.
13 aprile 1938, n. 652.

IL COORDINATORE GENERALE
(Dott. Ing. Antonio LONGO)

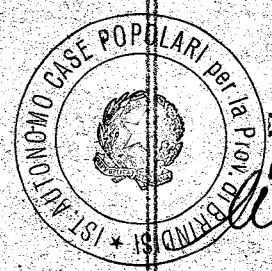

IL PRESIDENTE
(Michele Naricci)

[Signature]

La presente copia *fol.* composta di *2*
fogli, è conforme all'originale munito delle prescritte firme,
e si rilascia per uso *I. A. E. P. Brindisi.*



[Handwritten signature]