

399520


VIA MARSICA

16.00

4.00

16.00

SCALA B

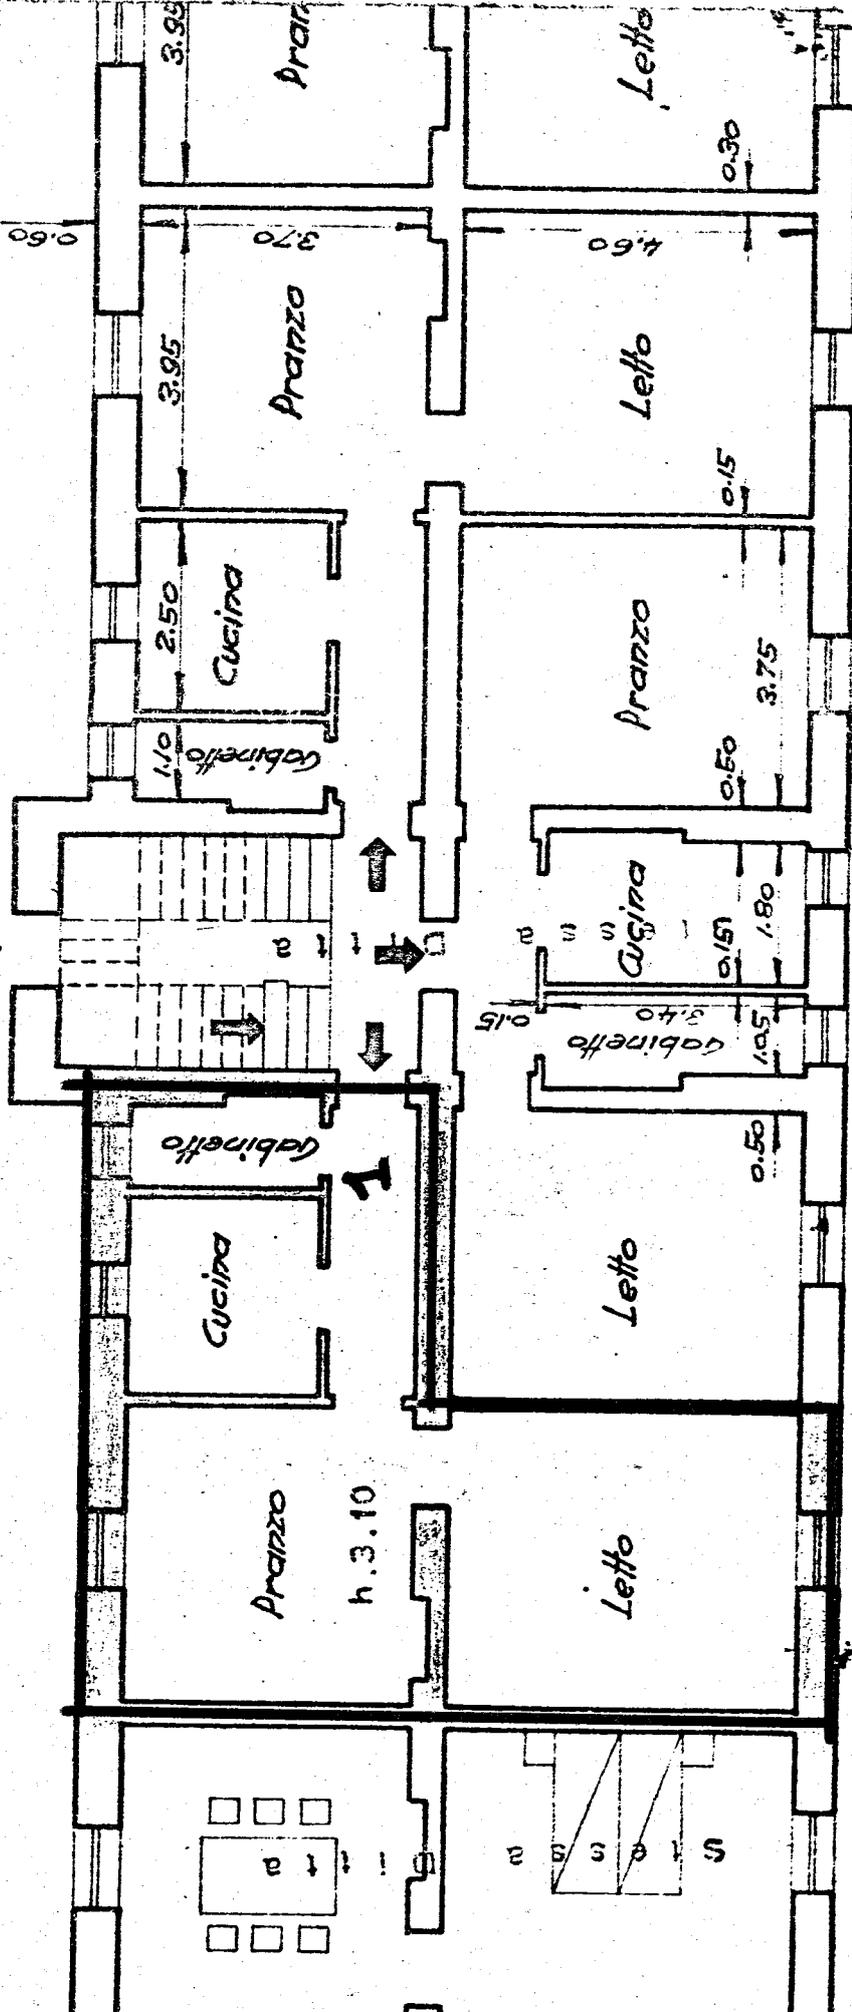

VIA UMERIA

0.60



IL PRESIDENTE
Michele Nigrisid

IL COORDINATORE GENERALE
(Dott. Ing. Antonio LONGO)

ANNO RILAZIATO