

1950

26.55

[illegible]

ALLEGATO : "A₄"

Rep n. 276,283/10456

٢٠٤٢

4.4.2

7.35


4.40

2

Luci Brevino

VIA PASSATOLO DEI GUDELI

Data della compilazione Ottobre 1960

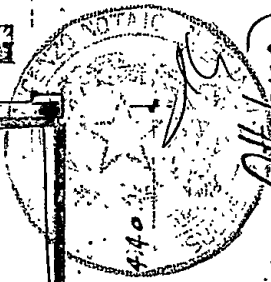

AREA CONDOMINIALE

COMUNE DI OSTUNI

F.488. P



CANT. N. 13575

DISCATTO

Piano Terra

ALLEGATO

26.55

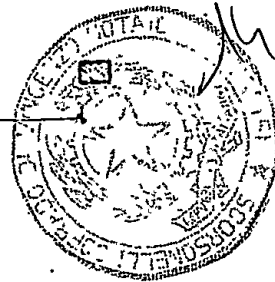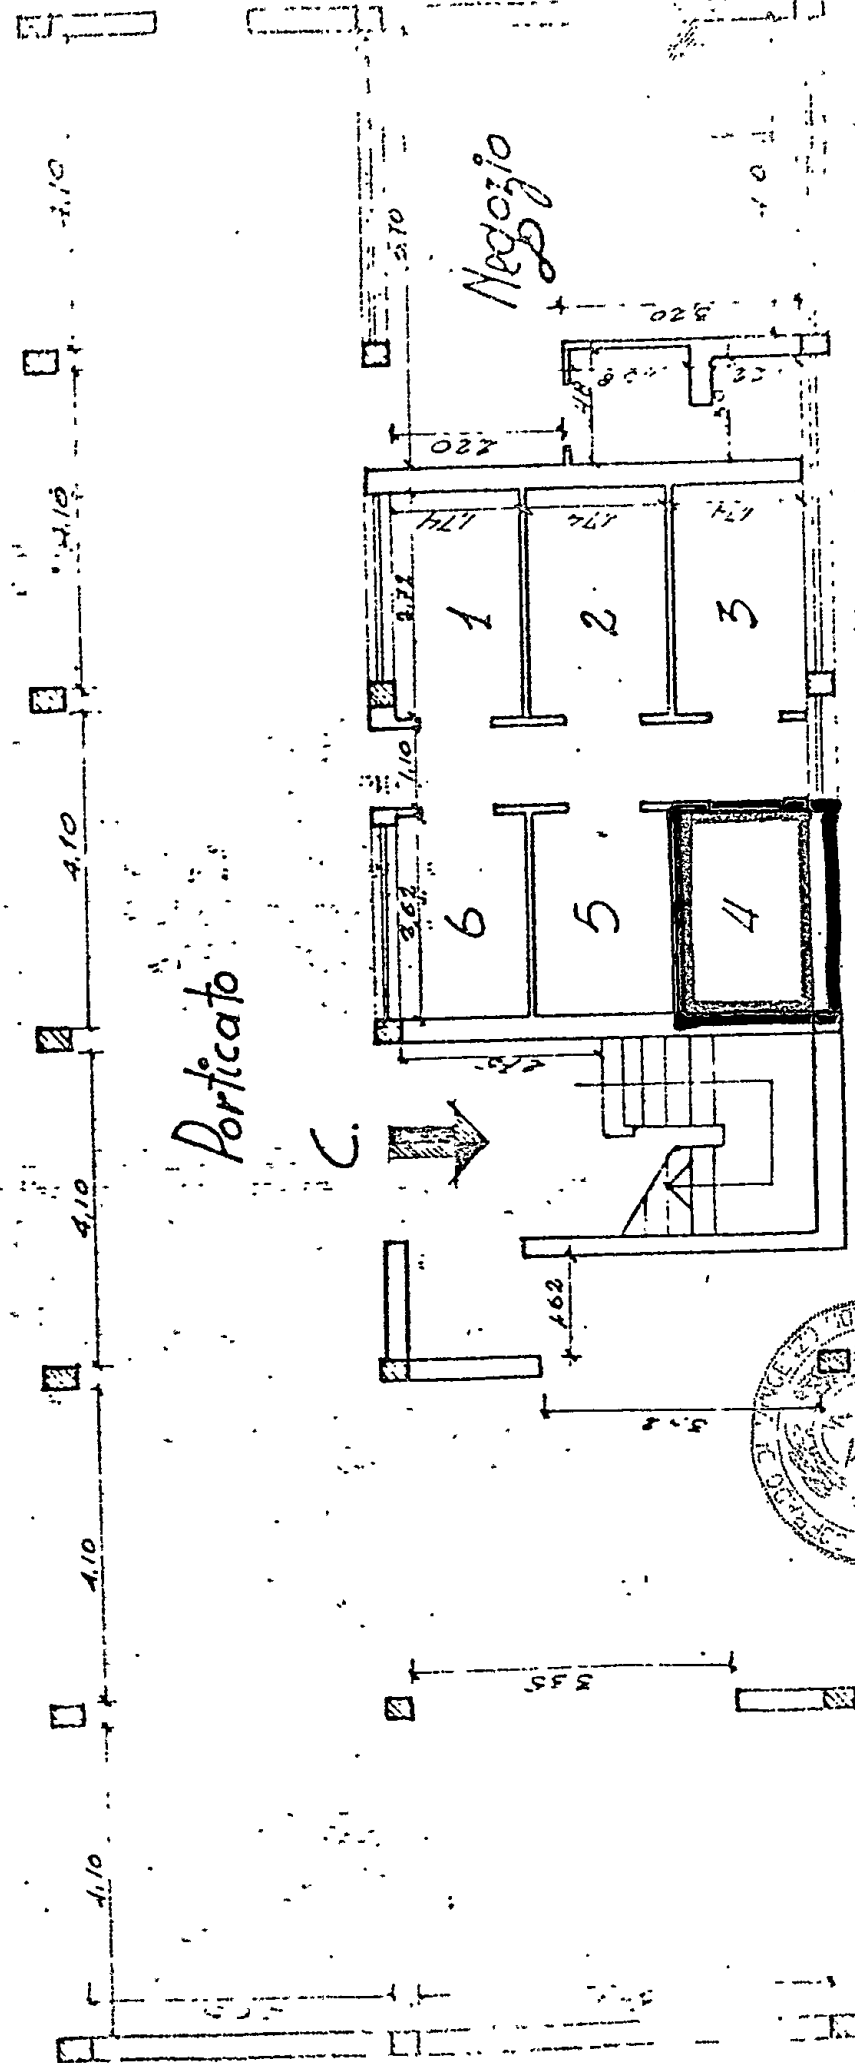



VIA PASSATOIO DEI GIUDEI

Area condominiale

Ottobre 1960

PIANTA TERRAZZE


Al. E.C.

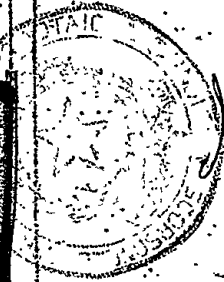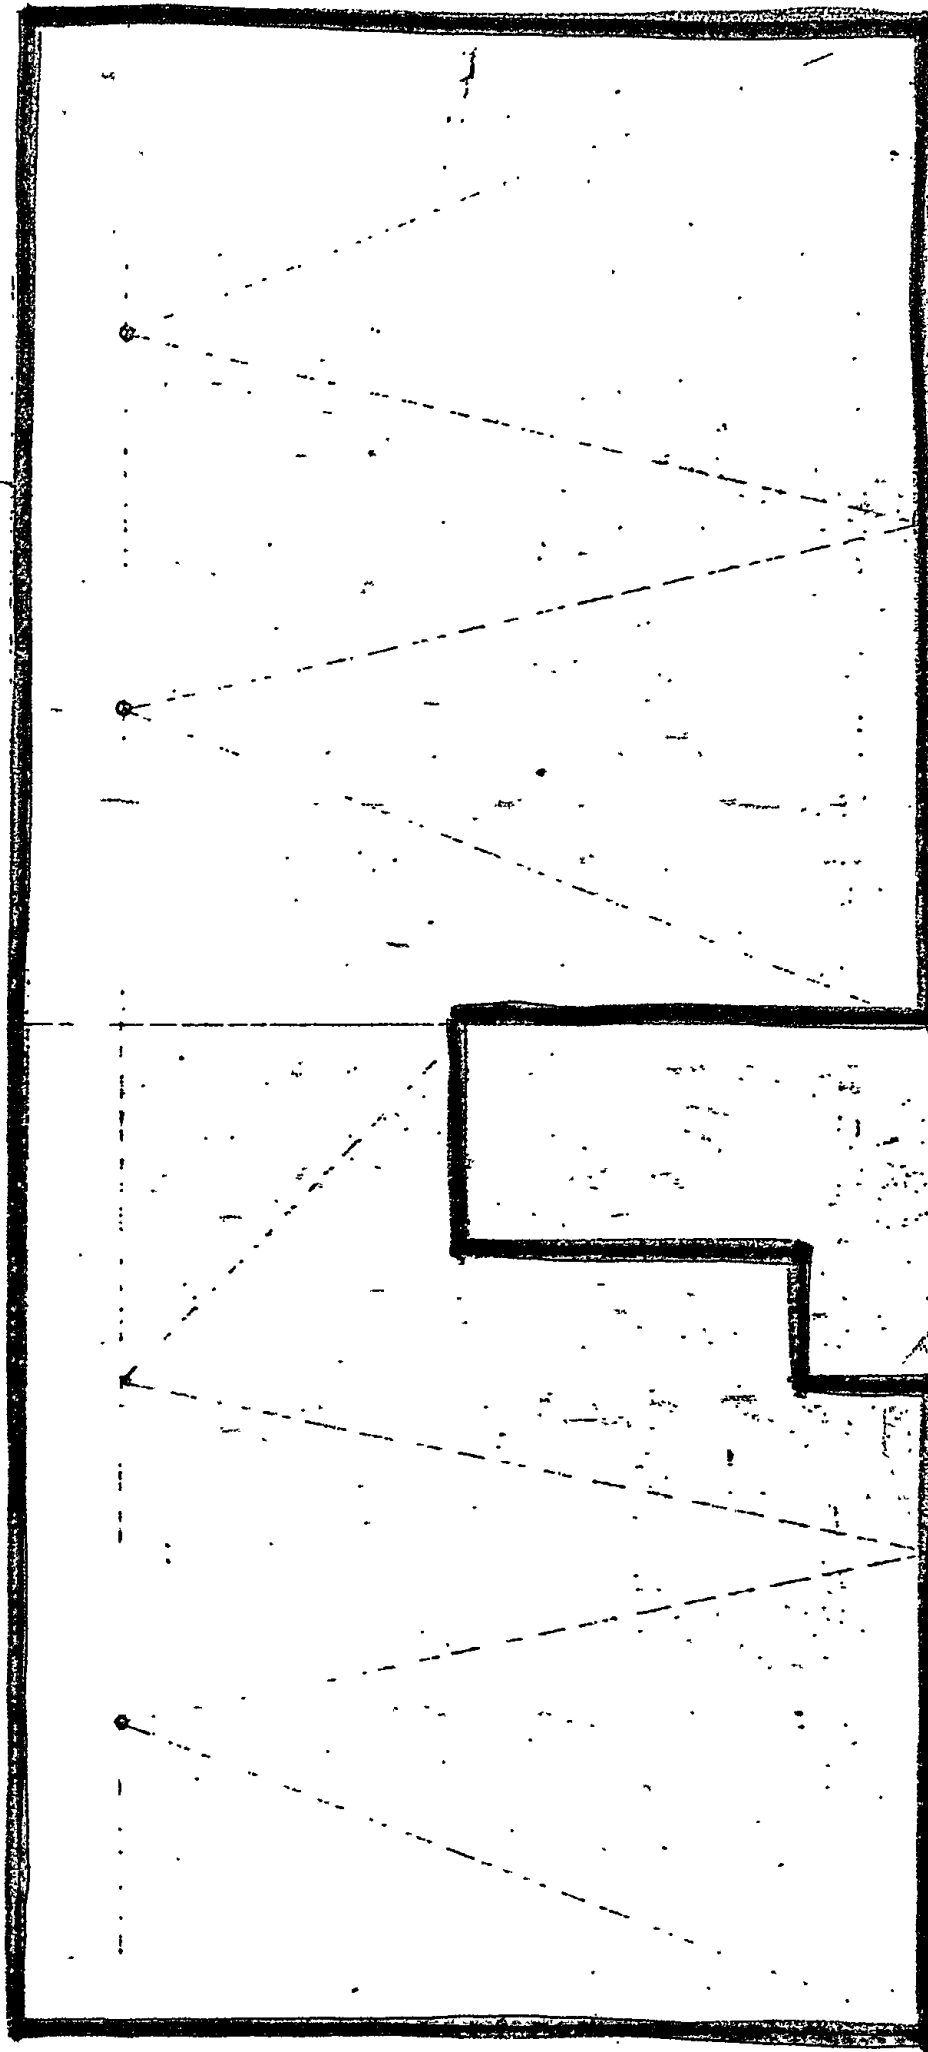

PROGETTA ROMA

ALLEGATO D

10.11.1970
P. Galli

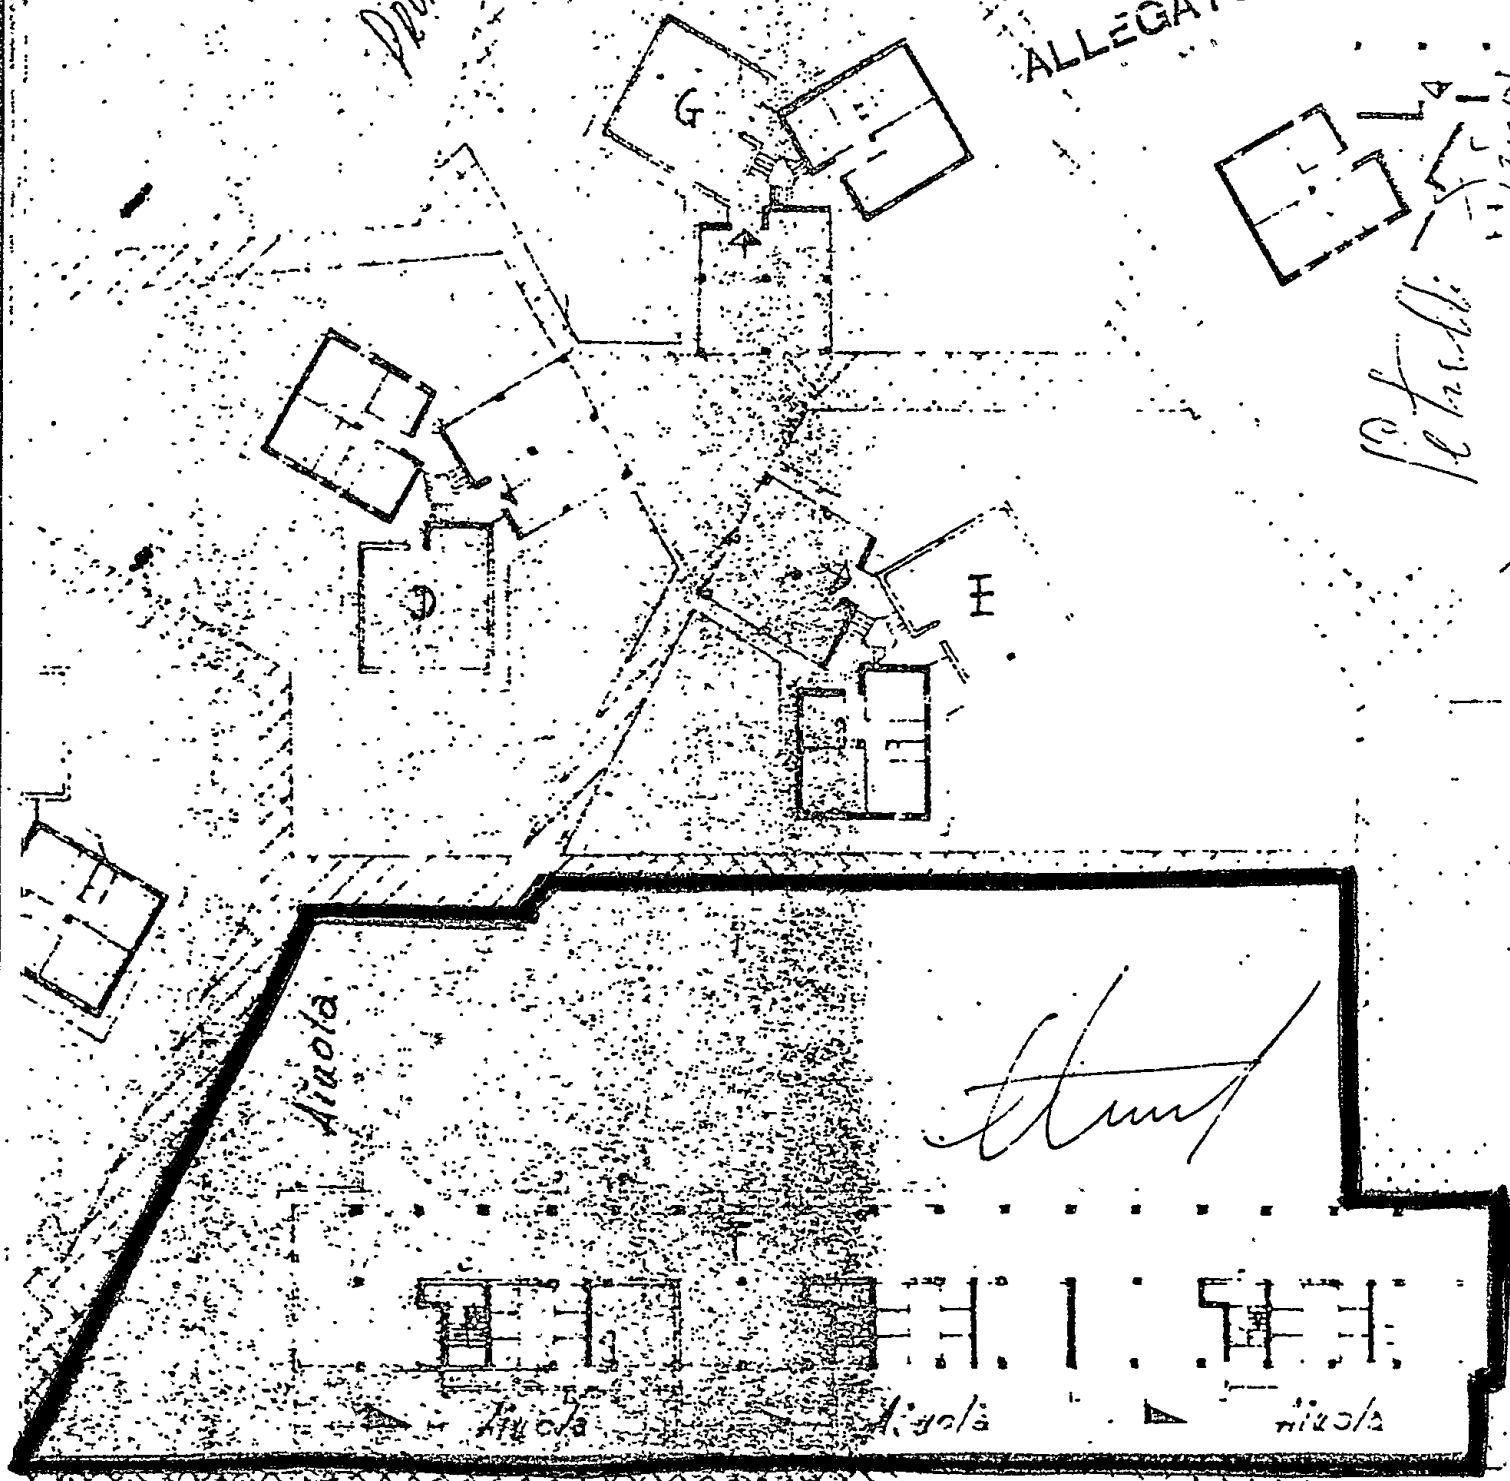

VIA PASSEGGIO DEI GIUDEI

F/ki: Michele Naccini, Nacci Franco Job,
Not. Eusebio Scorsone -

Copia conforme all'originale ed allegato:-

Si rilascia per uso di legge -

Brindisi, 11 13 ottobre 1983 -

[Handwritten signature]

