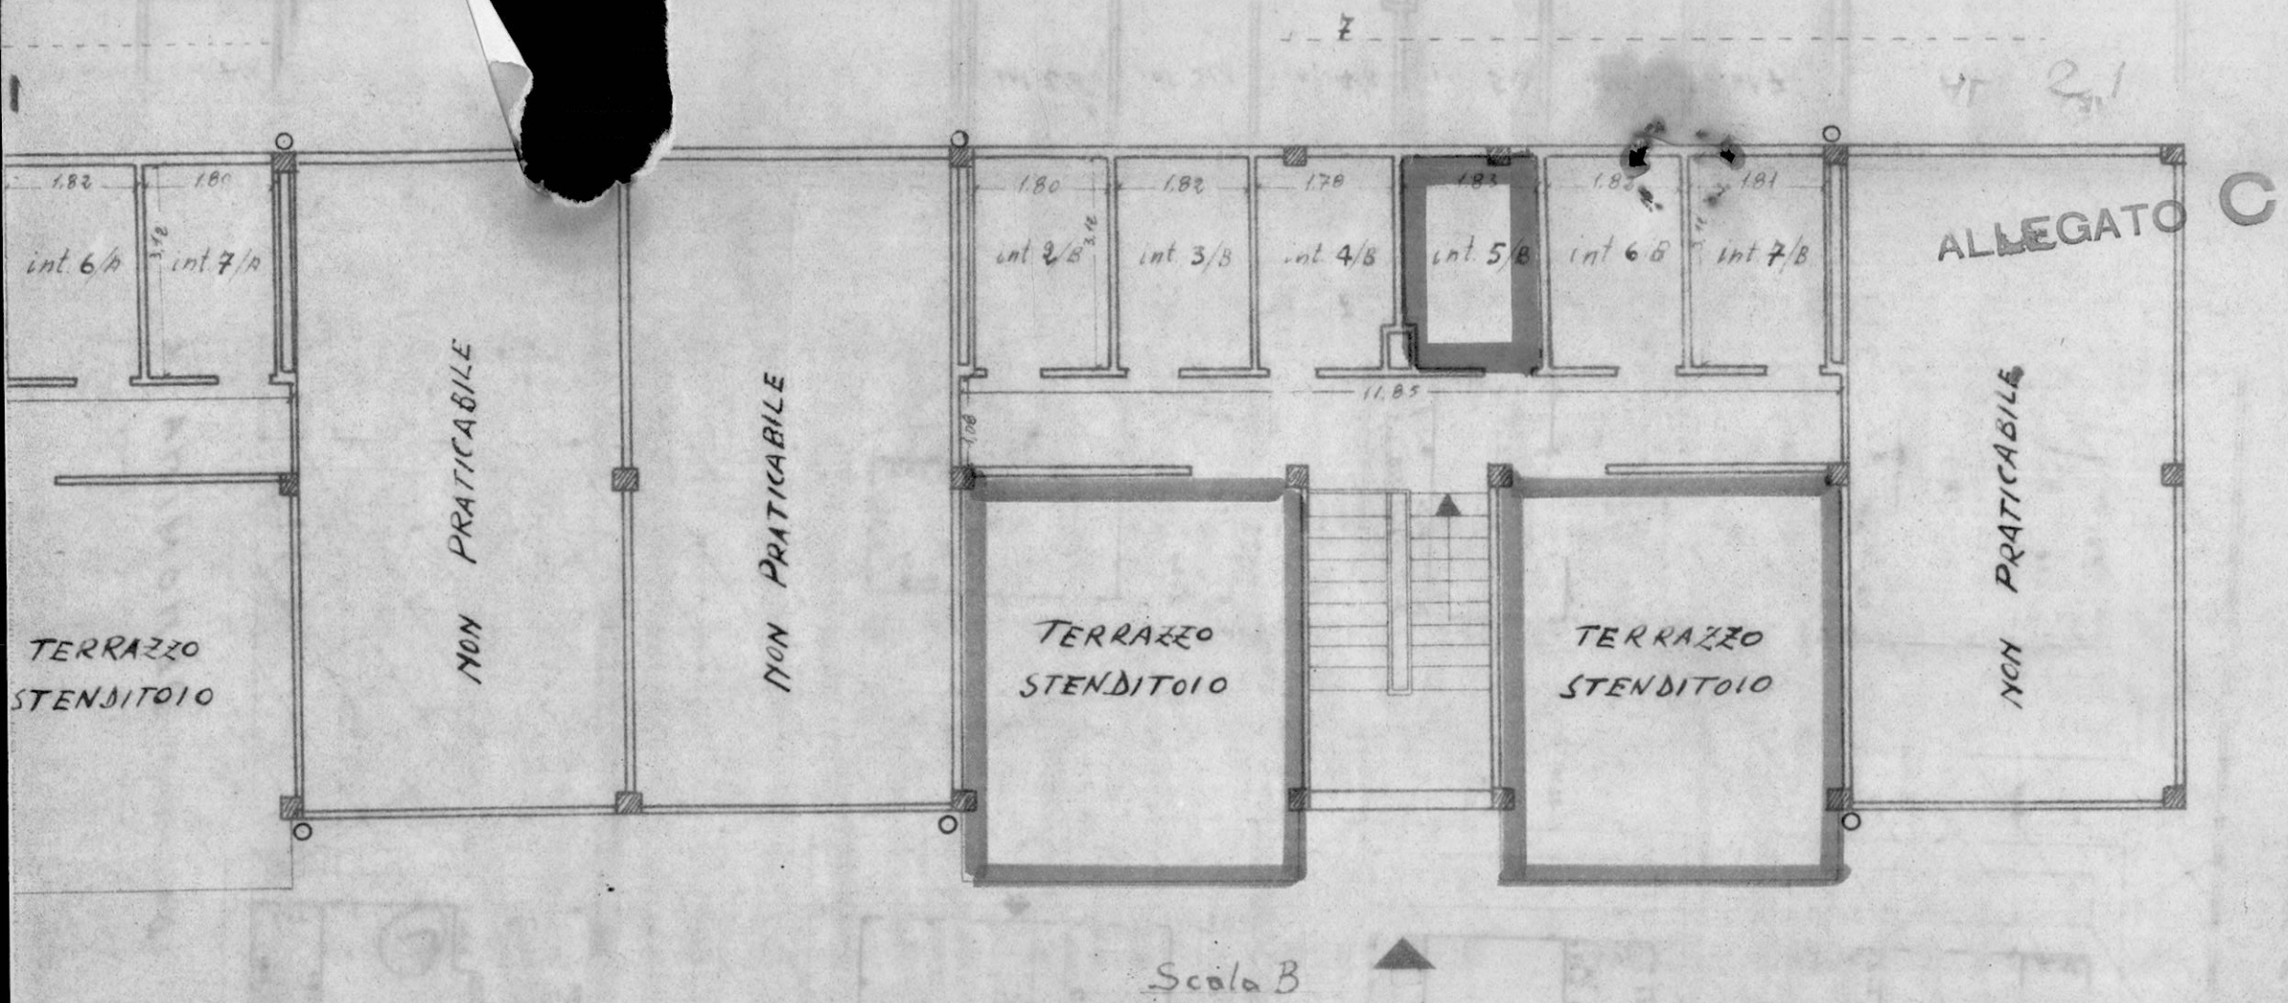

PIANTA TERRAZZE
e
Lavanderie

Comune di Francavilla Fontana
Cart. n° 16978
Fabb. n° 2

Scala 1:100

Di Gaetano dott. Antonio

ALLEGATO A

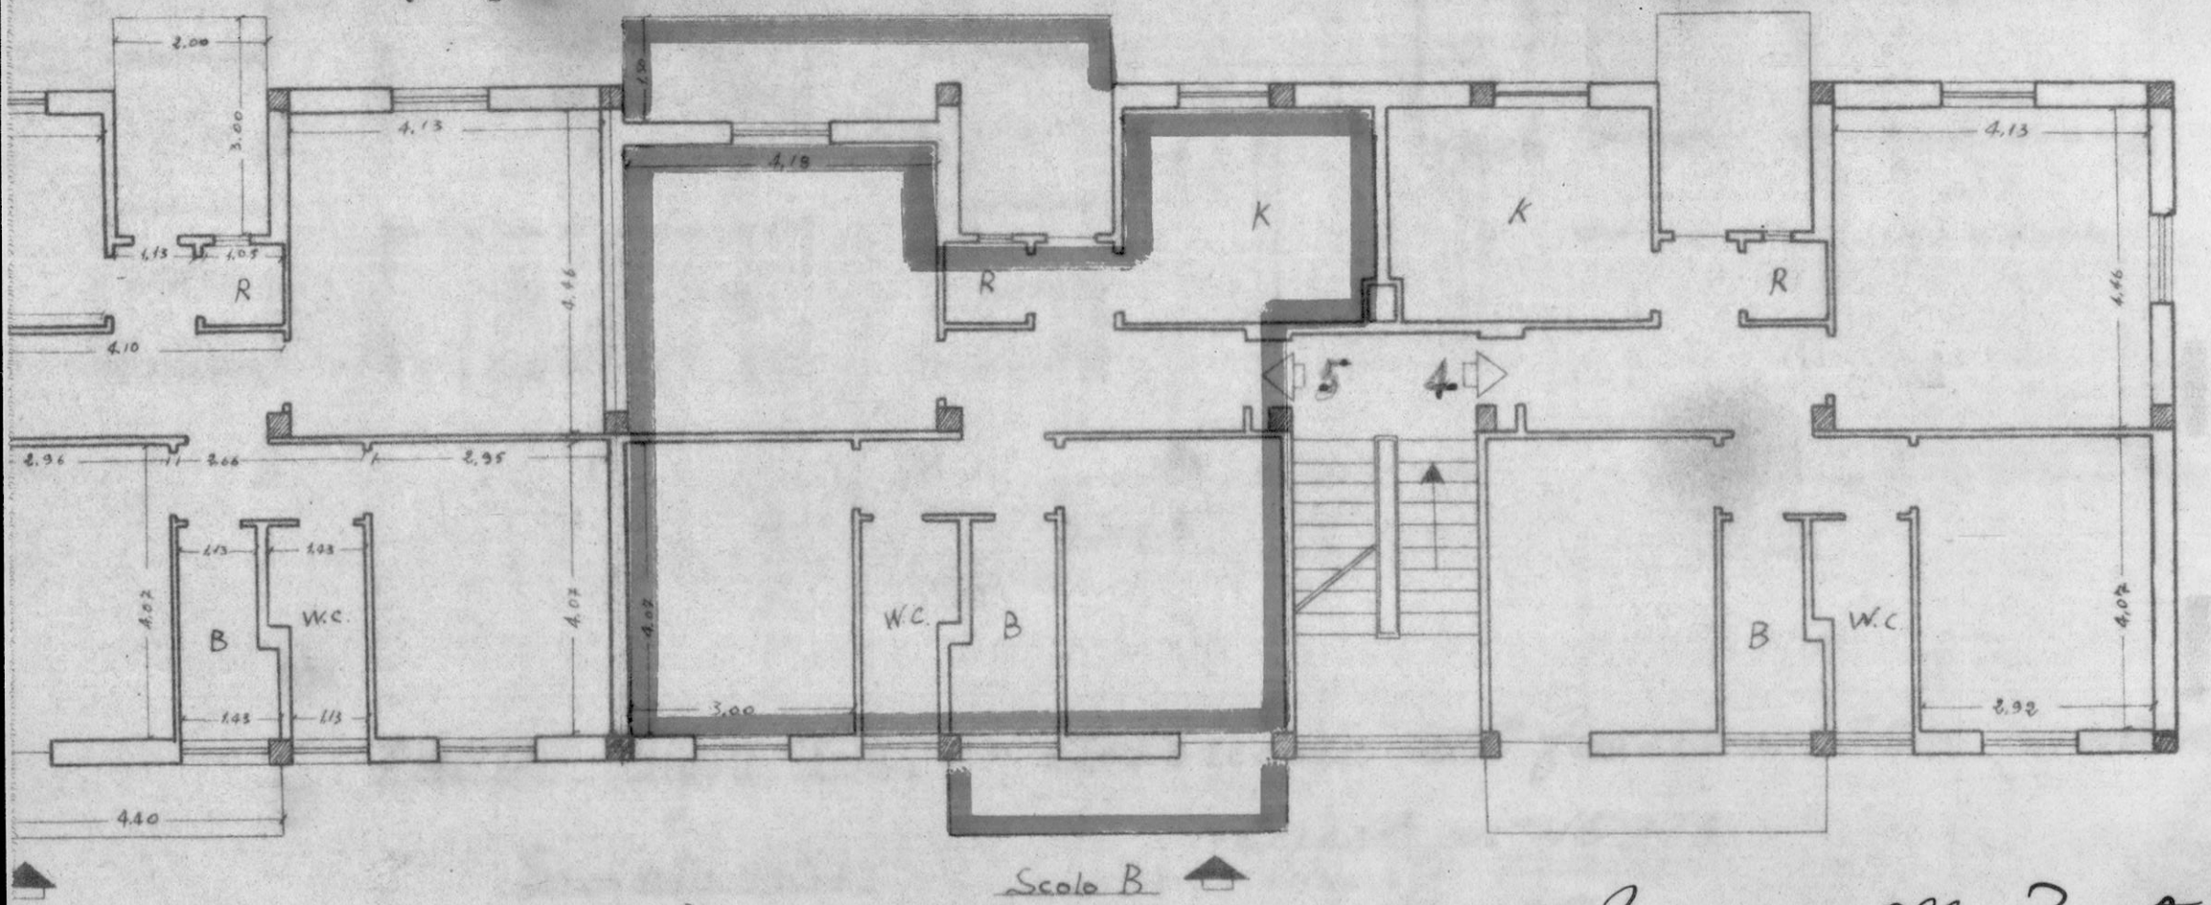

PIANTA PIANO SECONDO

Comune di Francavilla Fontana
Cart. n° 16978
Fabb. n° 2

Di Gaetano de Montalto

Scala 1:100

ALLEGATO B

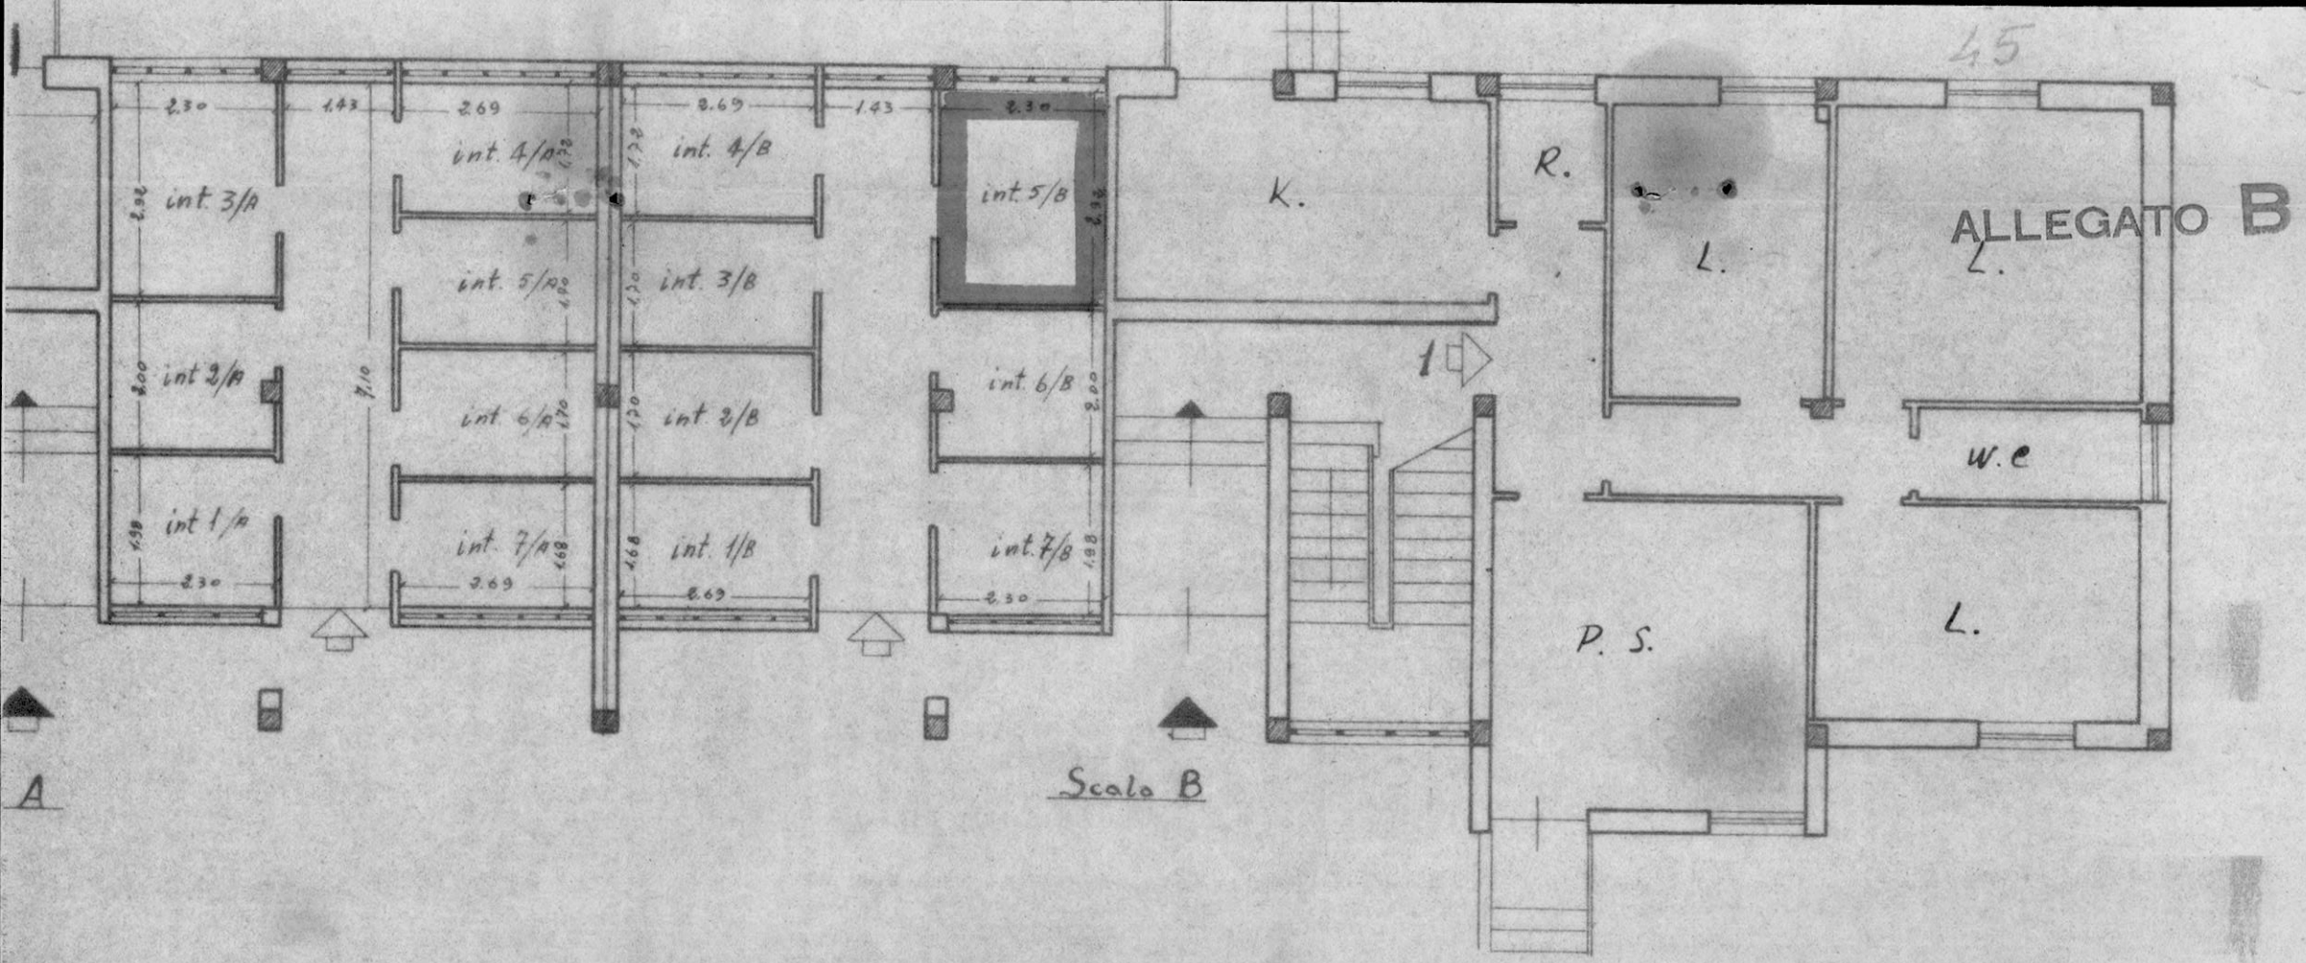

PIANTA PIANO TERRA
e
Scantinati

Comune di Francavilla Fontana
Cart. n° 16978
Fabb. n° 2

Di Gaetano dott. Antonio

Scala 1:100

Proprietà MORLEO - INGUSCI - DISUMMA

122

FRANCAVILLA FONTANA

Cont. 16977 - 16978

ALLEGATO D

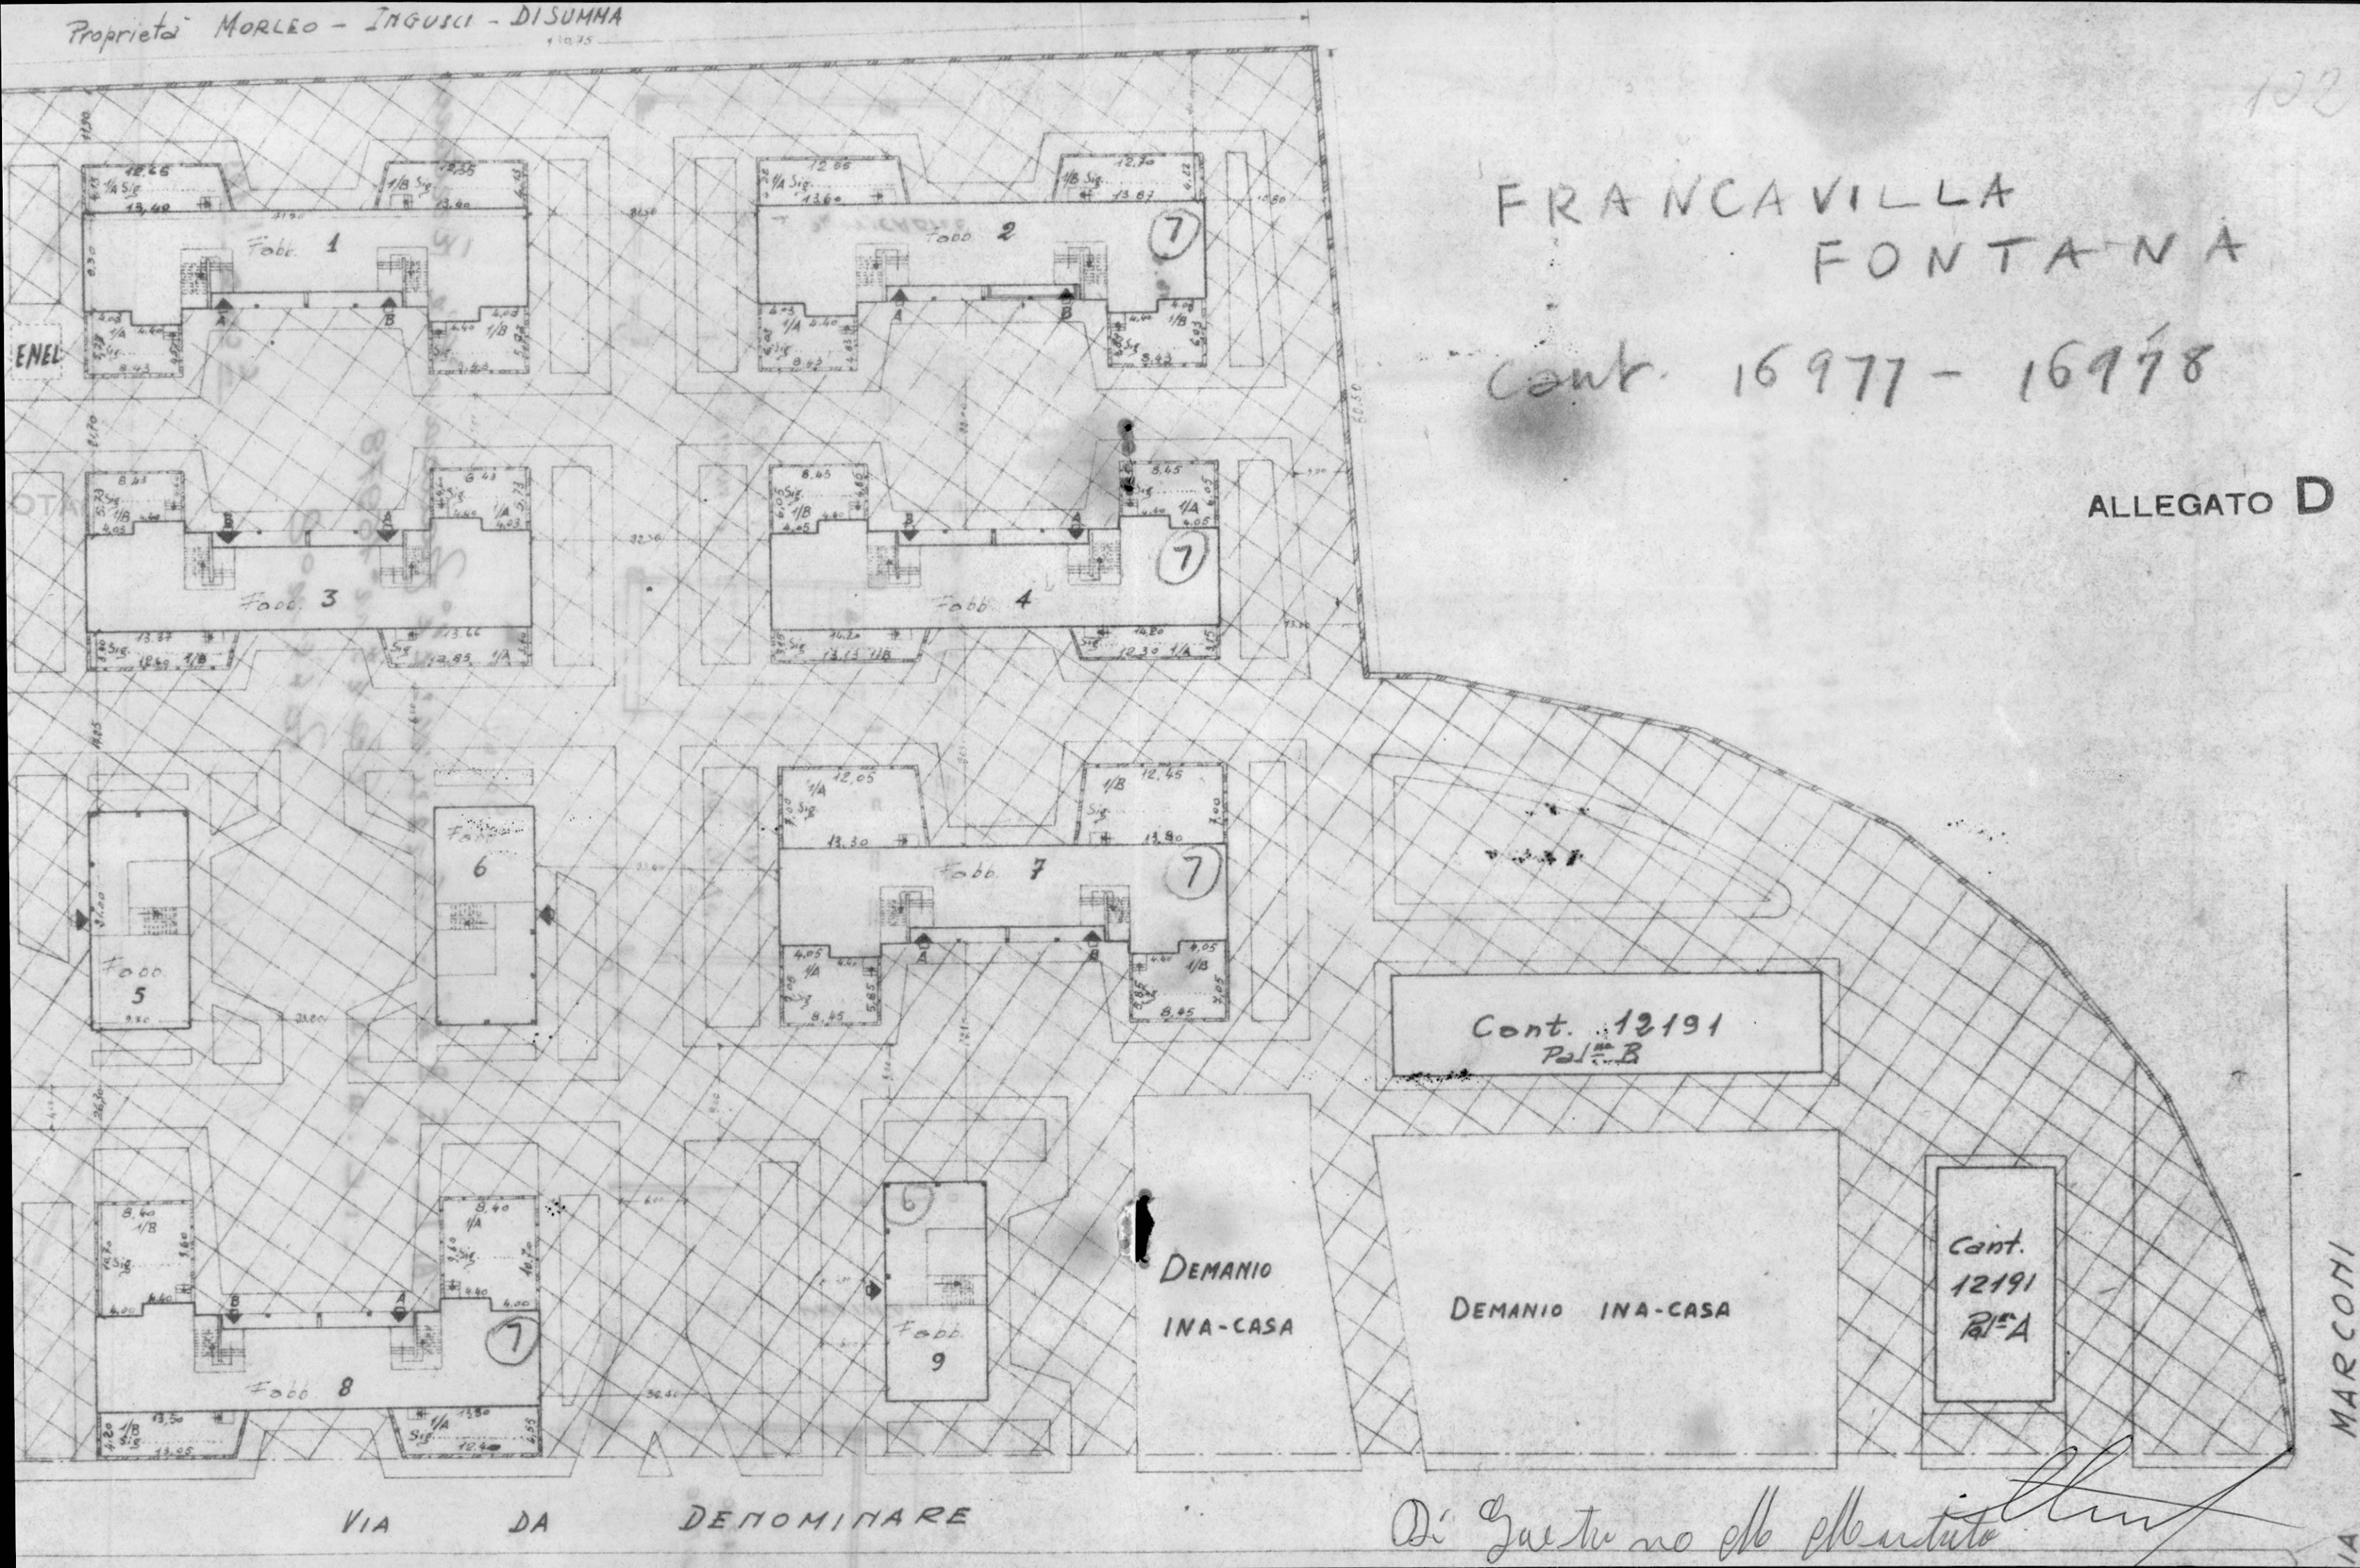

Di Gaetano dott. Antonio