MINISTERO DELLE FINANZE

DIREZIONE GENERALE DEL CATASTO E DEI SERVIZI TECNICI ERARIALI

Lire 20

NUOVO CATASTO EDILIZIO URBANO

(R. DECRETO-LEGGE 13 APRILE 1939, N. 652)

387294

Planimetria dell'immobile situato nel Comune di OSTUNI Via

Ditta ISTITUTO AUTONOMO CASE POPOLARI PER LA PROV. DI BRINDISI

Allegata alla dichiarazione presentata all'Ufficio Tecnico Erariale di BRINDISI

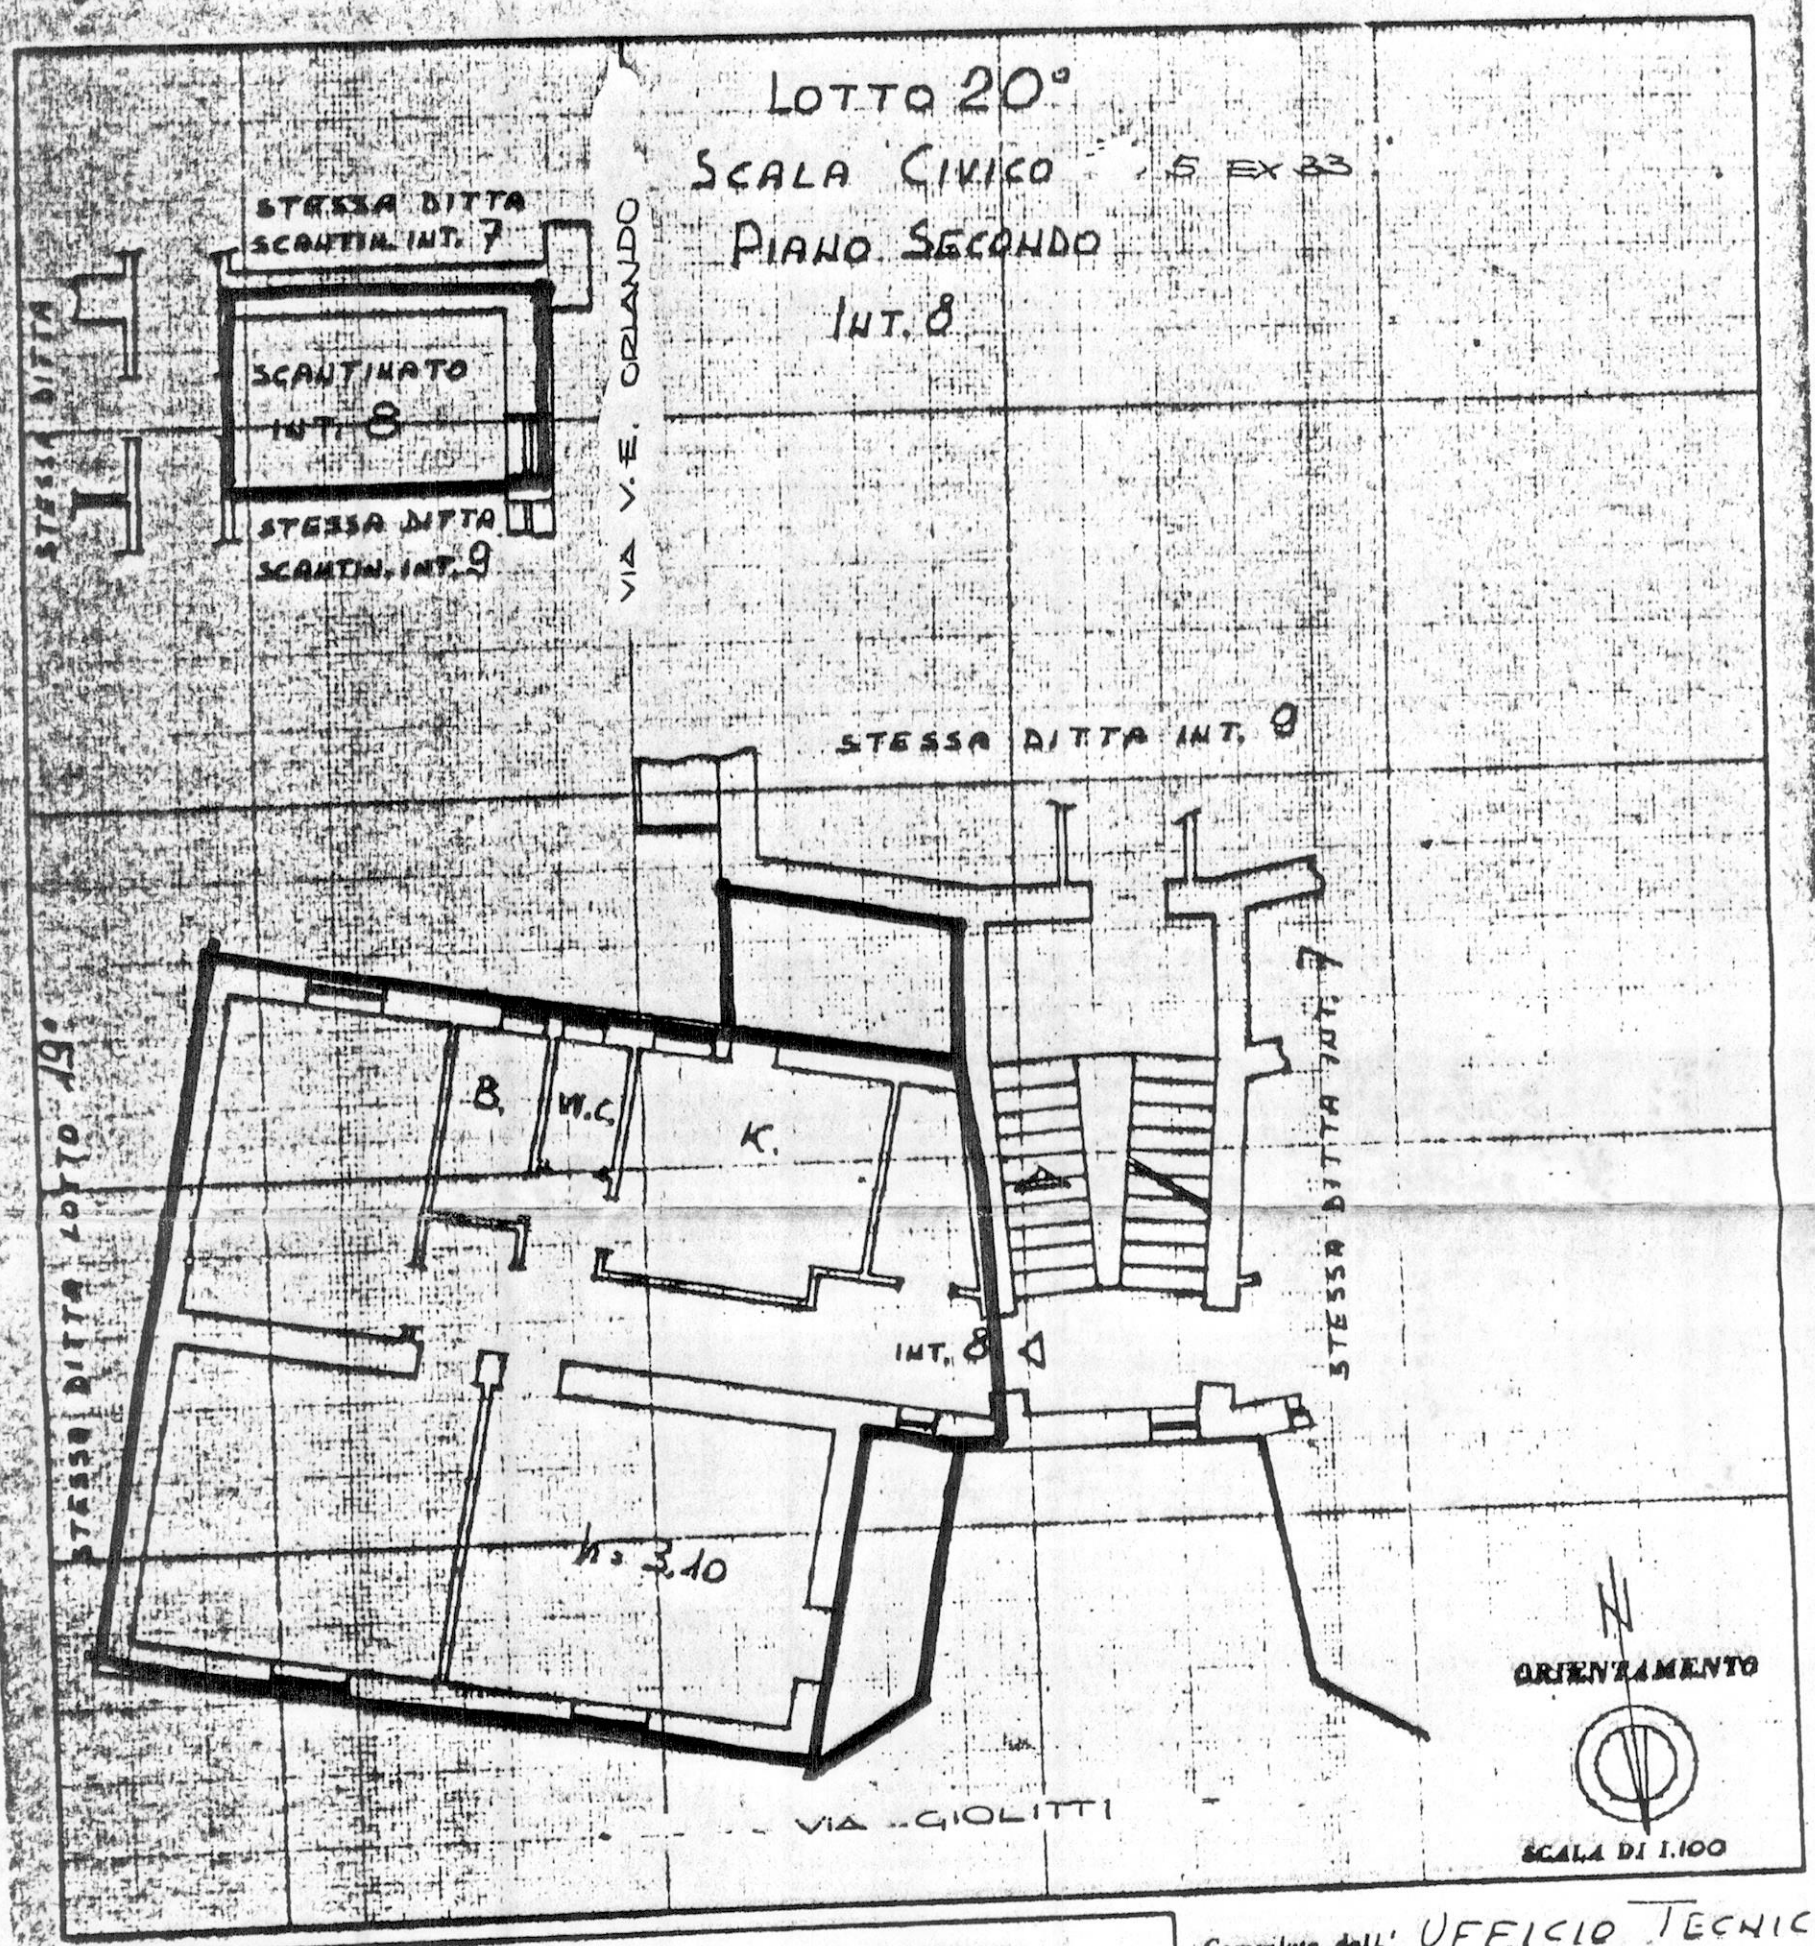

SPAZIO RISERVATO PER LE ANNOTAZIONI D'UFFICIO

DATA

PROT. N°

Compilata dall' UFFICIO TECNICO
(Titolo, nome e cognome del tecnico)
I.A.C.P.

Iscritto all'Albo de

della Provincia di BRINDISI

DATA 2 Dicembre 1965

IL DIRETTORE TECNICO

Firma: (Ing. Giovanni Nigro)