Allegato "A" -Rep.n.267.364/9390-

n° civ. ___ / n. int. 2 ___ Superf. mq 77.15

3 ___ 77.84

Comune di Francavilla Fontana

Cart. n° 15978

Fabb. n° 2

Scala 1:100

F.ti: Michele Narcisi; De Biase Angela;

Not. Corrado Scorsonelli.

PROPRIETA' MORLEO ED ALTRI

ALLEGATI

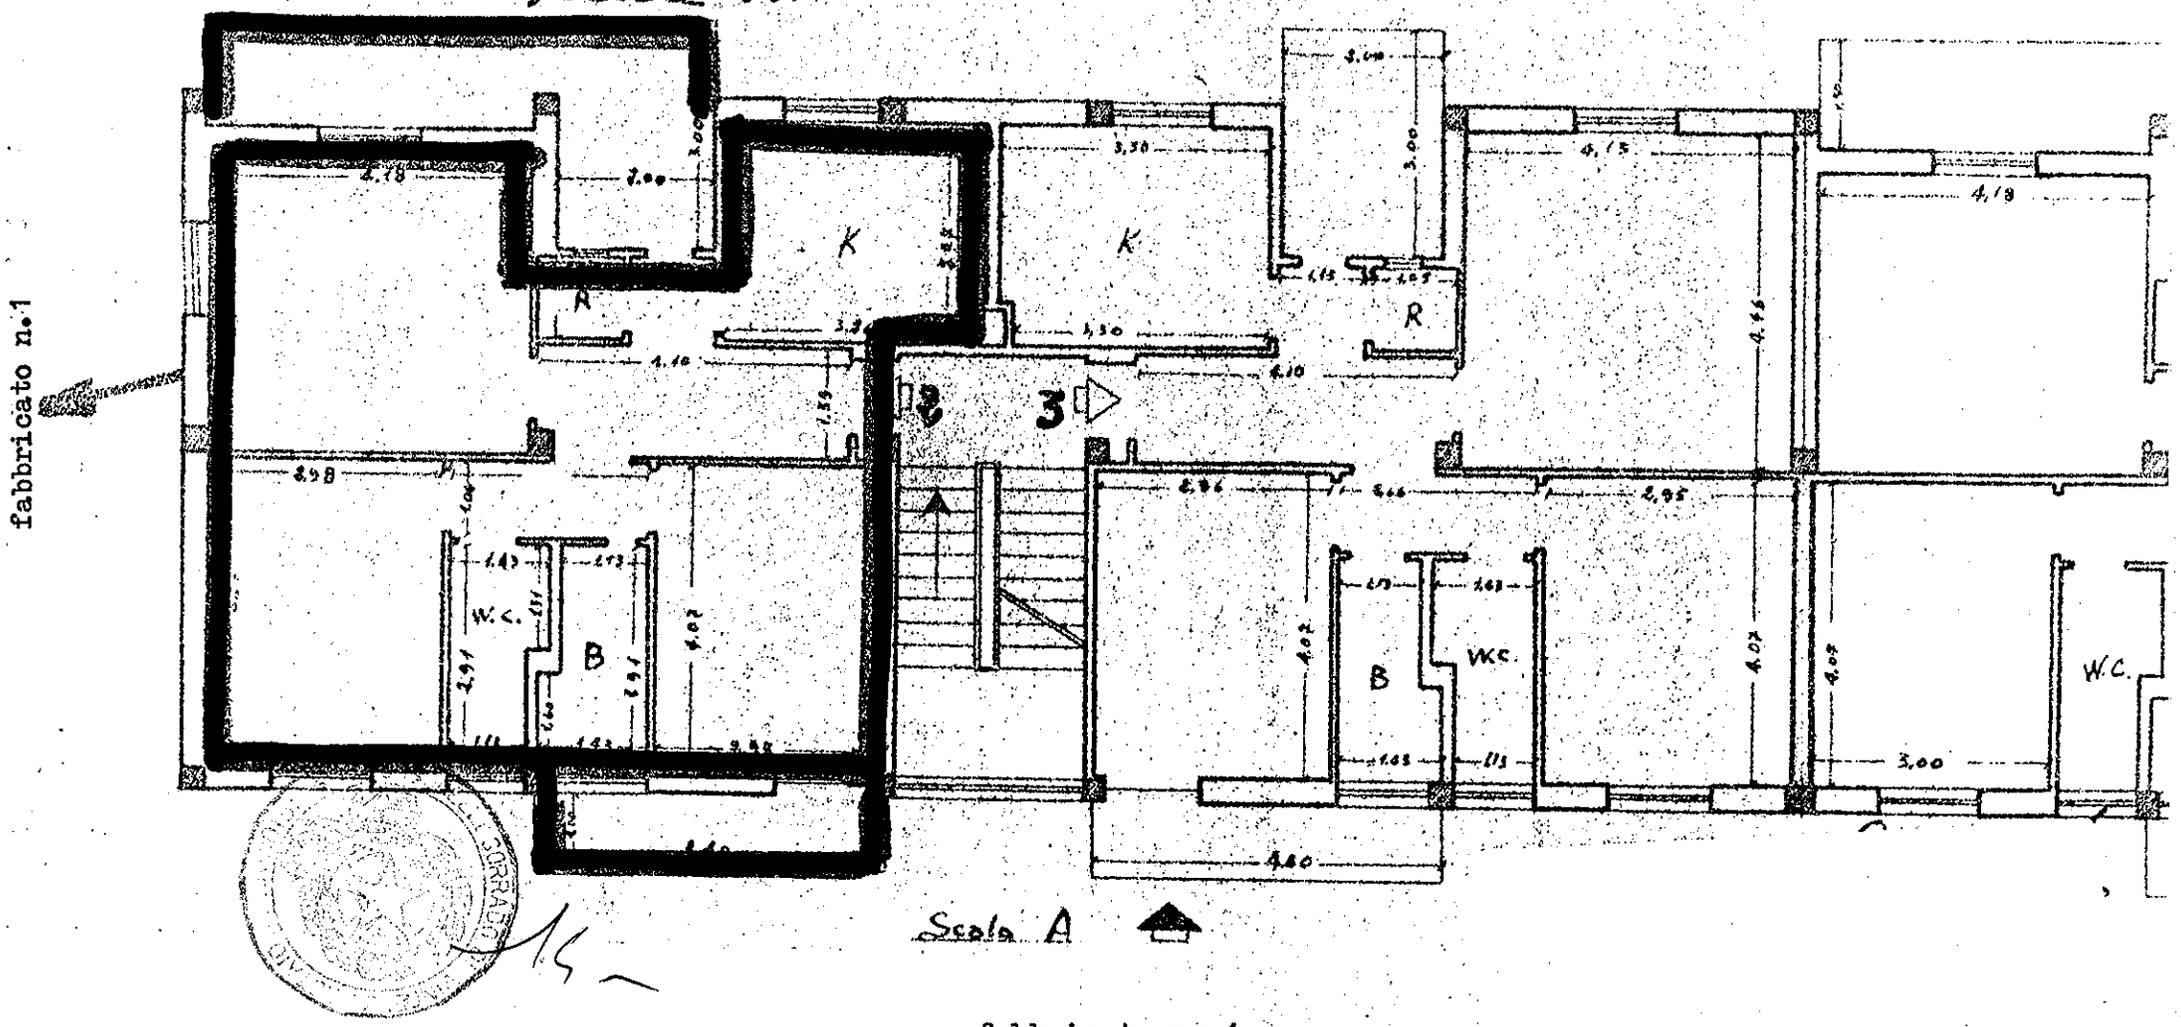

fabbricato n. 4

Proprietà MORLEO ed ALTRI

21

ALLEGATO

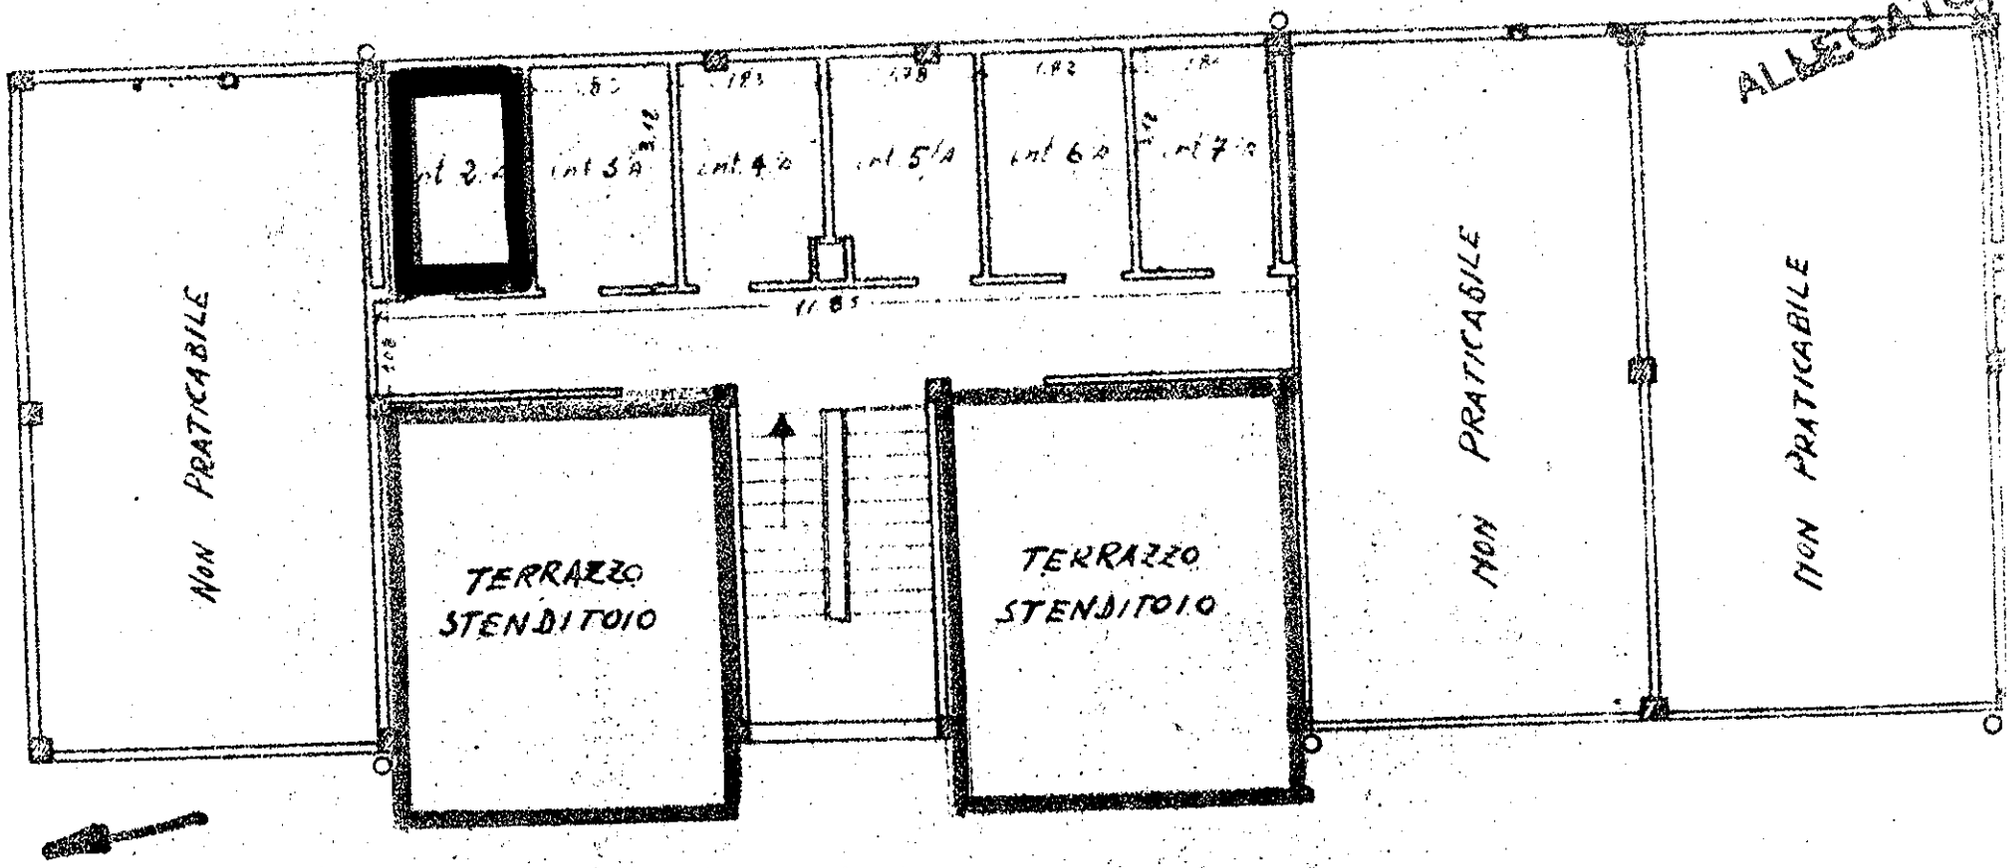

Fabbricato n.1

Scala A

Fabbricato n. 4

Comune di Francavilla Fontana

Cart. n° 16978

Fabb. n° 2

scala 1:100

PIANTA TERRAZZE e Lavanderie

proprietà MORLEO? ED ALTRI

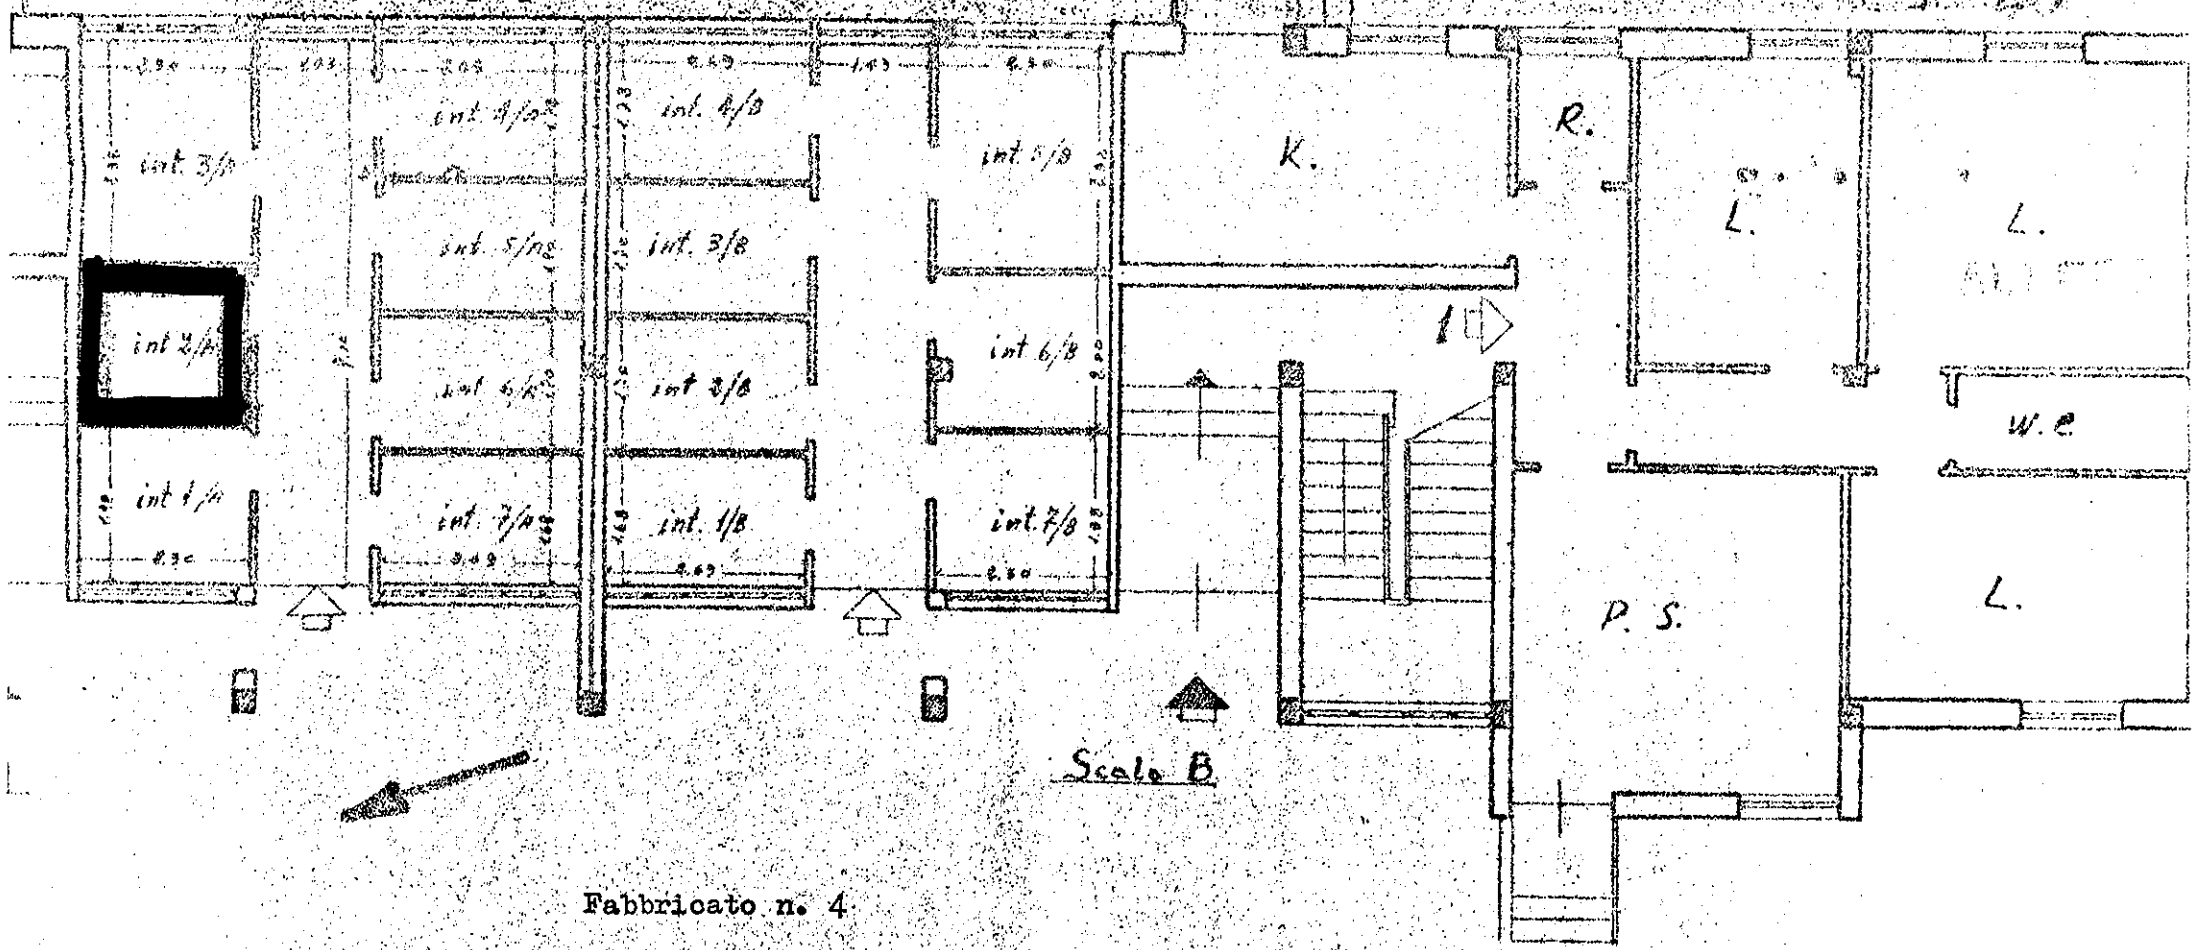

Fabbricato n. 4

PIANTA PIANO TERRA
e
Scantinati

Comune di Francavilla Fon
Cart. n° 16978
Fabb. n° 2

FRANCAVILLA
FONTANA

Cont. 16977 - 16977

ALLEGAT

ENEL

Foor 1

Foor 2

Foor 3

Foor 4

Foor 5

Foor 6

Foor 7

Foor 8

Foor 9

Cont. 12191
Pal.re B

DEMANIO
INA-CASA

DEMANIO INA-CASA

Cont.
12191
Pal.re A

VIA DA DENOMINARE