



VIA PACE BRINDISINA

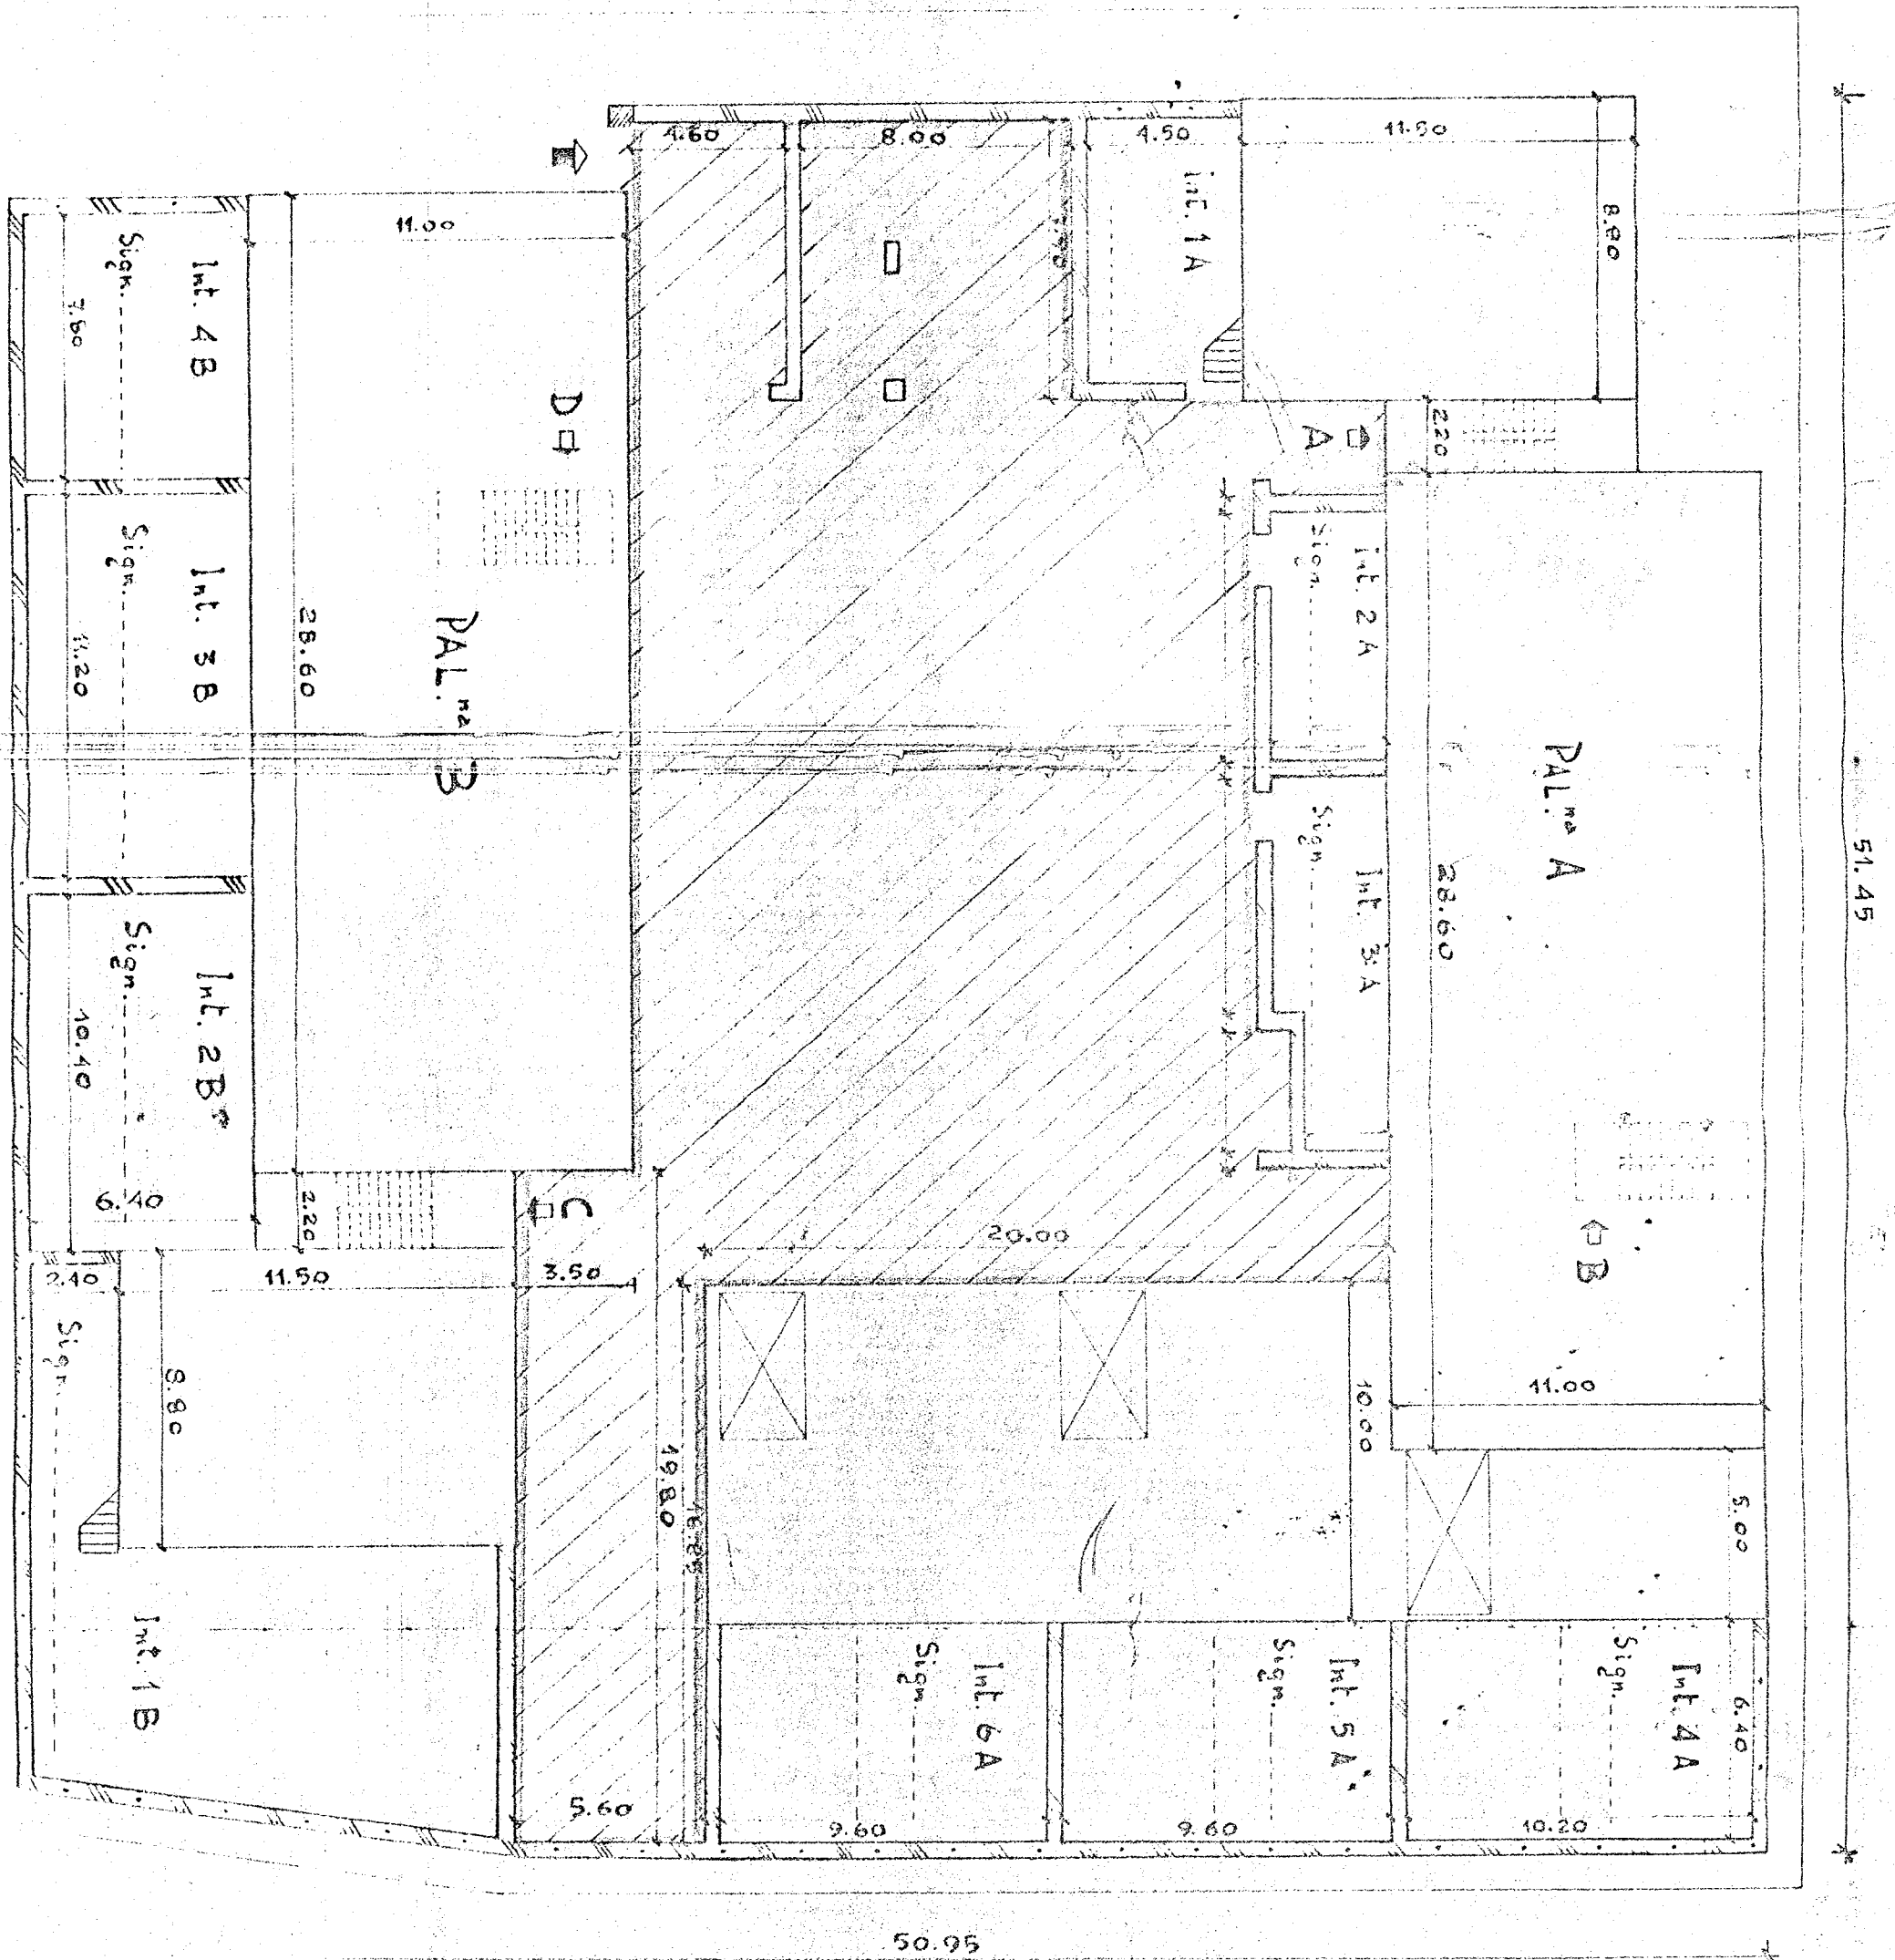

Proprietà INA-CASA
da adibire a costruzione di scuole.

Page 20

PAL no. B

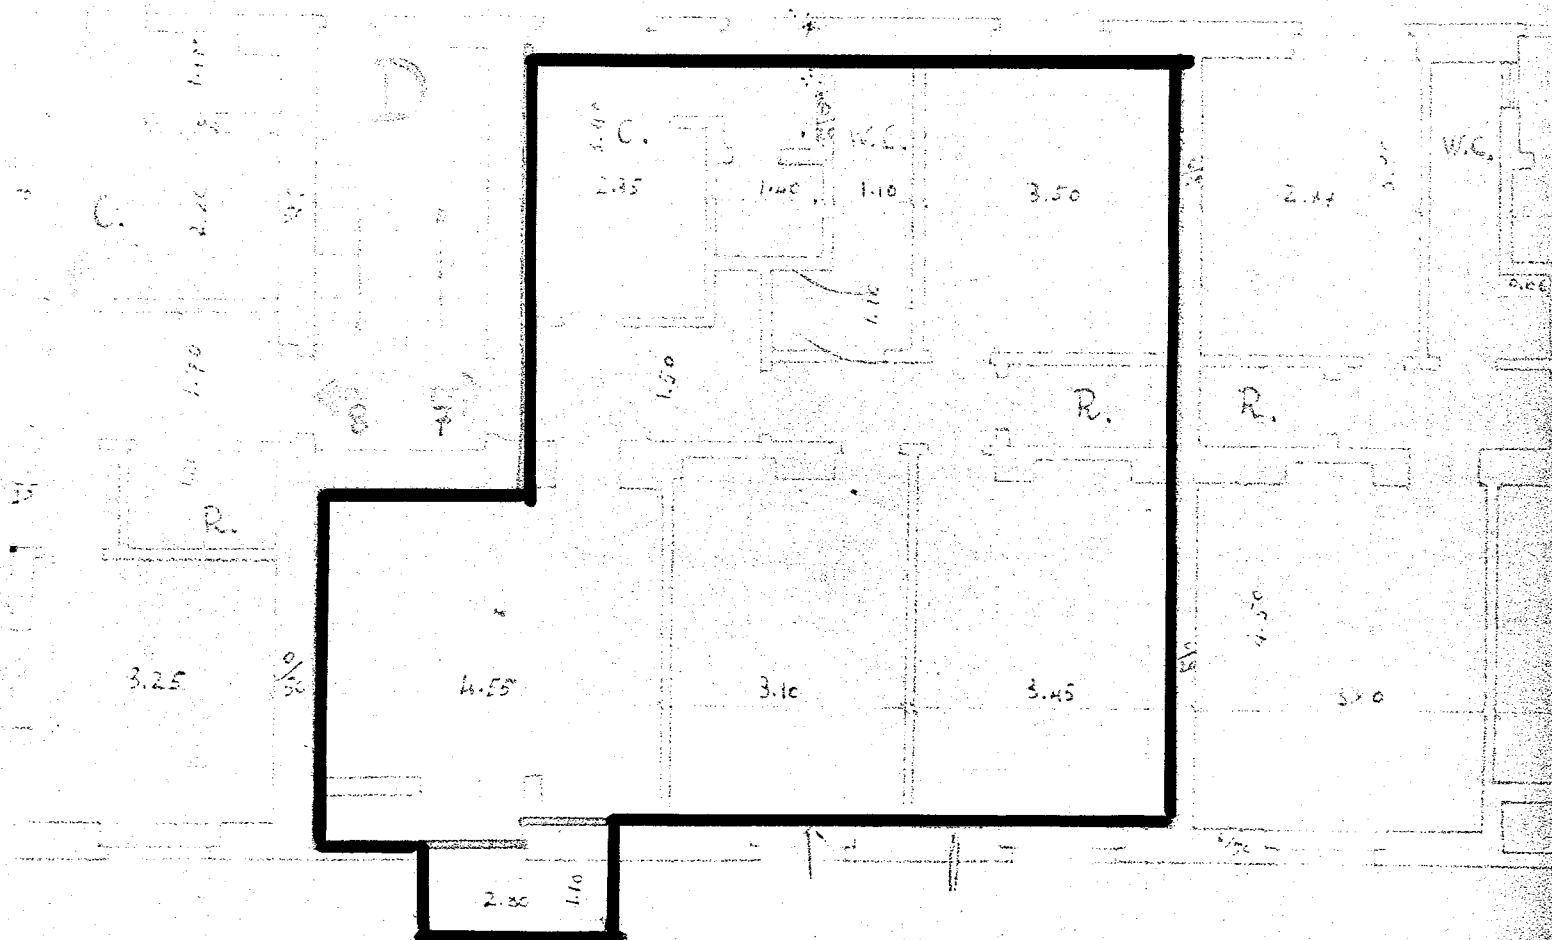

F.L.: Michele Darsini, Elia D. Giovanni,
No. T. Leone & Sonzogni.



Germany 1900

11157

Gruppo 2C

ALLEGATO B

