


VIA EMILIA


CASE POPOLARI IN BRINDISI - 11° LOTTO

PIANTA PIANO TERZO

Rapp. 1:100

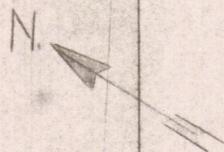

Allegato \_\_\_\_\_  
Via Emilia n° \_\_\_\_\_  
Appartamento alla scala int \_\_\_\_\_

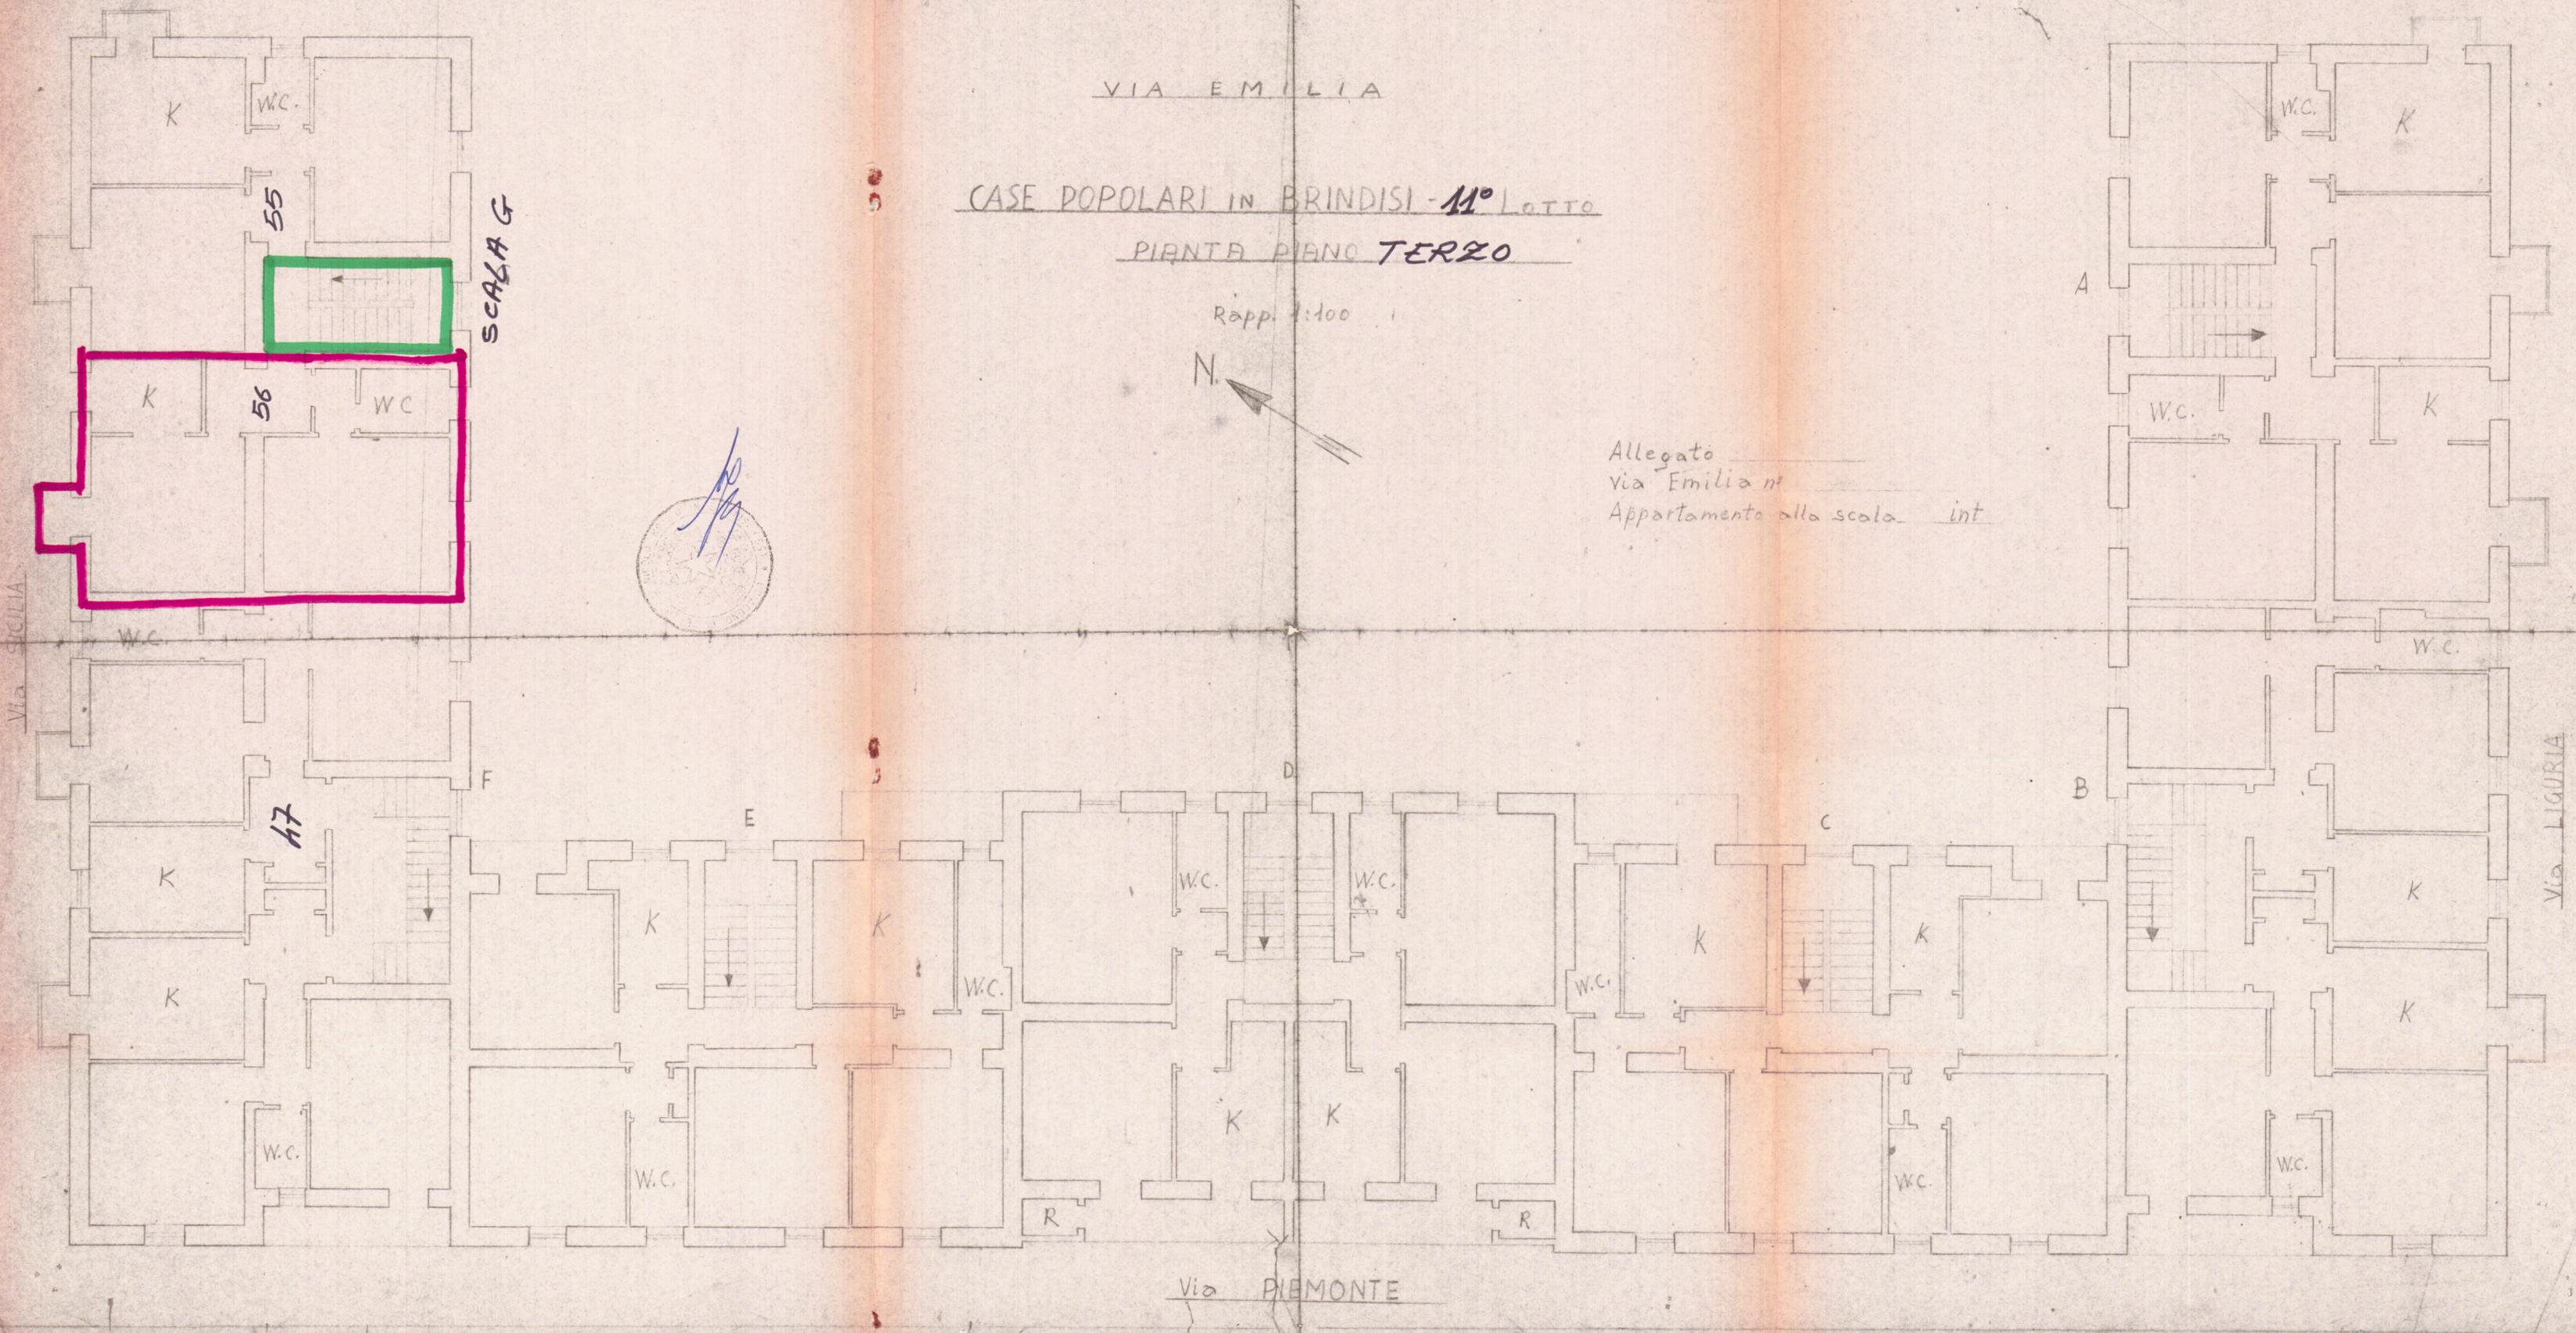

VIA SICILIA

VIA LIGURIA

VIA PIEMONTE