MOD. B (*Nuovo Catasto Edilizio Urbano*)

MINISTERO DELLE FINANZE

DIREZIONE GENERALE DEL CATASTO E DEI SERVIZI TECNICI ERARIALI

Lire 50

NUOVO CATASTO EDILIZIO URBANO

(R. DECRETO-LEGGE 13 APRILE 1939, N. 652)

...imetria dell'immobile situato nel Comune di BRINDISI *Via* Le ALDO MORO n. 157

...a ISTITUTO AUTONOMO CASE POPOLARI - BRINDISI - COD. FISC. 00061820742

...gata alla dichiarazione presentata all'Ufficio Tecnico Erariale di BRINDISI

SIG. TARANTINO Tommaso

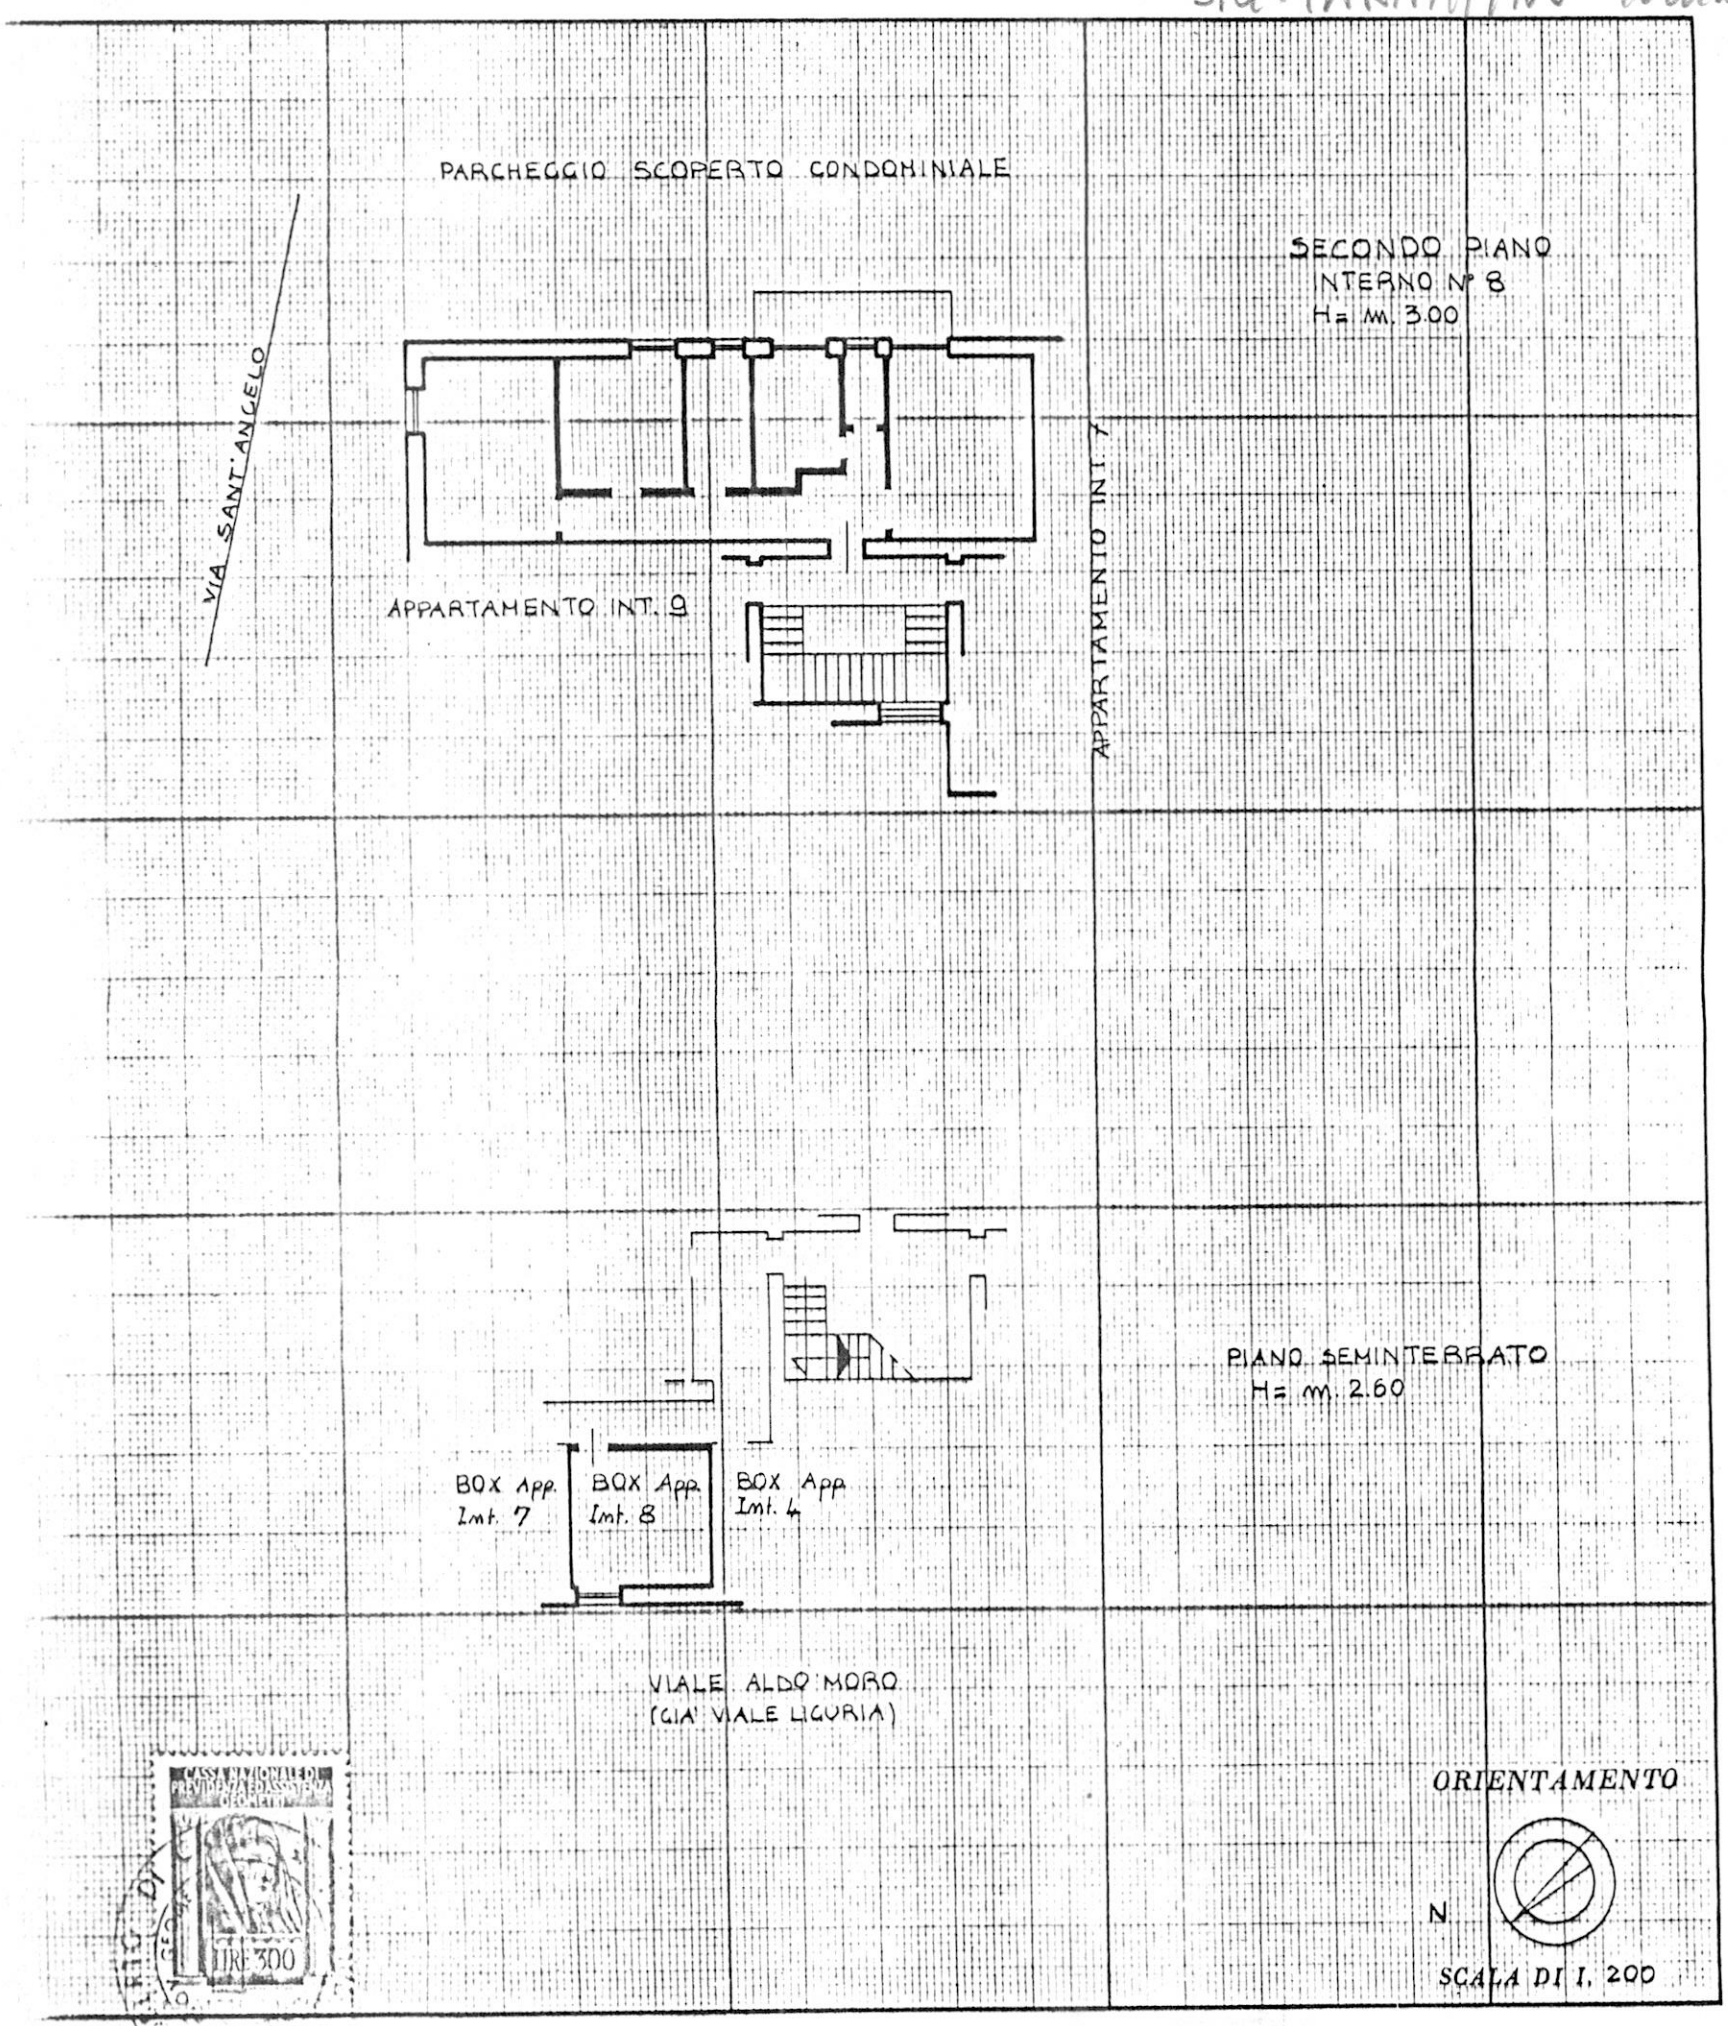

SPAZIO RISERVATO PER LE ANNOTAZIONI D'UFFICIO

TA

T. N°

Compilata dal Geom. Roberto Di Campi
(Titolo, nome e cognome del tecnico)

Iscritto all'Albo dei GEOMETRI

della Provincia di BRINDISI

DATA

Firma: Geom.

MODULARIO
F. to rend. 497

MINISTERO DELLE FINANZE

DIREZIONE GENERALE DEL CATASTO E DEI SERVIZI TECNICI ERARIALI

MOD. B (*Nuovo Catasto Edilizio Urbano*)

Lire 50

NUOVO CATASTO EDILIZIO URBANO

(R. DECRETO-LEGGE 13 APRILE 1939, N. 652)

...imetria dell'immobile situato nel Comune di BRINDISI *Via* Le ALDO MORO n. 157

...a ISTITUTO AUTONOMO CASE POPOLARI - BRINDISI - COD. FISC. 00061820742

...gata alla dichiarazione presentata all'Ufficio Tecnico Erariale di BRINDISI SIG. TARANTINO Tommaso

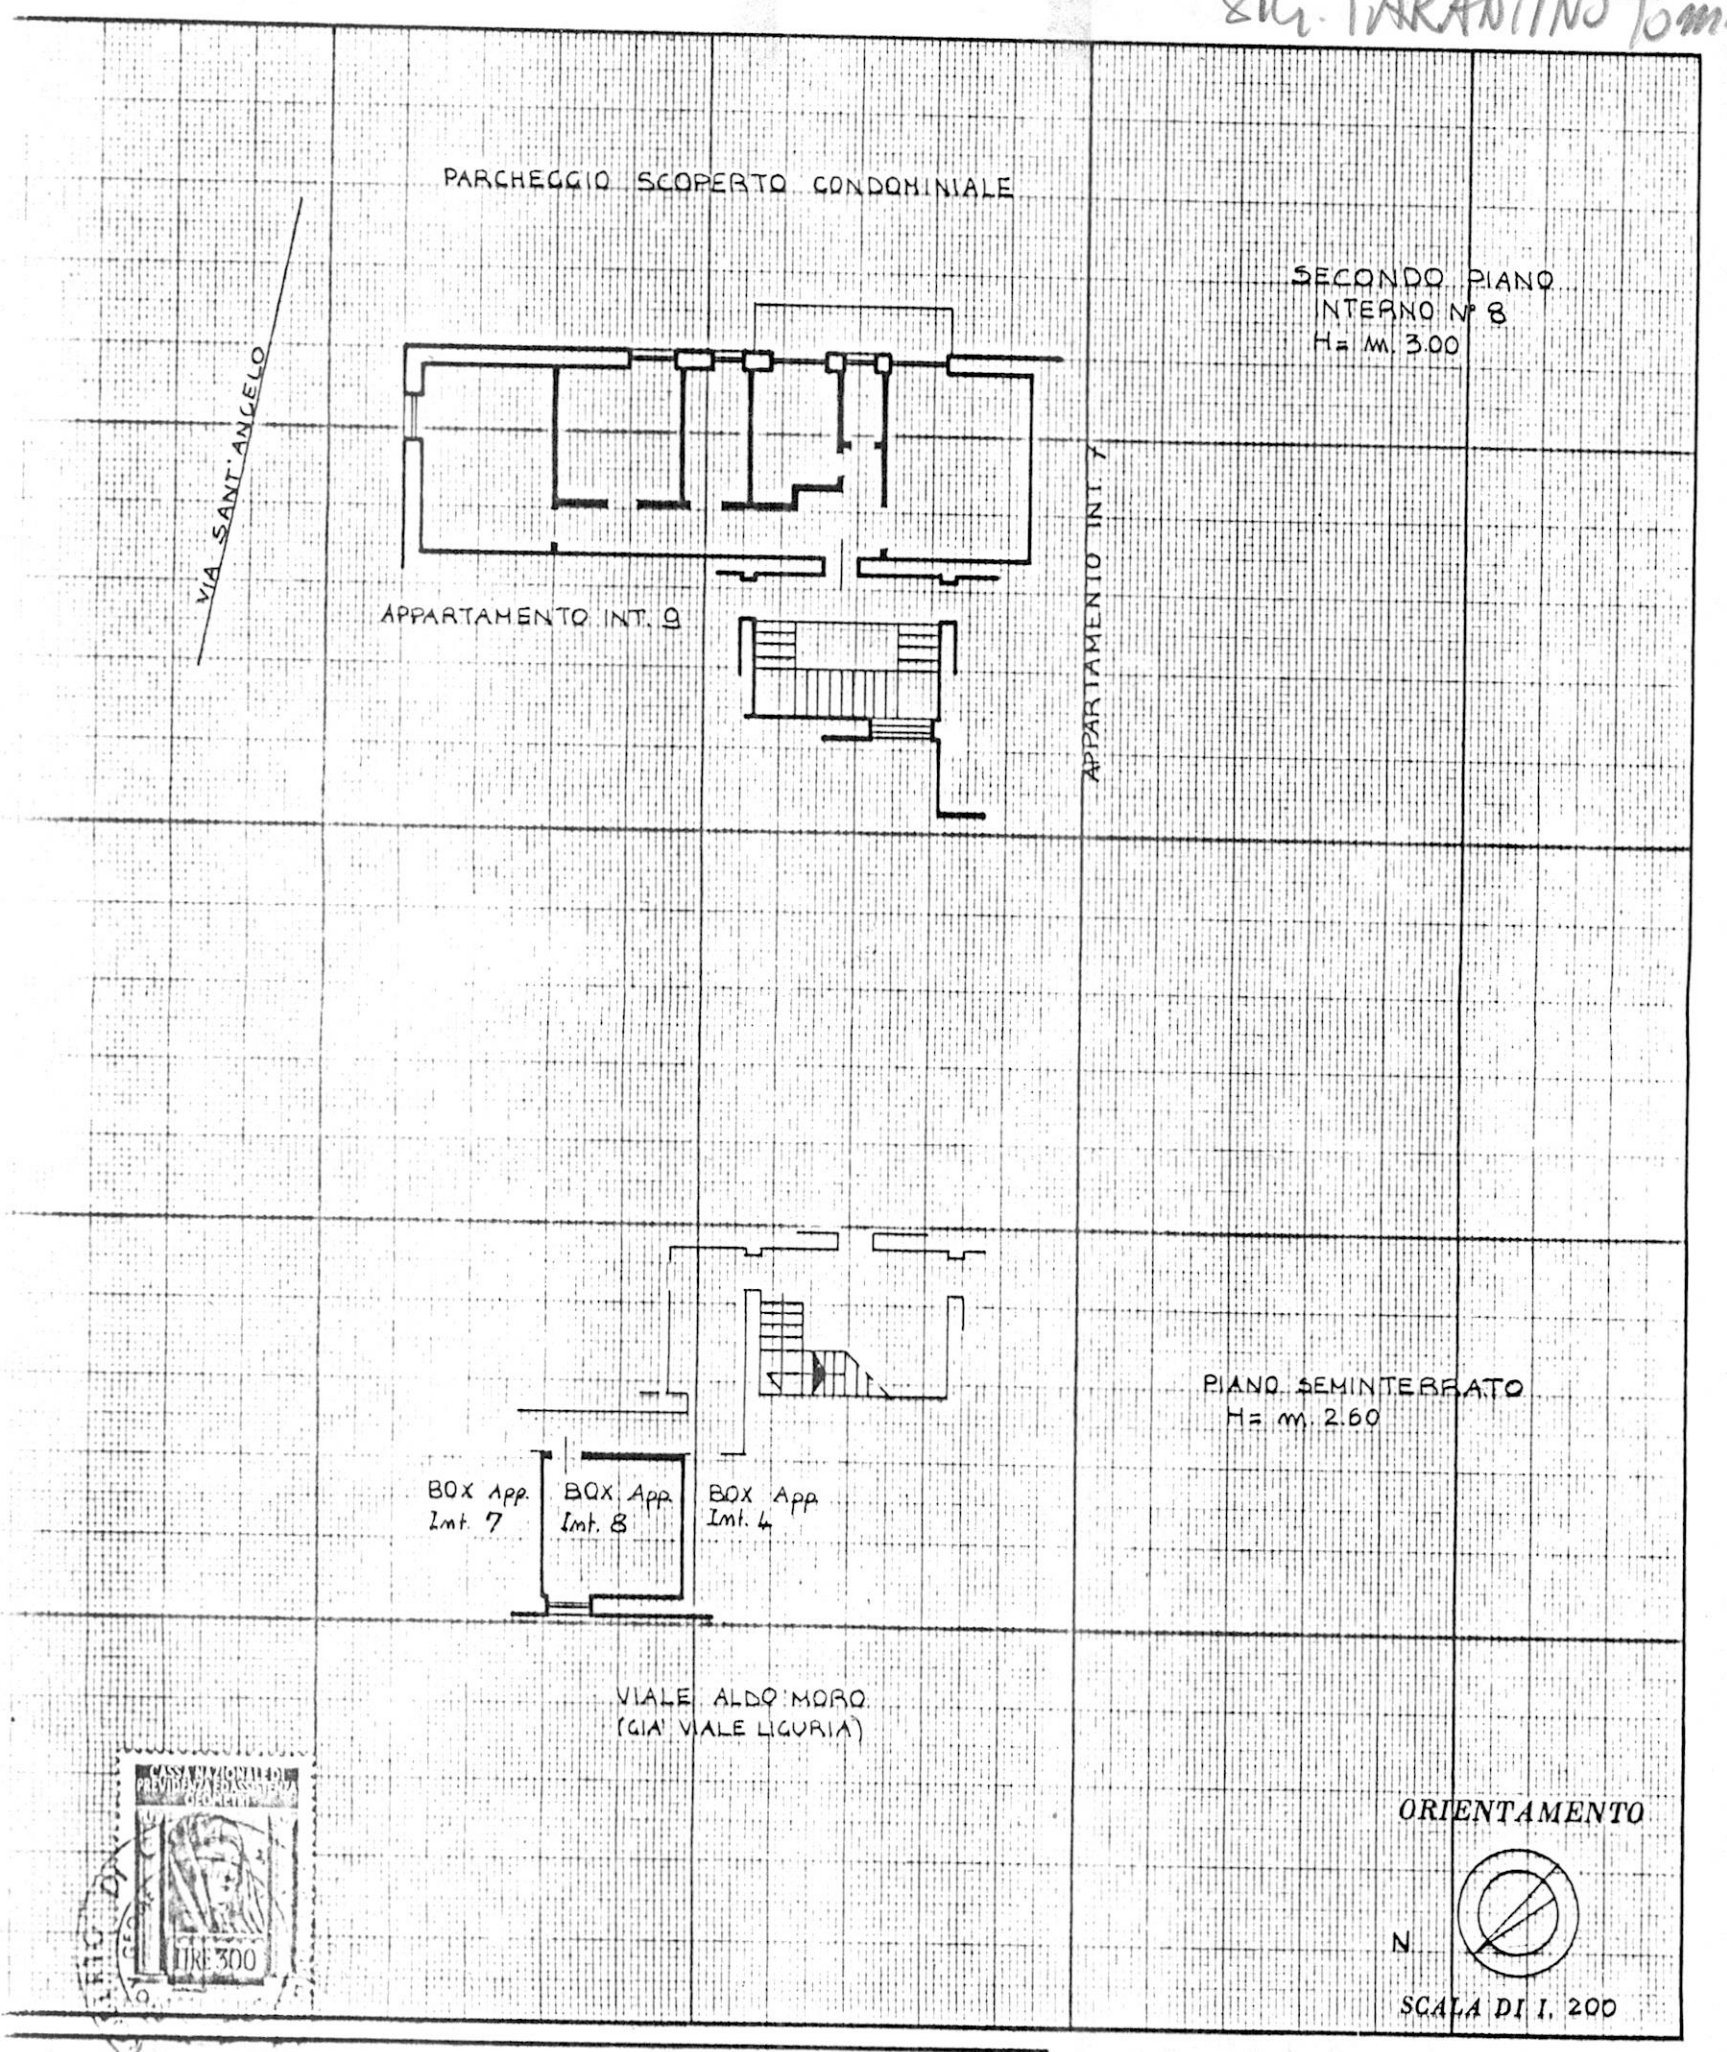

SPAZIO RISERVATO PER LE ANNOTAZIONI D'UFFICIO

TA

T. N°

Compilata dal Geom. Roberto Di Campi
(Titolo, nome e cognome del tecnico)

Iscritto all'Albo dei GEOMETRI

della Provincia di BRINDISI

DATA .....

Firma: Geom. ...