


CASE POPOLARI IN BRINDISI - 11° LOTTO

PIANTA PIANO TERRA


Rapp. 100

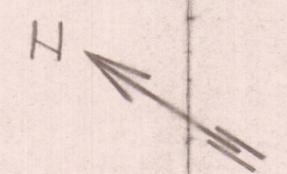

Allegato
Via Emilia n°
Appartamento alla scala int

Via Scillio

VIA LICURIA

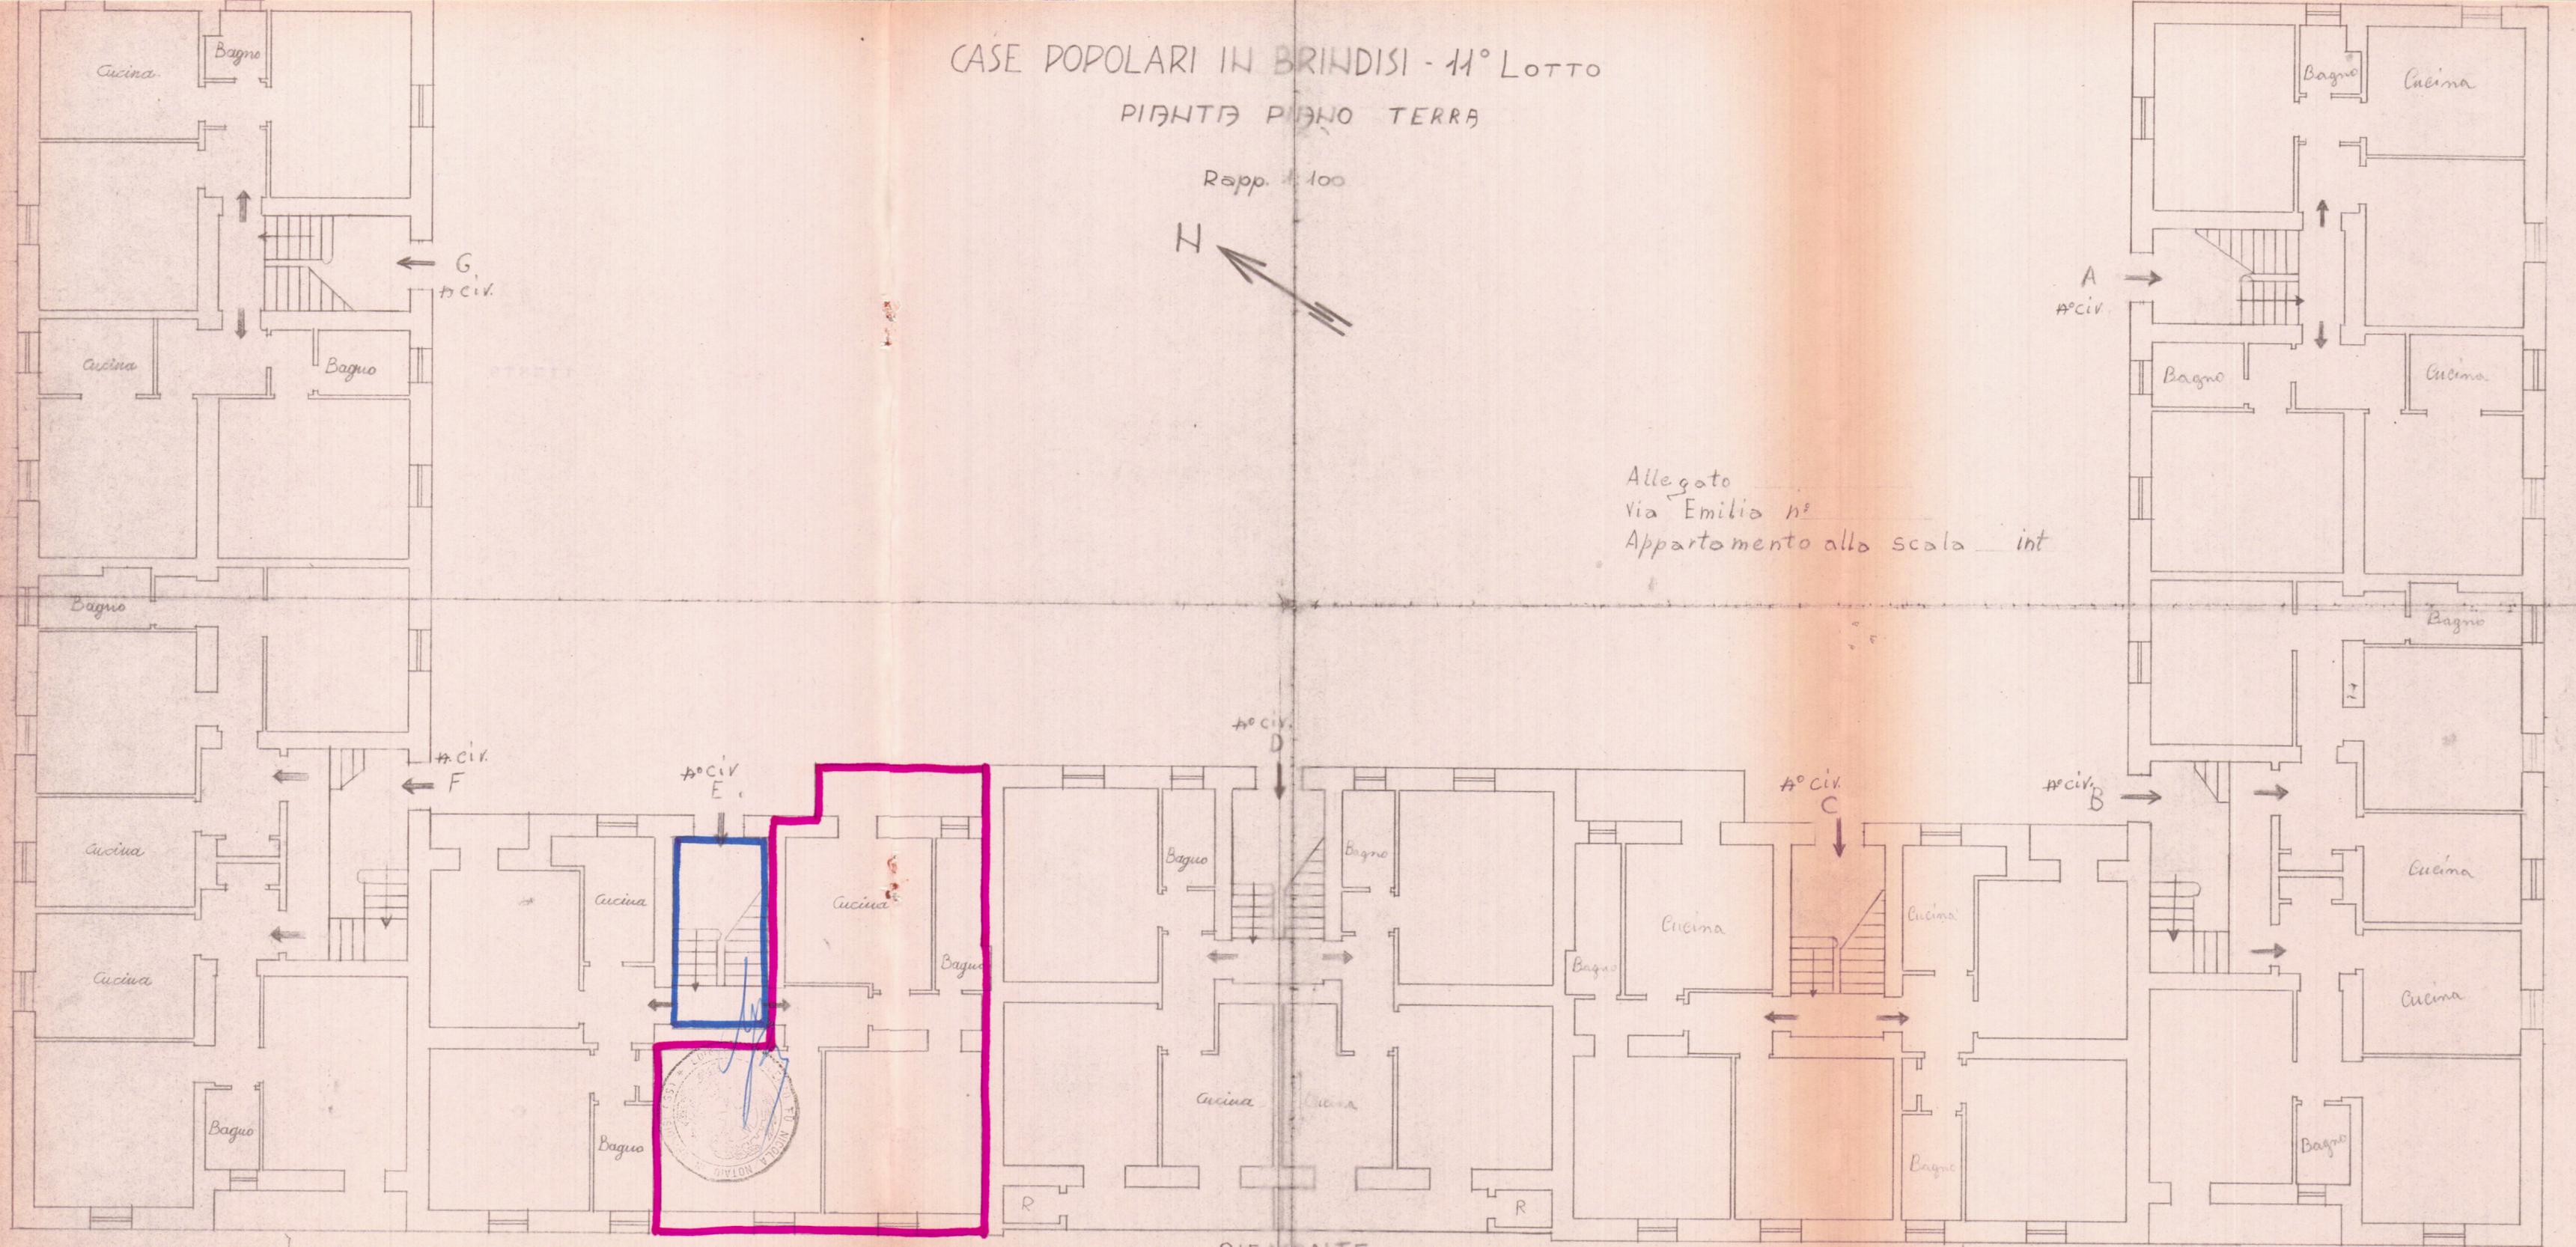

VIA PIEMONTE