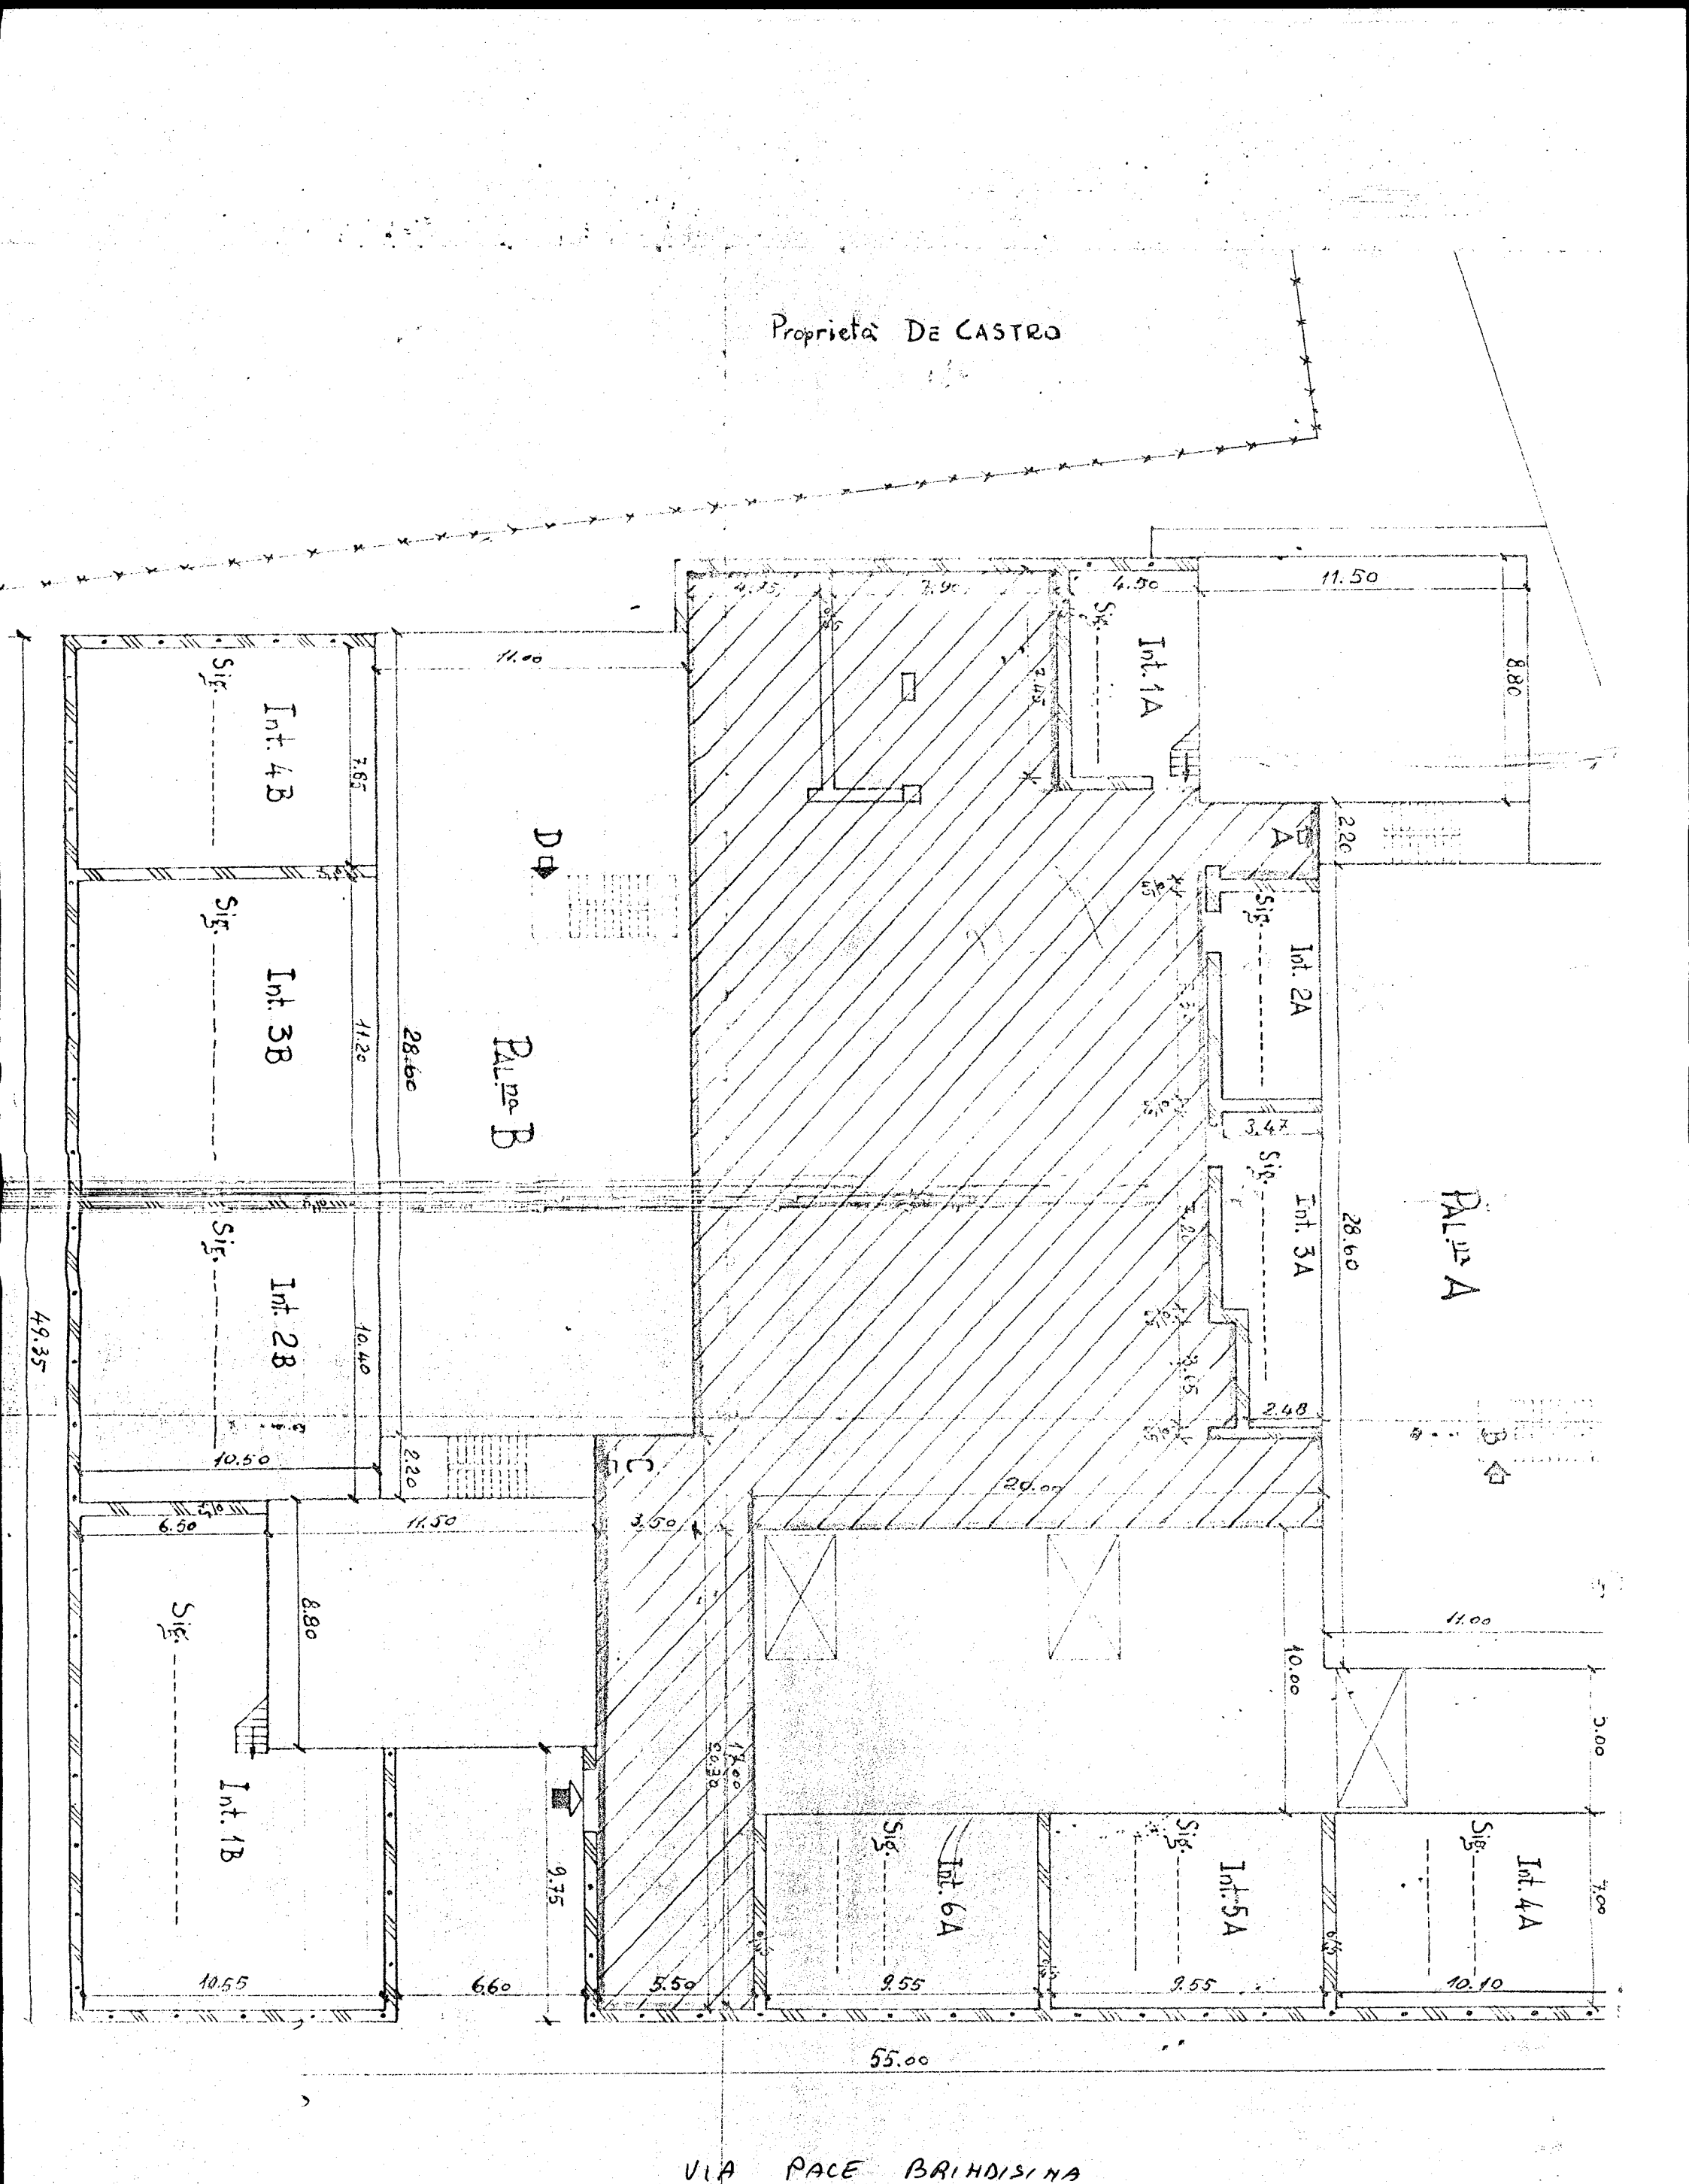
Proprietà DE CASTRO
Int. 4B
Int. 3B
Int. 2B
Int. 1B
Int. 1A
Int. 2A
Int. 3A
Int. 4A
Int. 5A
Int. 6A
Sig.
PAL.TTO B
PAL.TTO A
A
B
C
D
11.00
7.65
11.20
10.40
10.50
2.20
6.50
11.50
8.80
28.60
49.35
4.35
7.90
4.50
11.50
8.80
2.20
3.47
2.48
20.00
3.50
17.00
3.20
9.75
10.55
6.60
5.50
9.55
9.55
10.10
10.00
7.00
55.00
VIA PACE BRINDISINA