
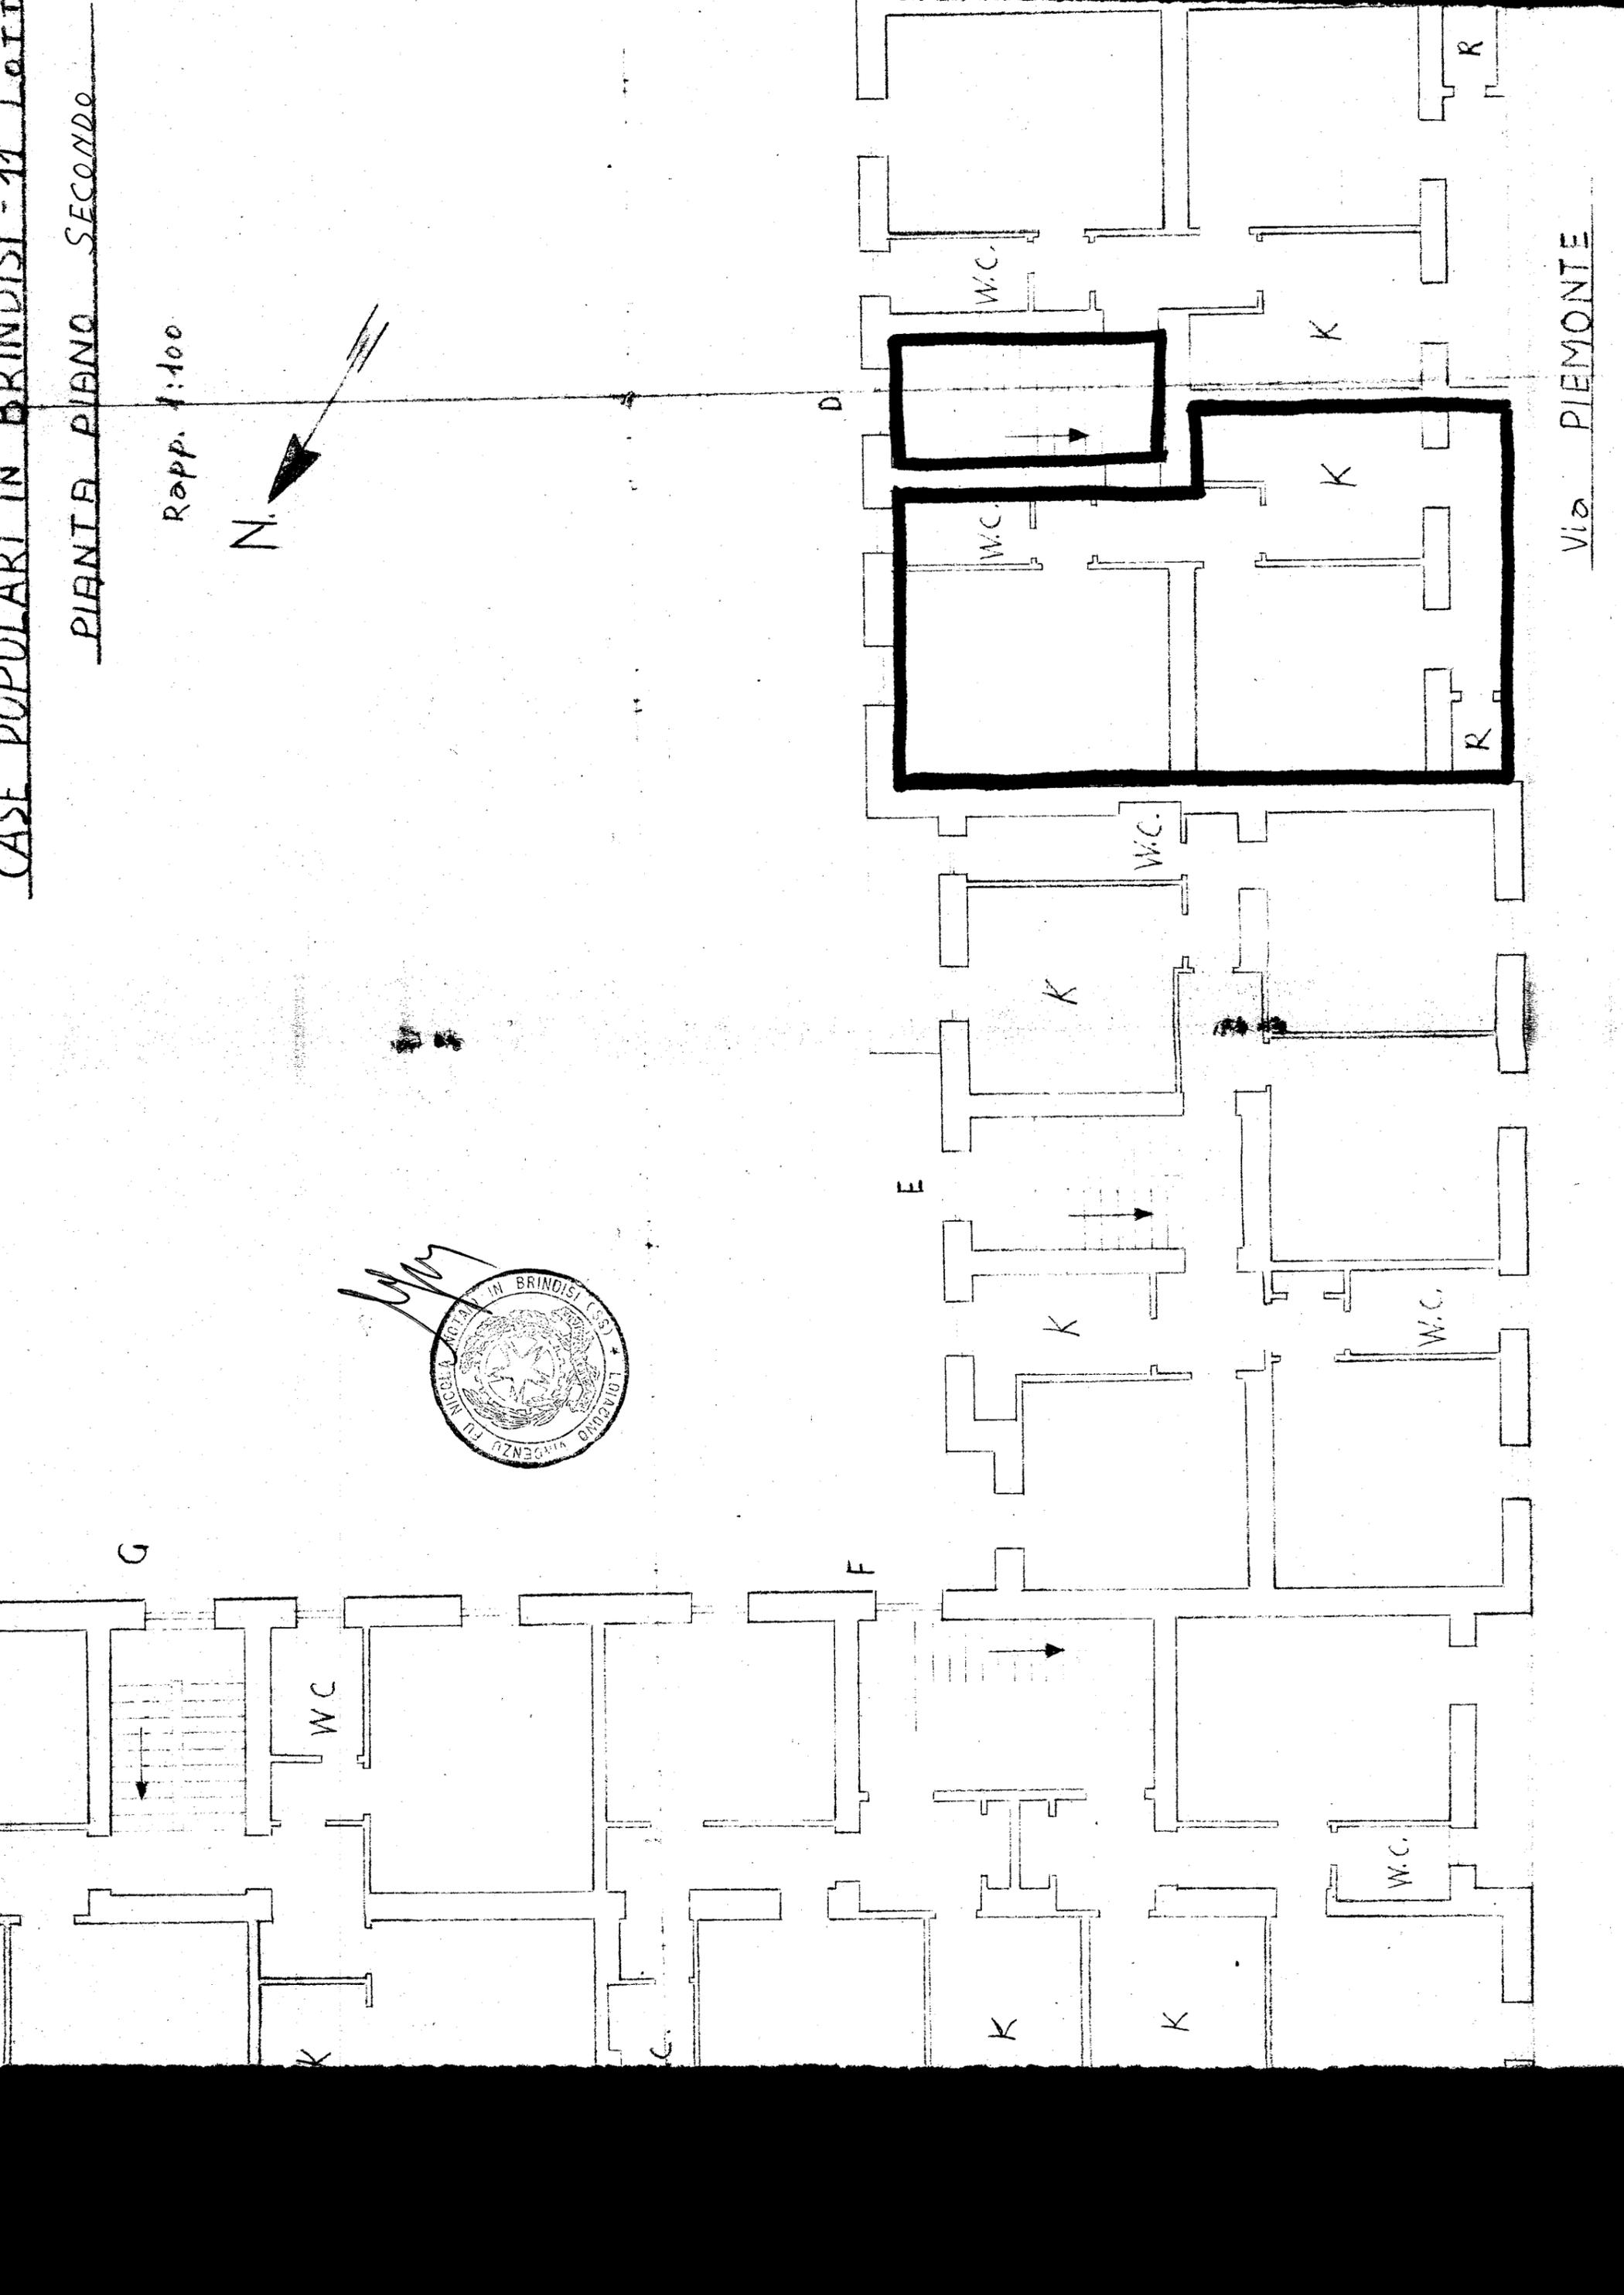
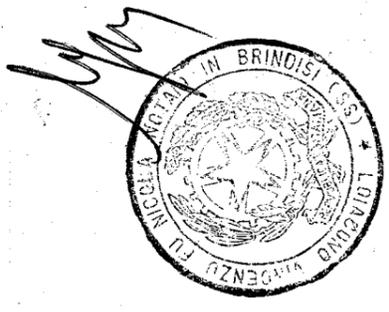


CASE POPOLARI IN BRINDISI - 11 LOTTE

PIANTA PIANO SECONDO

Rapp. 1:100

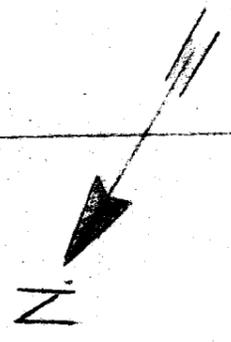

Via PIEMONTE