
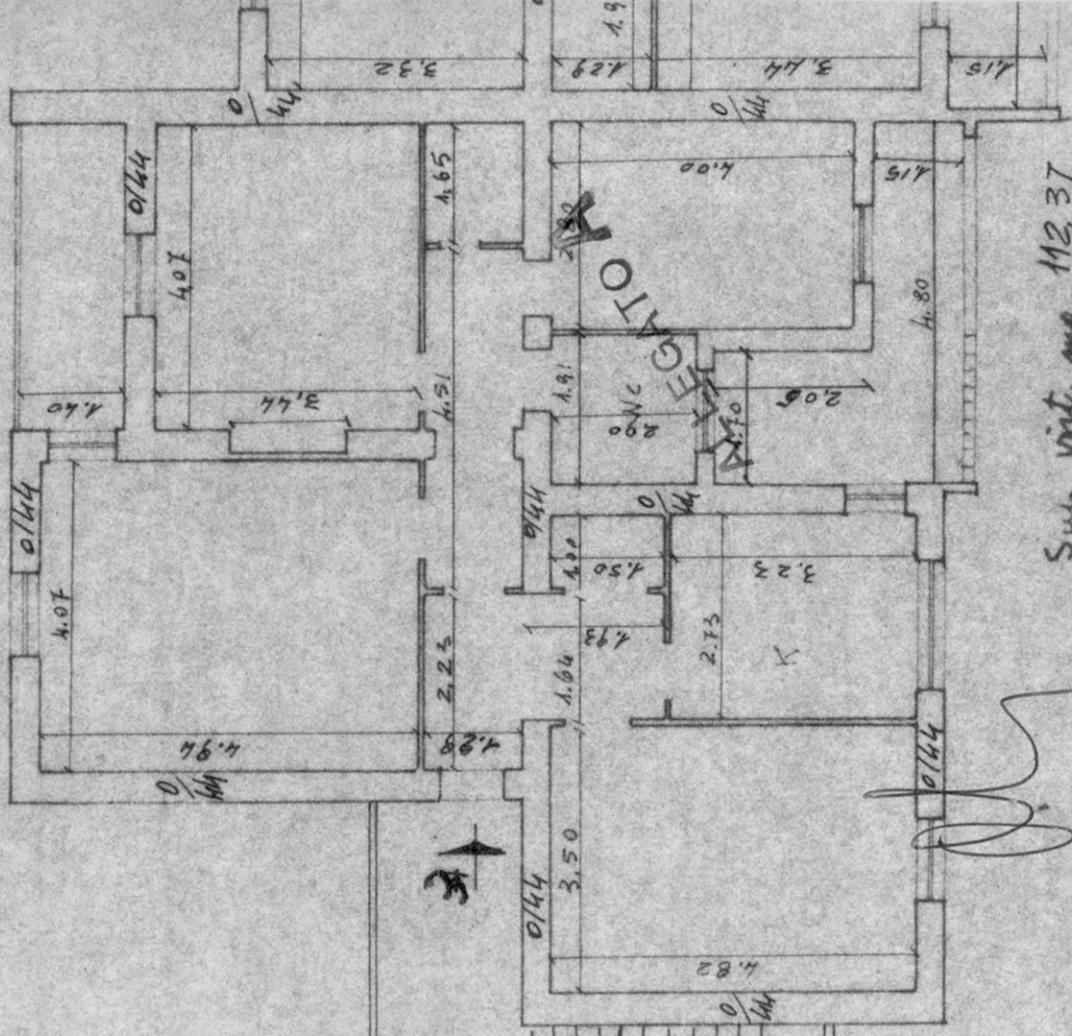


COMUNE DI BRINDISI  
CANT. 17586 - FABBR. B.

SCALA B

Scala 1:100

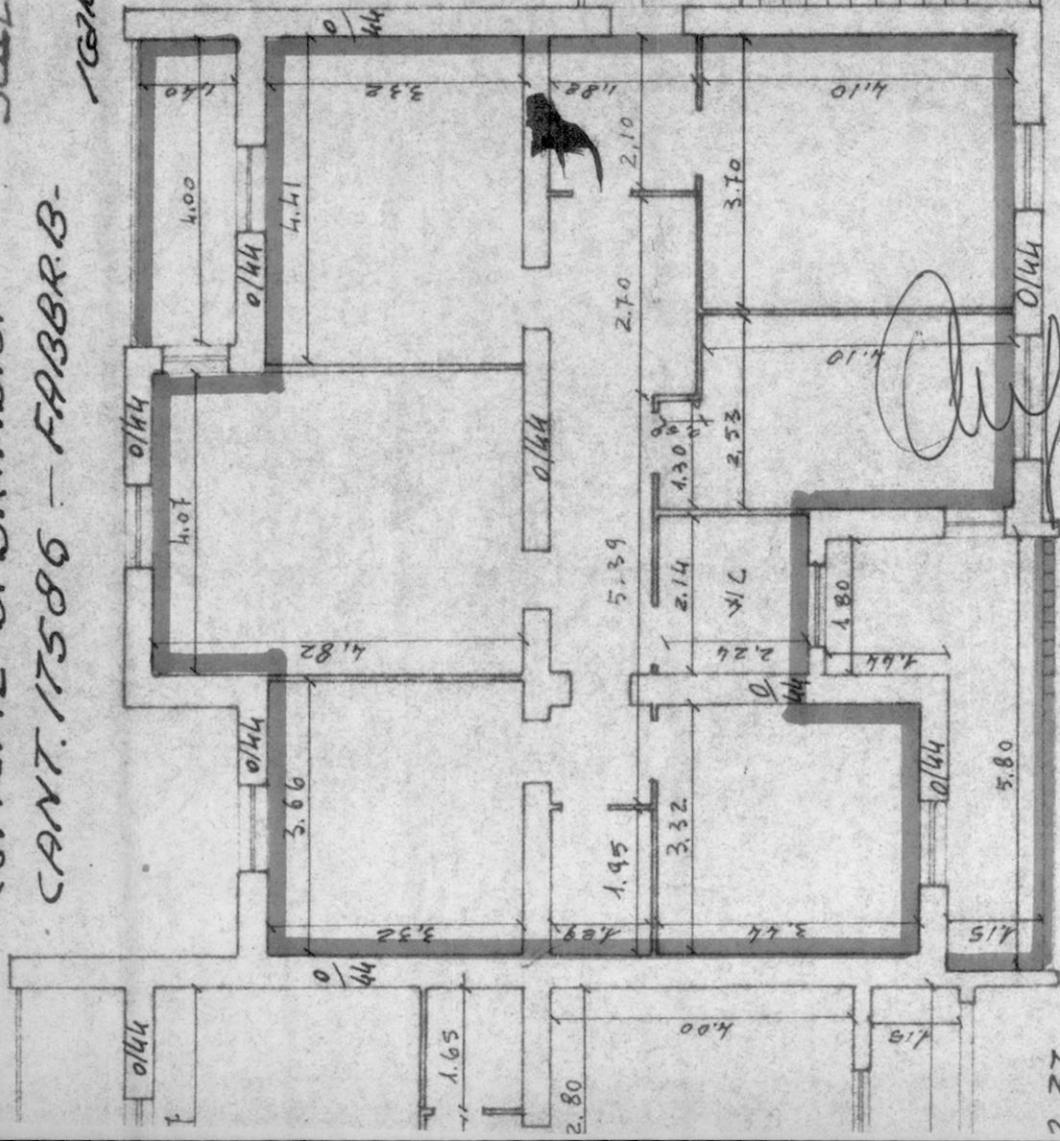

N° civ. 1 / B int. 3  
int. 4

Mele Pietro

Sup. vit. imp. 112,37  
" " imp. 95,17

PIANO PRIMO

2,37  
5,17


Piano Centrale

SCALA B

ALLEGATO B

vedi foto

*[Handwritten signature]*

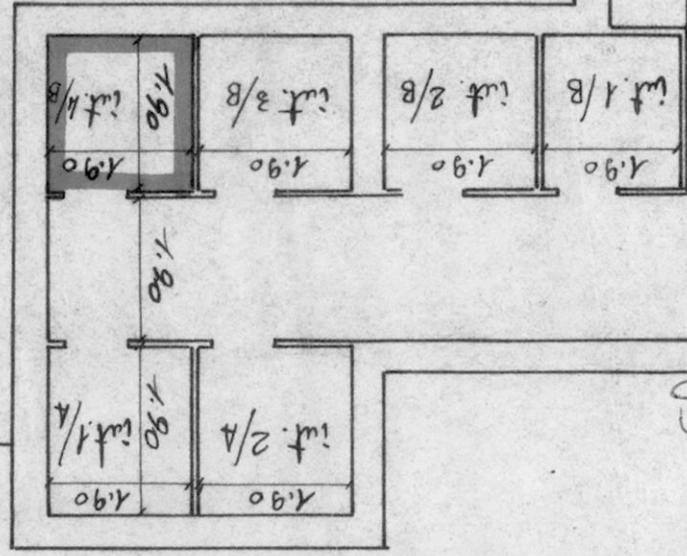

SCALA B int.

18

B RINDISI cant. 1/586  
fede tipo B

No cir. 1/B int. 1  
 " " 2  
 " " 3  
 " " 4

COMUNE DI BRINDISI  
PROVINCIA DI BRINDISI  
CANTIERE N° 17586

FABBRICATI: A-B-C-D

LOCALITÀ: PARADISO (QUARTIERE C.E.P)


VIA EGNAZIA  
VIA GIOVANNI PASCOLI  
VIA BENEDETTO CROCE  
PIAZZA LUIGI PIRANDELLO  
DA ALLEGARE AL MOD. I.C. 353

RISCATTO

381432

I.P.C.I.S.

162

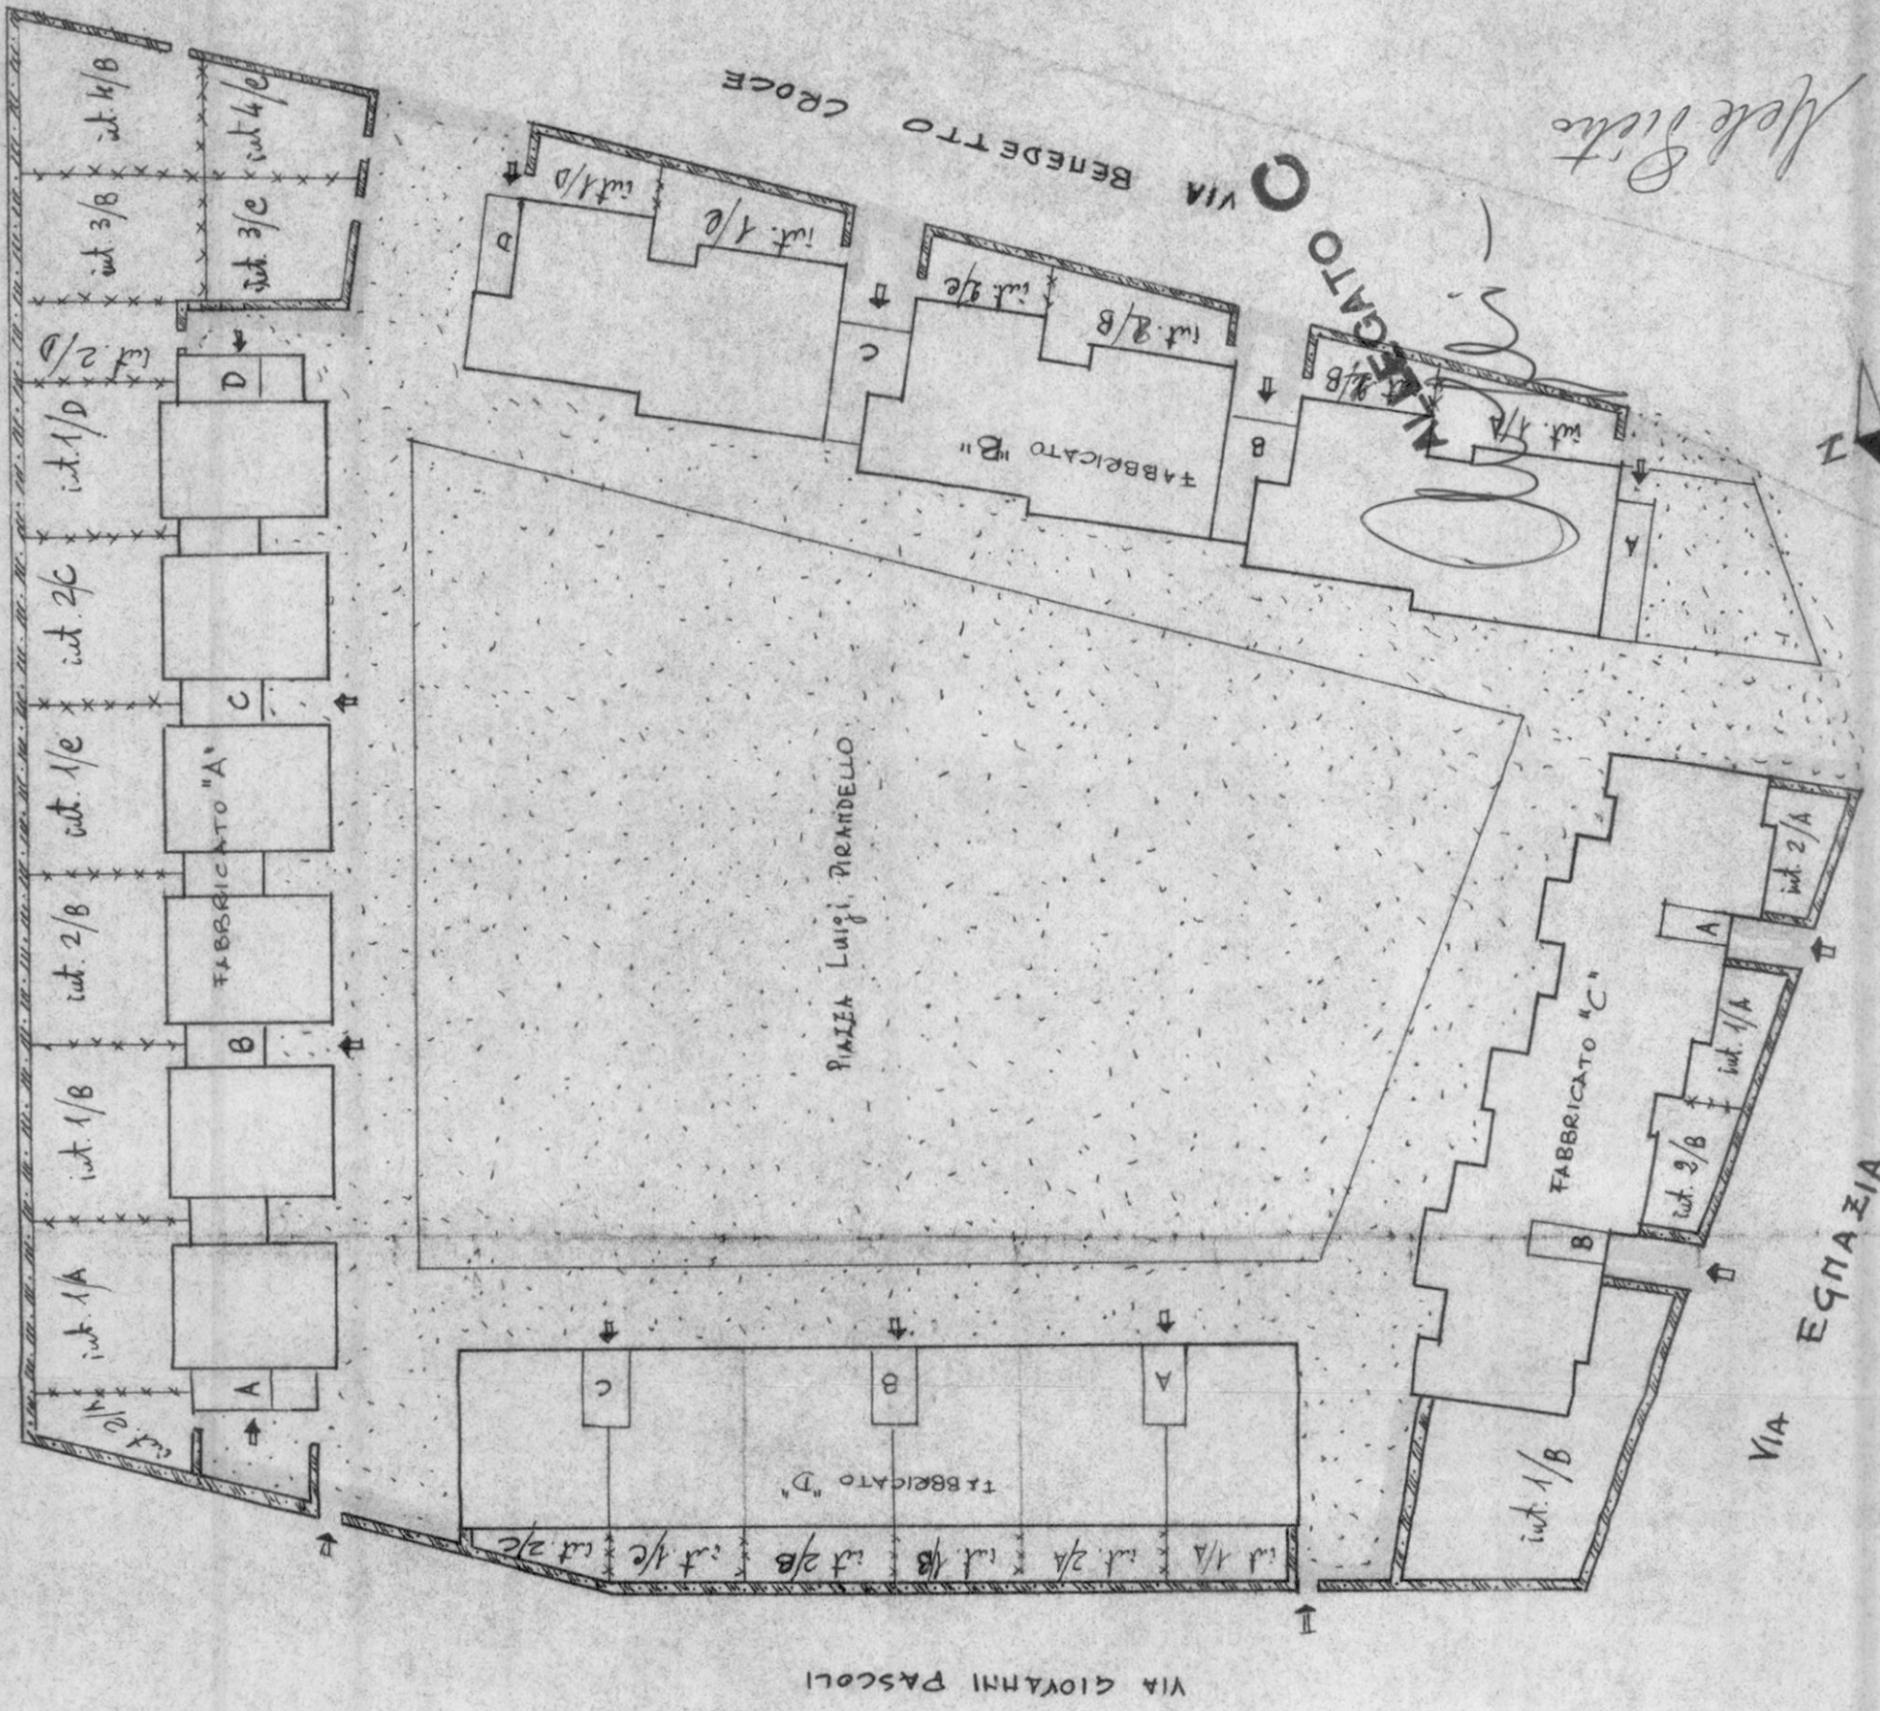

*Handwritten signature or initials.*

*Handwritten note: Note Site*

SCALA 1:500