

CASE POPOLARI IN BRINDISI - LOTTO 2°

Via Vittorio Veneto #2


PIANO PIANO SECONDO

De Vergilio Cosimo e Carone Barsanofrio


388222

Appartamento alla scala A - int. 7

Arch. Ubaldo Guastalla Vallarino  
Alberto Morziano  
S. Marino Intera

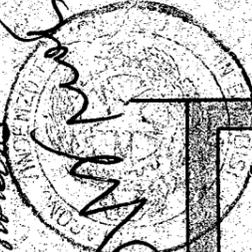

*[Handwritten signature]*

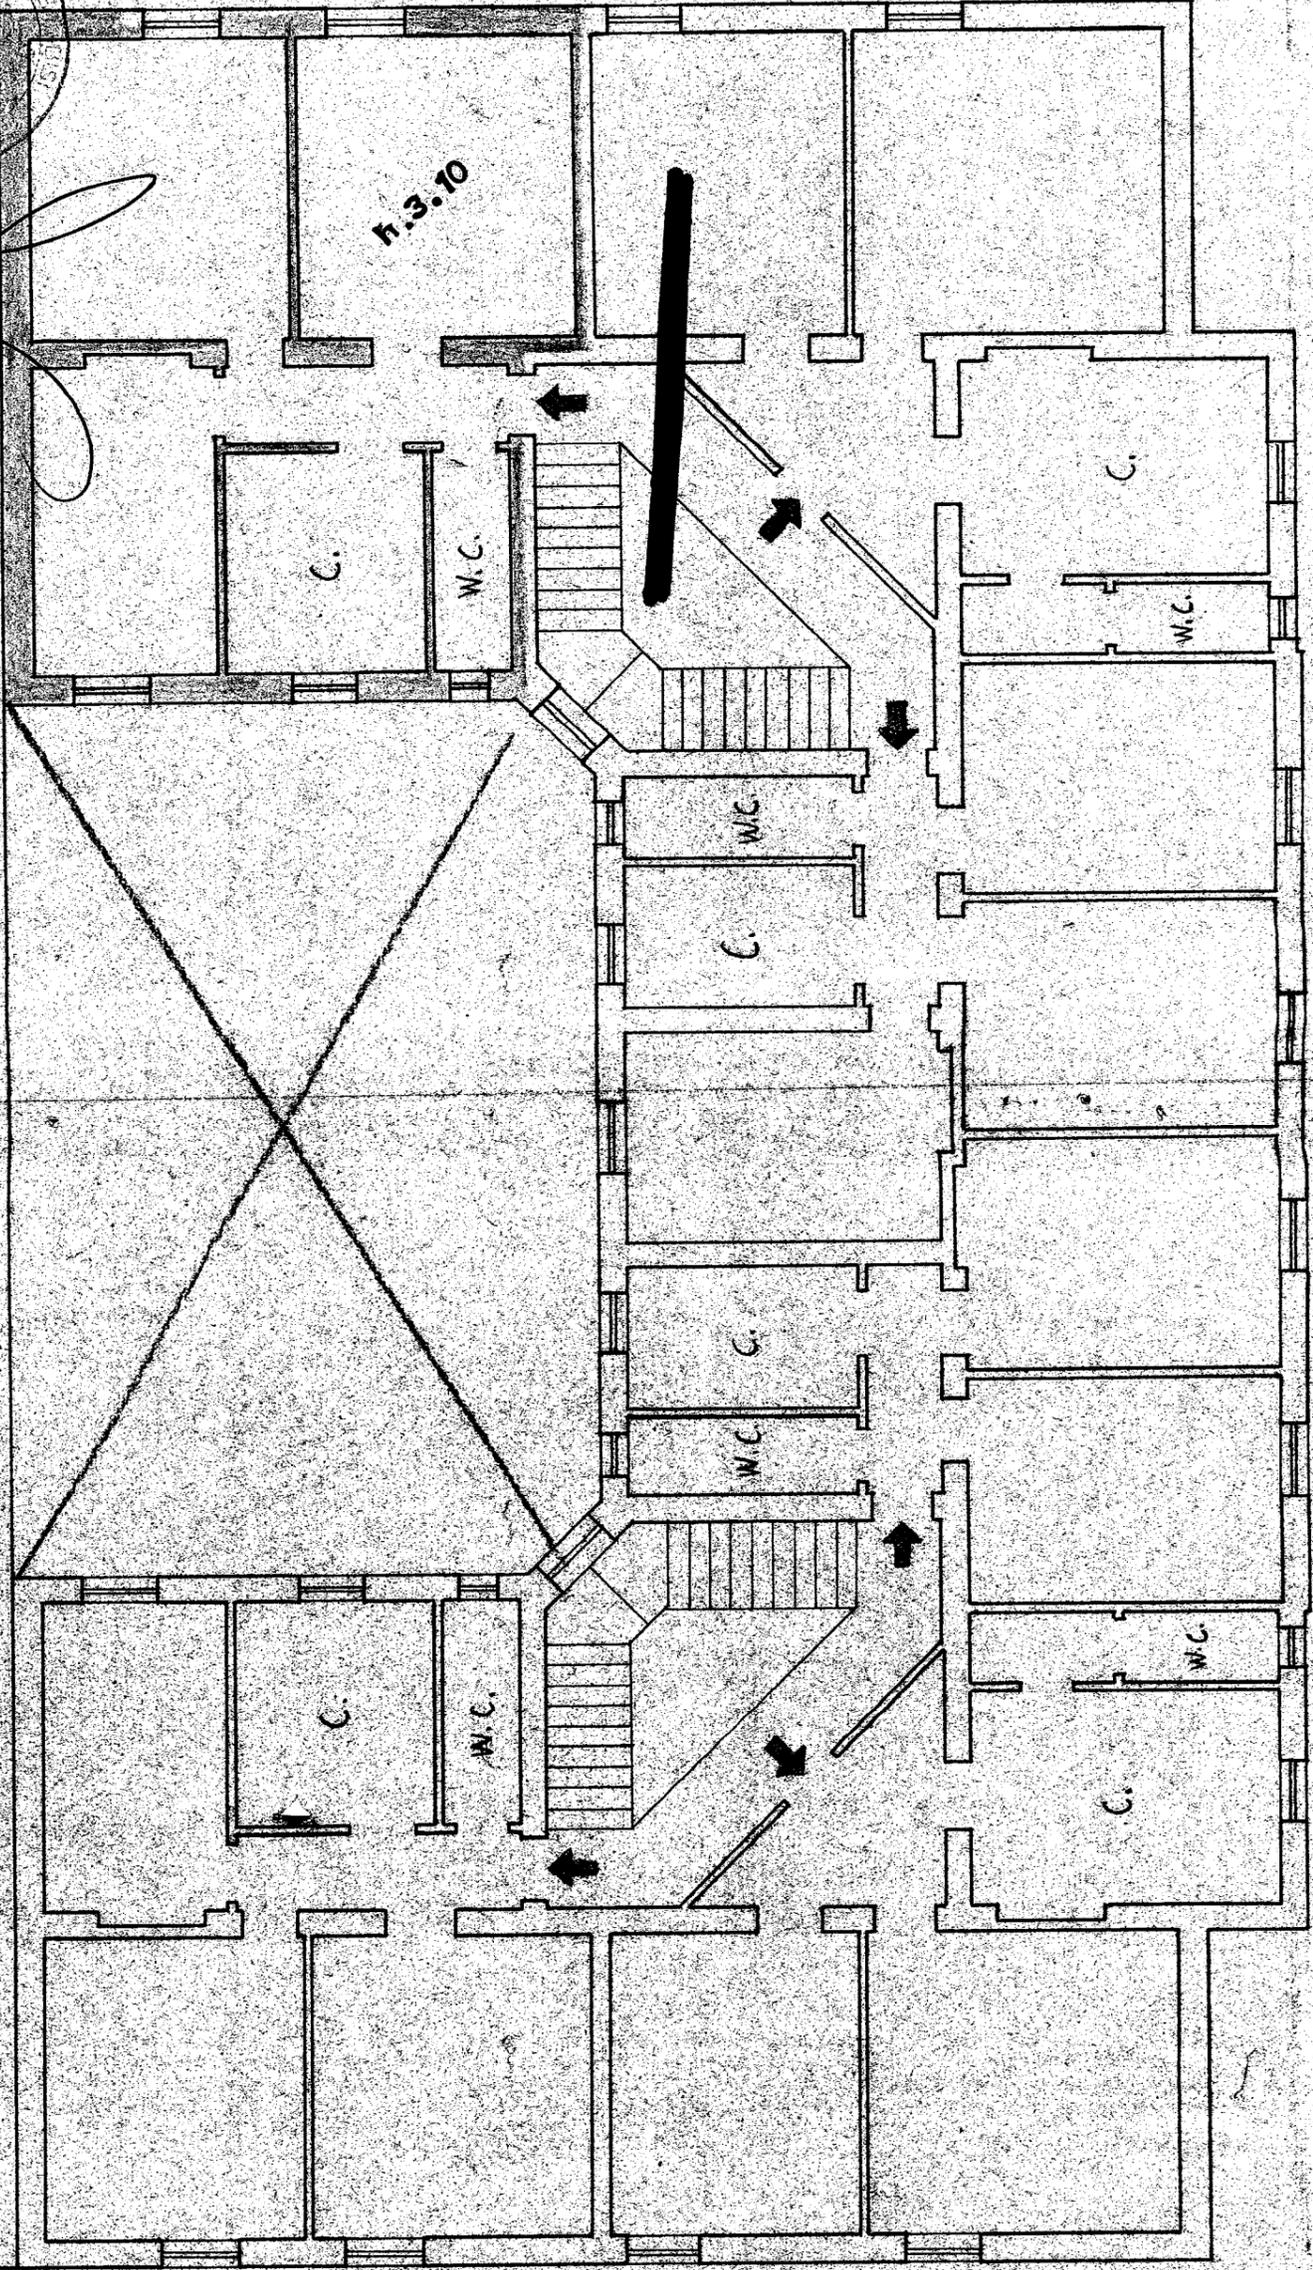

VIA TAGLIAMENTO

VIA ADPIA

VIA VITTORIO VENETO

SCALA 1:100


CASE POPOLARI in BRINDISI  
Lotto 2<sup>o</sup> - Via Vittorio Veneto n. 2

Allegato "B"  
n. 47576/3225

PIANTA SCANTINATO

De Virgilio Cosimo e Carone Barsano Srio

S/15: Ubaldo Giacomini Tallarino  
Alberto Margano  
Borsarone Notario

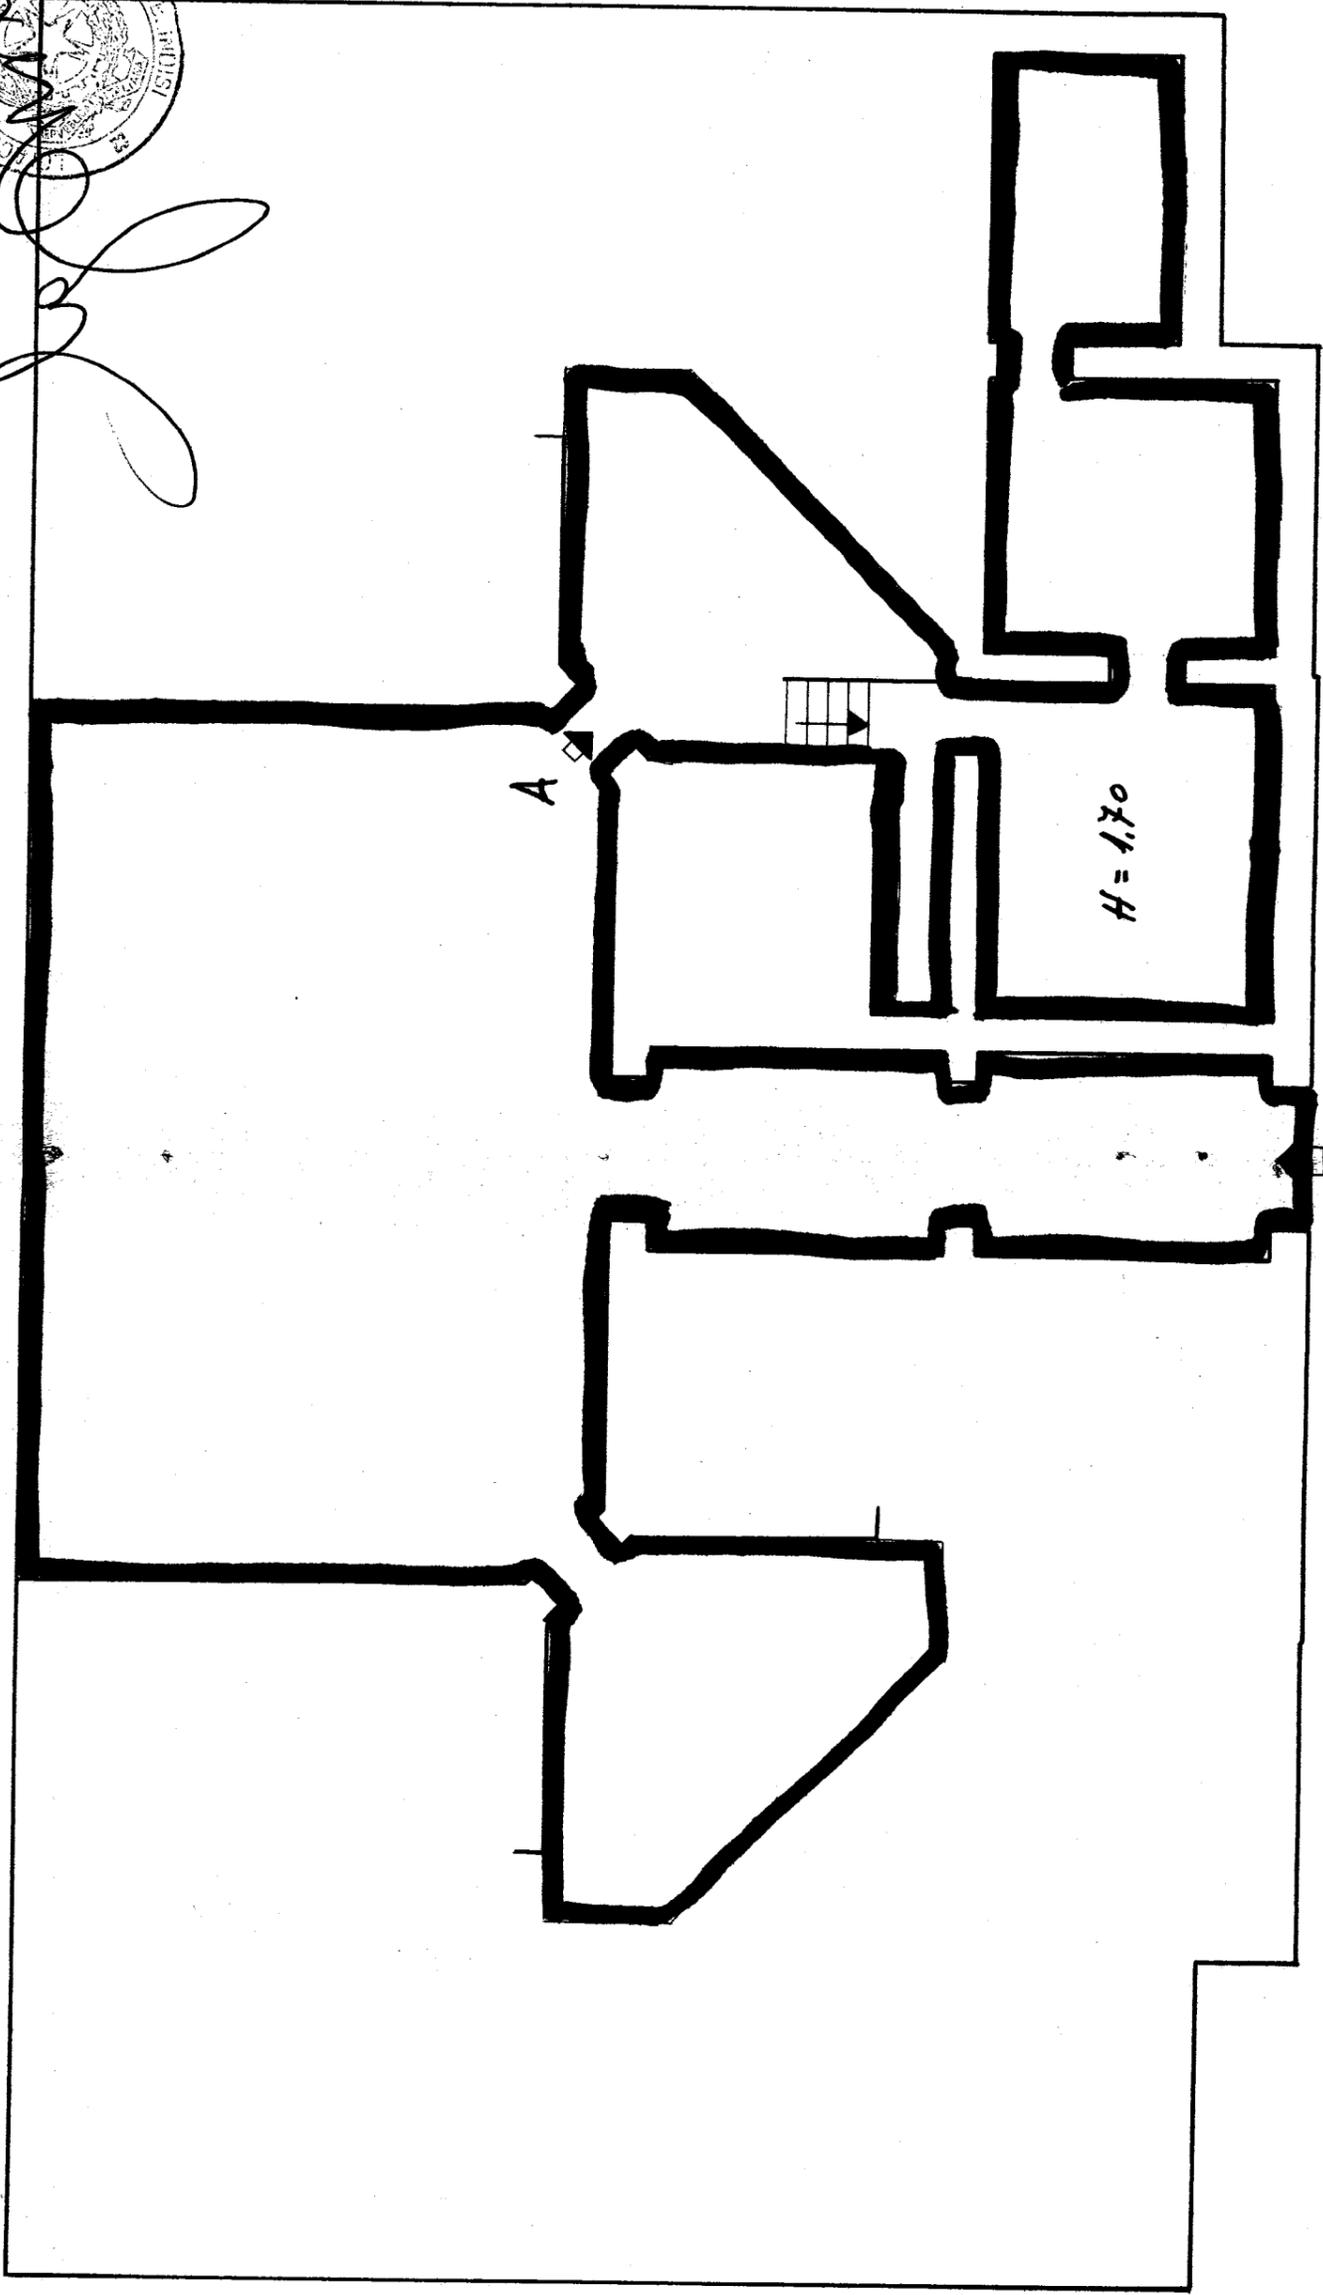

Via Tagliamento

Via Appio

Via Vittorio Veneto

Scala 1:100

