381558

IL COORDINATORE GENERALE
(Dott. Ing. Antonio LONGO)

COMUNE DI BRINDISI
CANT. 17586
FABBR. D

PIANO PRIMO

scala 1:100

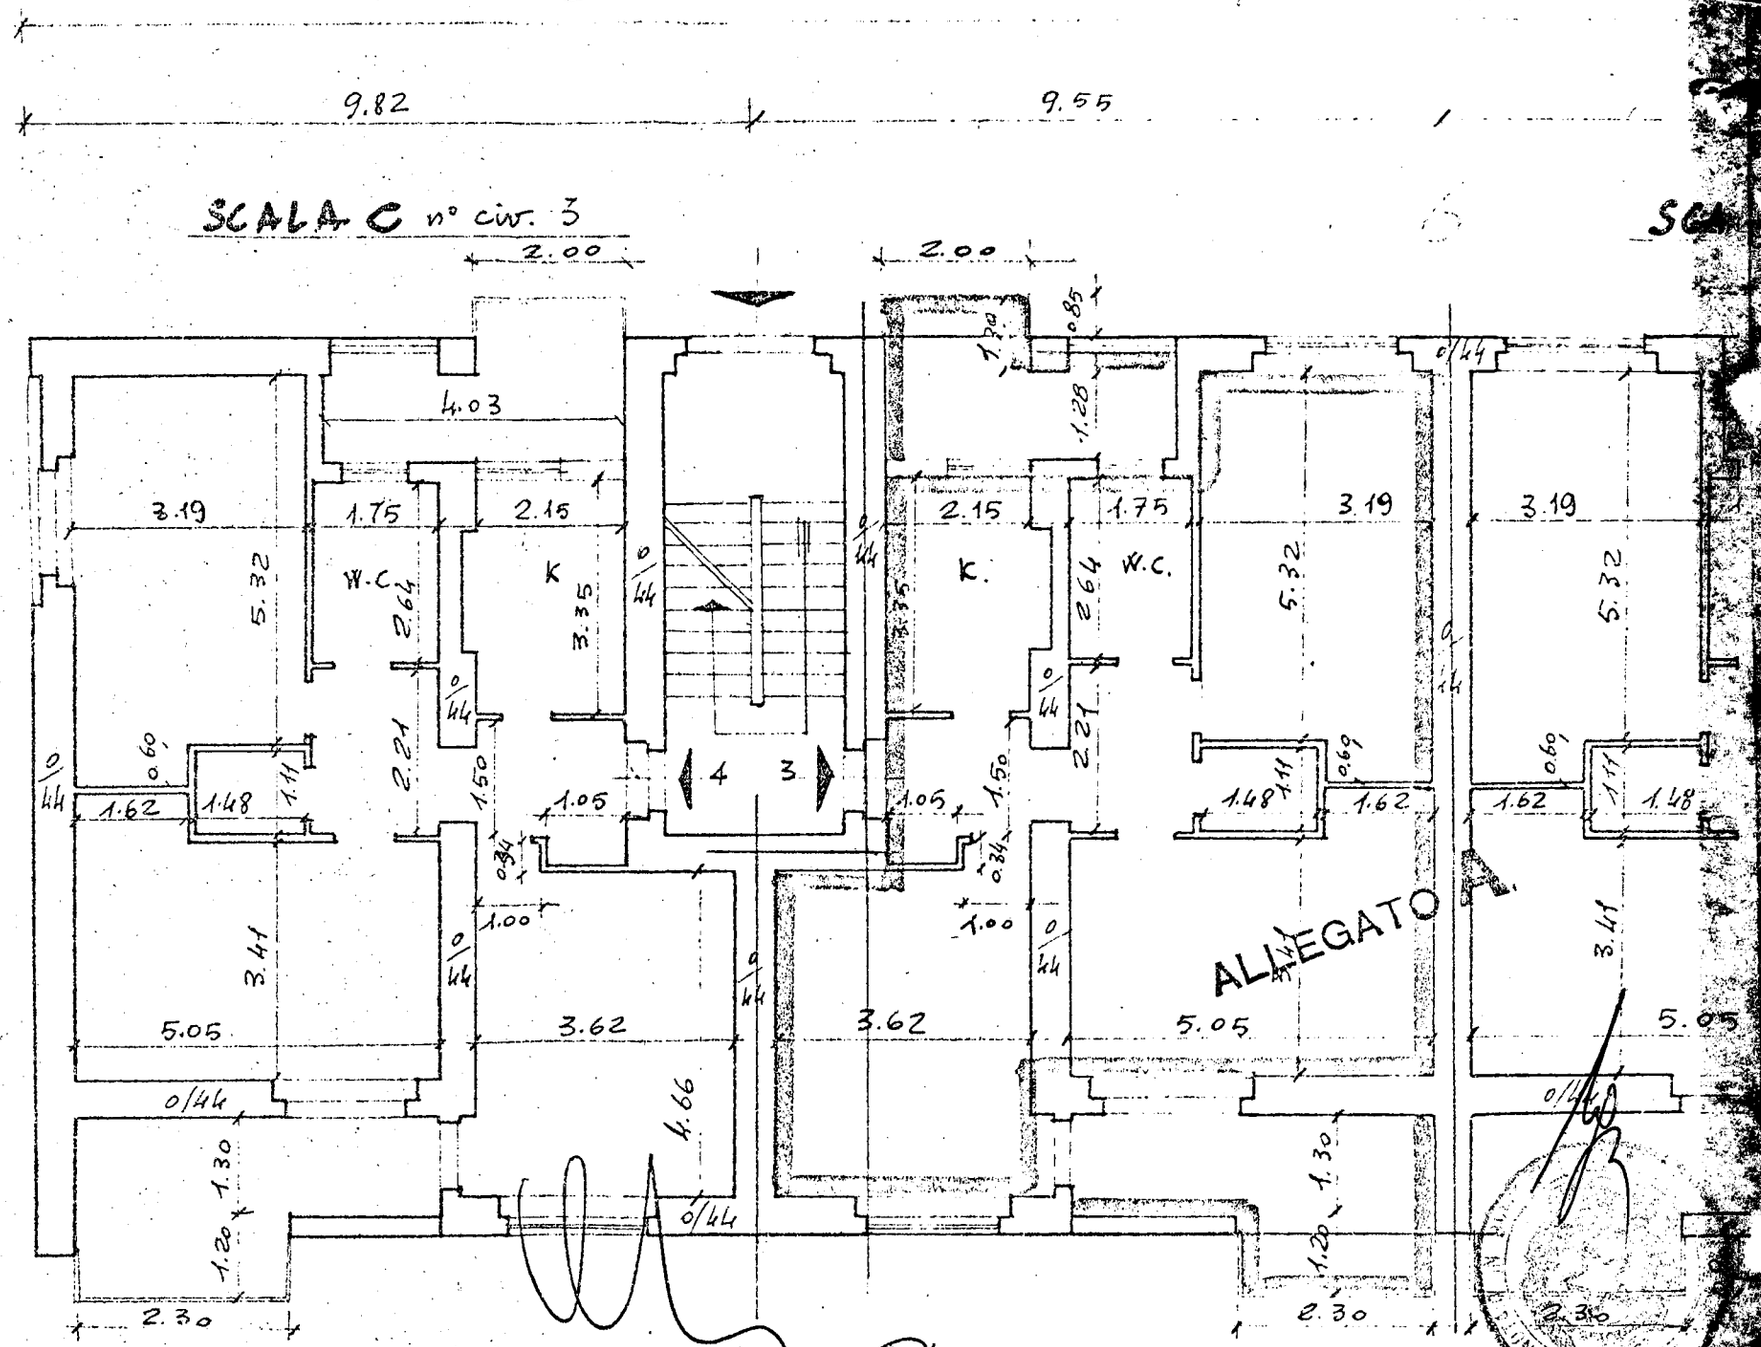

Pennisi Michele

00 D
COMUNE DI BRINDISI
PROT. 17586
SEZIONE D

SCALA C n° civ. 3

PIANO CANTINE

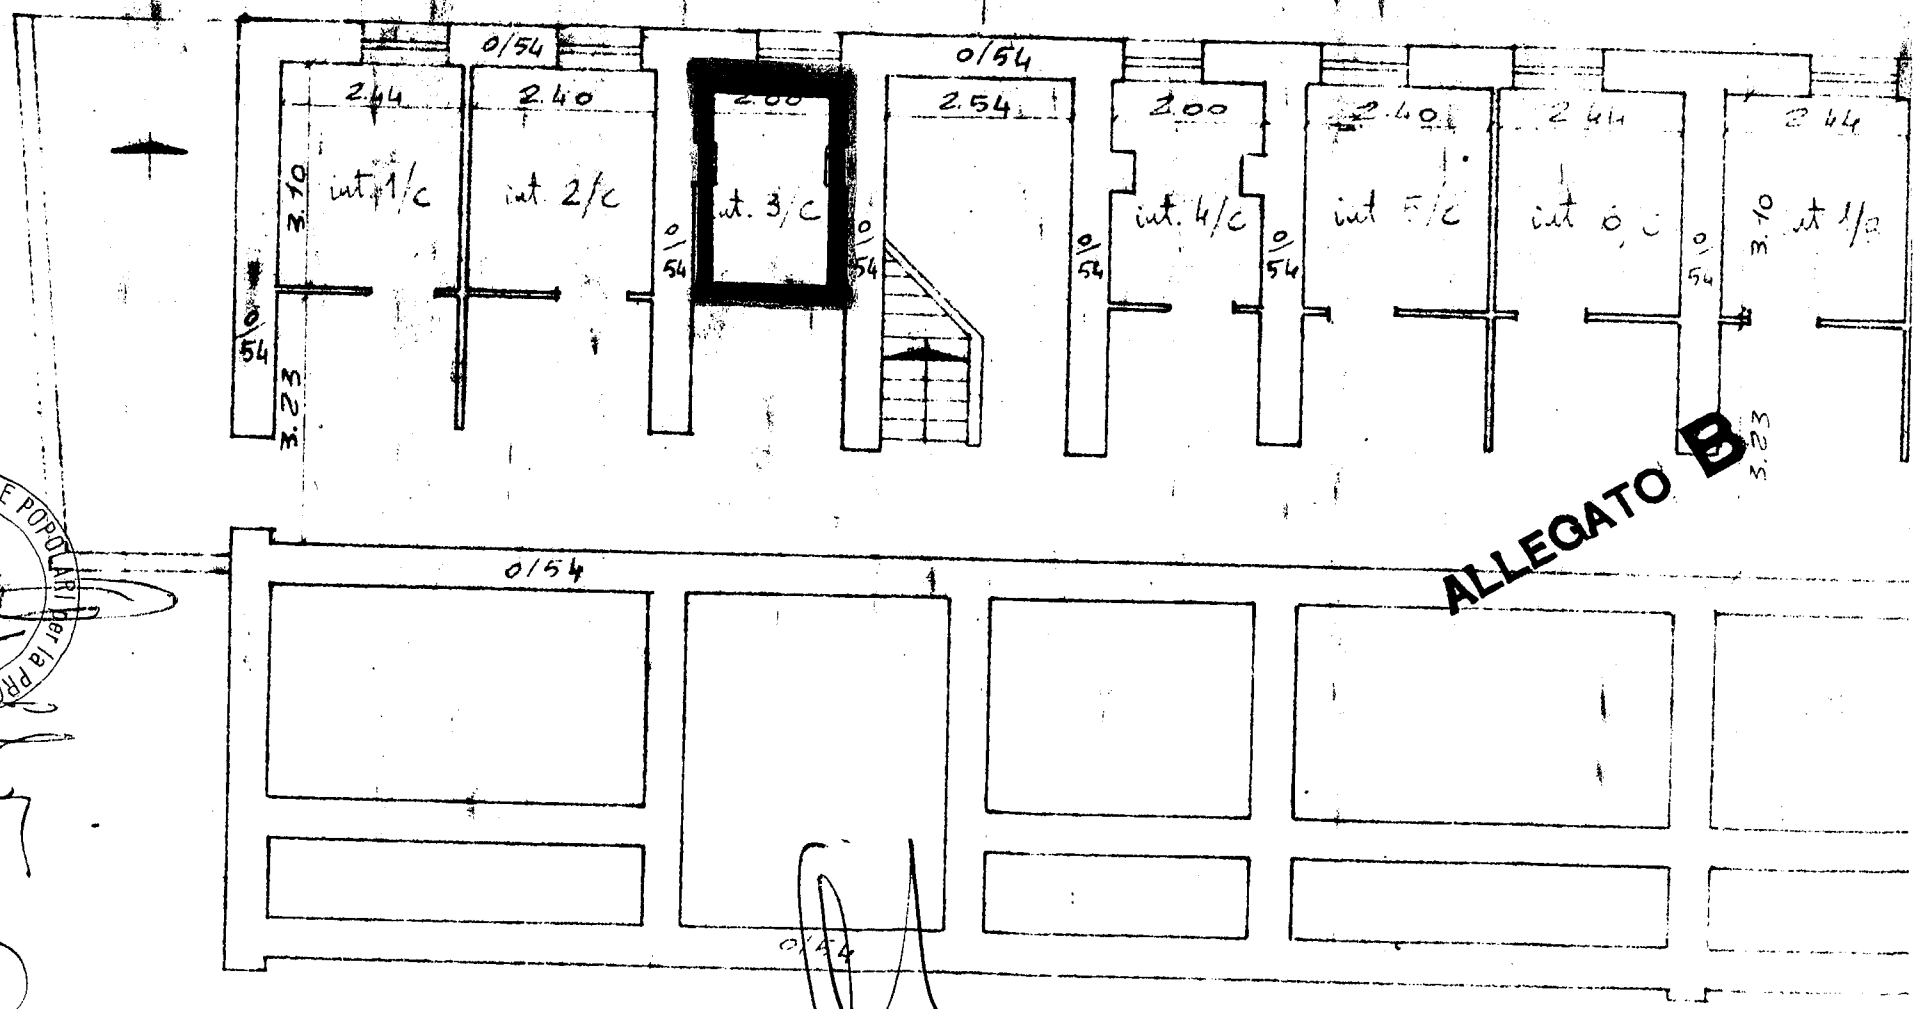

ALLEGATO B

IL COORDINATORE
Servizio Risanamento - Patrimonio
Geom. Vito Sylino

IL COORDINATORE GENERALE
(Dott. Ing. Antonio LONGO)

ISTituto AUTONOMO CASE POPOLARI per la PROV. di BRINDISI