

Allegato A

CASE POPOLARI IN BRINDISI - LOTTO 2°

Via Vittorio Veneto n°2

PIANO PIANO PRIMO

De Vergilio Cosimo e Carone Barsonofrio

388180


Allegato A
N. 2764 Repertorio

N. 2240 Raccolta
Appartamento alla scala A - int. 5

g/h: Mbaldo Granau, Callarino
Orna Arnauudo
Dolacow no Aris



le OM mod

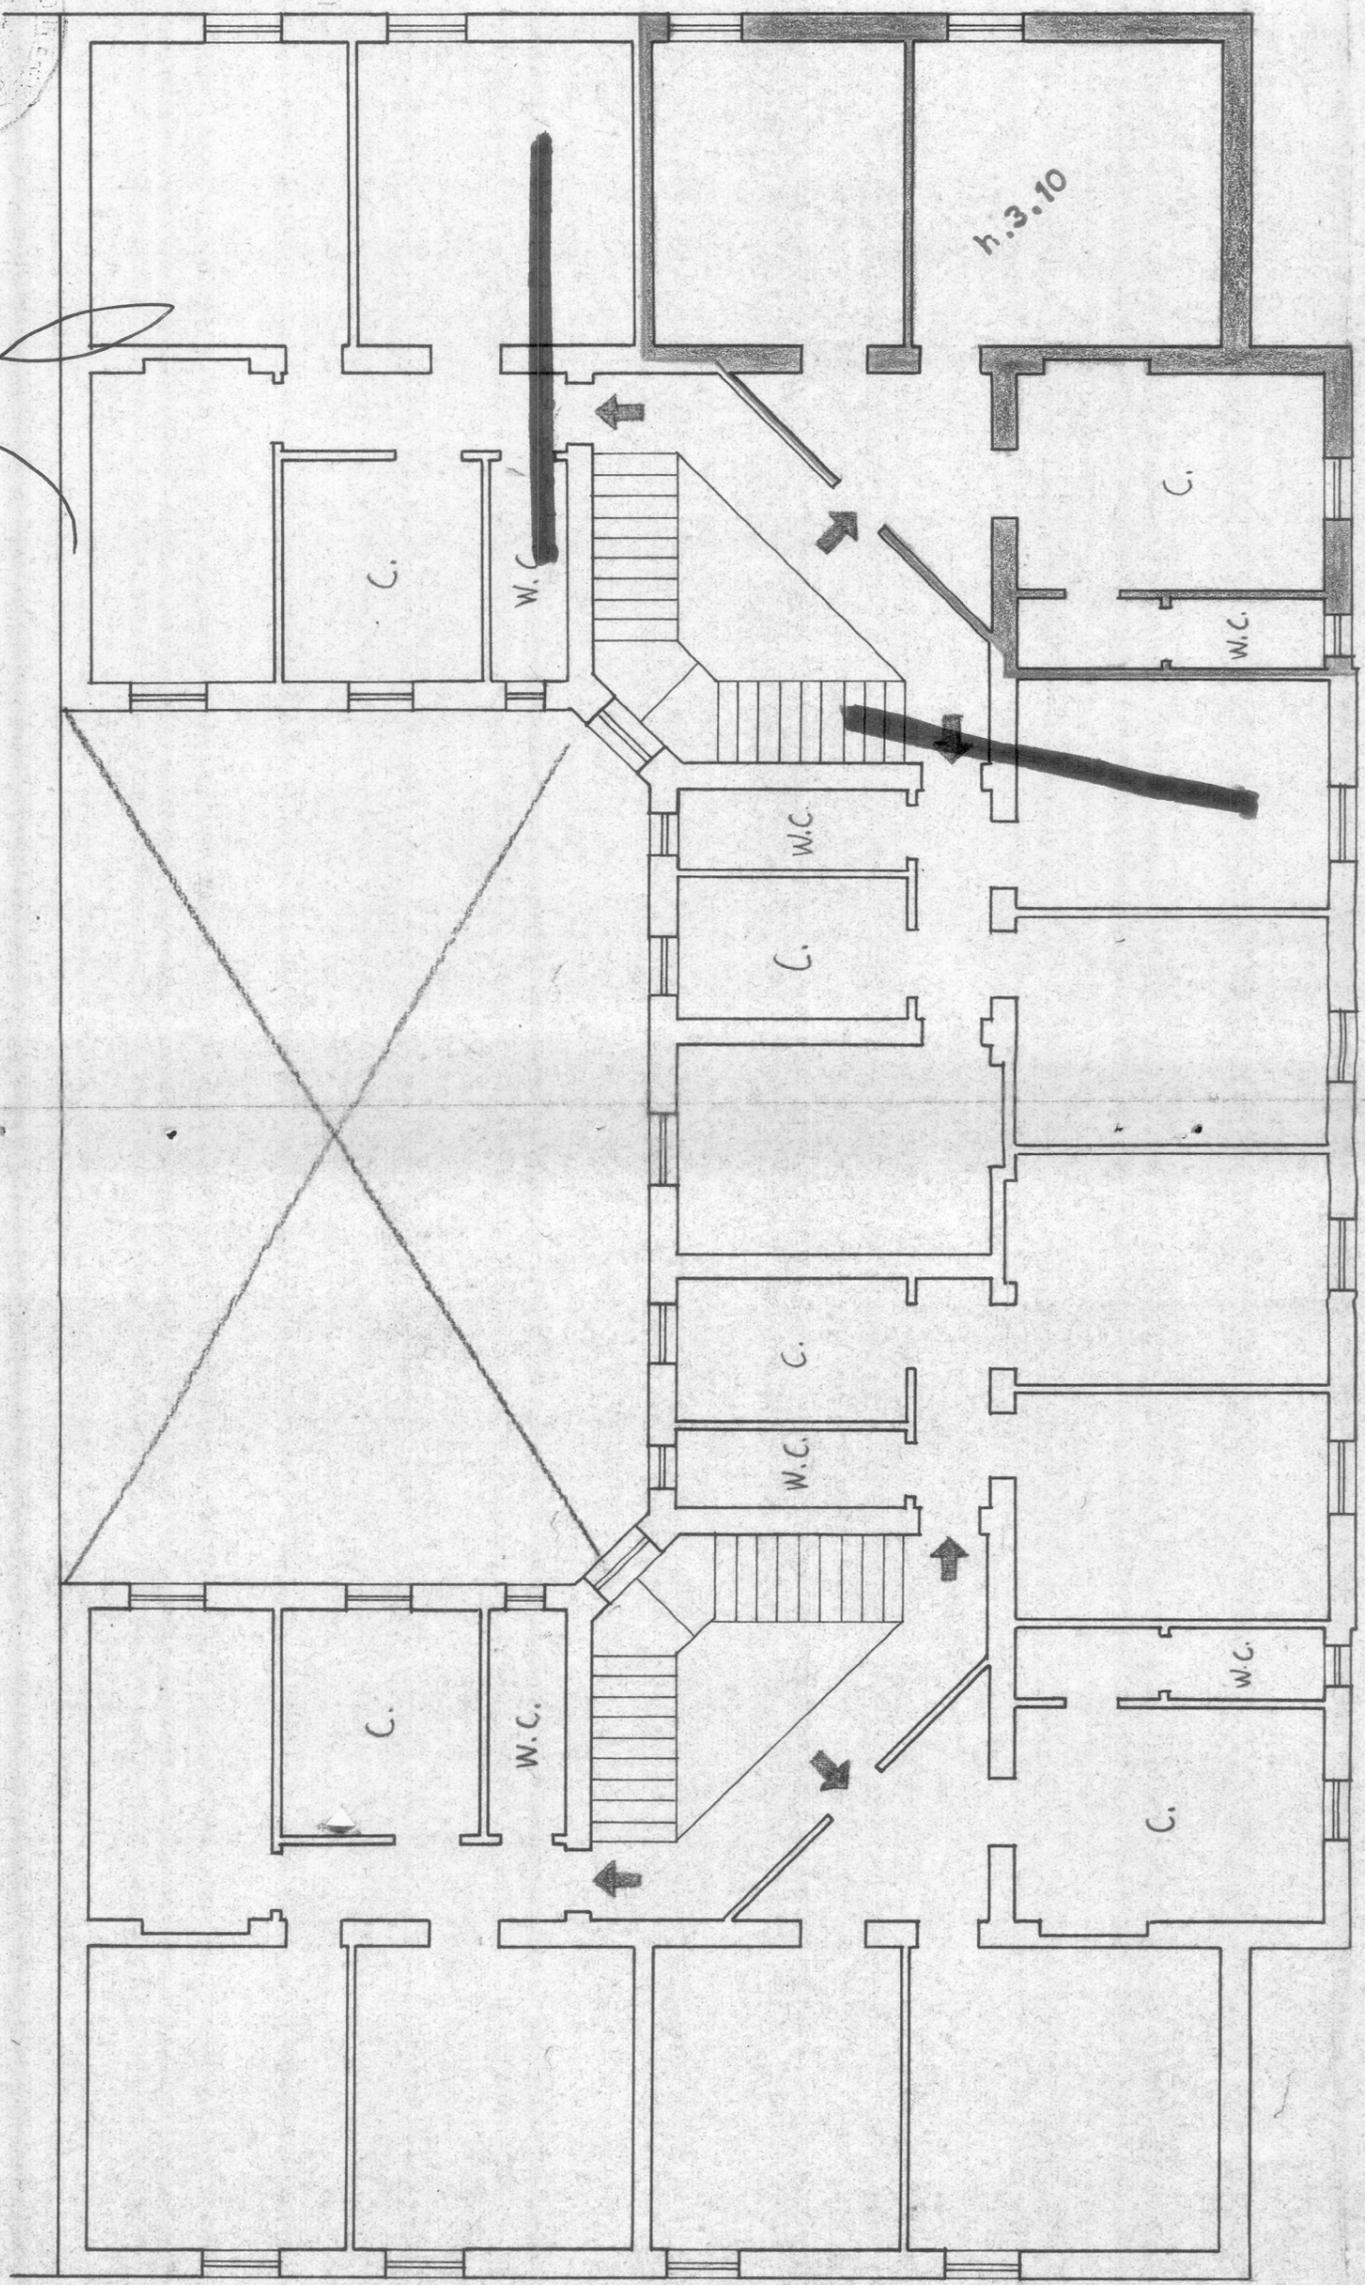

VIA TAGLIAMENTO

VIA ADPIA

SCALA 1:100

VIA VITTORIO VENETO

h.3.10

CASE POPOLARI in BRINDISI
Lotto 2^o - Via Vittorio Veneto n. 2

Allegato "A"

N. _____ Repertorio
N. _____ Raccolta

PIANTA SCANTINATO

De Virgilio Cosimo e Carone Barsano Srrio


Allegato "B"

N. 47614 Repertorio
N. 9240 Raccolta

Arch. Ubaldo Giovanni Tallarico
Vina Orsuardo
Romano Uotano



[Handwritten signature]

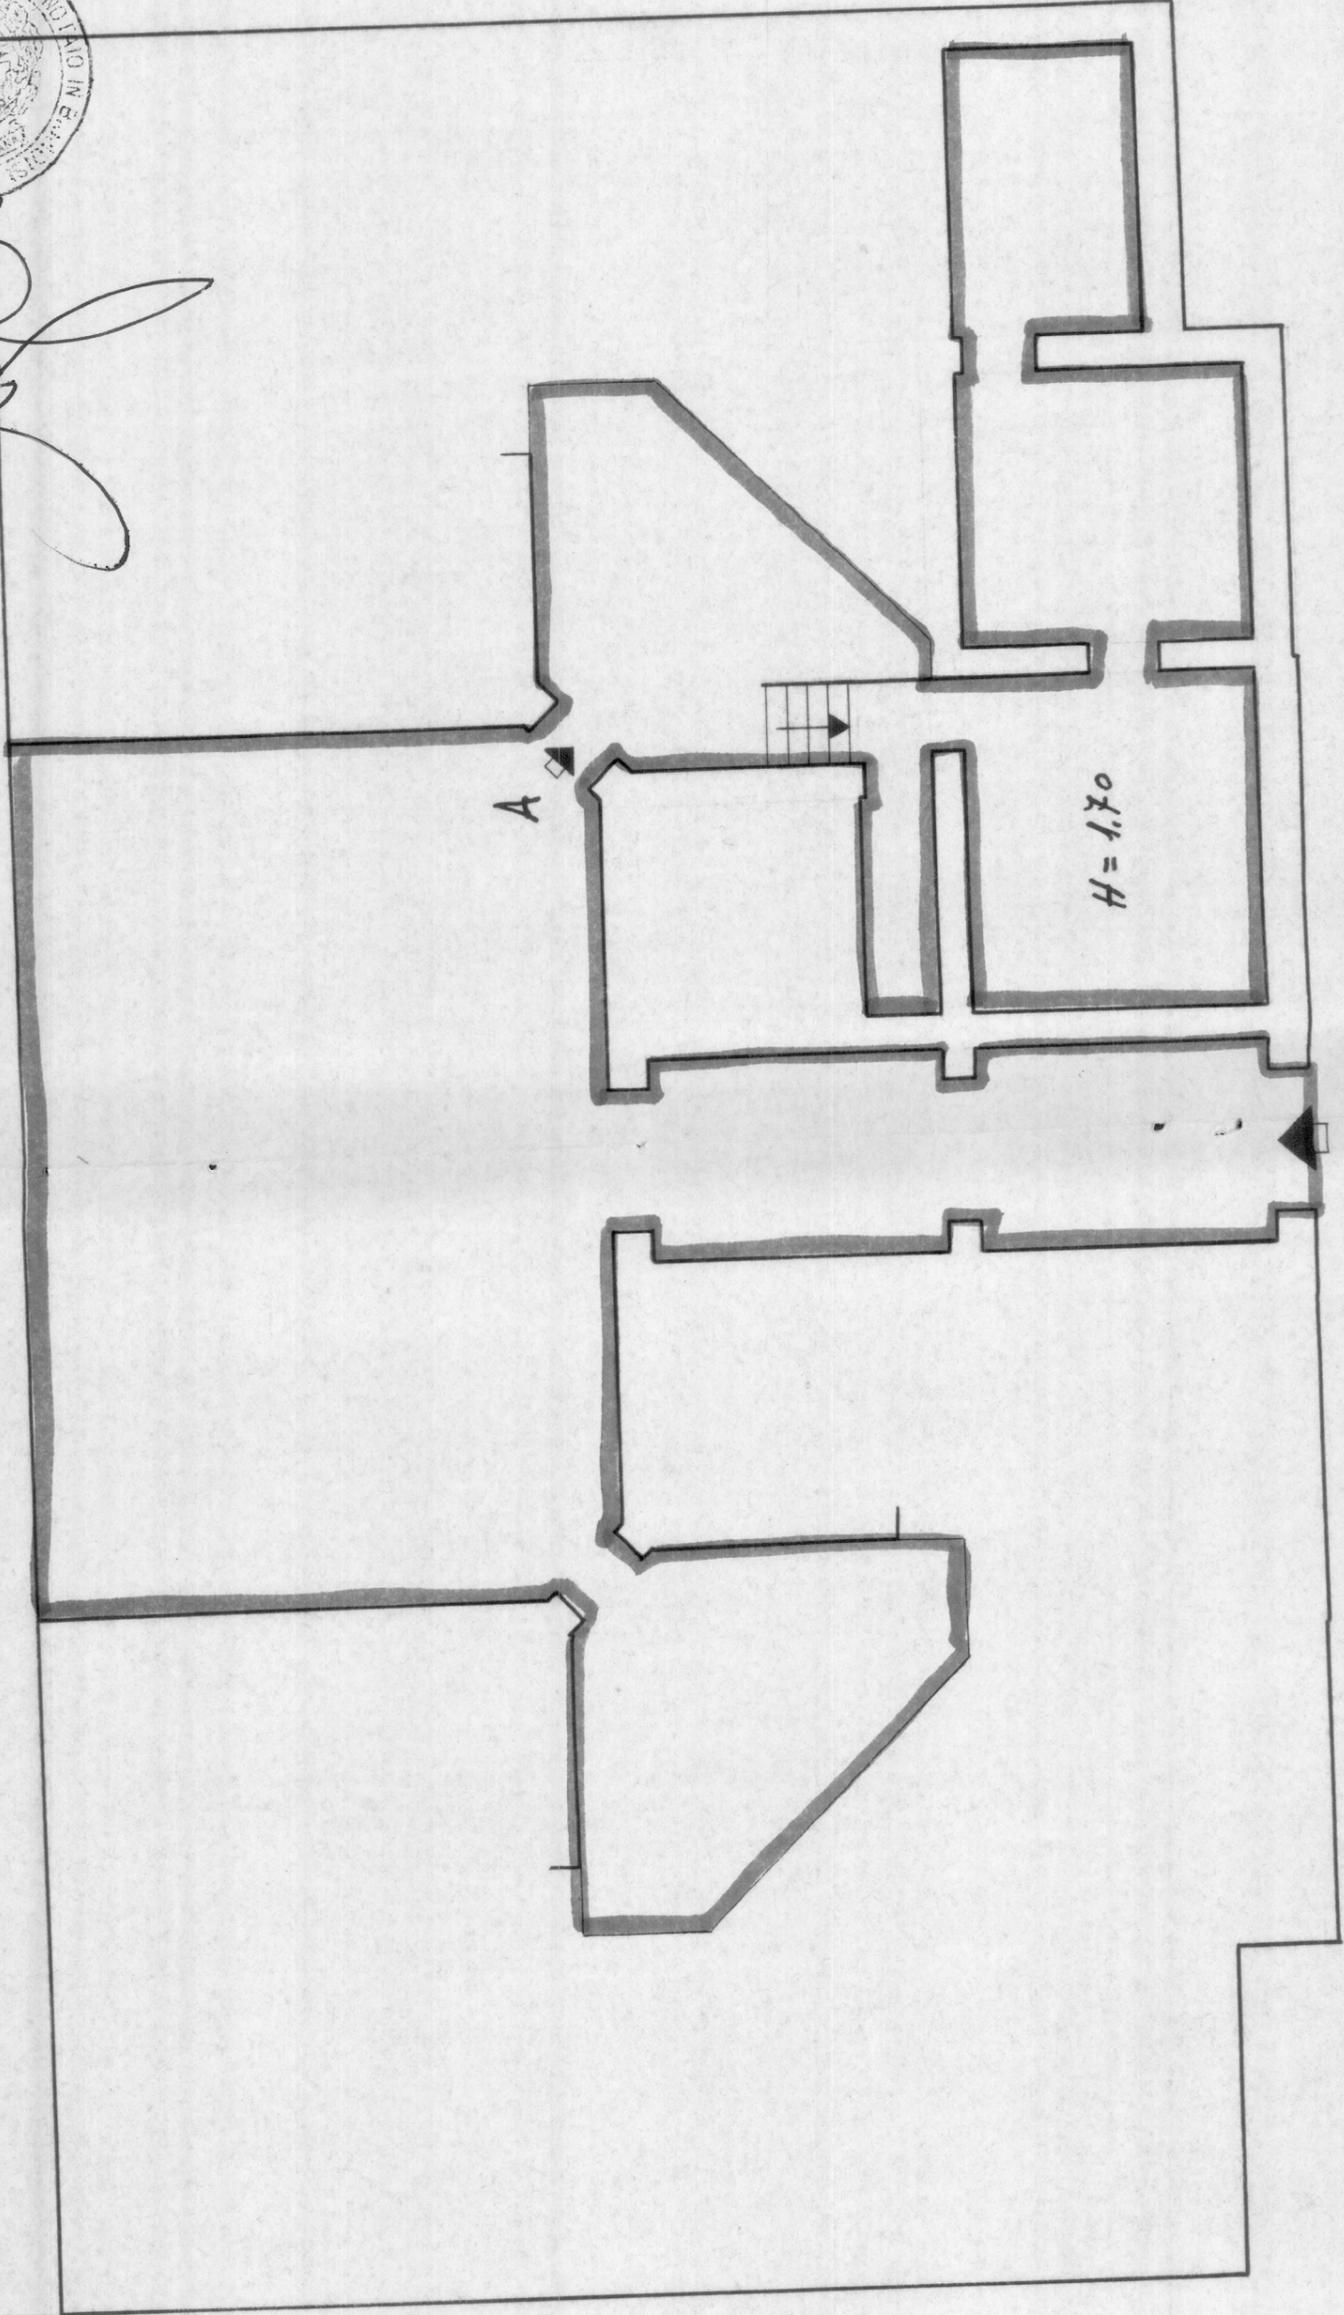

Via Appio

Via Tagliamento

Via Vittorio Veneto

Scala 1:100