
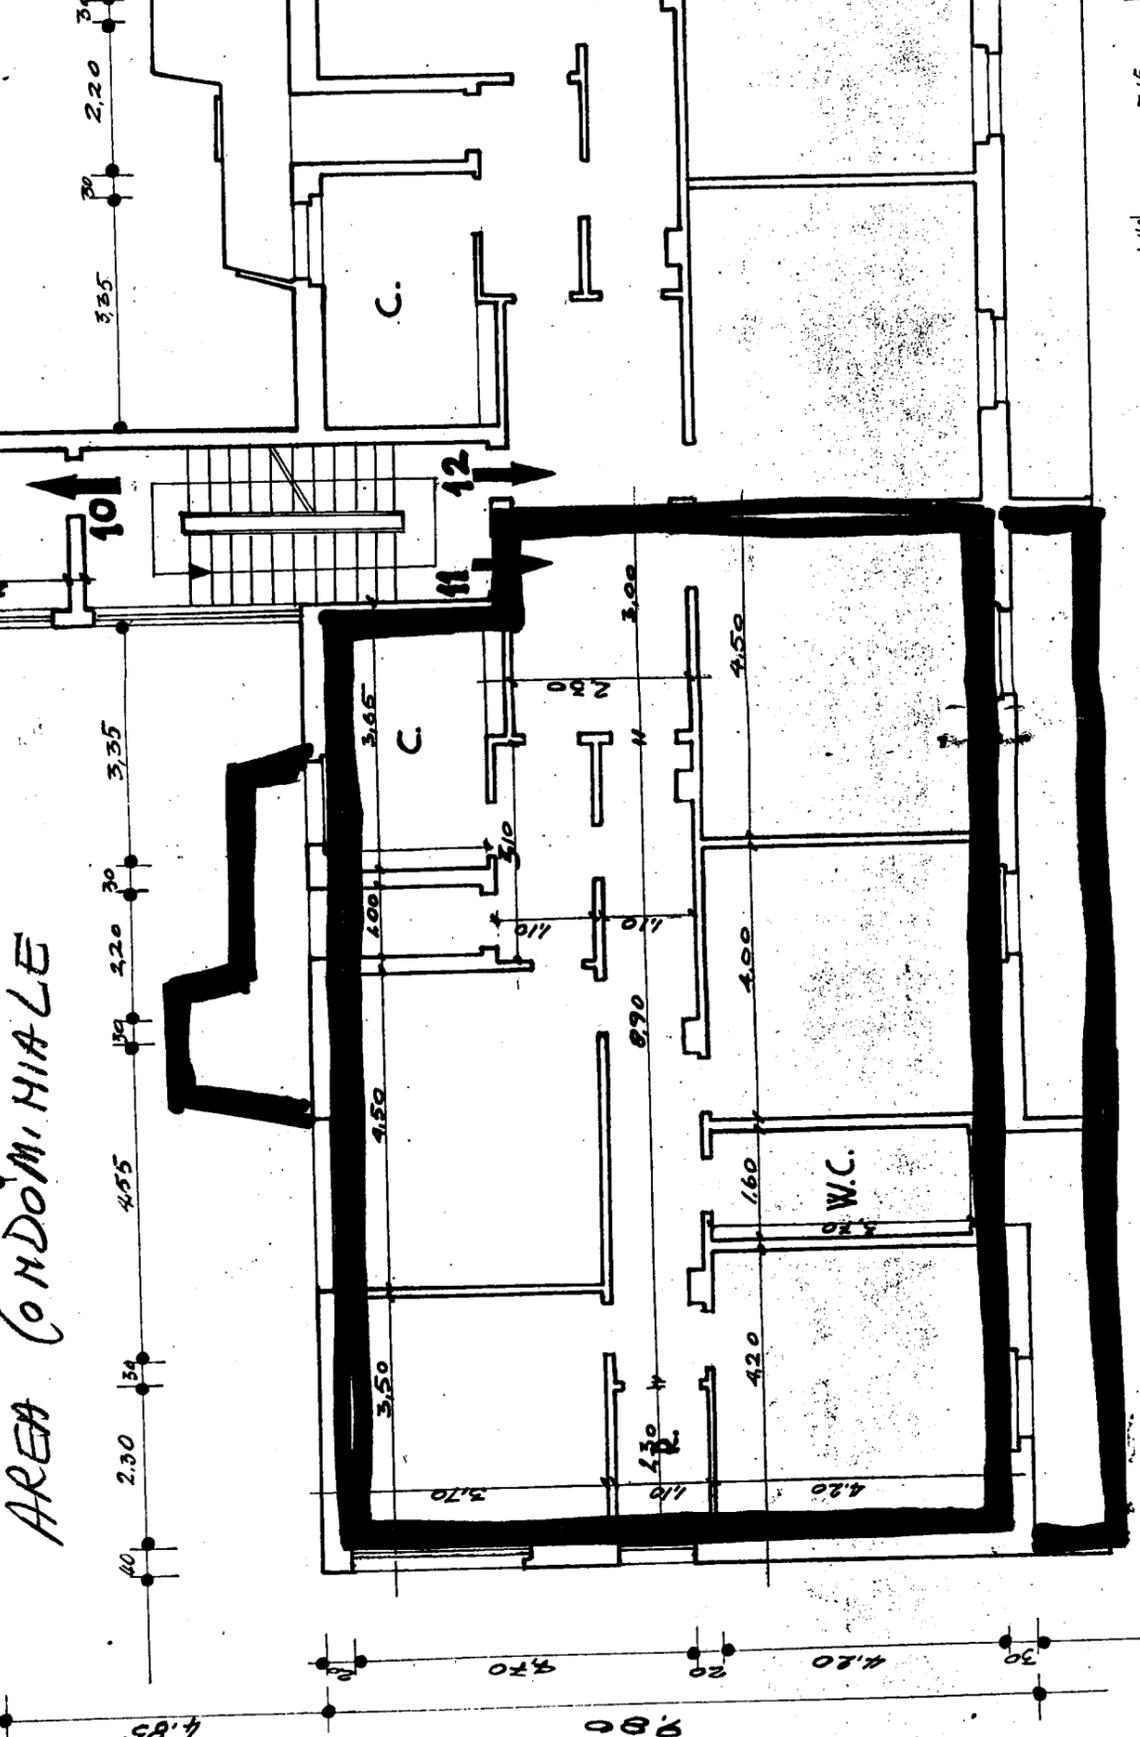


# DISCATTO

- n° cir. int. .... Sup. virt. mq. 109,20
- n° cir. int. .... Sup. virt. mq. 132,00
- n° cir. int. .... Sup. virt. mq. 132,00

## AREA CONDOMINIALE

322098  
ALLEGATO A

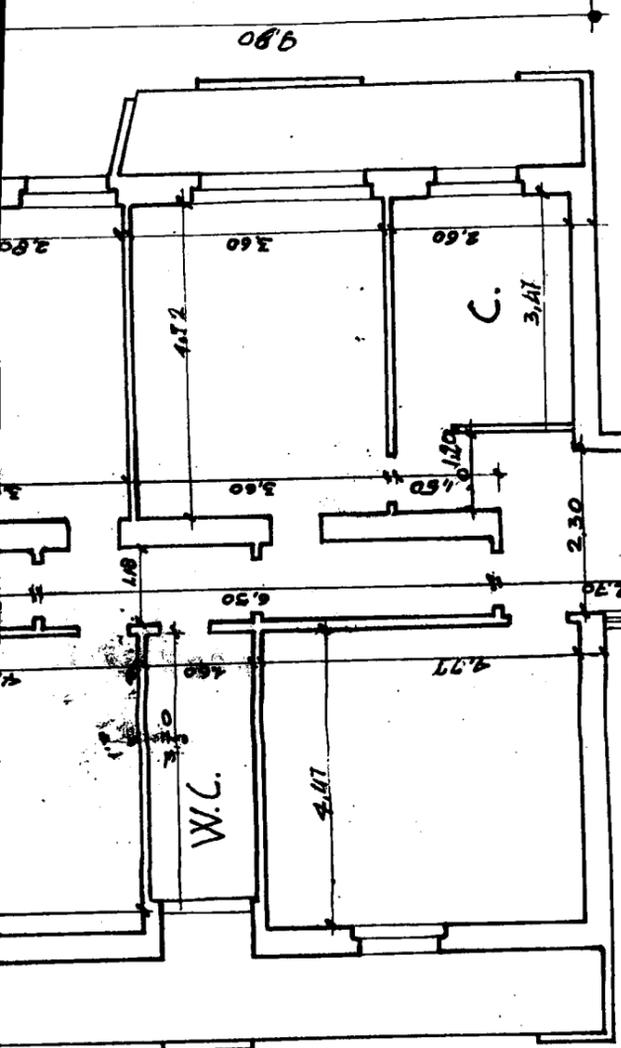

STESSA DITTA

STESSA DITTA  
AREA CONDOMINIALE

VIA NINO BIXIO


3000

ALTEZZA 1060

SCALA 1:100

DISCATTO

STESSA DITTA

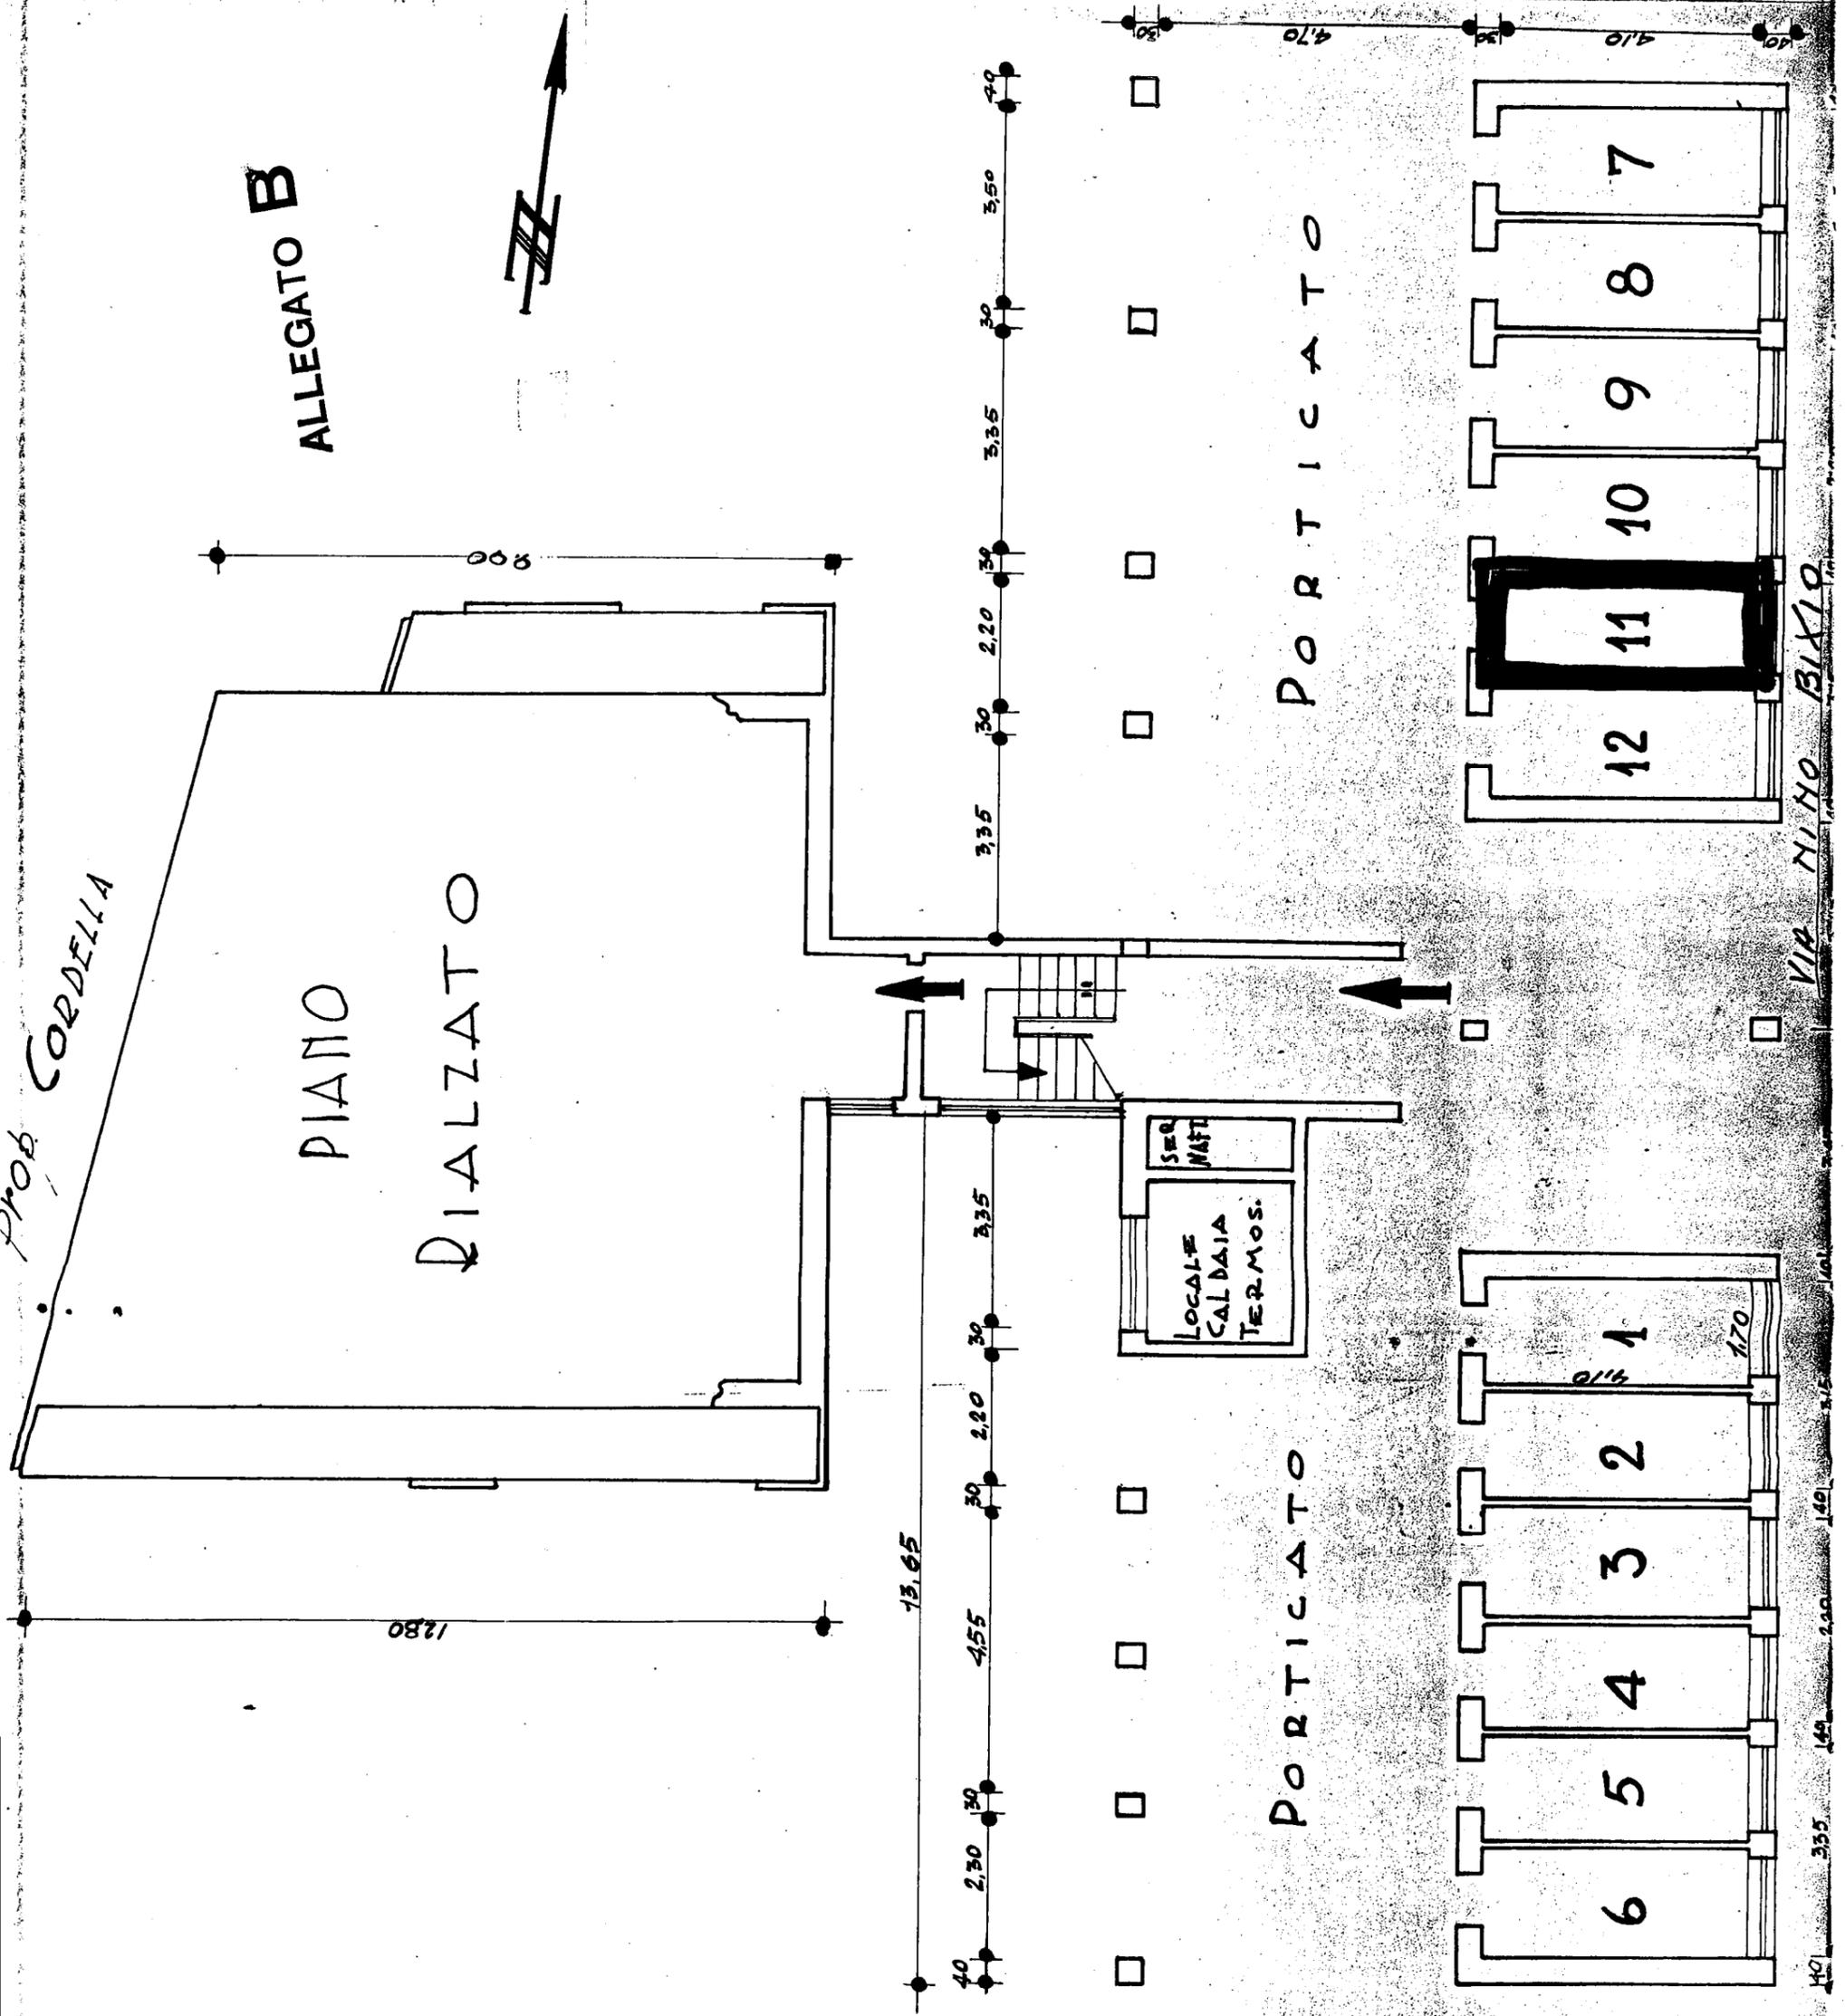

ALLEGATO B

PIANO RIALZATO

PORTICATO

PORTICATO

VIA NINO BIXIO

PROP. CORDELLA



LOCALI CALDAIA TERMOS.

SERV. INFI.

**GESTIONE INA-CASA**

FABBRICATO Unico del CANTIERE 16012

COMUNE Brindisi

Via Nino Bixio

Località Comenda

DATI CATASTALI: Vecchio Catasto: 572 N. port.lla

Estremi dell'acquisizione dell'area: Atto del Notaio

Repertorio N.°

Registrato a

Trascritto a

Riferimenti alla planimetria Generale del complesso

1361

"Coop. C.E.P.A.I."

PROVINCIA Brindisi

N.° civico

Novo Catasto Foglio 54 N.° part.lla 123/a-1x



del volume N.°

del Registro gen. e al N.°

del Registro part.lla

**ALLEGATO D**

DISCATO

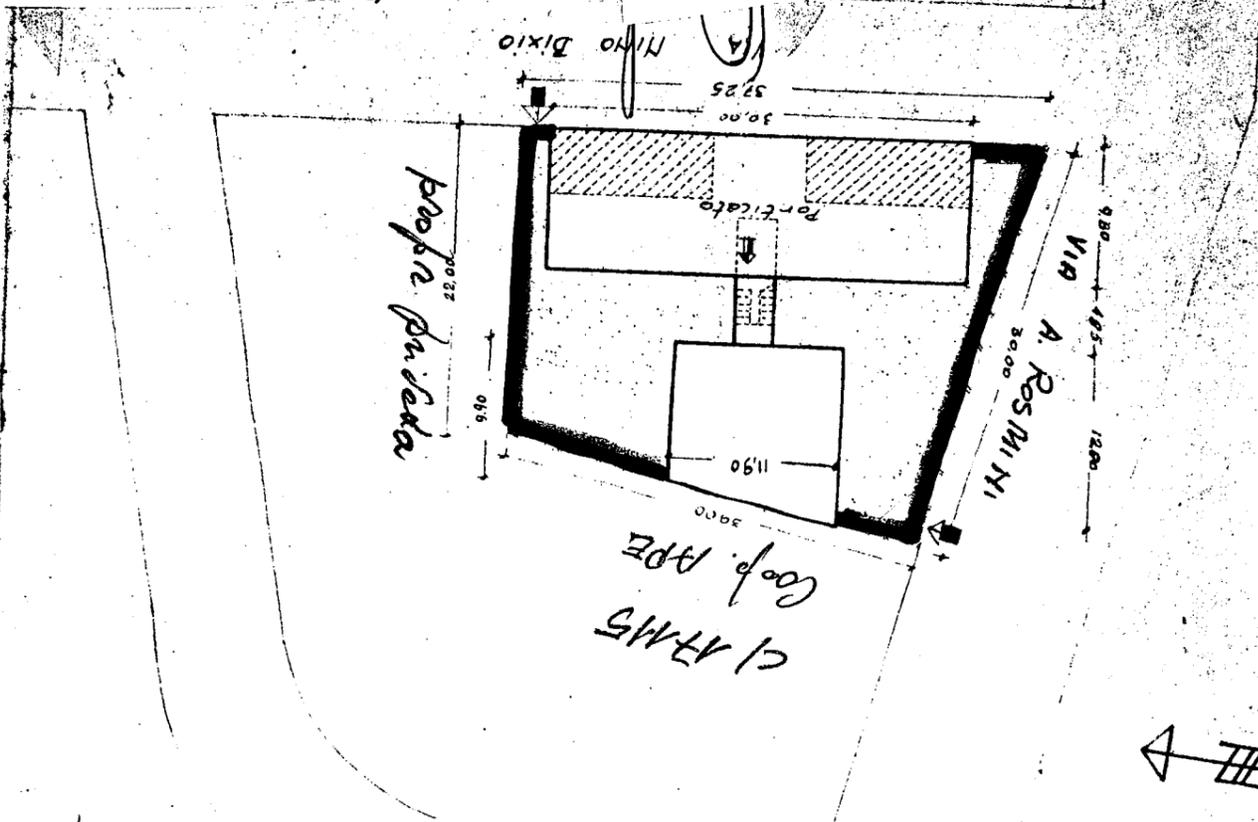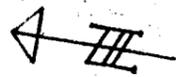

Data della compilazione Dicembre 1960

NOTE:



L'area in argomento fa parte dell'area acquistata a pagamento di mq. 806+44

Area effettivamente occupata dalla Gestione INA-CASA

Area occupata da per mq. 806+44

01/19 0111 0110

RISCATTO

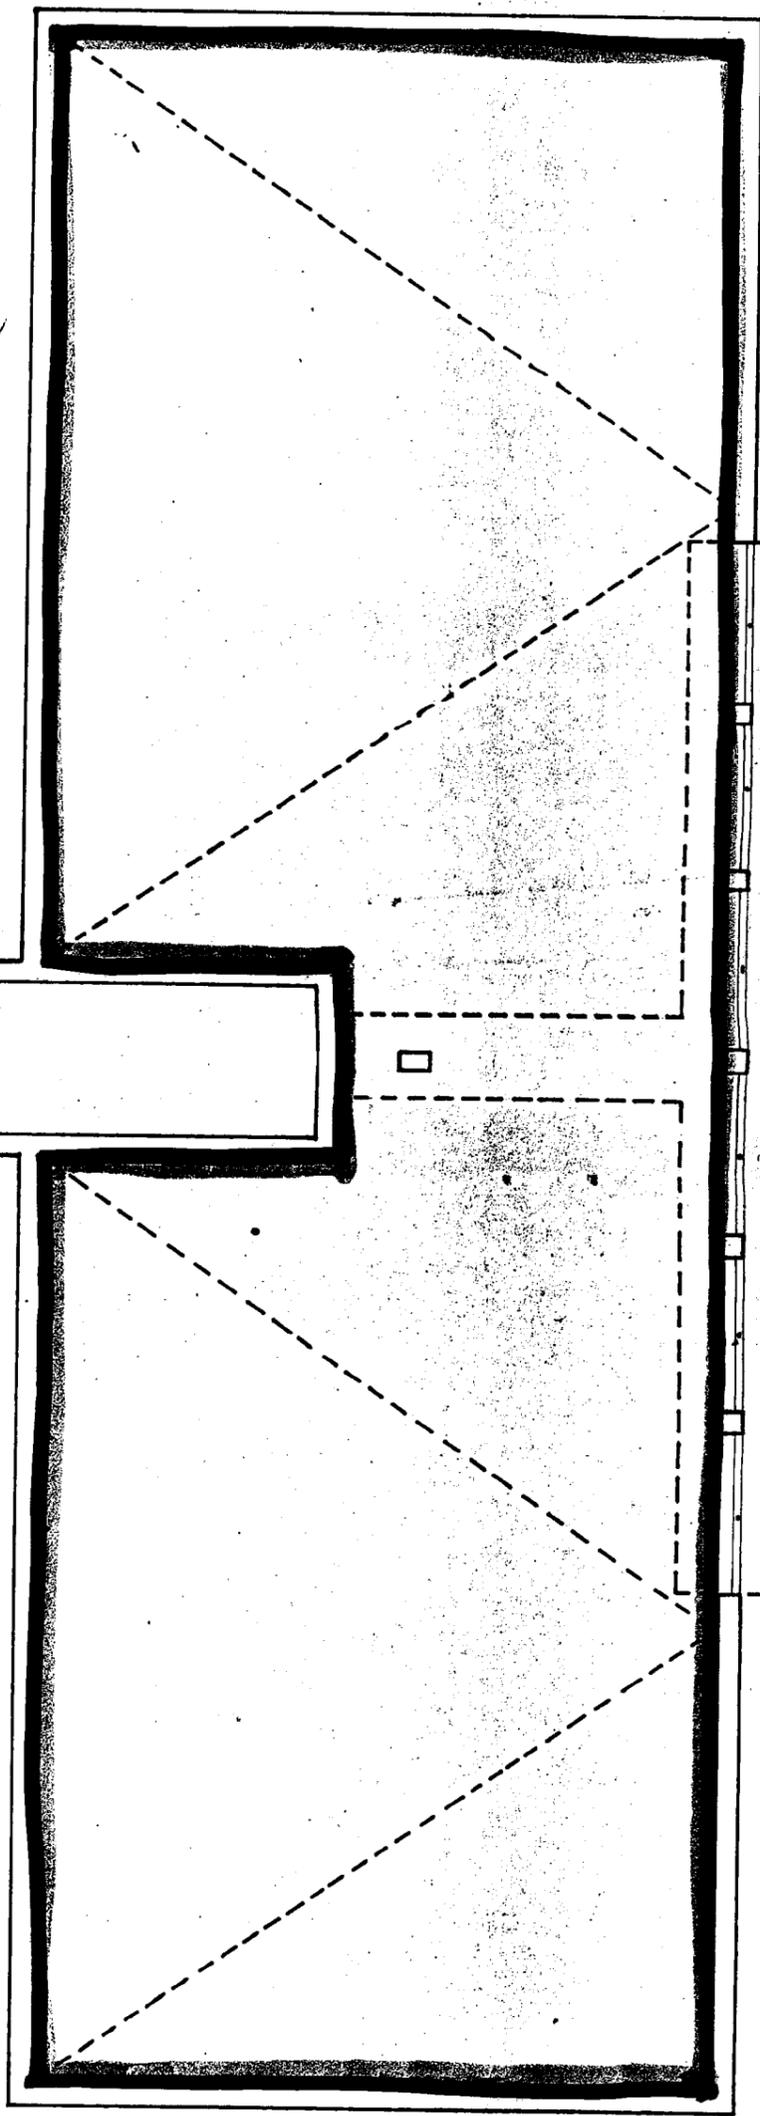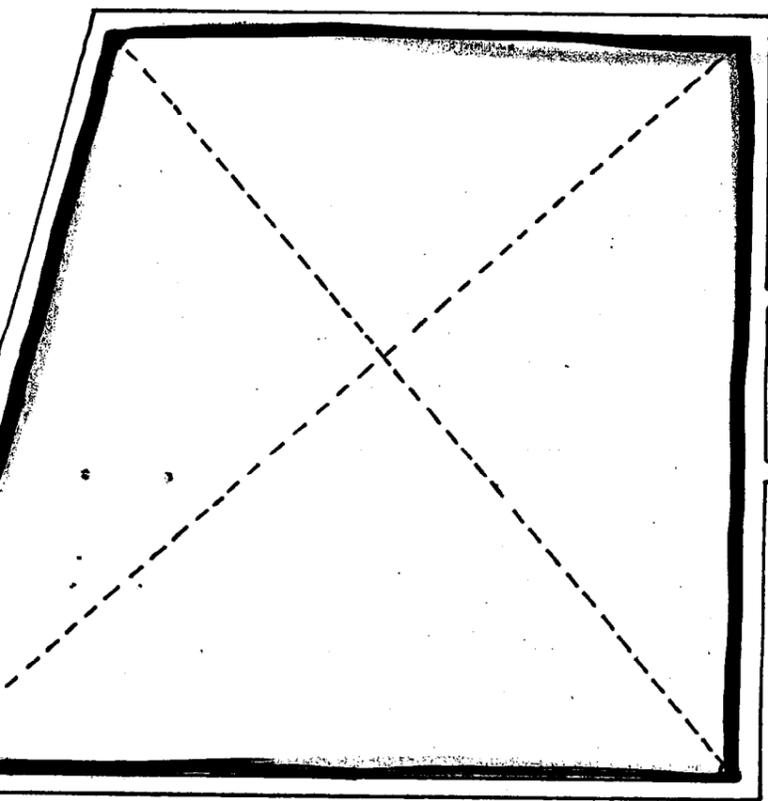

SCALA 1:100

TA DELLA COMPILAZIONE DICEMBRE 1960