

TOTALERG

TotaleErg S.p.A. Via V. Brancati 60, 00144 Roma tel. 06/500924 fax 06/5017916 p.iva 00051570893

SIGLA IMPIANTO MS/011	UBICAZIONE COMUNE DI CARRARA Loc. Baudone S.S. 1 "AURELIA" Km. 387+470
DATA Gennaio 2011	PROGETTO RISTRUTTURAZIONE E AMPLIAMENTO DI IMPIANTO DI DISTRIBUZIONE CARBURANTI
SCALA 1:200	TAVOLA STATO SOVRAPPOSTO: PLANIMETRIA E SEZIONI DELL'IMPIANTO
ESEGUITO DA : CONTROLLATO DA :	10
APPROVATO DA :	
DISEGNO: MS011RT011_sovrapposto.dwg	PROGETTISTA: Arch. Fabio Ramelli - Viale Talenti 63, Firenze Tel./Fax 055.30.14.95 info@fabioramelli.it

NUM.	MODIFICHE	DISEGNO	DATA	APPROVATO
1	INDIVIDUAZIONE FASCIA DI RISPETTO STRADALE		Maggio 2011	

LA PROPRIETA'

IL TECNICO


TOTALERG S.p.A.
Via Brancati, 60
00144 ROMA




COMUNE DI CARRARA
U.O. Sportello Unico alle Imprese
APPROVATO

Autorizzazione Unica n° **11** del **19/06/12**
(ai sensi del DPR 445/00)

PLANIMETRIA DELL'IMPIANTO
STATO SOVRAPPOSTO
Scala 1:200

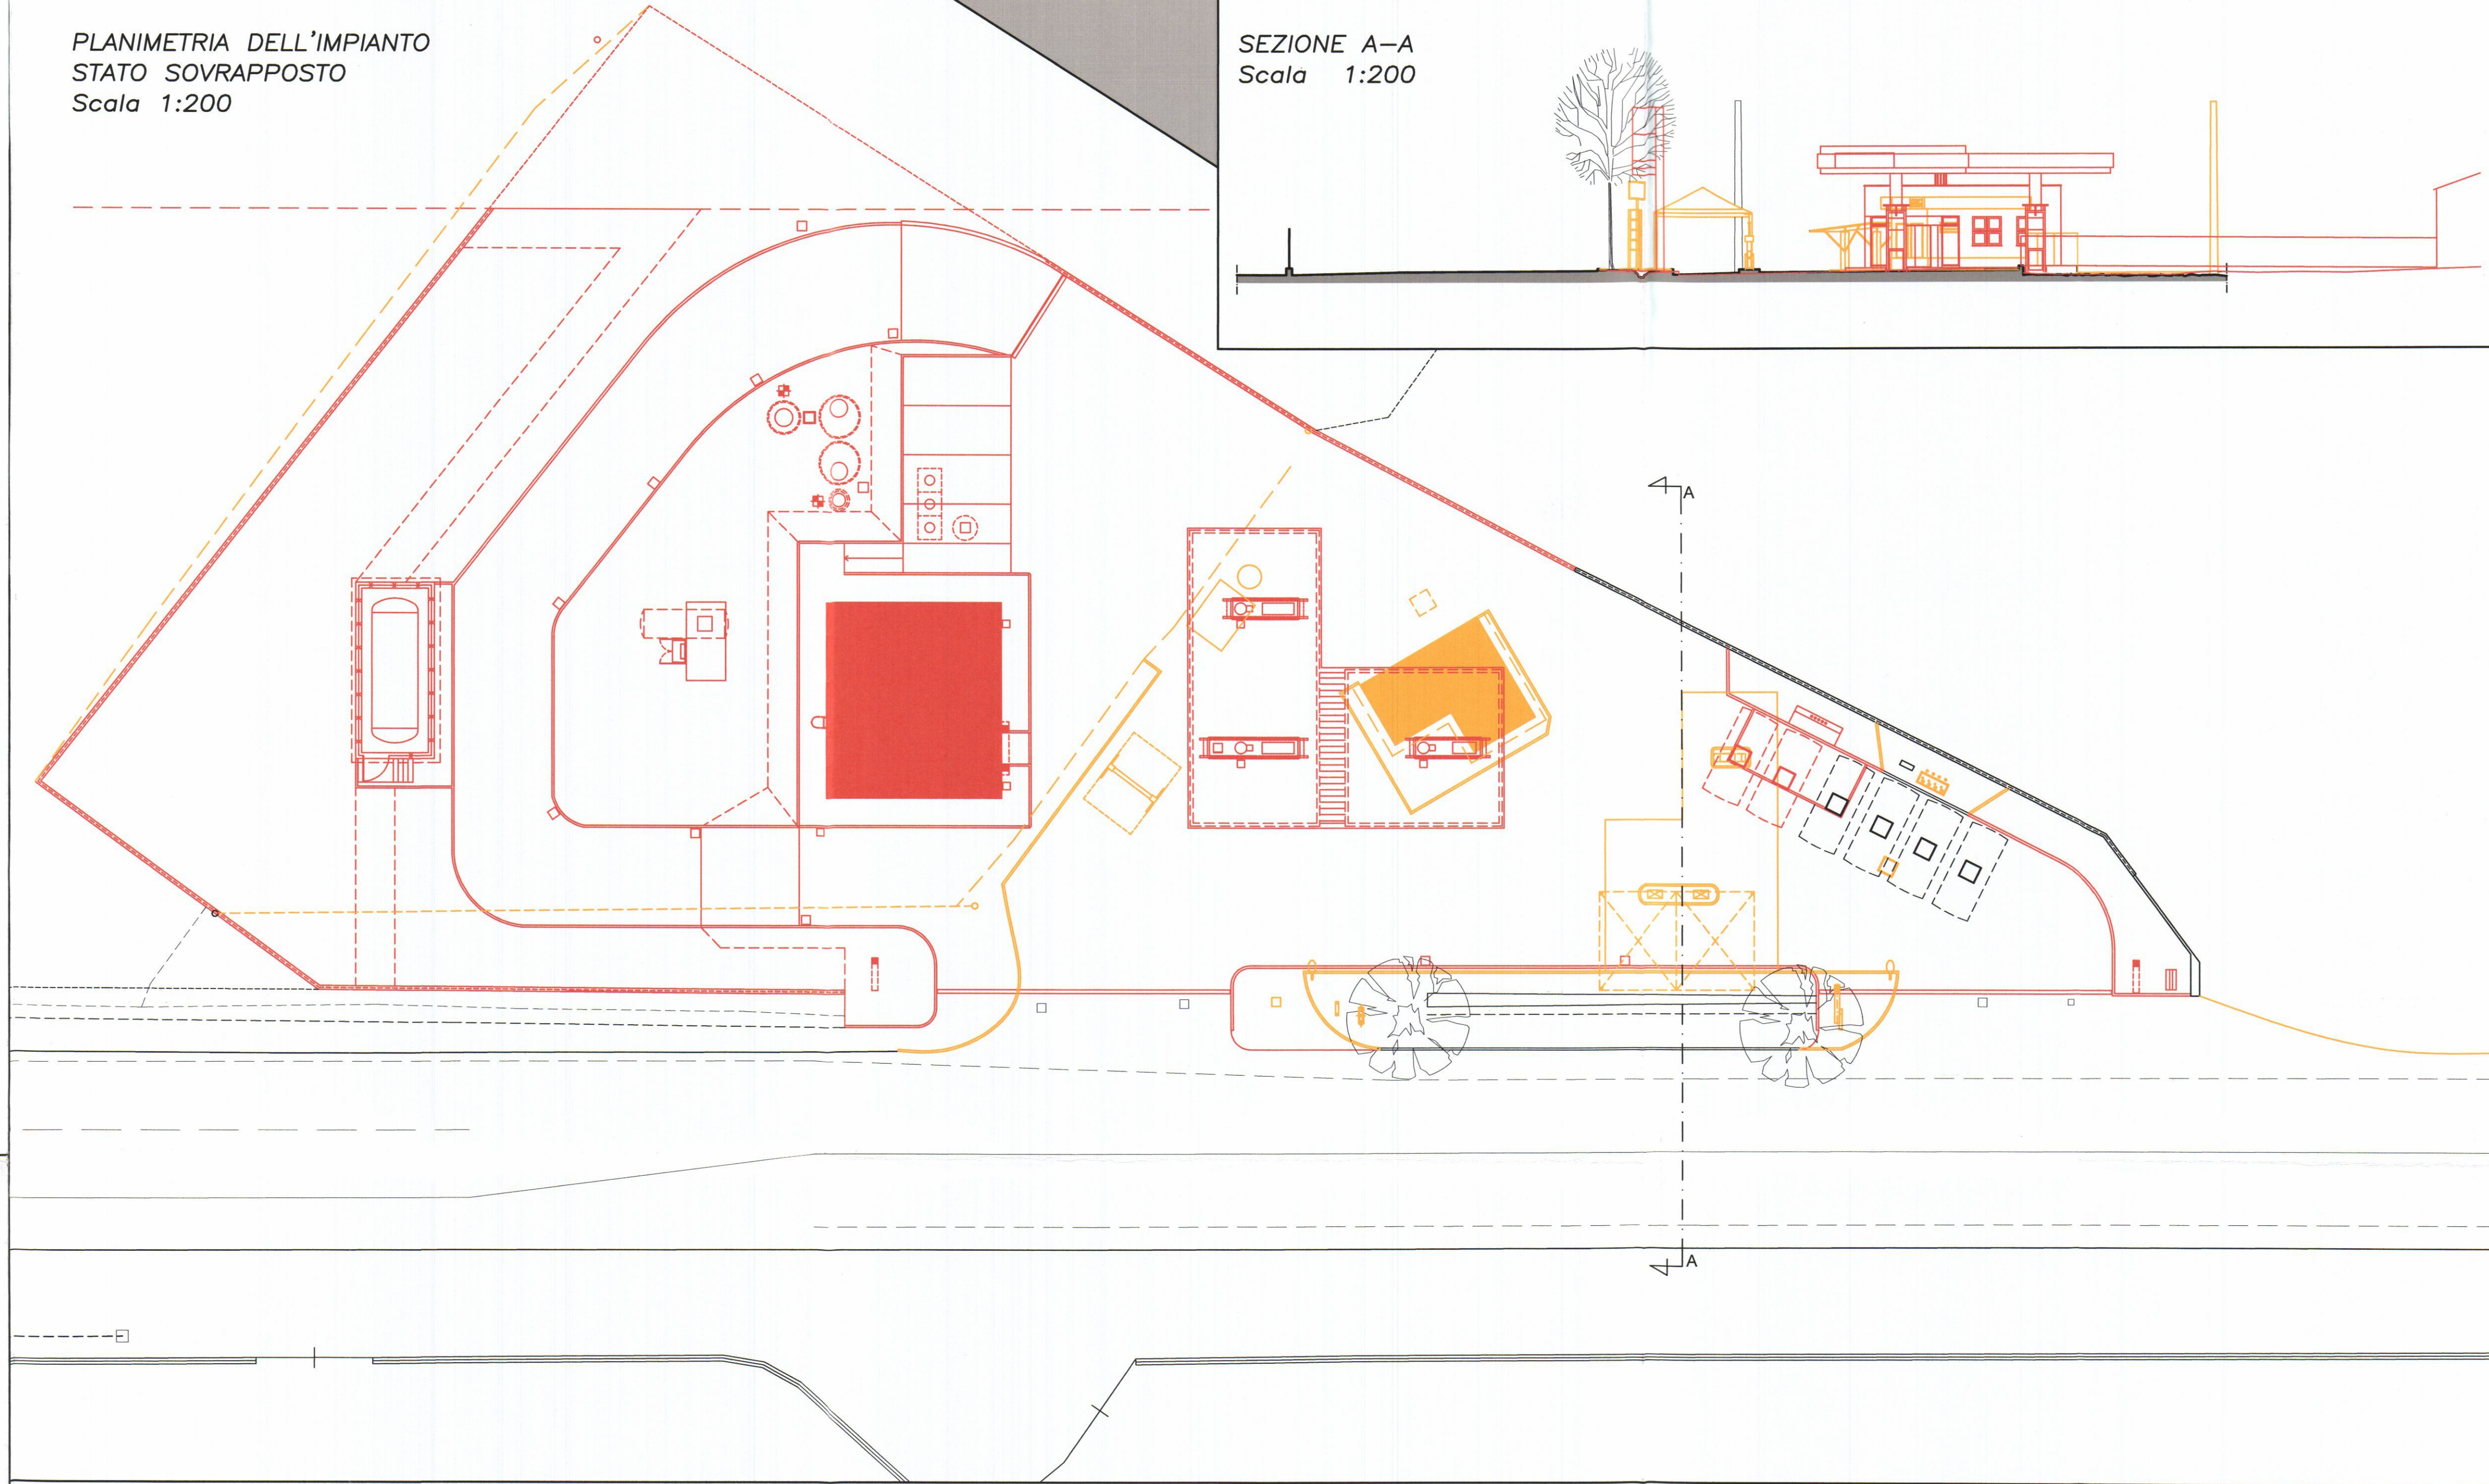

SEZIONE A-A
Scala 1:200

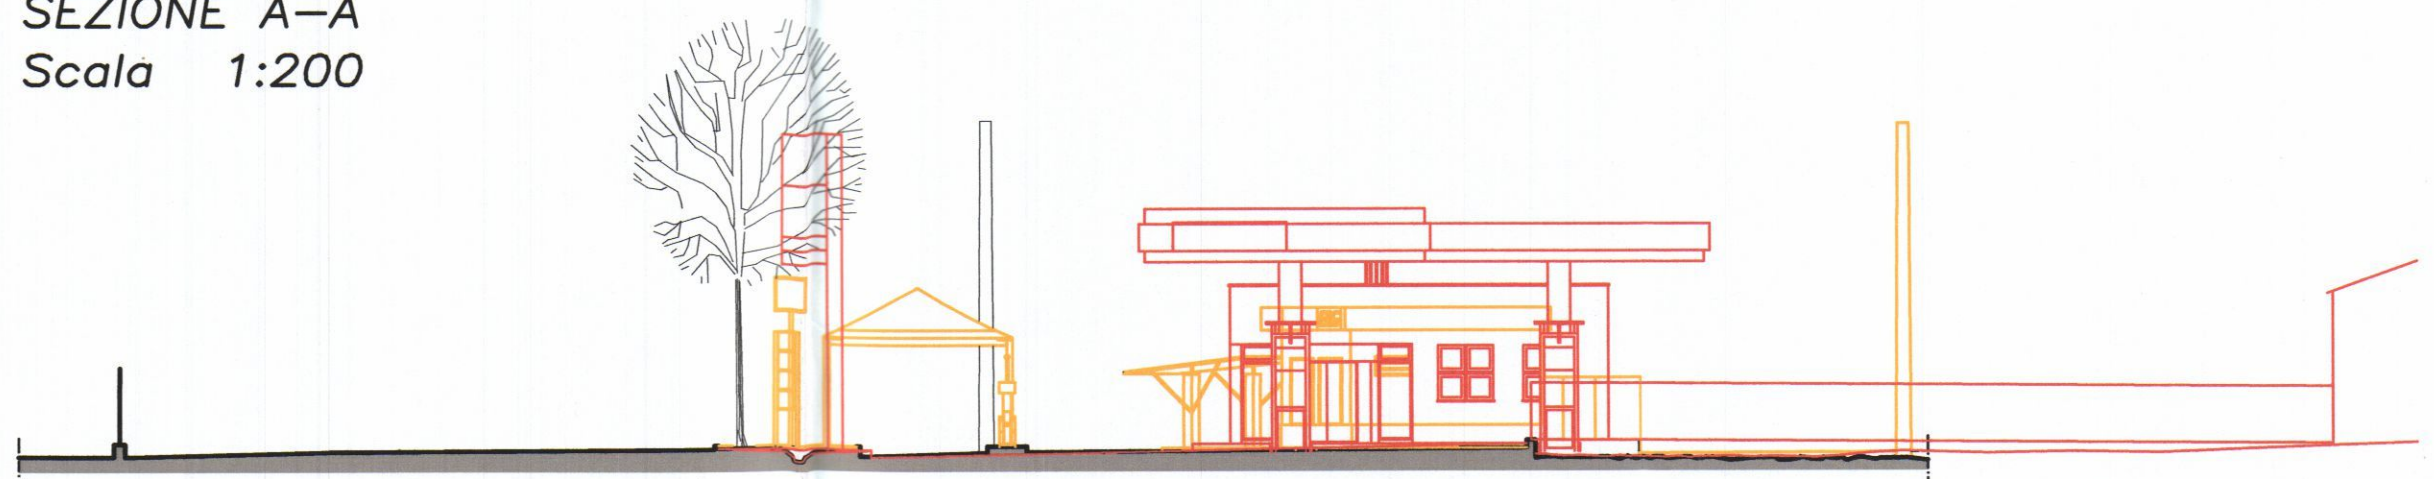

VISTA FRONTALE DALLA STRADA
Scala 1:200

