




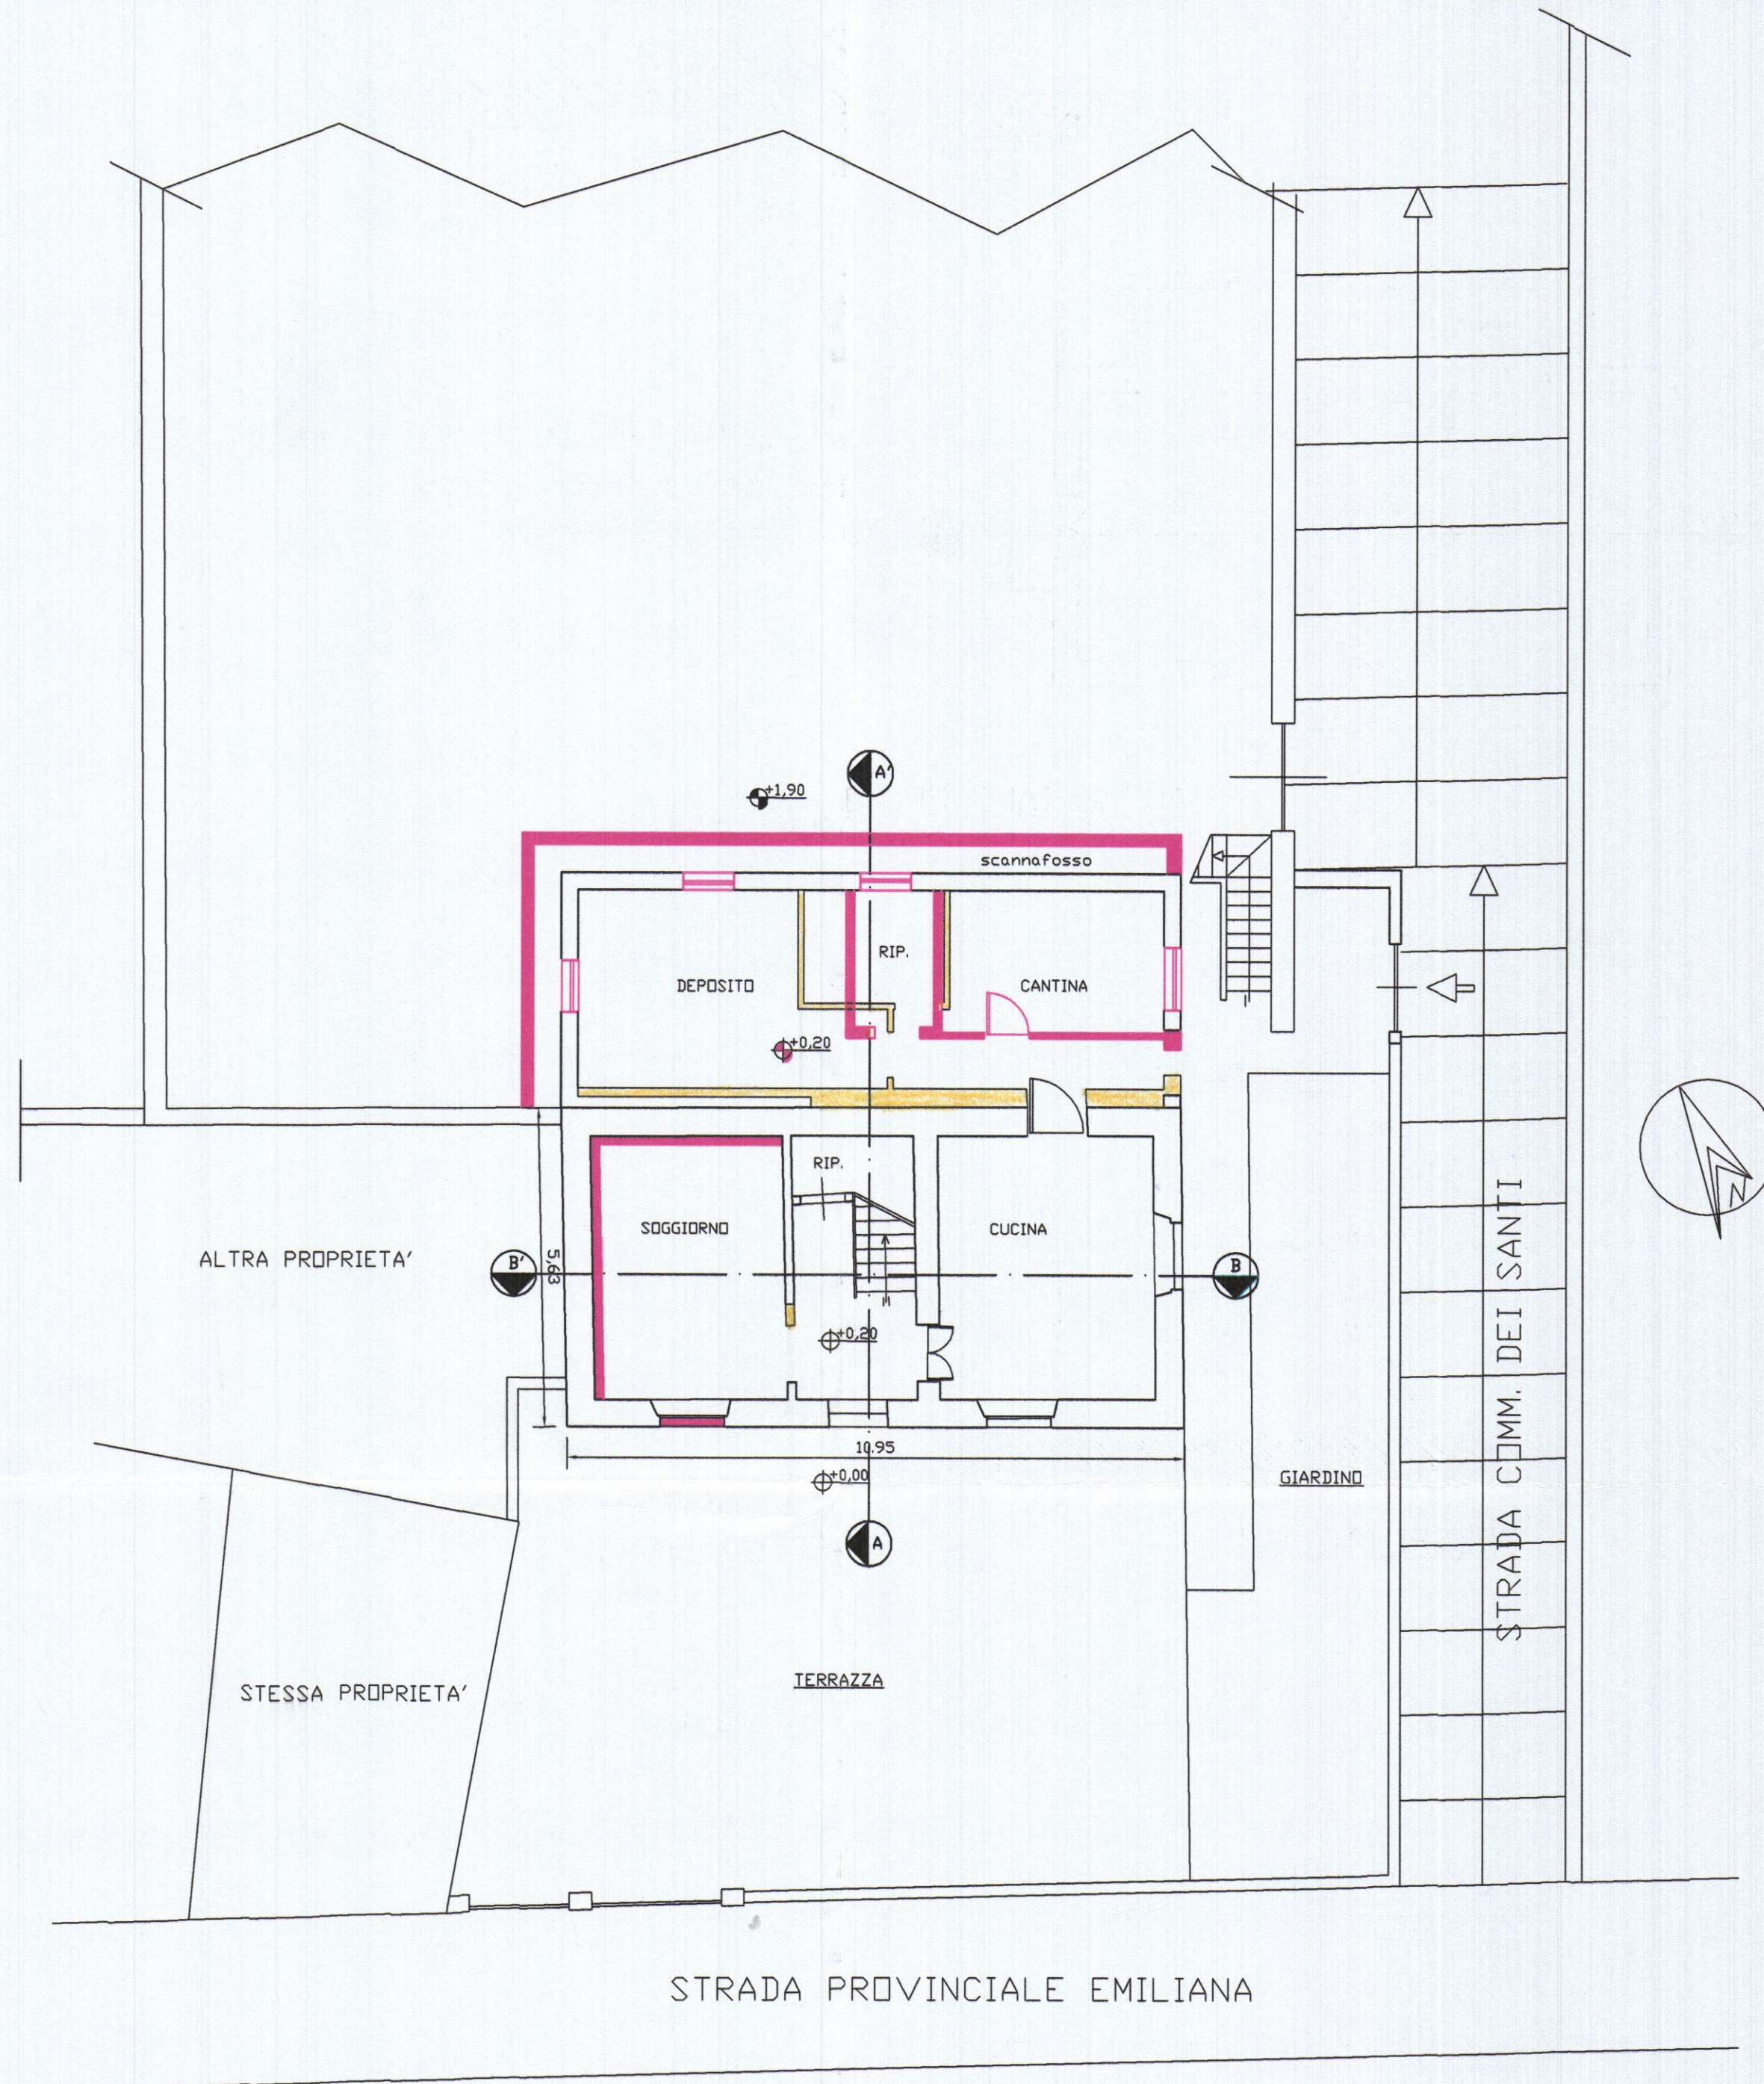


PIANTA PIANO TERRA

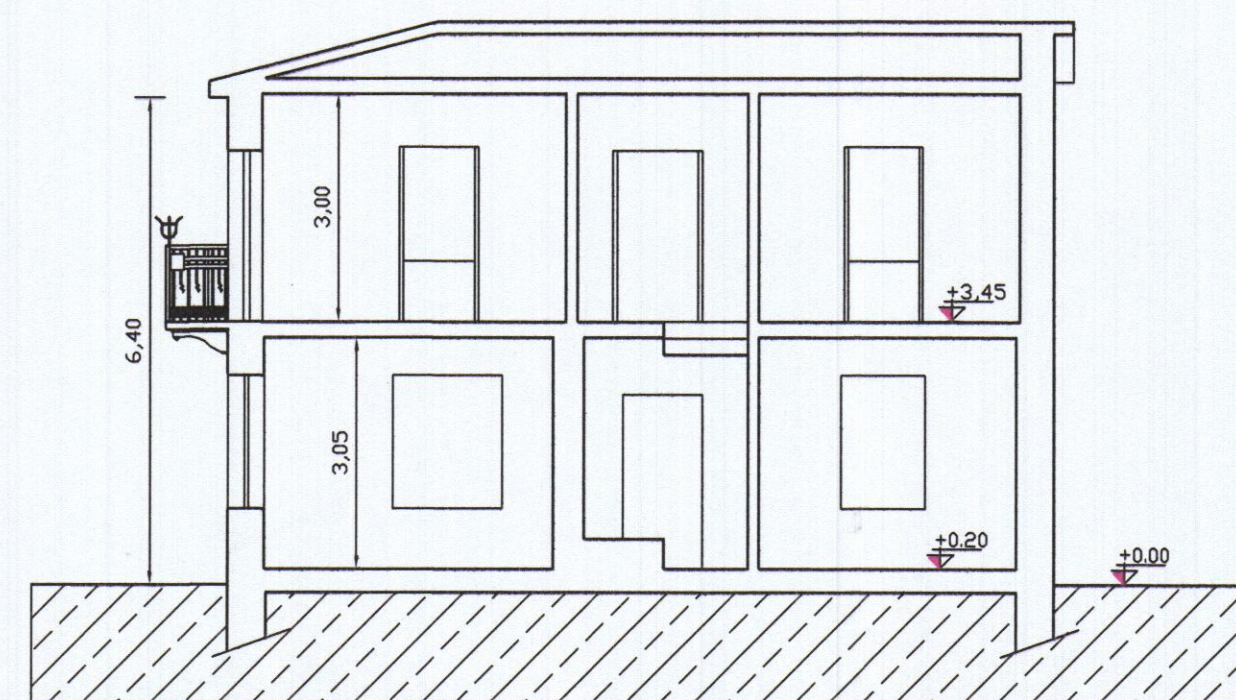

SEZIONE B-B'

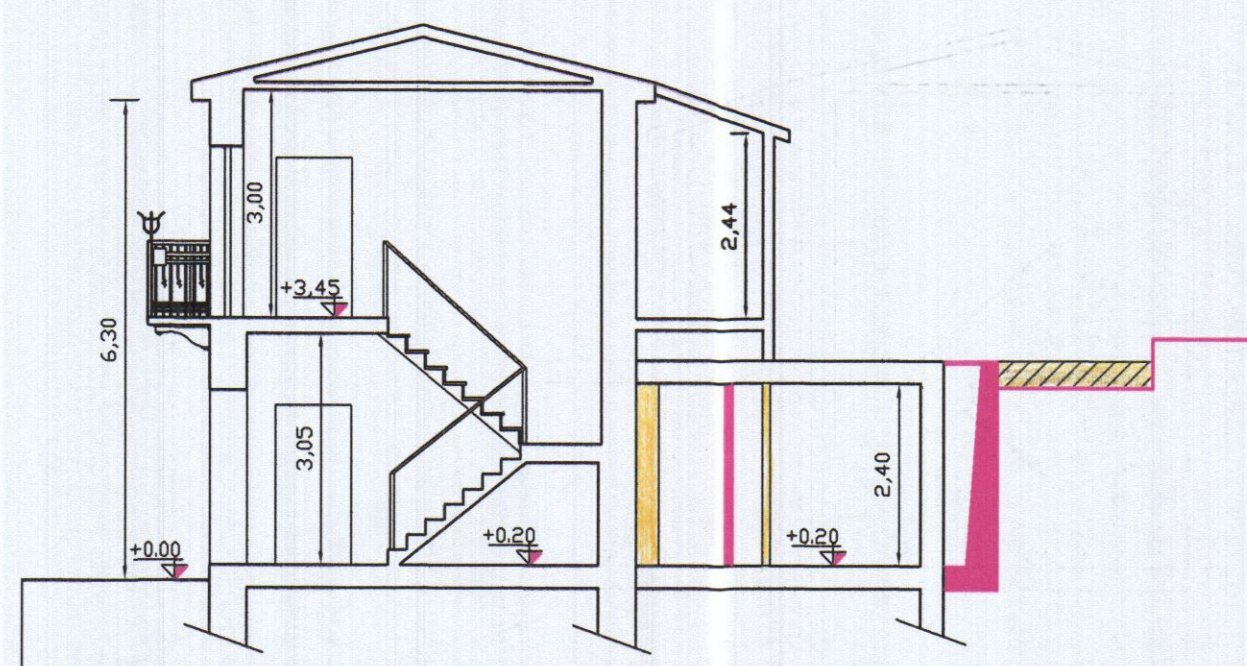


SEZIONE A-A'

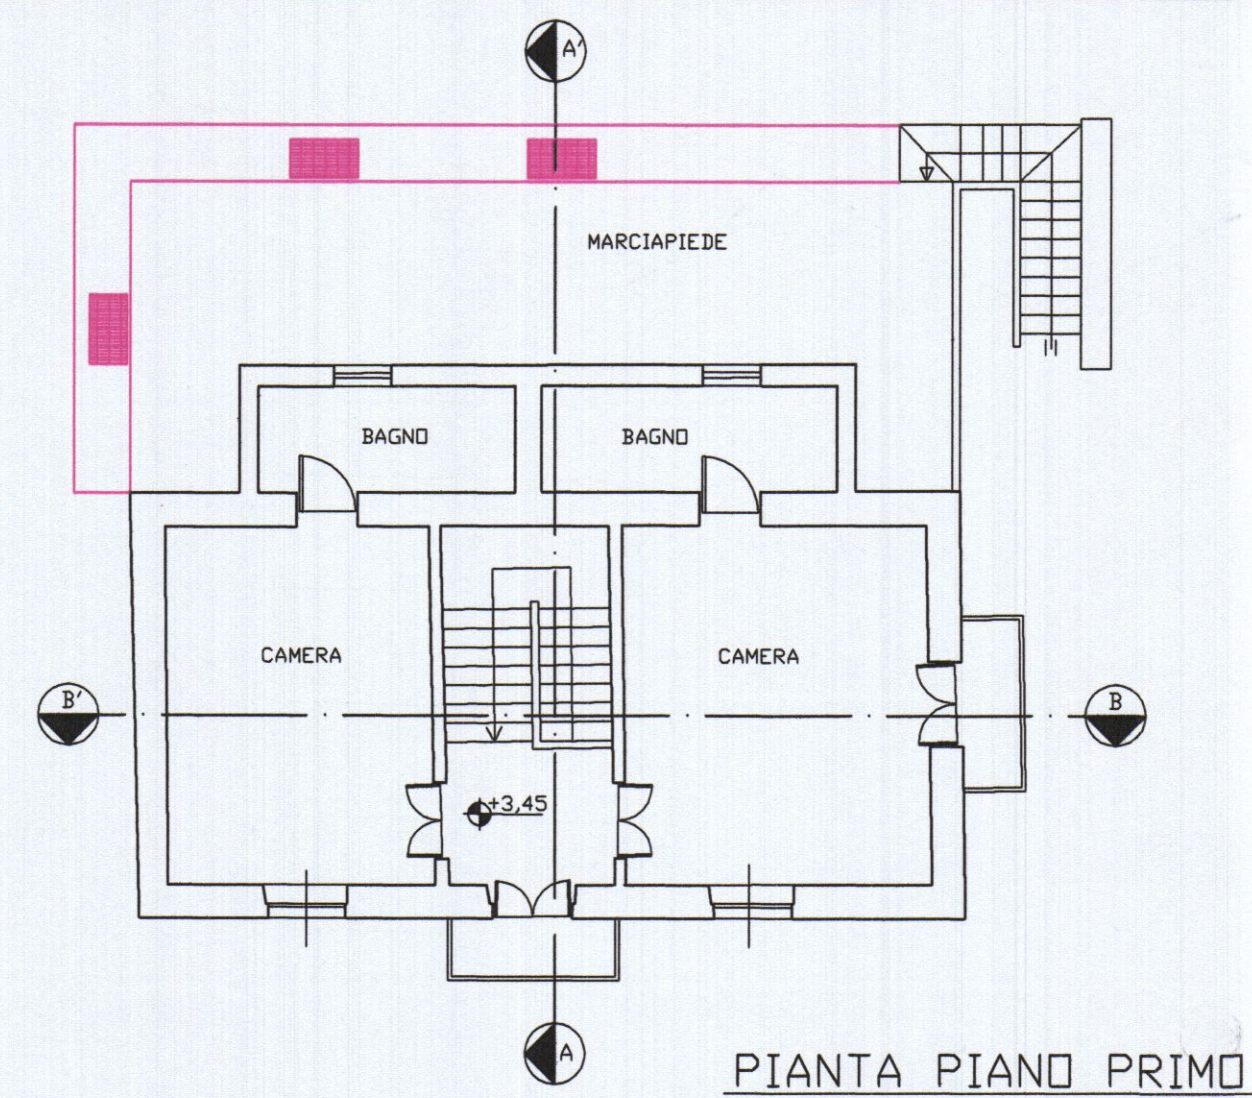


PIANTA PIANO PRIMO




PROSPETTO SUD

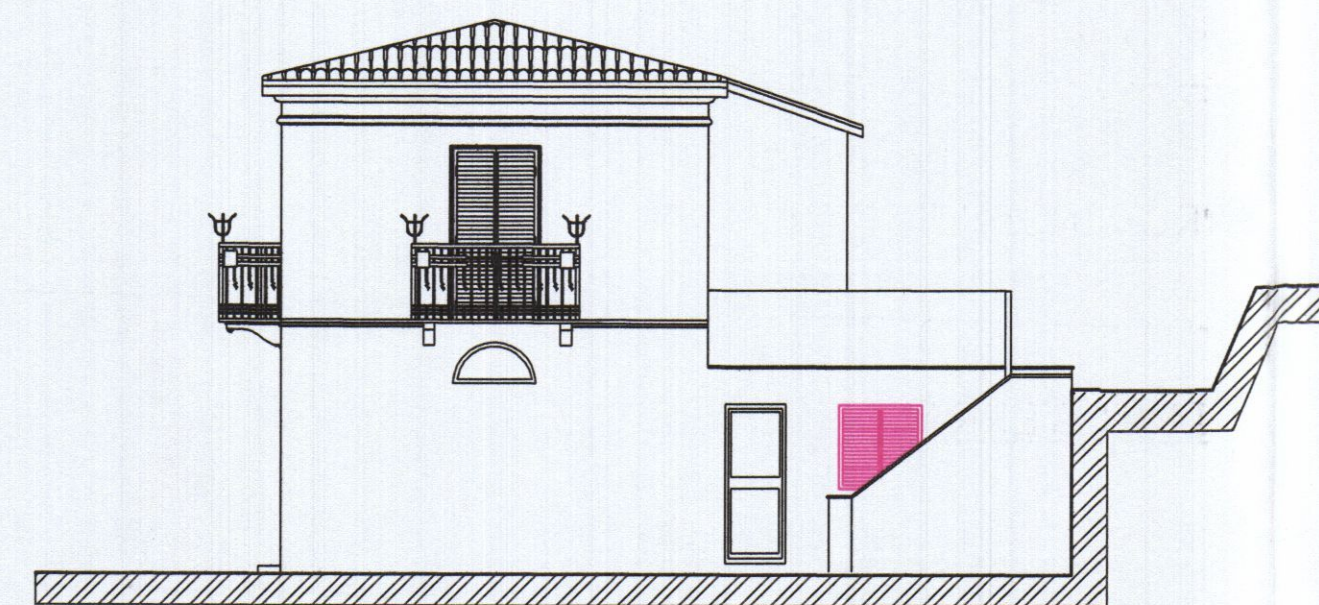


PROSPETTO EST

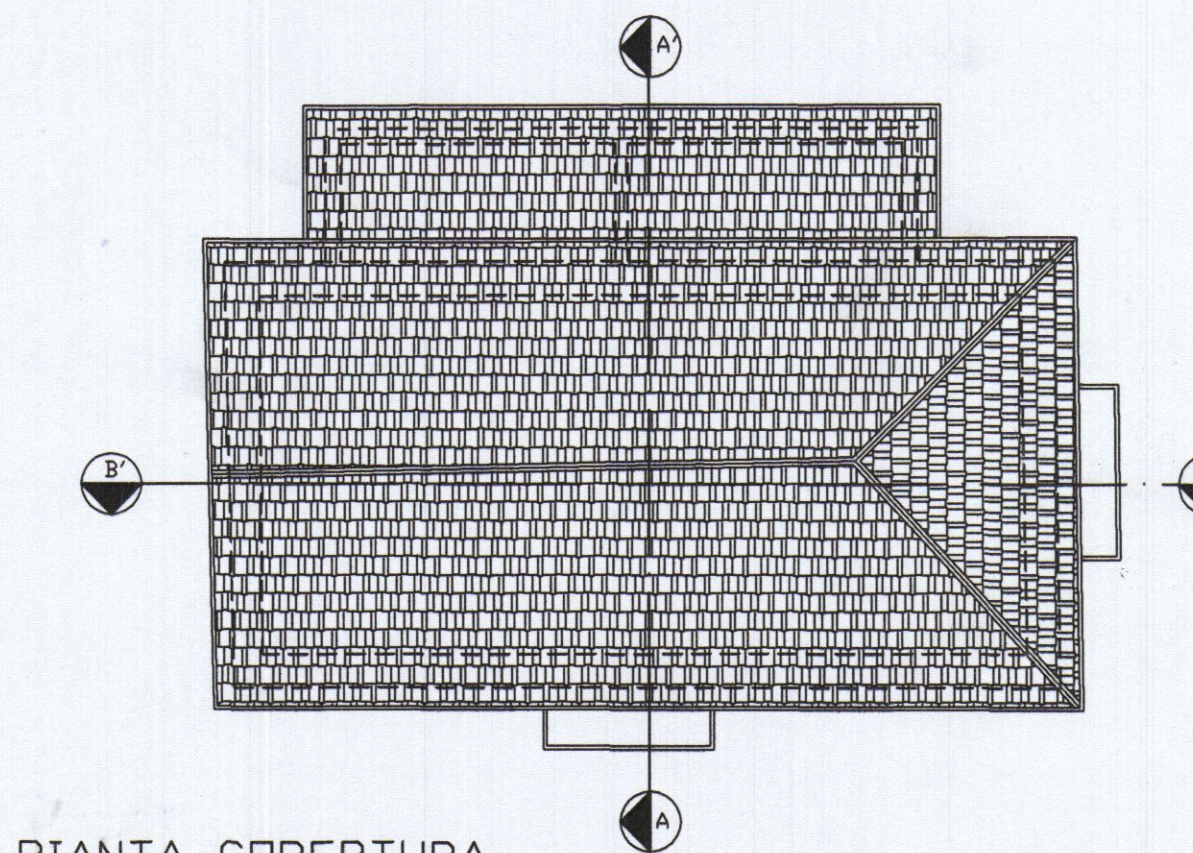


PIANTA COPERTURA

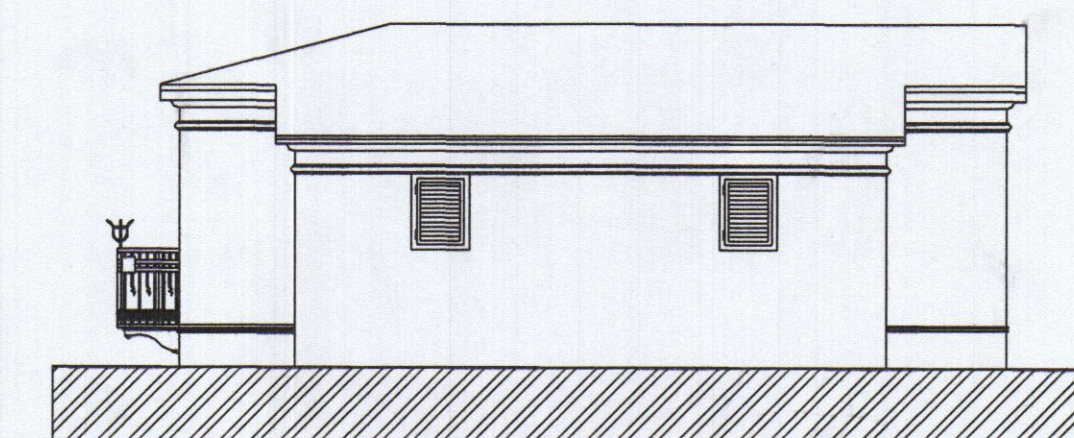

PROSPETTO NORD

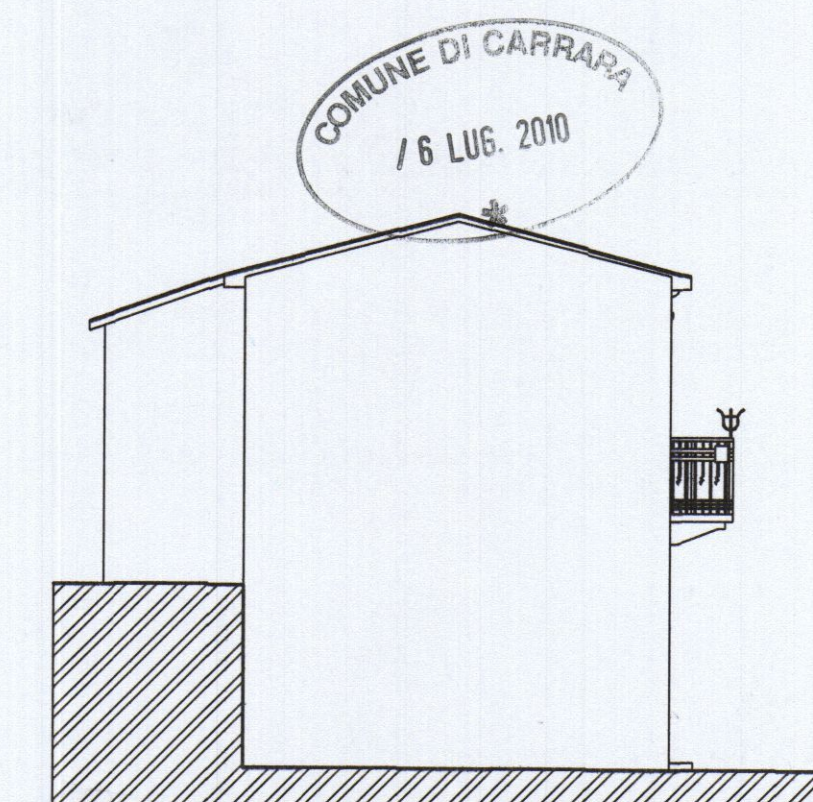

PROSPETTO OVEST

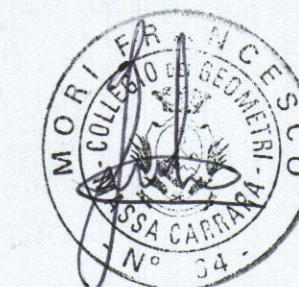

Geom. Francesco Mori - STUDIO TECNICO - 54033 M. di Carrara Via Savonarola 15 Tel. 0585/780640 - e-mail: studiomori@gmail.com		
COMMITTENTE:	TAVOLA:	
BACCINI DAVIDE	STATO DI RAFFRONTO	
DENOMINAZIONE:	ELABORATI:	SCALA:
Manutenzione straordinaria fabbricato ad uso residenziale	PIANTE PROSPETTI SEZIONI	1:100 1:100 1:100
Comune di Carrara - Loc. Gragnana - Via Dei Santi n.4	DIS. 03/03	Data MARZO 2010
SENZA IL N.S. CONSENSO QUESTO DISEGNO NON SI PUO' RIPRODURRE NE' COMUNICARE.		