

TOTALERG

TotaleErg S.p.A. Via V. Brancati 60, 00144 Roma tel. 06/500924 fax 06/5017916 p.iva 00051570893

SIGLA IMPIANTO		UBICAZIONE	
MSO11		COMUNE DI CARRARA Loc. Baudone S.S. 1 "AURELIA" Km 387+470	
DATA	Gennaio 2011	PROGETTO	
SCALA	1:200 1:20	RISTRUTTURAZIONE E AMPIAMENTO DI IMPIANTO DI DISTRIBUZIONE CARBURANTI	
ESEGUITO DA :		TAVOLA	
CONTROLLATO DA :		PLANIMETRIA E PARTICOLARI DELL'IMPIANTO MECCANICO	
APPROVATO DA :		04	
DISEGNO: MSO11R10Ottobre_progetto.dwg		PROGETTISTA: Arch. Fabio Ramelli — Viale Talenti 63, Firenze Tel./Fax 055.30.14.95 info@fabioramelli.it	

NUM.	MODIFICHE	DISEGNO	DATA	APPROVATO
1	INDIVIDUAZIONE FASCIA DI RISPETTO STRADALE	_____	Maggio 2011	_____
2	MODIFICHE A SEGUITO RICHIESTA INTEGRAZIONI IN CONFERENZA DEI SERVIZI DEL 21.09.2011	_____	Ottobre 2011	_____

LA PROPRIETA'

TOTALERG spa



IL TECNICO



COMANDO PROVINCIALE VIGILI DEL FUOCO
MASSA CARRARA


VISTO nulla osta per l'esecuzione agli effetti
della prevenzione incendi, con le prescrizioni di
cui alla lettera N° 78 / 12070
- 4 GEN. 2012

Il Responsabile del Procedimento

IL DIRETTORE


Dr. Ing. Marco BASTELLA

IMPIANTO MECCANICO - SCALA 1:200
PLANIMETRIA

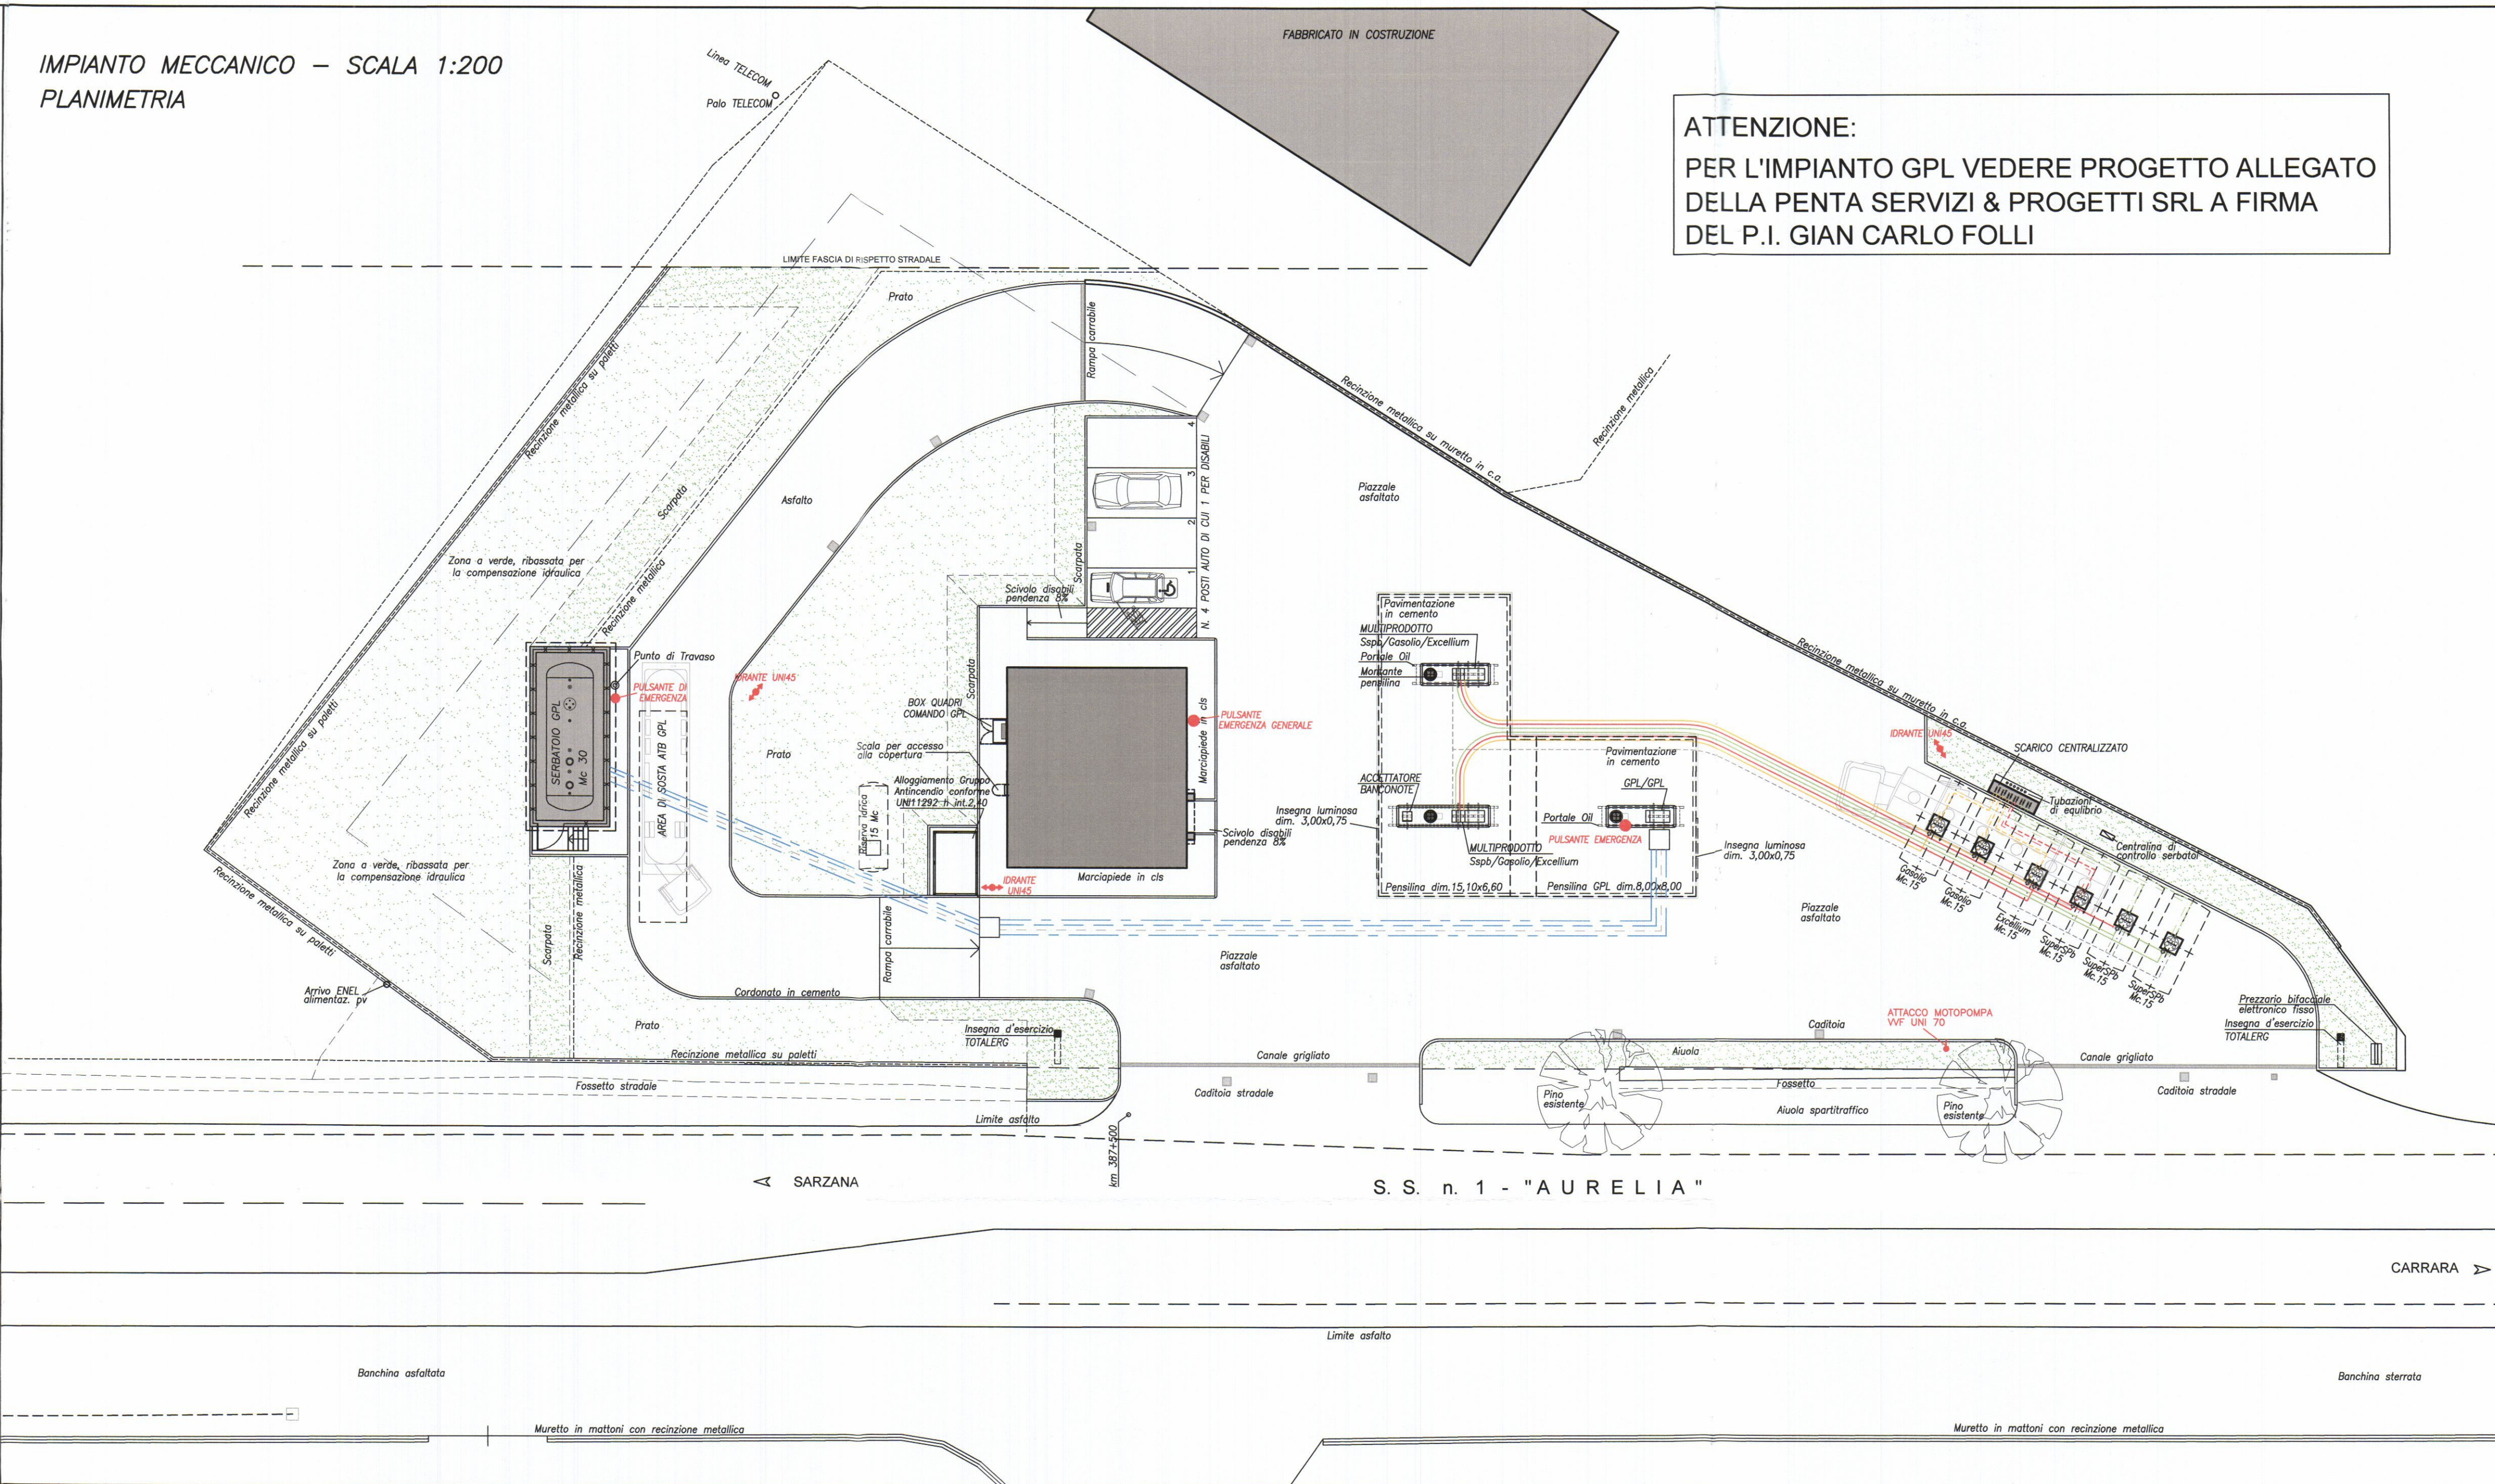


ATTENZIONE:
PER L'IMPIANTO GPL VEDERE PROGETTO ALLEGATO
DELLA PENTA SERVIZI & PROGETTI SRL A FIRMA
DEL P.I. GIAN CARLO FOLLI


PARTICOLARE PASSO D'UOMO - SCALA 1:20

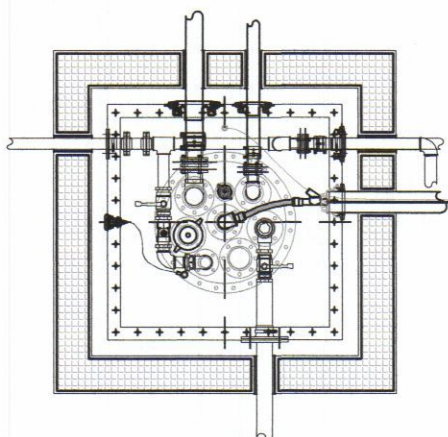

PARTICOLARE SERBATOI INTERRATI ED EROGATORE
SCALA 1:50

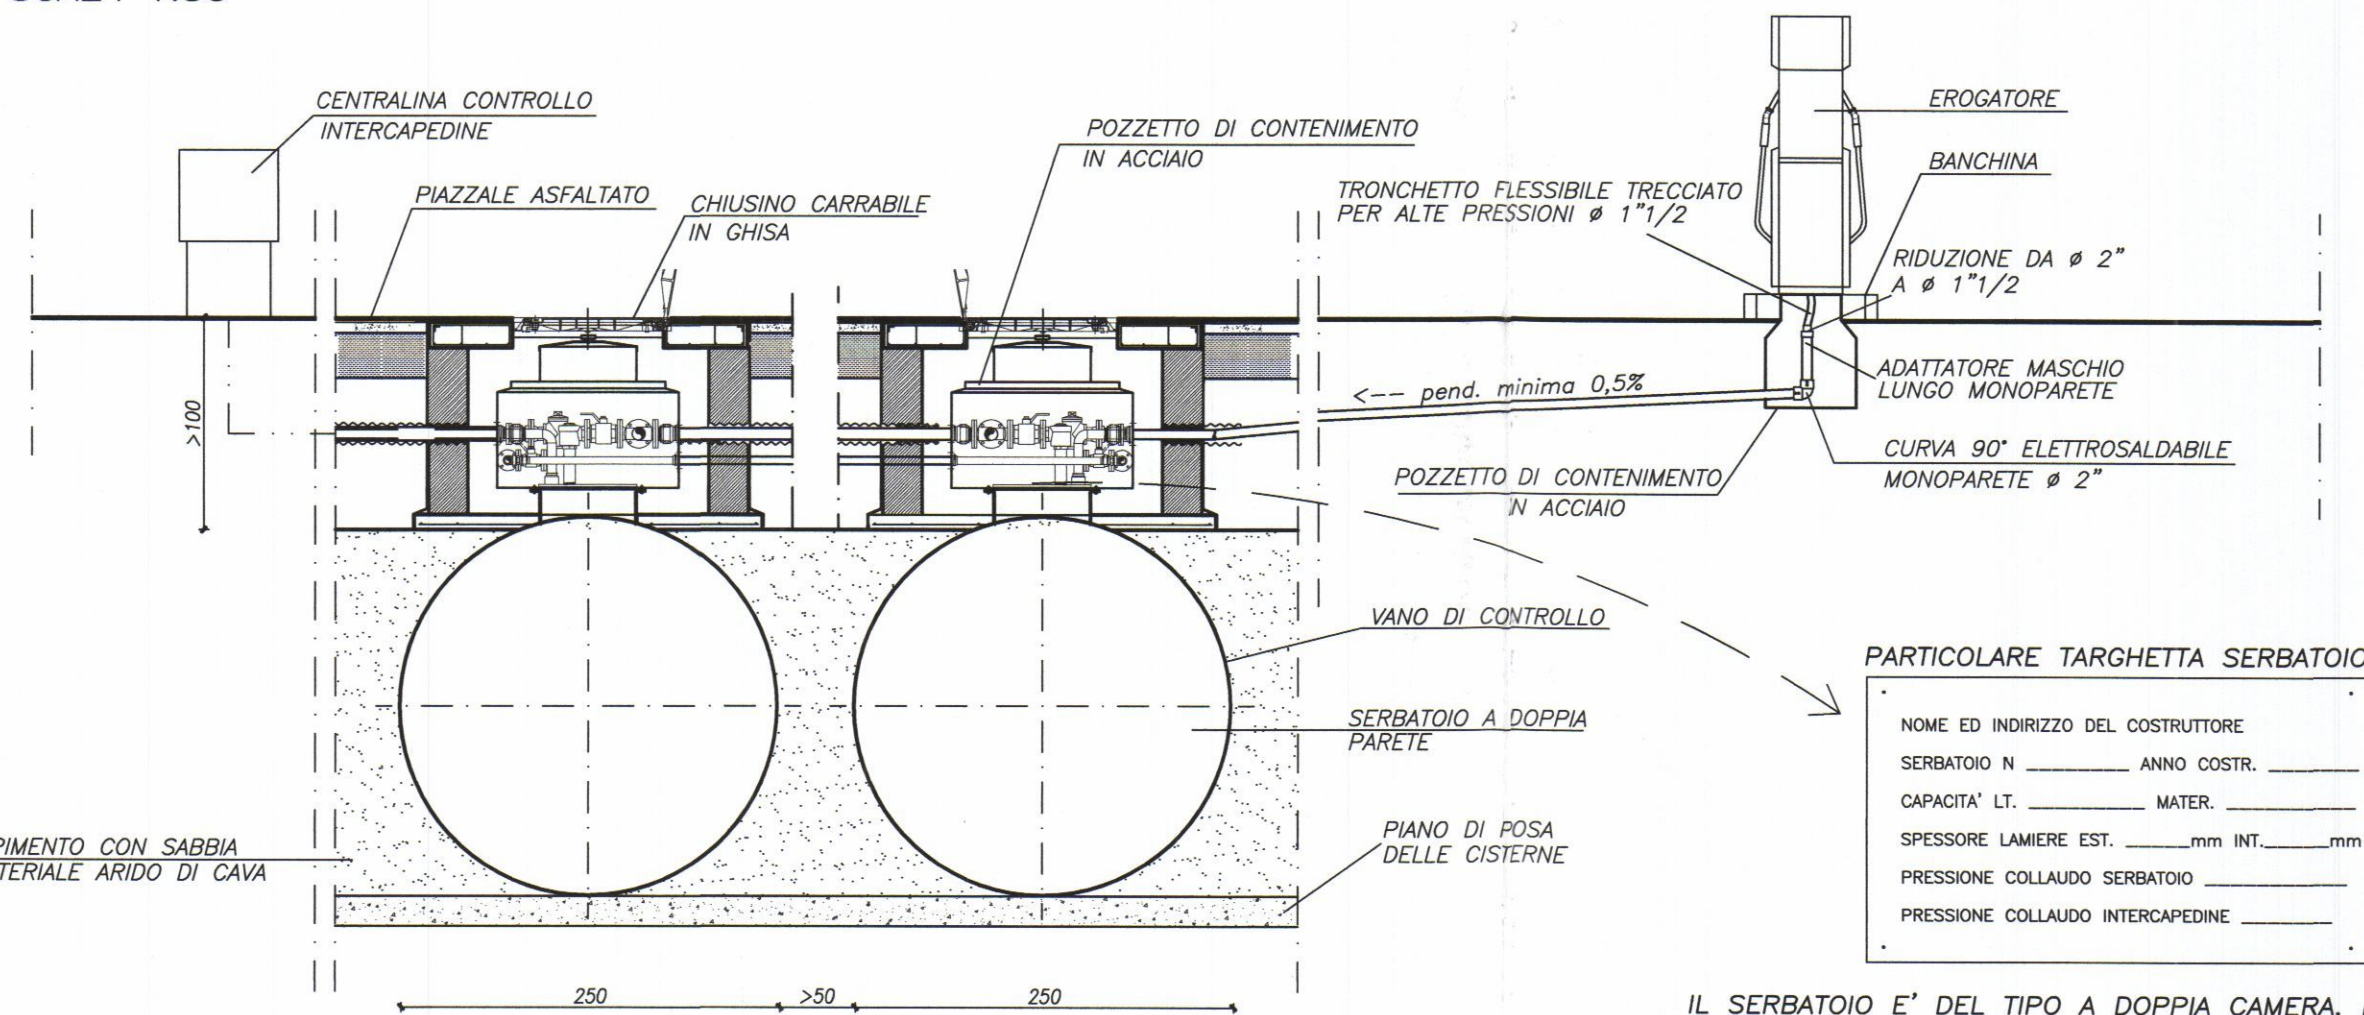

PARTICOLARE SCARICO CENTRALIZZATO
SCALA 1:20

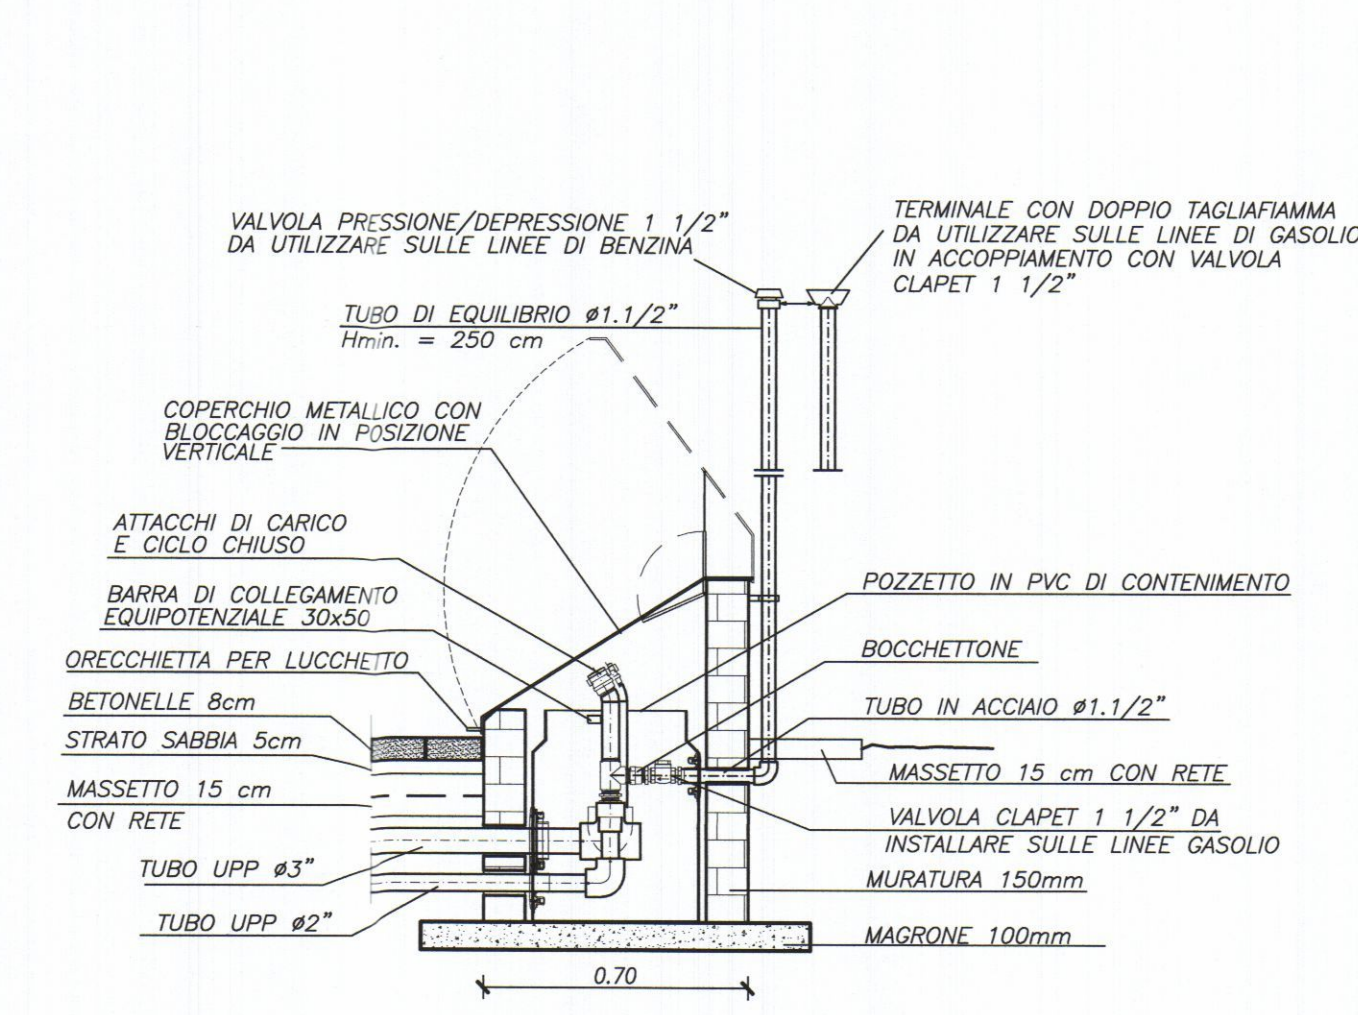

LEGENDA IMPIANTO PETROLIFERO

Tubazione #2" di aspirazione in polietilene (Upp) per Super SPb	Tubazione #2" in polietilene (Upp) ciclo chiuso Super SPb
Tubazione #2" di aspirazione in polietilene (Upp) per Gasolio	Tubazione #2" in polietilene (Upp) ciclo chiuso Gasolio
Tubazione #2" di aspirazione in polietilene (Upp) per Excellium	Tubazione #2" in polietilene (Upp) ciclo chiuso Excellium
Tubazione #2" in acciaio per recupero vapori della Super SPb	Tubazione di equilibrio in acciaio #2"
Tubazione #3" in polietilene (Upp) per scarico Super SPb	Tracciato Tubazioni per GPL
Tubazione #3" in polietilene (Upp) per scarico Gasolio	
Tubazione #3" in polietilene (Upp) per scarico Excellium	

TABELLA RIASSUNTIVA DEI PRODOTTI STOCCATI

PRODOTTO	CAPACITA'		COLONNINE
	N° SERBATOI	TOTALE	
BENZINA SUPER SENZA PIOMBO	3	45.00 mc.	N. 2 M.P.D. 6 Pistole SSpb/Gasolio/Excellium
GASOLIO PER AUTOTRAZIONE	2	30.00 mc.	
EXCELLIUM (GASOLIO PER AUTOTR.)	1	15.00 mc.	
GPL	1	30.00 mc.	N. 1 Colonn. 2 Pistole GPL/GPL
ACCETTORI SELF			N. 1 Accettatore banconote
MAGAZZINO OLII		2 mc	Confezioni sigillate